

ОПИСАНИЕ МЕСТОПОЛОЖЕНИЯ ГРАНИЦ

Публичный сервитут объекта «Распределительный газопровод высокого давления к котельной ООО «Интраст Компани» в д. Ларюшино (пансионат «Зеленый Бор»)), кадастровый номер 50:20:0050308:387

(наименование объекта, местоположение границ которого описано (далее - объект))

Раздел 1

Сведения об объекте		
№ п/п	Характеристики объекта	Описание характеристик
1	2	3
1	Местоположение объекта	Московская область, Одинцовский г.о., Липки д
2	Площадь объекта ± величина погрешности определения площади ($P \pm \Delta P$)	6 047 м² ± 27 м²
3	Иные характеристики объекта	Вид объекта реестра границ: Зона с особыми условиями использования территории Вид объекта по документу: Публичный сервитут объекта «Распределительный газопровод высокого давления к котельной ООО «Интраст Компани» в д. Ларюшино (пансионат «Зеленый Бор»)), кадастровый номер 50:20:0050308:387 Содержание ограничений использования объектов недвижимости в пределах зоны или территории: Публичный сервитут, для целей размещения линейных объектов системы газоснабжения, их неотъемлемых технологических частей. Срок установления 588 месяцев. Владелец публичного сервитута: Акционерное Общество «Мособлгаз» (ИНН 5032292612, ОГРН 1175024034734). Адрес: Московская обл. г. Одинцово, д. Раздоры, 1-й км Рублево-Успенского шоссе, д. 1, корп. Б. Электронная почта : info@mosoblgaz.ru

Раздел 2

Сведения о местоположении границ объекта

1. Система координат МСК-50, зона 2

2. Сведения о характерных точках границ объекта

Обозначение характерных точек границ	Координаты, м		Метод определения координат характерной точки	Средняя квадратическая погрешность положения характерной точки (Mt), м	Описание обозначения точки на местности (при наличии)
	X	Y			
1	2	3	4	5	6
1	470 155,28	2 155 132,80	Аналитический метод	0,10	—
2	470 136,00	2 155 062,39	Аналитический метод	0,10	—
3	470 144,05	2 155 060,88	Аналитический метод	0,10	—
4	470 142,63	2 155 052,99	Аналитический метод	0,10	—
5	470 146,56	2 155 052,28	Аналитический метод	0,10	—
6	470 148,69	2 155 064,08	Аналитический метод	0,10	—
7	470 141,01	2 155 065,52	Аналитический метод	0,10	—
8	470 159,15	2 155 131,77	Аналитический метод	0,10	—
9	470 194,82	2 155 268,94	Аналитический метод	0,10	—
10	470 209,82	2 155 318,37	Аналитический метод	0,10	—
11	470 232,48	2 155 408,27	Аналитический метод	0,10	—
12	470 236,33	2 155 418,83	Аналитический метод	0,10	—
13	470 240,19	2 155 435,92	Аналитический метод	0,10	—
14	470 241,47	2 155 443,95	Аналитический метод	0,10	—
15	470 304,59	2 155 688,05	Аналитический метод	0,10	—
16	470 348,78	2 155 845,49	Аналитический метод	0,10	—
17	470 353,88	2 155 857,01	Аналитический метод	0,10	—
18	470 360,08	2 155 867,34	Аналитический метод	0,10	—
19	470 367,21	2 155 876,21	Аналитический метод	0,10	—
20	470 360,91	2 155 912,73	Аналитический метод	0,10	—
21	470 430,62	2 156 196,65	Аналитический метод	0,10	—
22	470 452,92	2 156 279,59	Аналитический метод	0,10	—
23	470 452,42	2 156 287,13	Аналитический метод	0,10	—
24	470 453,21	2 156 294,33	Аналитический метод	0,10	—
25	470 455,44	2 156 299,69	Аналитический метод	0,10	—
26	470 461,26	2 156 316,12	Аналитический метод	0,10	—
27	470 461,37	2 156 319,25	Аналитический метод	0,10	—
28	470 460,35	2 156 323,90	Аналитический метод	0,10	—
29	470 452,61	2 156 330,38	Аналитический метод	0,10	—
30	470 442,92	2 156 336,73	Аналитический метод	0,10	—
31	470 430,09	2 156 347,13	Аналитический метод	0,10	—
32	470 413,62	2 156 355,91	Аналитический метод	0,10	—
33	470 398,91	2 156 364,67	Аналитический метод	0,10	—
34	470 387,99	2 156 370,42	Аналитический метод	0,10	—
35	470 380,07	2 156 376,39	Аналитический метод	0,10	—
36	470 374,88	2 156 384,15	Аналитический метод	0,10	—
37	470 367,80	2 156 409,17	Аналитический метод	0,10	—
38	470 367,26	2 156 416,86	Аналитический метод	0,10	—
39	470 367,71	2 156 428,15	Аналитический метод	0,10	—
40	470 368,73	2 156 438,40	Аналитический метод	0,10	—
41	470 372,88	2 156 458,74	Аналитический метод	0,10	—
42	470 373,34	2 156 464,45	Аналитический метод	0,10	—
43	470 369,35	2 156 464,77	Аналитический метод	0,10	—
44	470 368,91	2 156 459,27	Аналитический метод	0,10	—
45	470 364,77	2 156 439,02	Аналитический метод	0,10	—
46	470 363,72	2 156 428,43	Аналитический метод	0,10	—
47	470 363,25	2 156 416,80	Аналитический метод	0,10	—

Раздел 2

Сведения о местоположении границ объекта					
1	2	3	4	5	6
48	470 363,84	2 156 408,48	Аналитический метод	0,10	—
49	470 371,21	2 156 382,46	Аналитический метод	0,10	—
50	470 377,12	2 156 373,60	Аналитический метод	0,10	—
51	470 385,84	2 156 367,03	Аналитический метод	0,10	—
52	470 396,96	2 156 361,18	Аналитический метод	0,10	—
53	470 411,65	2 156 352,42	Аналитический метод	0,10	—
54	470 427,87	2 156 343,79	Аналитический метод	0,10	—
55	470 440,55	2 156 333,49	Аналитический метод	0,10	—
56	470 450,23	2 156 327,16	Аналитический метод	0,10	—
57	470 456,73	2 156 321,71	Аналитический метод	0,10	—
58	470 457,36	2 156 318,89	Аналитический метод	0,10	—
59	470 457,28	2 156 316,87	Аналитический метод	0,10	—
60	470 451,69	2 156 301,10	Аналитический метод	0,10	—
61	470 449,29	2 156 295,34	Аналитический метод	0,10	—
62	470 448,41	2 156 287,21	Аналитический метод	0,10	—
63	470 448,88	2 156 279,98	Аналитический метод	0,10	—
64	470 426,75	2 156 197,65	Аналитический метод	0,10	—
65	470 356,82	2 155 912,87	Аналитический метод	0,10	—
66	470 362,96	2 155 877,31	Аналитический метод	0,10	—
67	470 356,80	2 155 869,64	Аналитический метод	0,10	—
68	470 350,32	2 155 858,86	Аналитический метод	0,10	—
69	470 345,01	2 155 846,84	Аналитический метод	0,10	—
70	470 300,73	2 155 689,09	Аналитический метод	0,10	—
71	470 237,55	2 155 444,77	Аналитический метод	0,10	—
72	470 236,26	2 155 436,67	Аналитический метод	0,10	—
73	470 232,48	2 155 419,96	Аналитический метод	0,10	—
74	470 228,65	2 155 409,45	Аналитический метод	0,10	—
75	470 205,97	2 155 319,44	Аналитический метод	0,10	—
76	470 190,97	2 155 270,03	Аналитический метод	0,10	—
1	470 155,28	2 155 132,80	Аналитический метод	0,10	—
3. Сведения о характерных точках части (частей) границы объекта					
1	2	3	4	5	6
—	—	—	—	—	—

Раздел 3

Сведения о местоположении измененных (уточненных) границ объекта

1. Система координат МСК-50, зона 2

2. Сведения о характерных точках границ объекта

Обозначение характерных точек границы	Существующие координаты, м		Измененные (уточненные) координаты, м		Метод определения координат характерной точки	Средняя квадратическая погрешность положения характерной точки (Mt), м	Описание обозначения точки на местности (при наличии)
	X	Y	X	Y			
1	2	3	4	5	6	7	8
—	—	—	—	—	—	—	—
3. Сведения о характерных точках части (частей) границы объекта							
1	2	3	4	5	6	7	8
—	—	—	—	—	—	—	—

Раздел 4

План границ объекта



Масштаб 1:4 000

Используемые условные знаки и обозначения:


- граница зоны
- характеристическая точка границы зоны
- граница земельного участка по сведениям ЕГРН
- граница кадастрового квартала по сведениям ЕГРН
- кадастровый номер квартала
- кадастровый номер земельного участка

Подпись _____ Дата « 9 » сентября 20 25 г.

Место для оттиска печати (при наличии) лица, составившего описание местоположения границ объекта

Раздел 4
План границ объекта

Лист 1

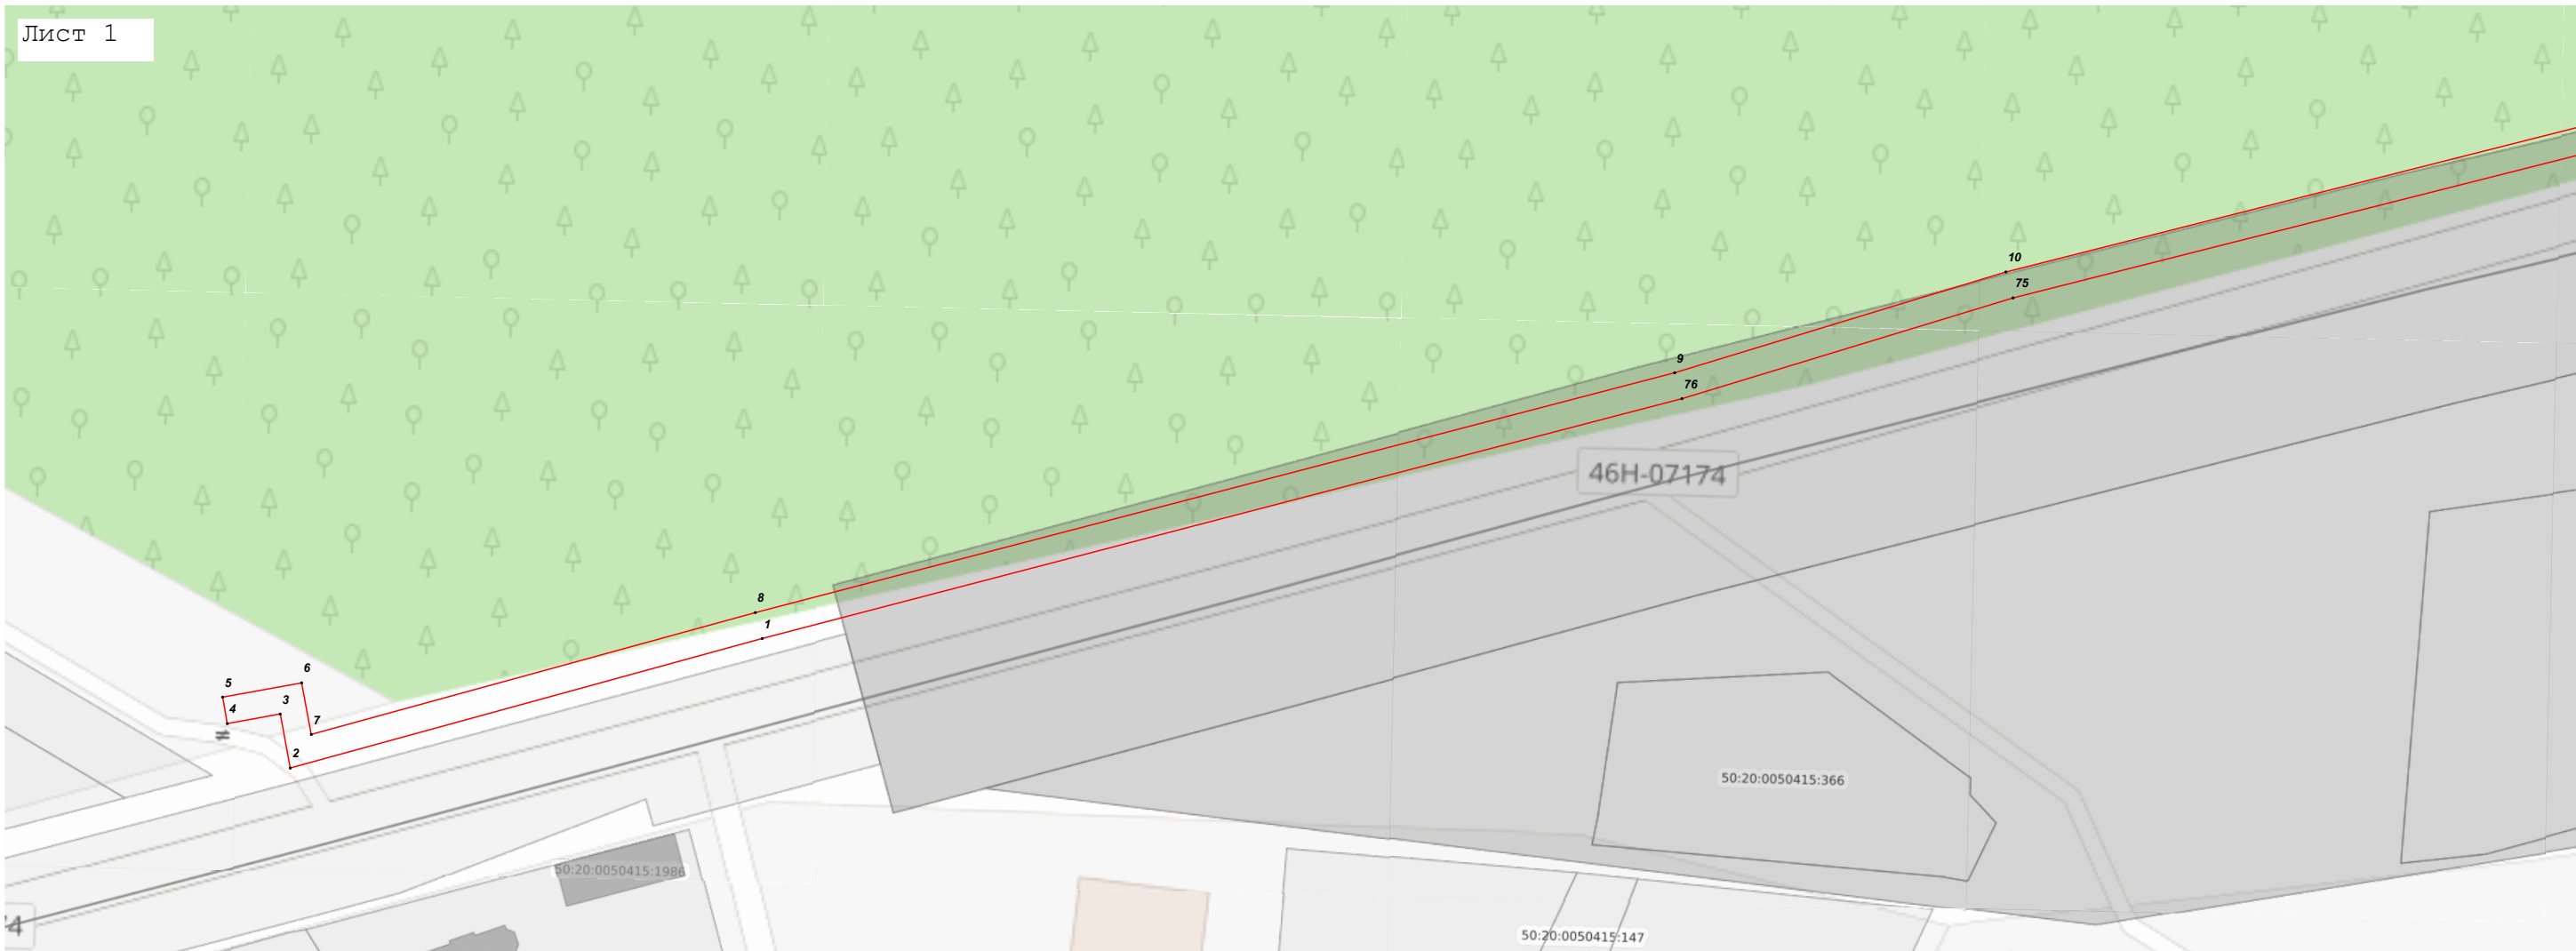

Масштаб 1:1 000

Используемые условные знаки и обозначения:

-  - граница зоны
-  - характерная точка границы зоны
-  - граница земельного участка по сведения ЕГРН
-  - граница кадастрового квартала по сведениям ЕГРН
- 50:09:0080705 - кадастровый номер квартала
- 50:09:0080705:6 - кадастровый номер земельного участка


Подпись _____ Дата « 9 » сентября 20 25 г.

Место для оттиска печати (при наличии) лица, составившего описание местоположения границ объекта



Раздел 4
План границ объекта

Лист 2

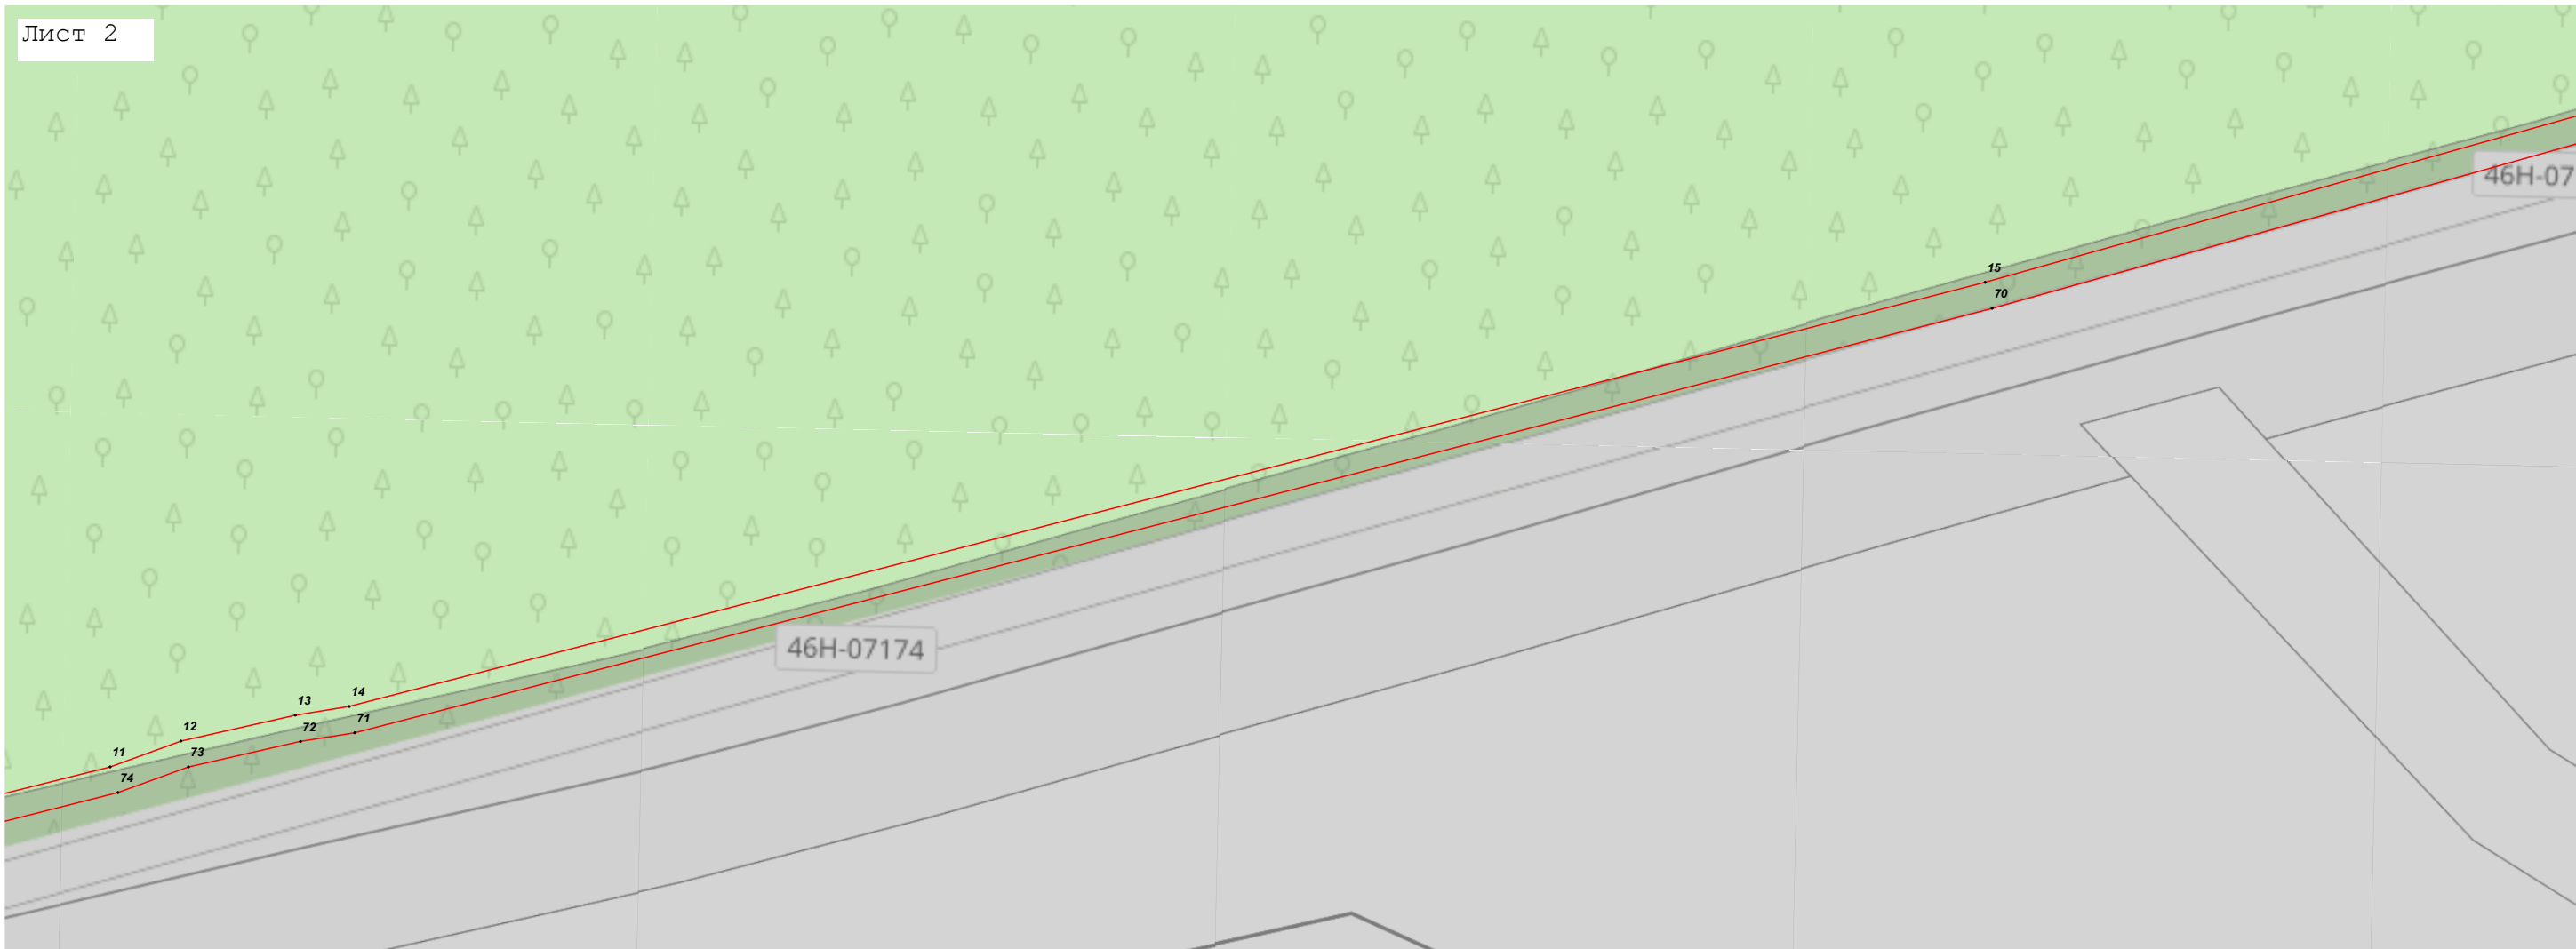

Масштаб 1:1 000

Используемые условные знаки и обозначения:

- граница зоны
- - характерная точка границы зоны
- граница земельного участка по сведения ЕГРН
- граница кадастрового квартала по сведениям ЕГРН
- 50:09:0080705 - кадастровый номер квартала
- 50:09:0080705:6 - кадастровый номер земельного участка


Подпись _____ Дата « 9 » сентября 20 25 г.

Место для оттиска печати (при наличии) лица, составившего описание местоположения границ объекта



Раздел 4
План границ объекта

Лист 3

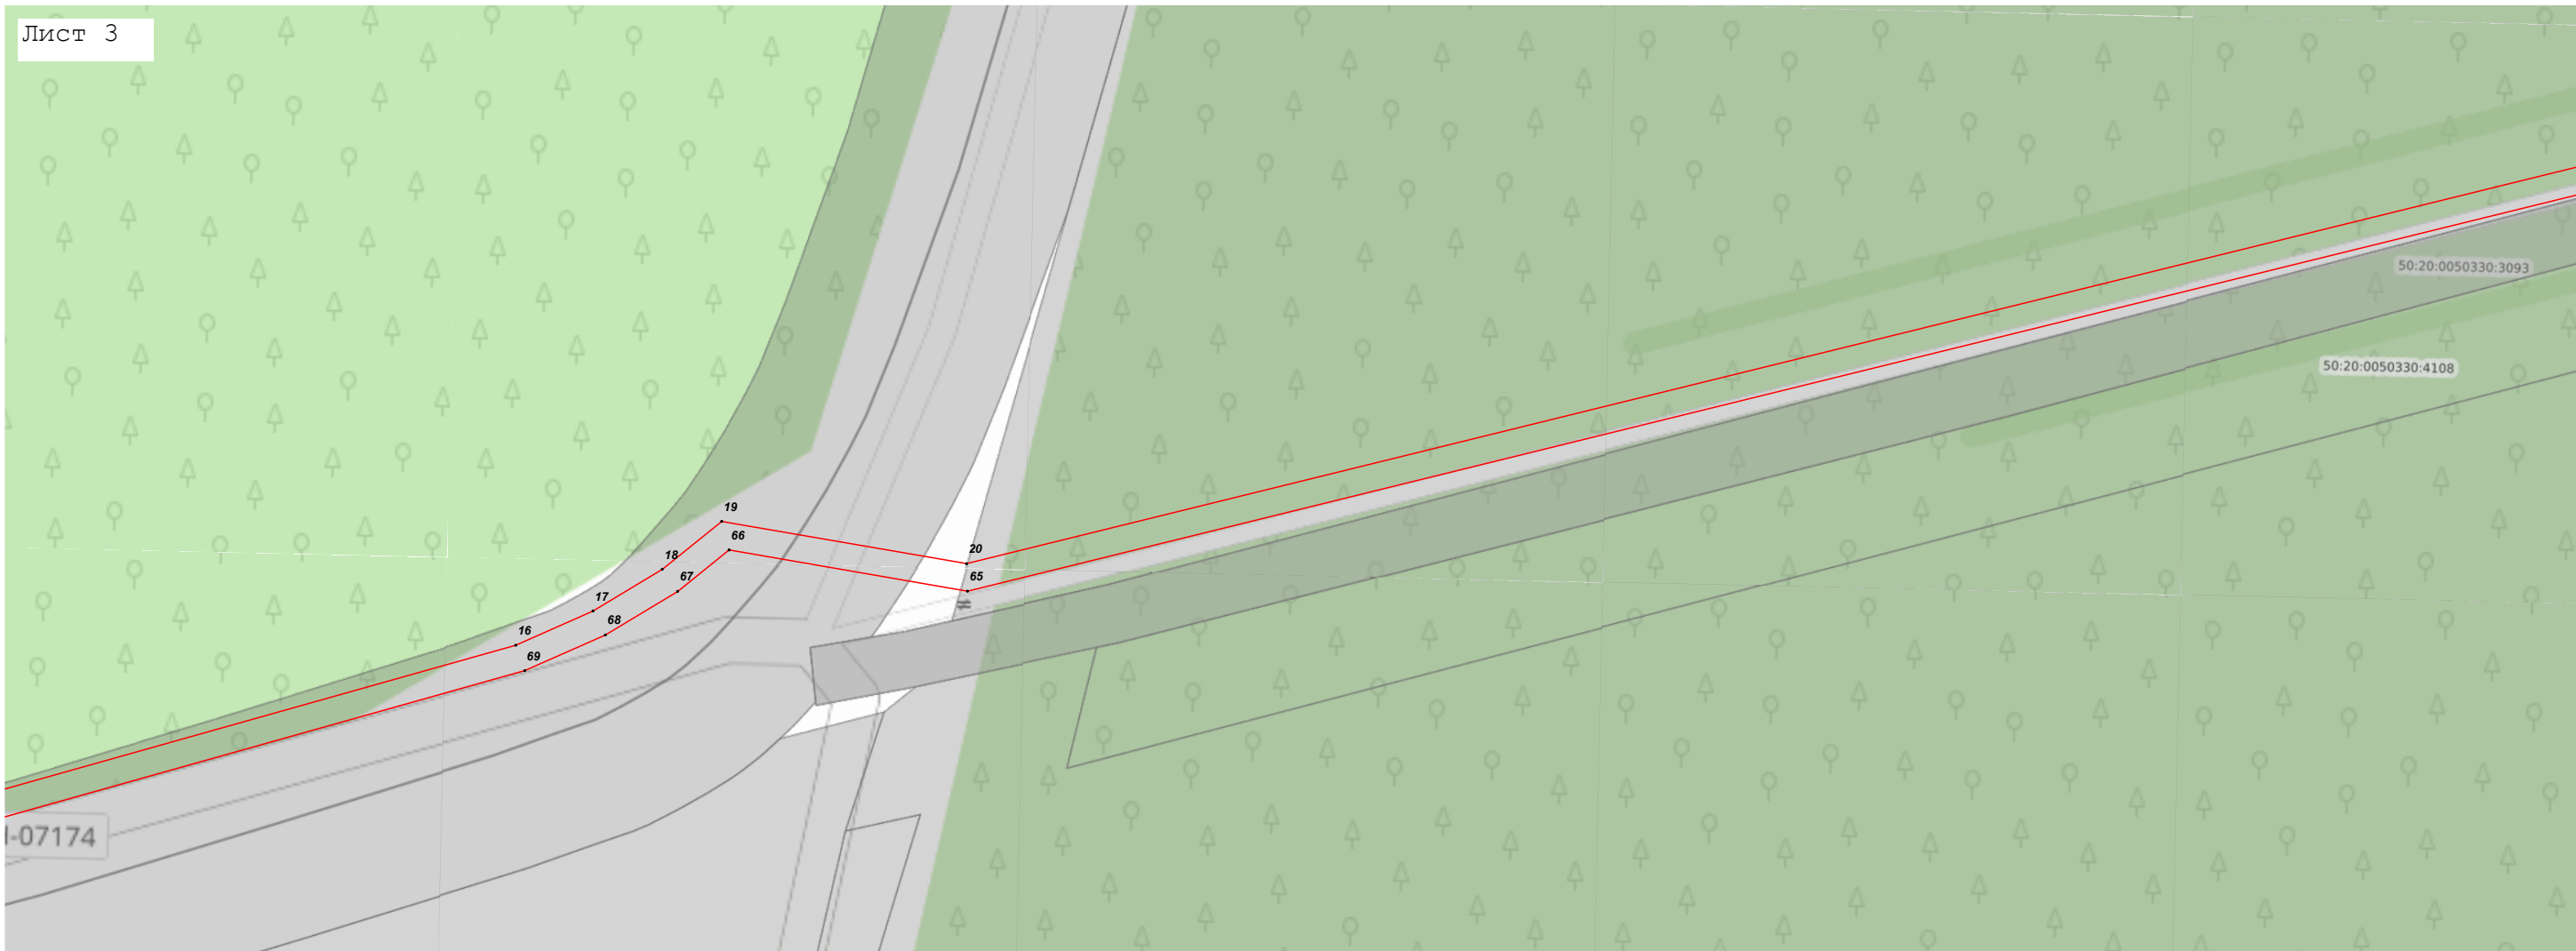

Масштаб 1:1 000

Используемые условные знаки и обозначения:

- граница зоны
- - характерная точка границы зоны
- граница земельного участка по сведения ЕГРН
- граница кадастрового квартала по сведениям ЕГРН
- 50:09:0080705 - кадастровый номер квартала
- 50:09:0080705:6 - кадастровый номер земельного участка


Подпись _____ Дата « 9 » сентября 20 25 г.

Место для оттиска печати (при наличии) лица, составившего описание местоположения границ объекта



Раздел 4
План границ объекта

Лист 4

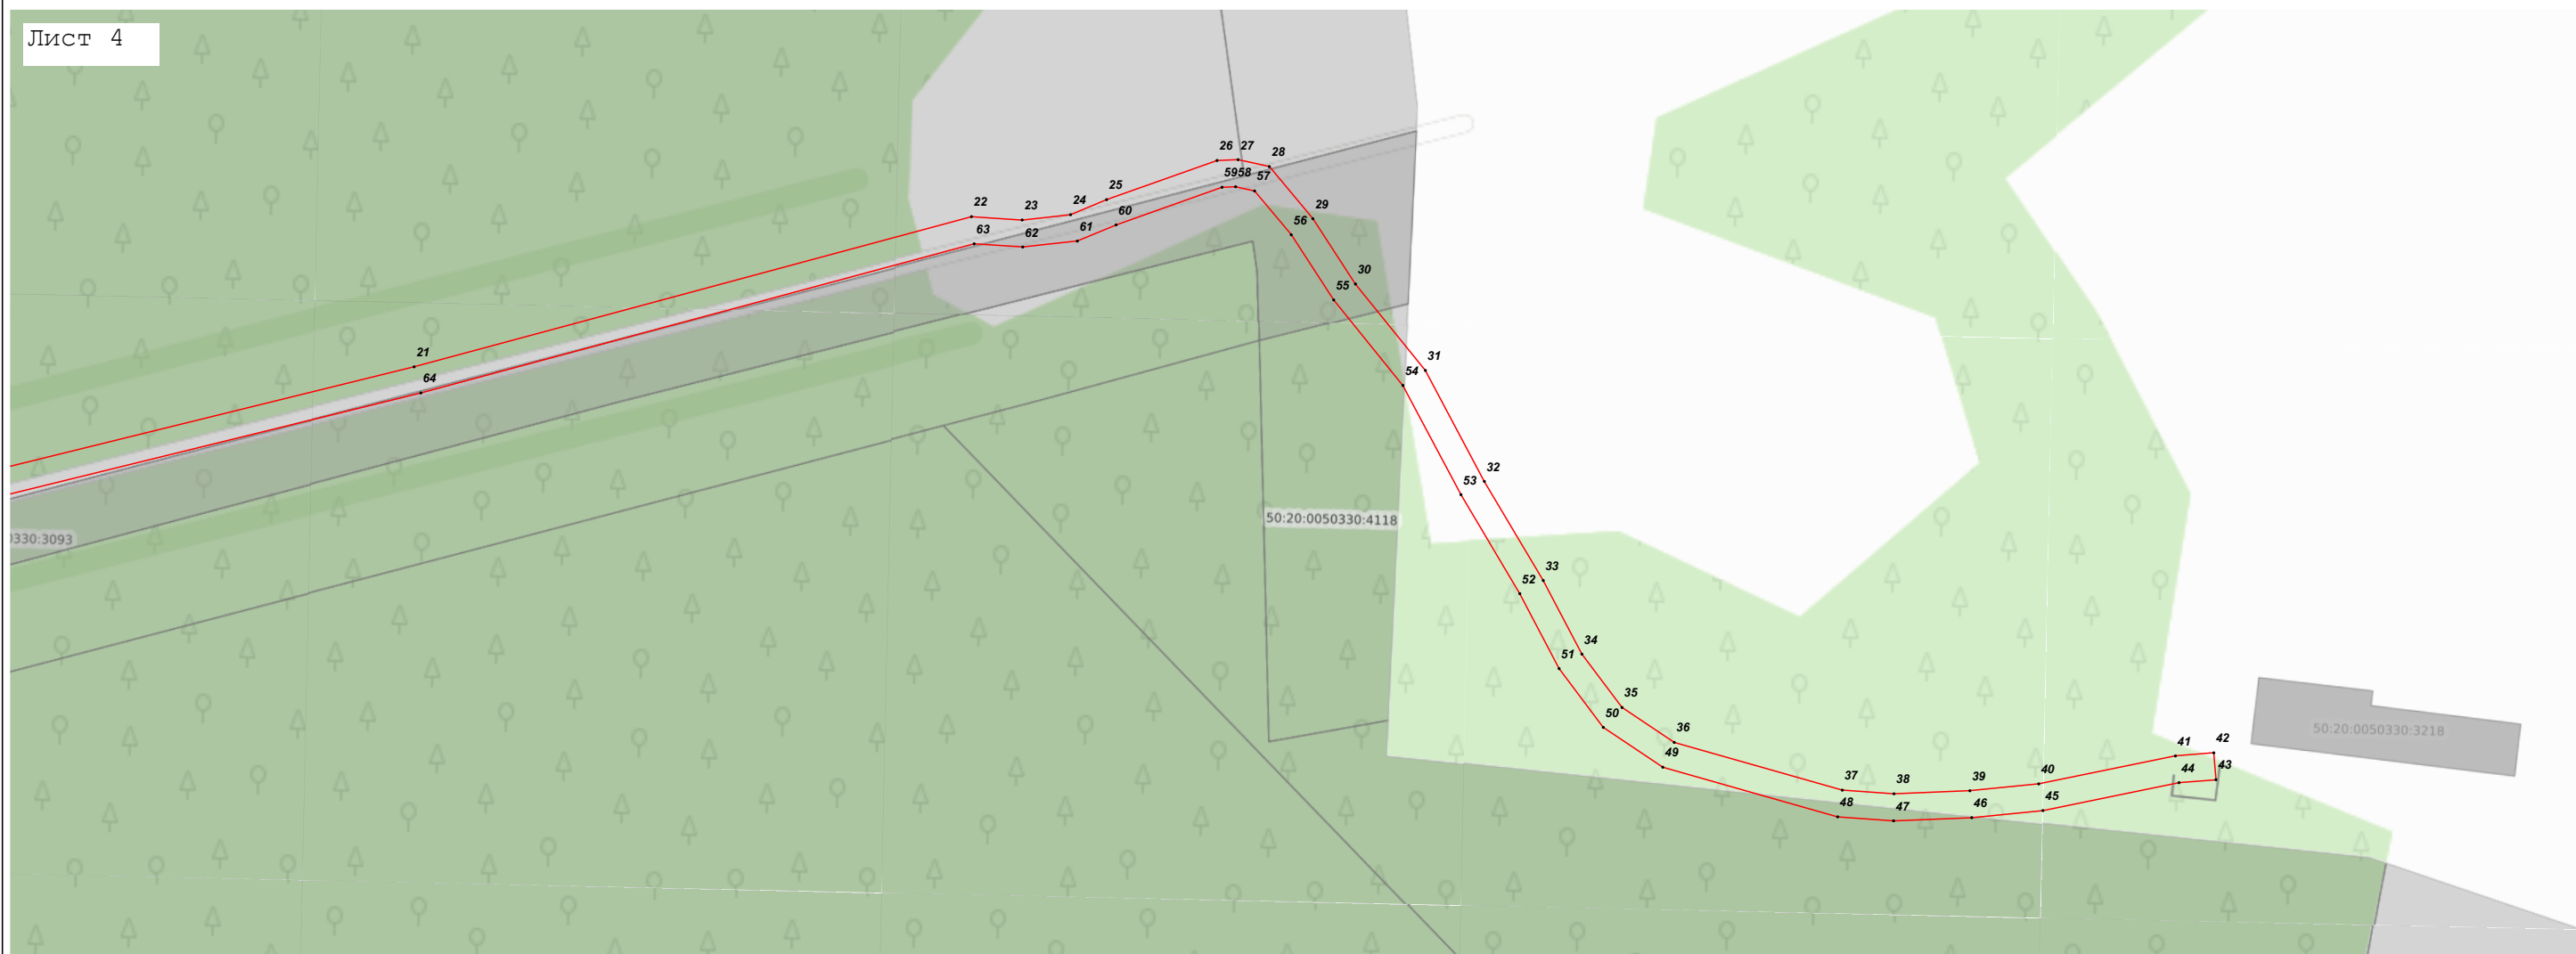

Масштаб 1:1 000

Используемые условные знаки и обозначения:

-  - граница зоны
-  - характерная точка границы зоны
-  - граница земельного участка по сведения ЕГРН
-  - граница кадастрового квартала по сведениям ЕГРН
-  - кадастровый номер квартала
-  - кадастровый номер земельного участка

Подпись _____ Дата « 9 » сентября 20 25 г.

Место для оттиска печати (при наличии) лица, составившего описание местоположения границ объекта

