


ЗАДАНИЕ

на разработку документации по планировке территории по объекту:
 «Реконструкция ул. Московская на участке от Советского проспекта до 1-я Запрудная ул. в
 Одинцовском городском округе Московской области»

№ п/п	Наименование позиции	Содержание
1	Вид разрабатываемой документации по планировке территории	Проект планировки территории и проект межевания территории в составе проекта планировки территории
2	Инициатор подготовки документации по планировке территории	Наименование: Муниципальное казенное учреждение «Управление дорожного хозяйства и капитального строительства Одинцовского городского округа Московской области» ОГРН: 1155032011221 Дата внесения в ЕГРЮЛ: 22.10.2015 Юридический адрес: Российская Федерация, 143003, Московская обл, Одинцово г, улица Маршала Бирюзова, дом 15 Эл. почта: info@odindor.ru Место нахождения: Российская Федерация, 143003, Московская обл, Одинцово г, улица Маршала Бирюзова, дом 15
3	Источник финансирования работ по подготовке документации по планировке территории	Бюджет бюджетной системы Российской Федерации
4	Вид и наименование планируемого к размещению объекта капитального строительства	Наименование: «Реконструкция ул. Московская на участке от Советского проспекта до 1-я Запрудная ул. в Одинцовском городском округе Московской области» Назначение: основные улицы (Решение Совета депутатов Одинцовского городского округа Московской области от 15.12.2021 № 12/31 «Об утверждении Генерального плана Одинцовского городского округа Московской области, за исключением территории бывшего городского округа Звенигород Московской области и признании утратившими силу некоторых решений Совета депутатов») Местоположение: Московская область, Одинцовский городской округ, с. Немчиновка, ул. Московская (согласно прилагаемой схеме) Протяженность: ориентировочно 1,2 км (уточняется проектом) Количество полос движения: 4

		Ширина тротуара: 2,25 м
5	Поселения, муниципальные округа, городские округа, муниципальные районы, субъекты Российской Федерации, в отношении территорий которых осуществляется подготовка документации по планировке территории	с. Немчиновка, Одинцовский городской округ, Московская область
6	Состав документации по планировке территории	Проект планировки территории и проект межевания территории состоят из основной части, которая подлежит утверждению, и материалов по обоснованию этой документации, соответствующей требованиям Градостроительного кодекса Российской Федерации и положениям нормативных правовых актов Российской Федерации, определяющих требования к составу и содержанию проектов планировки территории
7	Информация о земельных участках (при наличии), включенных в границы территории, в отношении которой планируется подготовка документации по планировке территории, а также об ориентировочной площади такой территории	Земельные участки с кадастровыми номерами: 50:20:0000000:309951, 50:20:0010209:1722 (уточняется проектом) Площадь разрабатываемой территории: ориентировочно 4,0 га
8	Цель подготовки документации по планировке территории	Обеспечение устойчивого развития территорий, в том числе выделение элементов планировочной структуры, установление границ земельных участков, установление границ зон планируемого размещения объектов капитального строительства

СХЕМА РАЗМЕЩЕНИЯ ЛИНЕЙНОГО ОБЪЕКТА
«РЕКОНСТРУКЦИЯ УЛ. МОСКОВСКАЯ НА УЧАСТКЕ ОТ СОВЕТСКОГО ПРОСПЕКТА ДО 1-Я ЗАПРУДНАЯ УЛ. В ОДИНЦОВСКОМ ГОРОДСКОМ ОКРУГЕ МОСКОВСКОЙ ОБЛАСТИ»

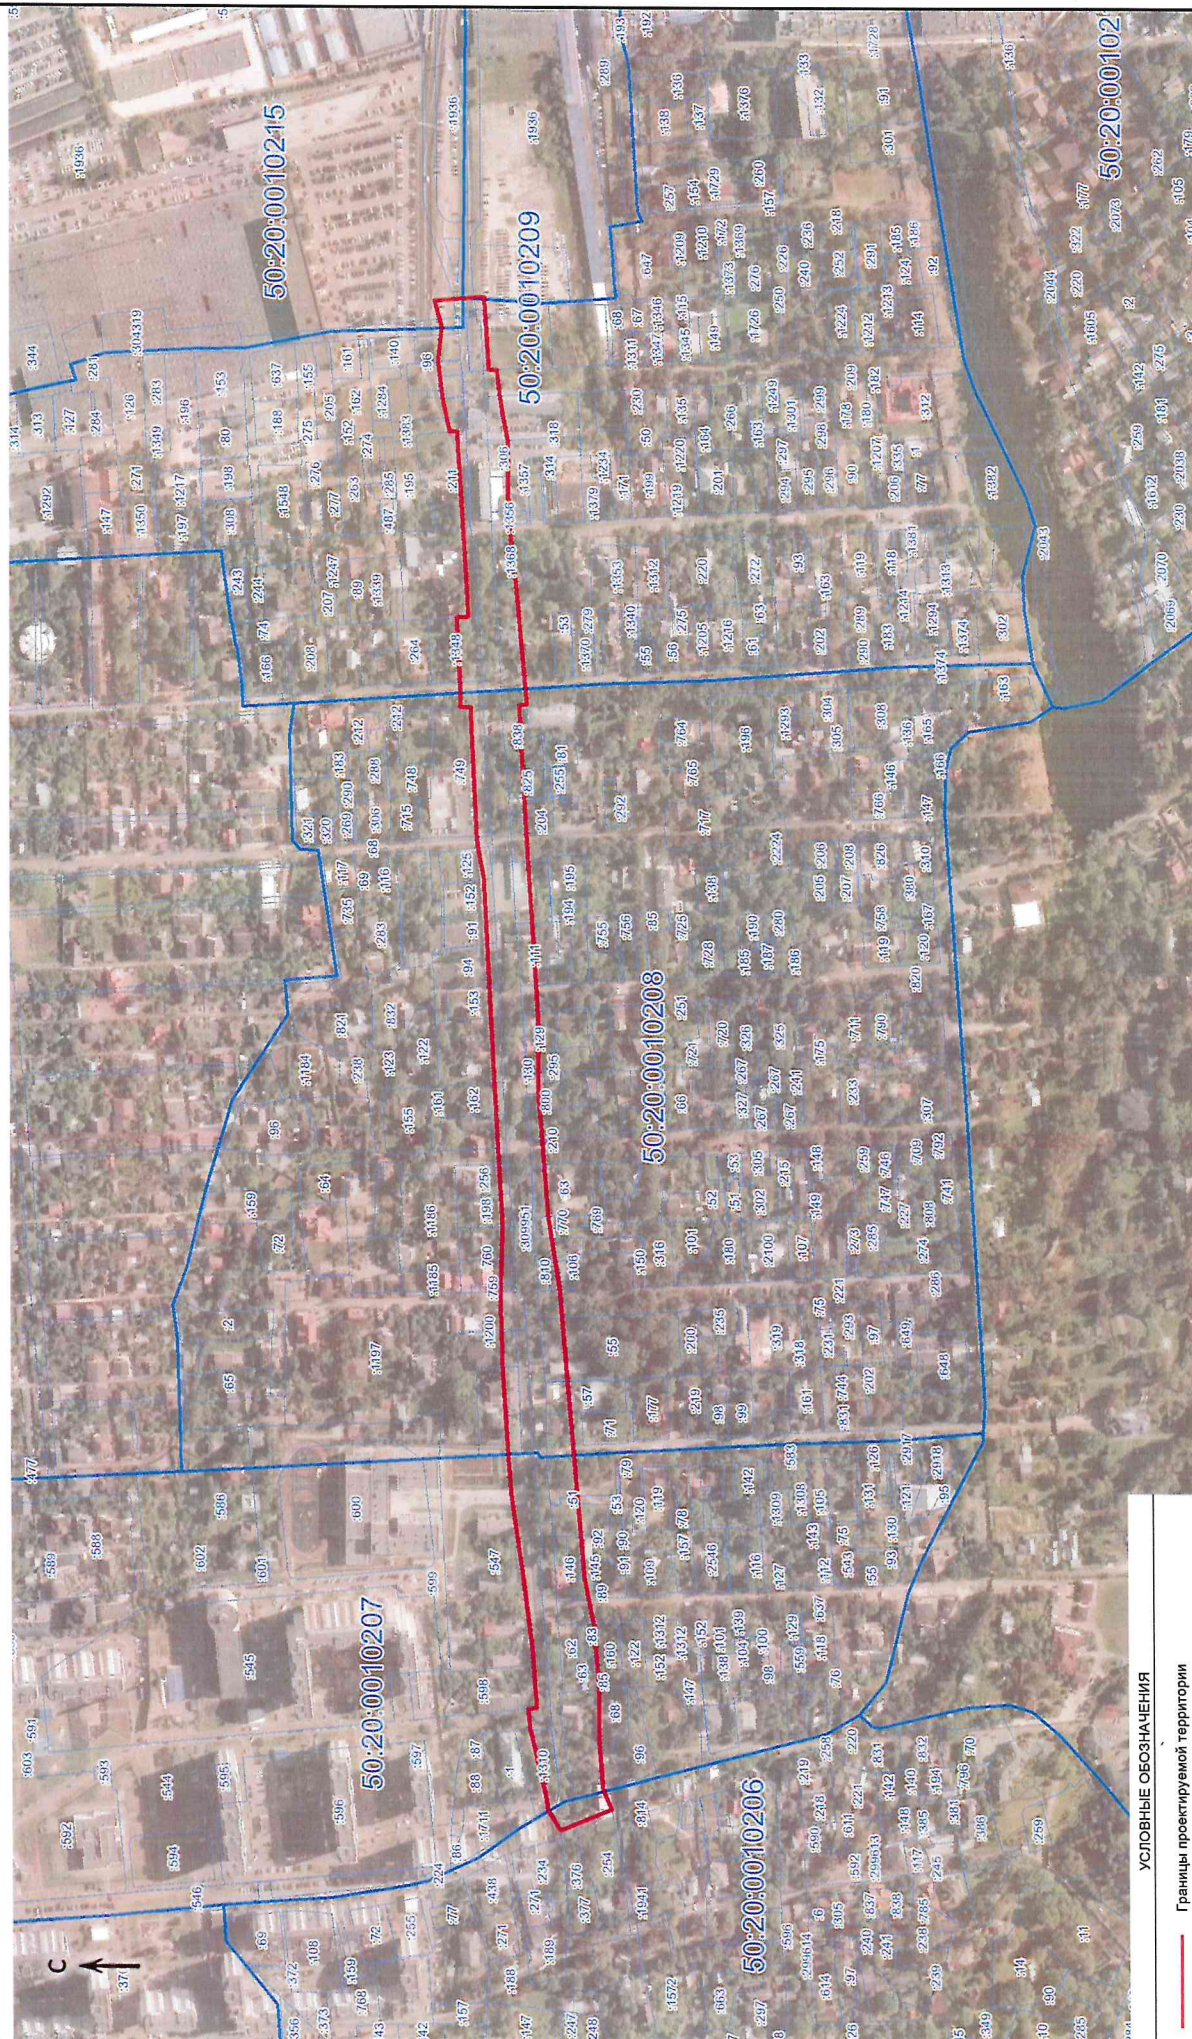

УСЛОВНЫЕ ОБОЗНАЧЕНИЯ

- Границы проектируемой территории
- Границы утченного в ЕГРН земельного участка
- Границы кадастрового квартала
- Кадастровый номер утченного в ЕГРН земельного участка
- Номер кадастрового квартала

Масштаб	Лист	Листов
1:4000	1	1

Приложение 2
 УТВЕРЖДЕНО
 постановлением Администрации
 Одинцовского городского округа
 Московской области
 От 19.09.2025 № 5812

ЗАДАНИЕ


на проведение инженерных изысканий, необходимых для подготовки документации по планировке территории по объекту: «Реконструкция ул. Московская на участке от Советского проспекта до 1-я Запрудная ул. в Одинцовском городском округе Московской области»

№№ п/п	Перечень сведений и данных	Описание
1	Цель подготовки документации по планировке территории	Обеспечение устойчивого развития территорий, в том числе выделение элементов планировочной структуры, установление границ земельных участков, установление границ зон планируемого размещения объектов капитального строительства
2	Адрес (местонахождение) территории разработки документации по планировке территории	Московская область, Одинцовский городской округ, с. Немчиновка, ул. Московская (согласно прилагаемой схеме)
3	Площадь территории разработки документации по планировке территории (далее ДПТ), га	4 га
4	Площадь территории в границах выполнения инженерных изысканий, га	5 га
5	Необходимость выполнения отдельных видов инженерных изысканий	1. Инженерно-геодезические изыскания (далее - ИГДИ), в том числе: 1.1 Создание топографического плана в масштабе 1:500, сечением рельефа 0,5 м; 1.2 Камеральная обработка данных и формирование Отчета ИГДИ в объеме достаточном для выполнения ДПТ; 1.3 Согласование расположения инженерных коммуникаций с эксплуатирующими организациями; 1.4 Размещение Отчета ИГДИ в государственной информационной системе обеспечения градостроительной деятельности (далее - ГИСОГД). 2. Инженерно-геологические изыскания (далее - ИГИ), в том числе: 2.1 Сбор и обработка материалов и данных прошлых лет;

		2.2 Инженерно-геологическая рекогносцировка территории; 2.3 Инженерно-геологическая съемка; 2.4 Проходка инженерно-геологических выработок с их опробованием, 3 скважины по 5 м глубиной; 2.5 Лабораторные исследования физико-механических свойств грунтов и химический анализ подземных вод; 2.6 Формирование Отчета ИГИ в объеме достаточном для выполнения ДПТ; 2.7 Размещение Отчета ИГИ в ГИСОГД. 3. Инженерно-гидрометеорологические (далее - ИГМИ), в том числе: 3.1 Сбор и анализ материалов ранее выполненных инженерно-гидрометеорологических изысканий и исследований; 3.2 Формирование Отчета ИГМИ в объеме достаточном для выполнения ДПТ; 3.3 Размещение Отчета ИГМИ в ГИСОГД. 4. Инженерно-экологические изыскания (далее - ИЭИ), в том числе: 4.1 Сбор информации о состоянии окружающей среды и экологических ограничениях природопользования; 4.2 Рекогносцировочное обследование территории с опробованием почв, поверхностных и подземных вод для установления фоновых характеристик состояния окружающей среды; 4.3 Лабораторные исследования отобранных проб; 4.4 Формирование Отчета ИЭИ в объеме достаточном для выполнения ДПТ; 4.5 Размещение Отчета ИЭИ в ГИСОГД.
6	Перечень нормативных документов, в соответствии с требованиями которых необходимо выполнить инженерные изыскания	Постановление Правительства Российской Федерации от 31.03.2017 № 402 «Об утверждении Правил выполнения инженерных изысканий, необходимых для подготовки документации по планировке территории, перечня видов инженерных изысканий, необходимых для подготовки документации по планировке территории, и о внесении изменений в постановление Правительства Российской Федерации от 19 января 2006 г. № 20»; Свод правил СП 47.13330.2016 «Инженерные изыскания для строительства. Основные положения»; Актуализированная редакция СНиП 11-02-96»; Свод правил СП 317.1325800.2017 «Инженерно-геодезические изыскания для строительства. Общие правила производства работ»; Свод правил СП 446.1325800.2019 «Инженерно-геологические изыскания для строительства. Общие правила производства работ»; Свод правил СП 502.1325800.2021 «Инженерно-экологические изыскания для строительства. Общие правила производства работ»; Свод правил СП 482.1325800.2020 «Инженерно-гидрометеорологические изыскания для строительства. Общие правила производства работ».

7	Требования к точности, надежности, достоверности и обеспеченности данных и характеристик, получаемых при инженерных изысканиях	Средства измерений, используемых для проведения изысканий, должны соответствовать сводам правил, указанным в пункте 6 настоящего задания
8	Требования к материалам и результатам инженерных изысканий (состав, сроки, порядок представления, форматы материалов (для представления в электронном виде))	Технические отчеты по результатам инженерных изысканий представить на бумажном носителе в 1-м экземпляре по каждому виду работ и на электронном носителе в 1-м экземпляре в соответствии с Национальным стандартом Российской Федерации ГОСТ Р 21.301-2021 «Правила выполнения отчетной технической документации по инженерным изысканиям»

СХЕМА РАЗМЕЩЕНИЯ ЛИНЕЙНОГО ОБЪЕКТА
«РЕКОНСТРУКЦИЯ УЛ. МОСКОВСКАЯ НА УЧАСТКЕ ОТ СОВЕТСКОГО ПРОСПЕКТА ДО 1-Я ЗАПРУДНАЯ УЛ. В ОДИНЦОВСКОМ ГОРОДСКОМ ОКРУГЕ МОСКОВСКОЙ ОБЛАСТИ»

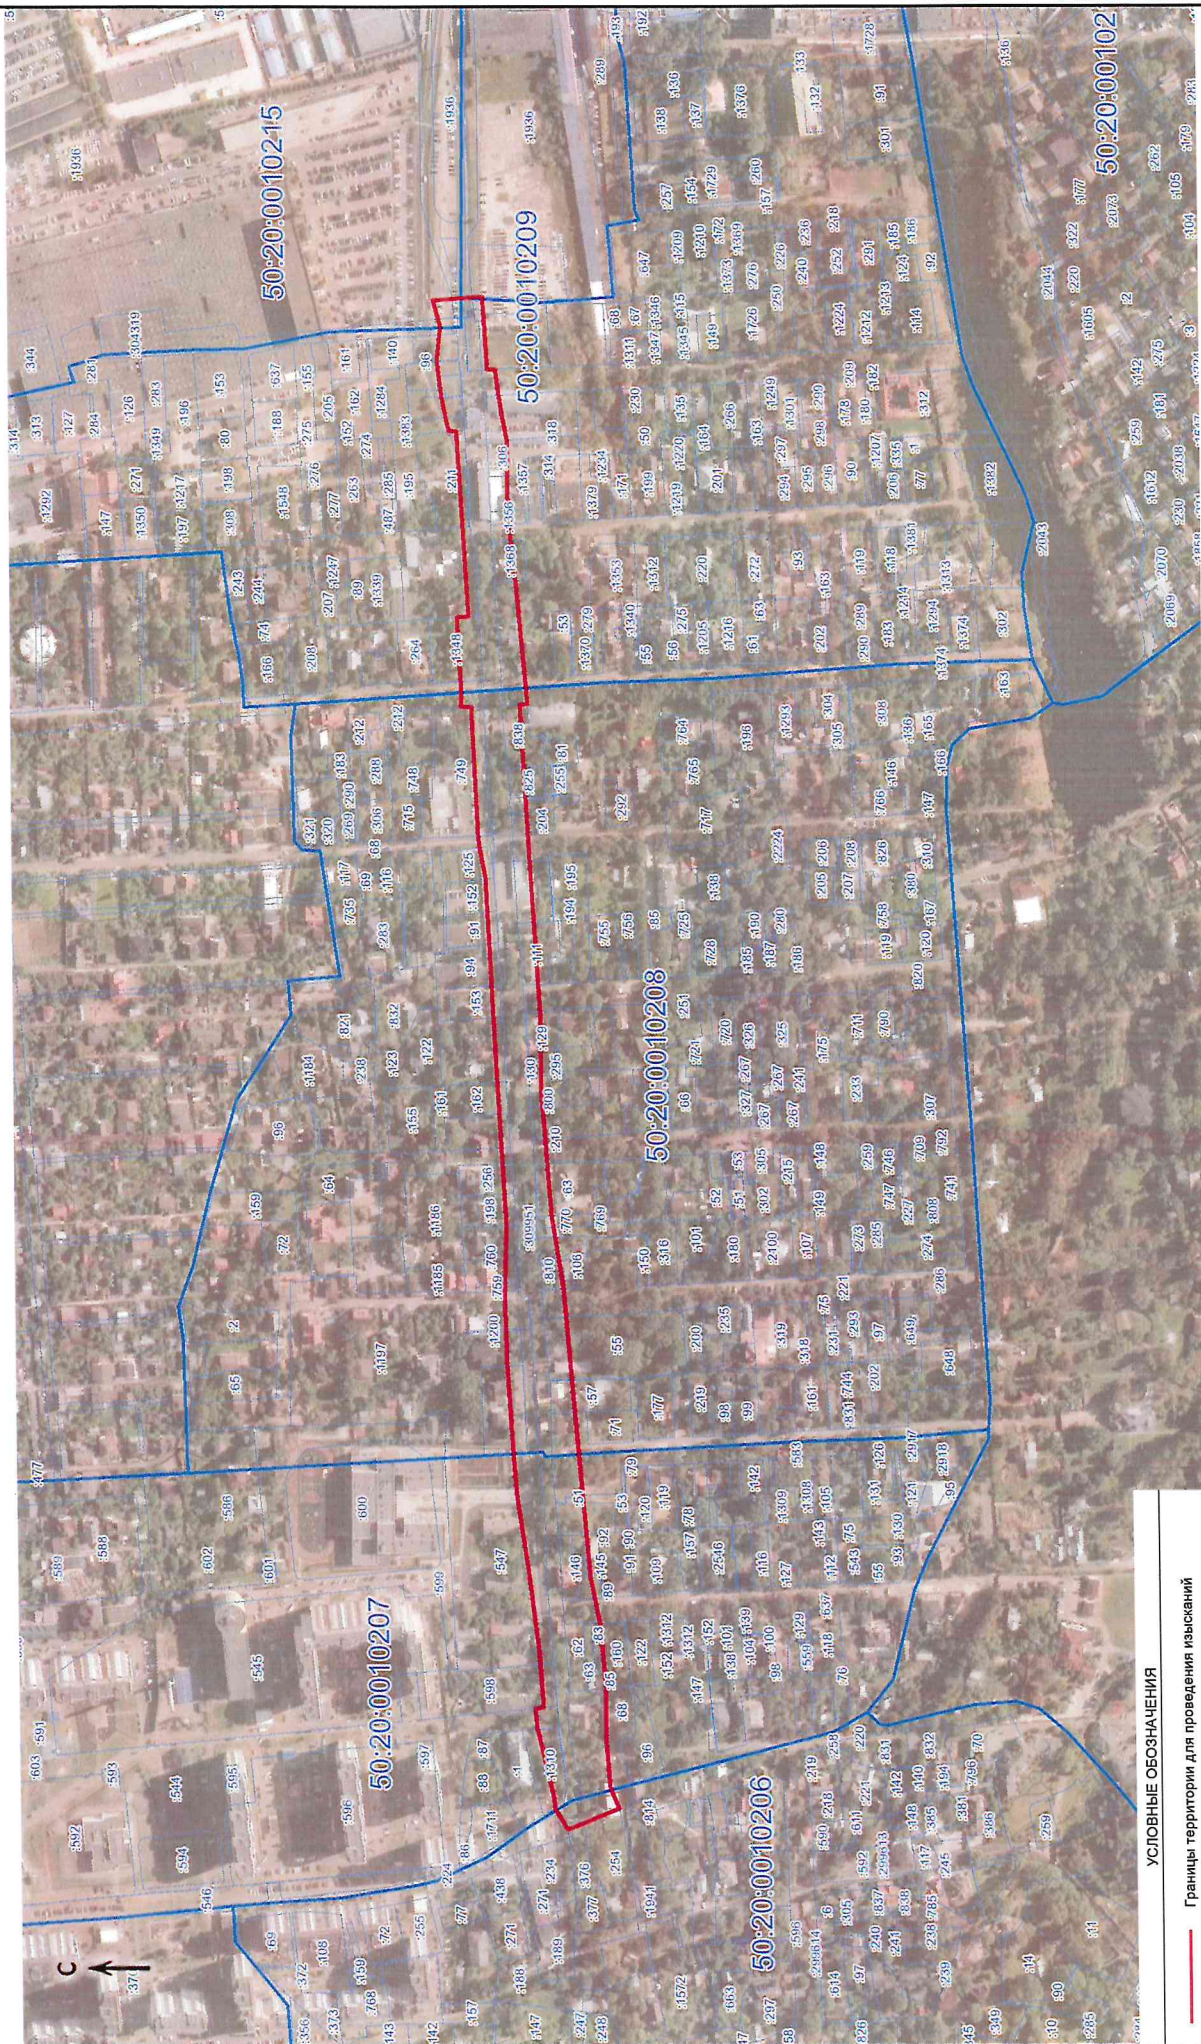

УСЛОВНЫЕ ОБОЗНАЧЕНИЯ

Границы территории для проведения изысканий

Границы учтенного в ЕГРН земельного участка

Границы кадастрового квартала

Кадастровый номер учтенного в ЕГРН земельного участка

Номер кадастрового квартала

547

50:20:0010207

Масштаб	Лист	Листов
1:4000	1	1