

Схема размещения гаражей, являющихся некапитальными сооружениями,

стоянок технических или других средств передвижения инвалидов вблизи их места жительства

Местоположение/кадастровый №: Московская область,


Одинцовский г.о., г. Голицыно, ул. Советская, кадастровый номер квартала 50:20:0071002

Площадь земельного участка: 16 кв.м.

Категория земель: земли населенных пунктов

Вид разрешенного использования: в соответствии с территориальной зоной

Обеспечение доступа: земли общего пользования

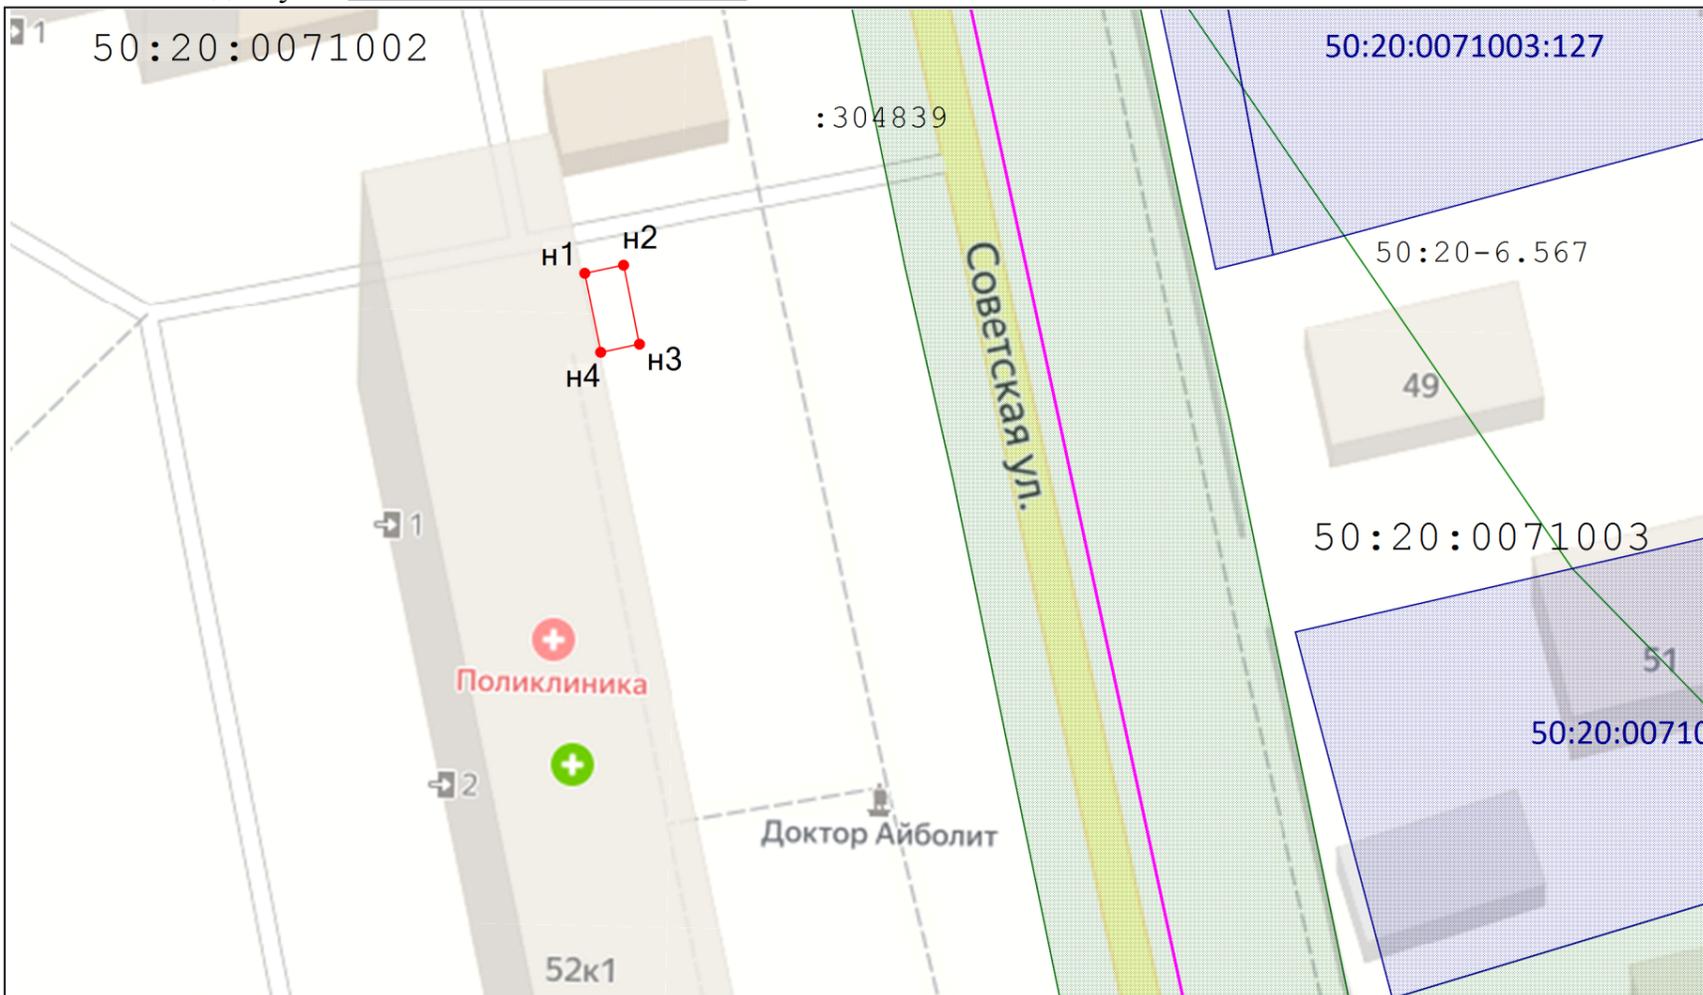

Масштаб 1:500

Условные обозначения:

— - граница кадастрового квартала

— - существующая часть границы, имеющиеся в ЕГРН сведения о которой достаточны для определения её на местности

— - вновь образованная часть границы, сведения о которой достаточны для определения ее местоположения

50:49:0010110 - кадастровый номер квартала

:321 - кадастровый номер земельного участка по сведениям ЕГРН

:3У1 - обозначение образуемого земельного участка

• - характерная точка границы земельного участка, сведения о которой отсутствуют в ЕГРН, местоположение которой определено при кадастровых работах (новая характерная точка)

1 - обозначение характерной точки границы, сведения о которой позволяют однозначно определить ее положение на местности

50.20.1.399 - зона с особыми условиями использования территорий

— - земли общего пользования

Описание границ смежных землепользователей от n1 до n1 - неразграниченная гос.собственность

Геоданные: МСК-50, зона 2

№ п/п	Имя точки	X, м	Y, м	Дирекцион. угол	S, м
общая площадь - 16 кв.м.					
1	n1	454 665,22	2 155 651,68		
2	n2	454 665,79	2 155 654,42	78° 14,4'	2,80
3	n3	454 660,21	2 155 655,54	168° 37,4'	5,70
4	n4	454 659,64	2 155 652,80	258° 14,4'	2,80
1	n1	454 665,22	2 155 651,68	348° 38,0'	5,70

Экспликация земель

Кадастровый номер	Площадь, кв.м.
<div style="border: 1px solid red; width: 20px; height: 10px; display: inline-block;"></div> - земли неразграниченной государственной собственности	16 кв.м.