

Утверждена

от _____ № _____

Схема размещения гаражей, являющихся некапитальными сооружениями, стоянок технических или других средств передвижения инвалидов вблизи их места жительства

Местоположение/кадастровый №: Московская область,


Одинцовский г.о., г. Звенигород, ул. Радужная, кадастровый номер квартала 50:49:0010201

Площадь земельного участка: 14 кв.м.

Категория земель: земли населенных пунктов

Вид разрешенного использования: в соответствии с территориальной зоной

Обеспечение доступа: земли общего пользования

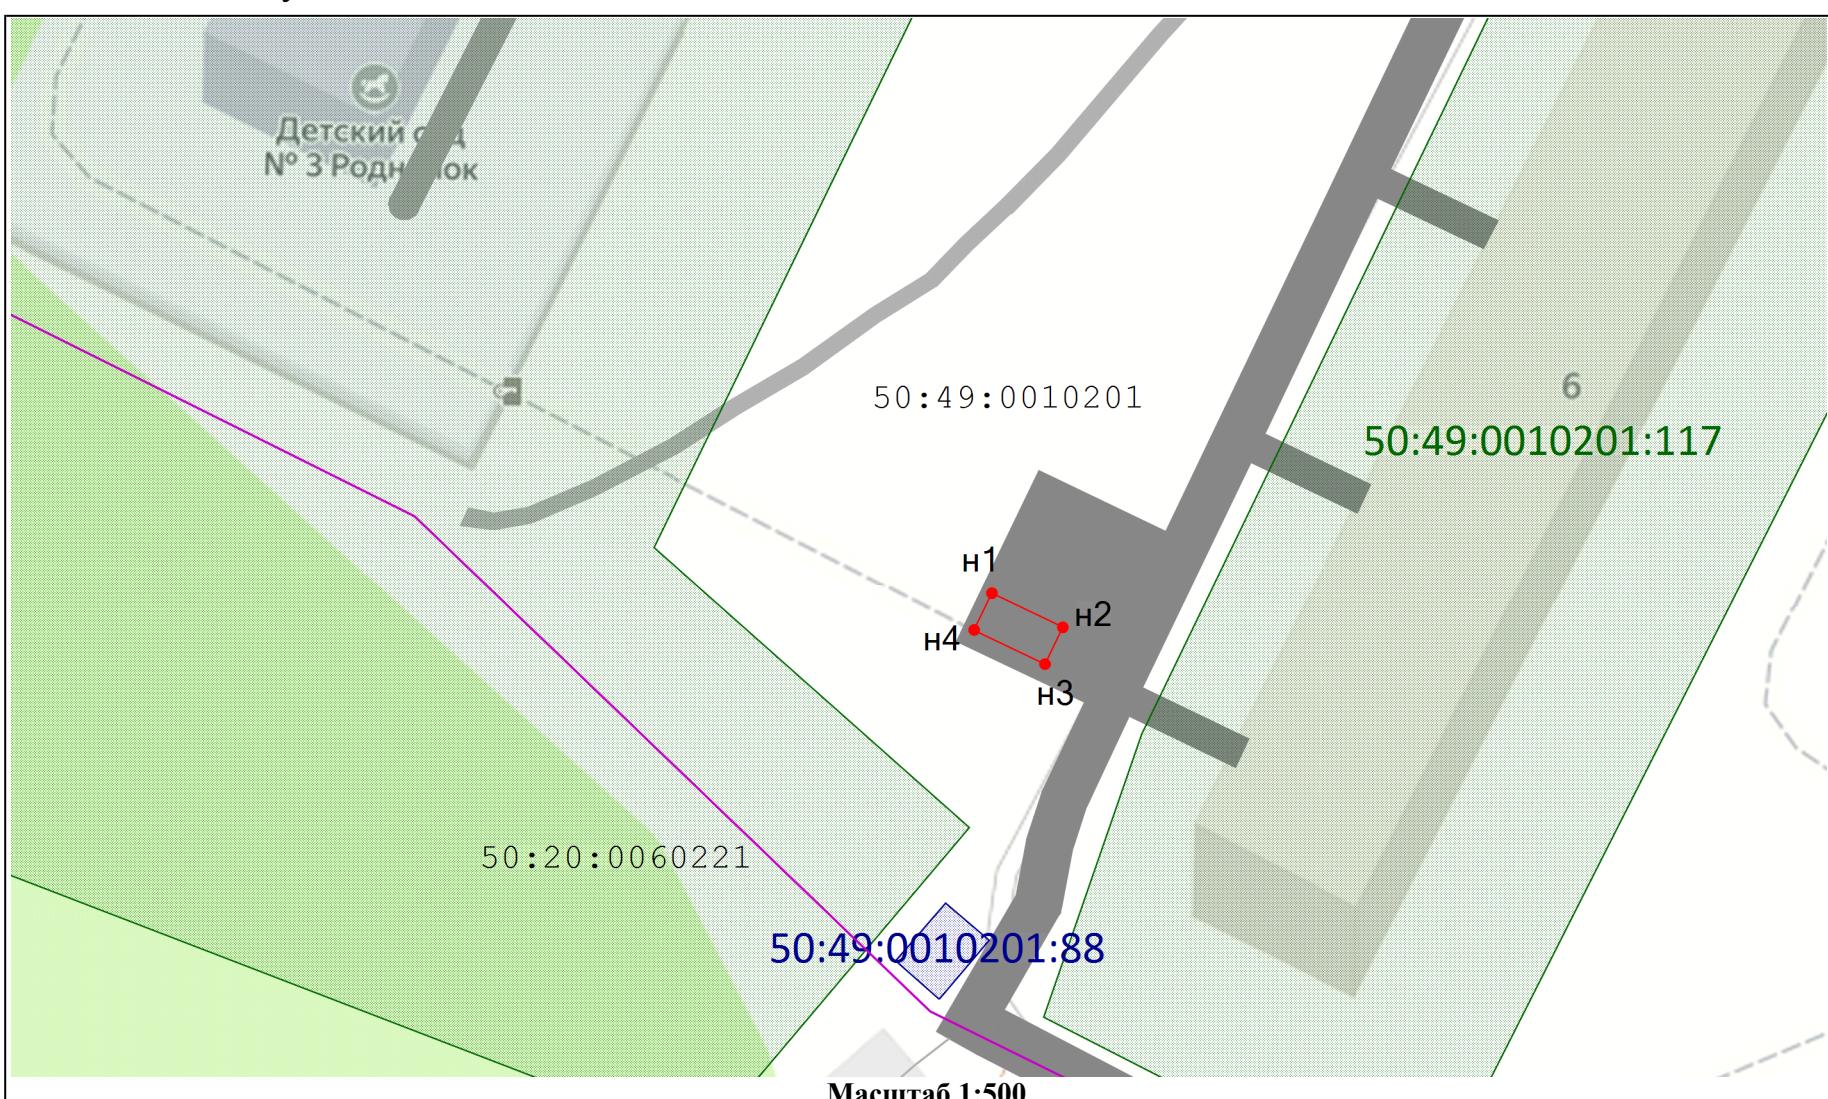

Условные обозначения:

- граница кадастрового квартала
- существующая часть границы, имеющиеся в ЕГРН сведения о которой достаточны для определения её на местности
- вновь образованная часть границы, сведения о которой достаточны для определения ее местоположения
- 50:49:0010110 — кадастровый номер квартала
- :321 — кадастровый номер земельного участка по сведениям ЕГРН
- :3Y1 — обозначение образуемого земельного участка
- — характерная точка границы земельного участка, сведения о которой отсутствуют в ЕГРН, местоположение которой определено при кадастровых работах (новая характерная точка)
- h3 — обозначение вновь образованной характерной точки границы, сведения о которой позволяют однозначно определить ее положение на местности
- земли общего пользования

Описание границ смежных землепользователей
от n1 до n1 - неразграниченная гос.собственность

Геоданные: МСК-50, зона 2

№ п/п	Имя точки	X, м	Y, м	Дирекцион. угол	S, м
общая площадь - 14 кв.м.					
1	h1	463 733,92	2 148 280,95		
2	h2	463 731,66	2 148 285,63	115° 44,0'	5,20
3	h3	463 729,23	2 148 284,46	205° 49,6'	2,70
4	h4	463 731,49	2 148 279,77	295° 44,0'	5,20
1	h1	463 733,92	2 148 280,95	25° 49,6'	2,70

Экспликация земель	
Кадастровый номер	Площадь, кв.м.
50:49:0010201:88	14 кв.м.