



**АДМИНИСТРАЦИЯ
ОДИНЦОВСКОГО ГОРОДСКОГО ОКРУГА
МОСКОВСКОЙ ОБЛАСТИ**

**ПОСТАНОВЛЕНИЕ
от 15.09.2025 № 5676**

об установлении публичного сервитута в порядке главы V.7. Земельного кодекса Российской Федерации по адресу (местоположение): Московская область, Одинцовский городской округ, п. дома отдыха Успенское в пользу Публичного акционерного общества «Россети Московский регион» в целях эксплуатации объекта электросетевого хозяйства

В соответствии с Земельным кодексом Российской Федерации, Федеральным законом от 20.03.2025 № 33-ФЗ «Об общих принципах организации местного самоуправления в единой системе публичной власти», Законом Московской области № 23/96-ОЗ «О регулировании земельных отношений в Московской области», руководствуясь Уставом Одинцовского городского округа Московской области, учитывая ходатайство Публичного акционерного общества «Россети Московский регион» (ИНН: 5036065113, ОГРН: 1057746555811, адрес юридического лица: 115114, г.Москва, пр-д 2-й Павелецкий, д.3, стр.2), от 02.09.2025 № P001-9234482072-101141110,

ПОСТАНОВЛЯЮ:

1. Установить публичный сервитут на срок 588 месяцев в отношении части земельного участка с кадастровым номером 50:20:0041010:1086, в пользу Публичного акционерного общества «Россети Московский регион», в целях эксплуатации объекта электросетевого хозяйства - здания трансформаторной подстанции № 6772 с кадастровым номером 50:20:0040902:549, которое находится в собственности Публичного акционерного общества "Россети Московский регион", о чем в Едином государственном реестре недвижимости 09.03.2006 сделана запись регистрации № 50-50-20/022/2006-505, в границах в соответствии с приложением к настоящему Постановлению.

Порядок установления охранных зон объектов электросетевого хозяйства и особых условий использования земельных участков, расположенных в границах таких зон, определен Постановлением Правительства Российской Федерации от 24.02.2009 № 160.

Публичное акционерное общество «Россети Московский регион» обязано направить в Администрацию Одинцовского городского округа Московской области подготовленные в соответствии с приложением к настоящему Постановлению сведения о границах публичного сервитута в электронном виде в течении 3 рабочих дней с момента вынесения настоящего Постановления.

2. Администрации в течение 5 рабочих дней направить копию настоящего Постановления в Управление Федеральной службы государственной регистрации, кадастра и картографии по Московской области для внесения сведений об установлении публичного сервитута в отношении земельного участка, указанного в пункте 1 настоящего Постановления, в Единый государственный реестр недвижимости.

3. Администрации в течение 5 рабочих дней разместить настоящее Постановление на официальном информационном сайте администрации - <http://www.odin.ru> в информационно-телекоммуникационной сети «Интернет». В течение 5 рабочих дней направить копию настоящего Постановления правообладателю земельного участка, в отношении которого принято решение об установлении публичного сервитута.

4. Комитету по управлению муниципальным имуществом Администрации Одинцовского городского округа Московской области в течение 5 рабочих дней направить обладателю публичного сервитута копию настоящего Постановления, сведения о лицах, являющихся правообладателями земельных участков, сведения о лицах, подавших заявления об учете их прав (обременений прав) на земельные участки, способах связи с ними, копии документов, подтверждающих права указанных лиц на земельные участки.

5. Контроль за выполнением настоящего Постановления возложить на заместителя Главы Одинцовского городского округа – начальника Управления правового обеспечения Администрации Одинцовского городского округа Московской области Тесля А.А.

Глава Одинцовского
городского округа



А.Р. Иванов

Схема расположения публичного сервитута


Условные знаки:

-  - проектные границы публичного сервитута
- :3У1**
1. - обозначение участков публичного сервитута
-  - проектное местоположение инженерного сооружения (трансформаторная подстанция)
- :1086** - границы земельных участков по сведениям ЕГРН
-  - границы Здания: газовый склад по сведениям ЕГРН

- 50:20:0010508:1777** - границы кадастровых кварталов
- 50:20:0041010** - номер кадастрового квартала
- 50:20:0000000:314959** - Московская область, г.о Одинцовский
- 50:20:0000000:295872** - Московская область, Одинцовский район, с.п. Успенское, в районе с. Успенское, ДП "Успенское"
- 50:20:0041010:1086** - кадастровые номера земельных участков по сведениям из ЕГРН, которые пересекают публичный сервитут

Координаты к схеме

Условный номер земельного участка :3У1 Площадь земельного участка 659 м²		
№п/п	Координаты, м	
	X	Y
1	464127.80	2162490.91
2	464128.82	2162492.07
3	464129.71	2162493.49
4	464130.36	2162495.07
5	464130.71	2162496.58
6	464130.82	2162498.12
7	464130.68	2162500.52
8	464130.53	2162501.94
9	464130.25	2162503.13
10	464127.70	2162511.73
11	464127.48	2162512.39
12	464127.00	2162513.47
13	464126.24	2162514.72
14	464125.23	2162515.92
15	464124.03	2162516.94
16	464122.53	2162517.87
17	464121.13	2162518.43
18	464119.40	2162518.80
19	464117.60	2162518.87
20	464116.27	2162518.72
21	464115.12	2162518.43
22	464113.85	2162517.93
23	464116.50	2162509.14
24	464111.02	2162507.52
25	464108.36	2162516.35
26	464107.33	2162515.82
27	464106.05	2162514.93
28	464104.85	2162513.78
29	464103.96	2162512.60
30	464103.18	2162511.14
31	464102.74	2162509.87
32	464102.45	2162508.40
33	464102.37	2162507.00
34	464102.47	2162505.81
35	464102.61	2162505.03
36	464102.78	2162504.35
37	464105.35	2162495.68
38	464105.70	2162494.67
39	464106.12	2162493.80
40	464106.70	2162492.85
41	464107.39	2162491.48
42	464108.34	2162490.19
43	464109.51	2162489.01
44	464110.91	2162488.04
45	464112.46	2162487.32
46	464114.08	2162486.86
47	464115.61	2162486.70
48	464117.28	2162486.77
49	464118.62	2162487.05
50	464123.60	2162488.47
51	464125.23	2162489.10
52	464126.61	2162489.91
1	464127.80	2162490.91

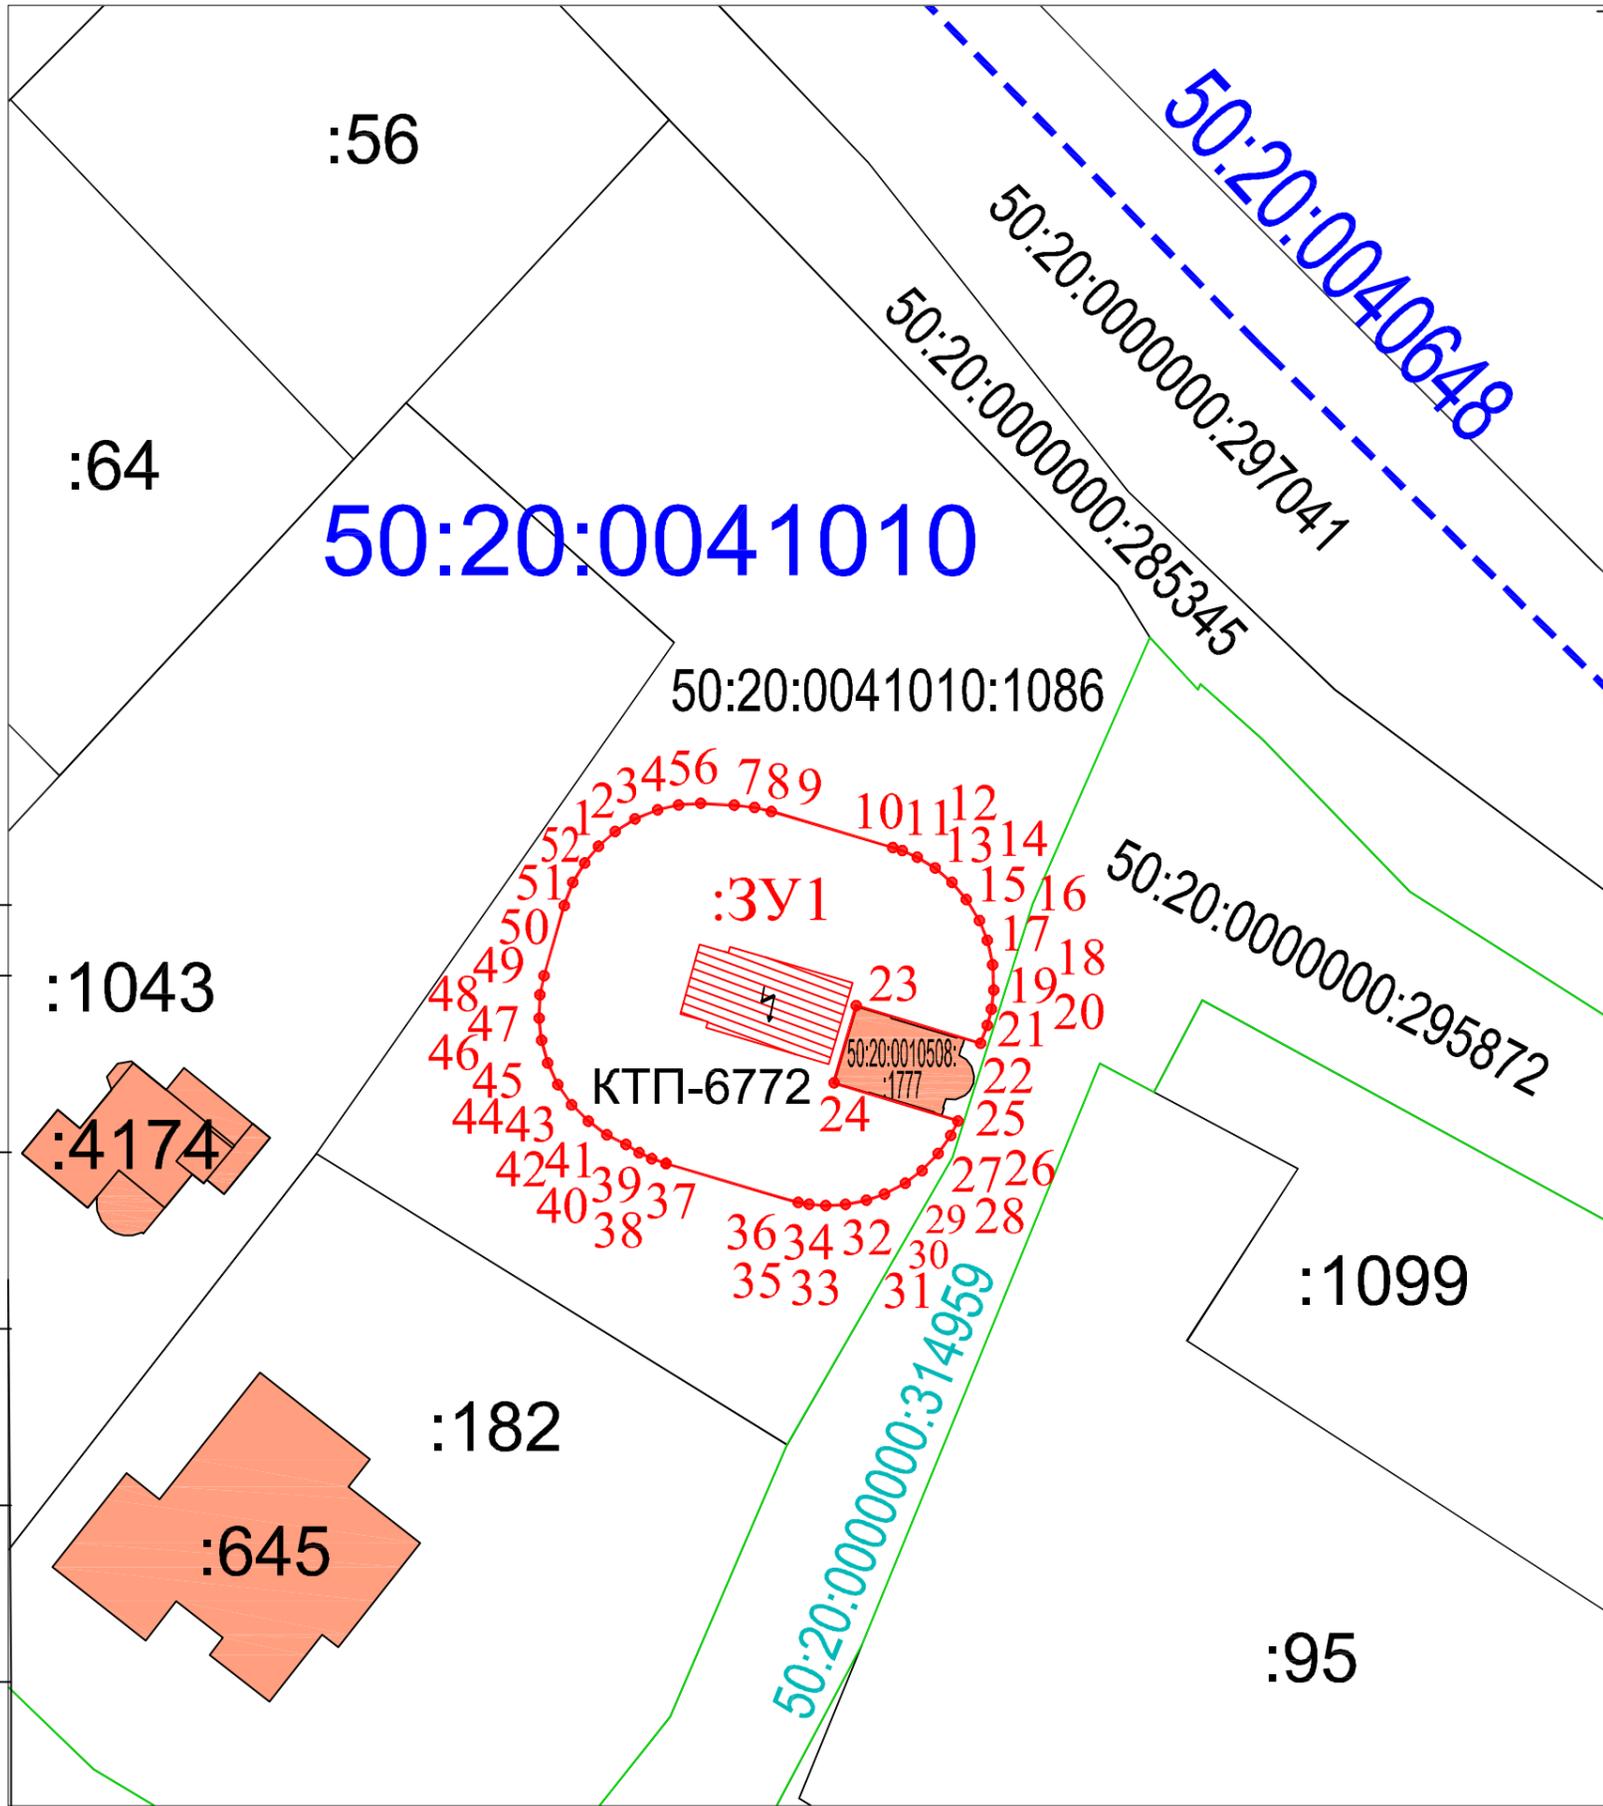

Масштаб 1:500

Согласовано:	
Дата и подпись	
Взаим. инв. N	
Инв. N подложки	