



**АДМИНИСТРАЦИЯ
ОДИНЦОВСКОГО ГОРОДСКОГО ОКРУГА
МОСКОВСКОЙ ОБЛАСТИ**

**ПОСТАНОВЛЕНИЕ
от 25.09.2025 № 5930**

об установлении публичного сервитута в порядке главы V.7. Земельного кодекса Российской Федерации по адресу (местоположение): Московская область, Одинцовский городской округ, п. Горки-10 в пользу Публичного акционерного общества «Россети Московский регион» в целях эксплуатации объекта электросетевого хозяйства

В соответствии с Земельным кодексом Российской Федерации, Федеральным законом от 20.03.2025 № 33-ФЗ «Об общих принципах организации местного самоуправления в единой системе публичной власти», Законом Московской области № 23/96-ОЗ «О регулировании земельных отношений в Московской области», руководствуясь Уставом Одинцовского городского округа Московской области, учитывая ходатайство Публичного акционерного общества «Россети Московский регион» (ИНН: 5036065113, ОГРН: 1057746555811, адрес юридического лица: 115114, г.Москва, пр-д 2-й Павелецкий, д.3, стр.2), от 02.09.2025 № P001-9234482072-101146407,

ПОСТАНОВЛЯЮ:

1. Установить публичный сервитут на срок 588 месяцев в отношении части земельного участка с кадастровым номером 50:20:004161:562, в пользу Публичного акционерного общества «Россети Московский регион», в целях эксплуатации объекта электросетевого хозяйства - здания трансформаторной подстанции ТП-6925 с кадастровым номером 50:20:0041741:1799, которое находится в собственности Публичного акционерного общества "Россети Московский регион", о чем в Едином государственном реестре недвижимости 29.03.2006 сделана запись регистрации № 50-50-20/009/2006-419, в границах в соответствии с приложением к настоящему Постановлению.

Порядок установления зон с особыми условиями использования территорий и содержание ограничений прав на земельные участки в границах таких зон, в целях размещения объектов электросетевого хозяйства определен Постановлением Правительства Российской Федерации от 24.02.2009 № 160 «О порядке установления охранных зон объектов электросетевого хозяйства и особых условий использования земельных участков, расположенных в границах таких зон».

Публичное акционерное общество «Россети Московский регион» обязано направить в Администрацию Одинцовского городского округа Московской области подготовленные в соответствии с приложением к настоящему Постановлению сведения о границах публичного сервитута в электронном виде в течении 3 рабочих дней с момента вынесения настоящего Постановления.

2. Администрации в течение 5 рабочих дней направить копию настоящего Постановления в Управление Федеральной службы государственной регистрации, кадастра и картографии по Московской области для внесения сведений об установлении публичного сервитута в отношении земельного участка, указанного в пункте 1 настоящего Постановления, в Единый государственный реестр недвижимости.

3. Администрации в течение 5 рабочих дней разместить настоящее Постановление на официальном информационном сайте администрации - <http://www.odin.ru> в информационно-телекоммуникационной сети «Интернет».

4. Комитету по управлению муниципальным имуществом Администрации Одинцовского городского округа Московской области в течение 5 рабочих дней направить обладателю публичного сервитута копию настоящего Постановления, сведения о лицах, являющихся правообладателями земельных участков, сведения о лицах, подавших заявления об учете их прав (обременений прав) на земельные участки, способах связи с ними, копии документов, подтверждающих права указанных лиц на земельные участки.

5. Контроль за выполнением настоящего Постановления возложить на заместителя Главы Одинцовского городского округа – начальника Управления правового обеспечения Администрации Одинцовского городского округа Московской области Тесля А.А.

Глава Одинцовского
городского округа



А.Р. Иванов

Схема расположения публичного сервитута

Условные знаки:

- проектные границы публичного сервитута
- :ЗУ1

- обозначение участков публичного сервитута
1.

- характерные точки проектной границы публичного сервитута
- проектное местоположение инженерного сооружения (трансформаторная подстанция)
- :562

-границы земельных участков по сведениям ЕГРН
- границы зданий по сведениям ЕГРН
- 50:20:0000000:8404

- номер кадастрового квартала
- 50:20:0041615

- границы кадастровых кварталов
- номер кадастрового квартала
- 50:20-6.599


- Третий пояс зоны санитарной охраны источника питьевого и хозяйственно-бытового водоснабжения – подольско-мячковского водоносного горизонта, эксплуатируемого скважиной 2/253/ГВК 46202385
- 50:20:0041615:2988

- Автомобильная (внутриквартальная) дорога
- 50:20:0041615:562

- кадастровые номера земельных участков по сведениям из ЕГРН, которые пересекают публичный сервитут

Координаты к схеме

№п/п	Условный номер земельного участка :ЗУ1		Площадь земельного участка 6П, м²
	Х	У	
1	463531.08	2158376.01	
2	463532.17	2158377.21	
3	463533.02	2158378.51	
4	463533.69	2158380.02	
5	463534.00	2158381.10	
6	463534.16	2158381.97	
7	463534.95	2158387.81	
8	463535.02	2158389.02	
9	463534.93	2158390.52	
10	463534.64	2158391.96	
11	463534.03	2158393.54	
12	463533.59	2158394.32	
13	463532.64	2158395.63	
14	463531.62	2158396.67	
15	463530.42	2158397.57	
16	463529.09	2158398.28	
17	463527.77	2158398.76	
18	463526.38	2158399.06	
19	463519.21	2158400.02	
20	463518.26	2158400.08	
21	463516.75	2158399.97	
22	463515.27	2158399.65	
23	463513.76	2158399.05	
24	463512.32	2158398.19	
25	463511.09	2158397.14	
26	463510.07	2158395.95	
27	463509.21	2158394.52	
28	463508.59	2158392.98	
29	463508.23	2158391.55	
30	463507.42	2158385.59	
31	463507.34	2158384.61	
32	463507.40	2158383.03	
33	463507.73	2158381.44	
34	463508.30	2158379.92	
35	463509.08	2158378.57	
36	463510.09	2158377.34	
37	463511.23	2158376.31	
38	463512.67	2158375.39	
39	463514.11	2158374.76	
40	463515.99	2158374.34	
41	463522.91	2158373.40	
42	463523.99	2158373.32	
43	463525.48	2158373.39	
44	463527.13	2158373.74	
45	463528.54	2158374.27	
46	463529.89	2158375.05	
1	463531.08	2158376.01	

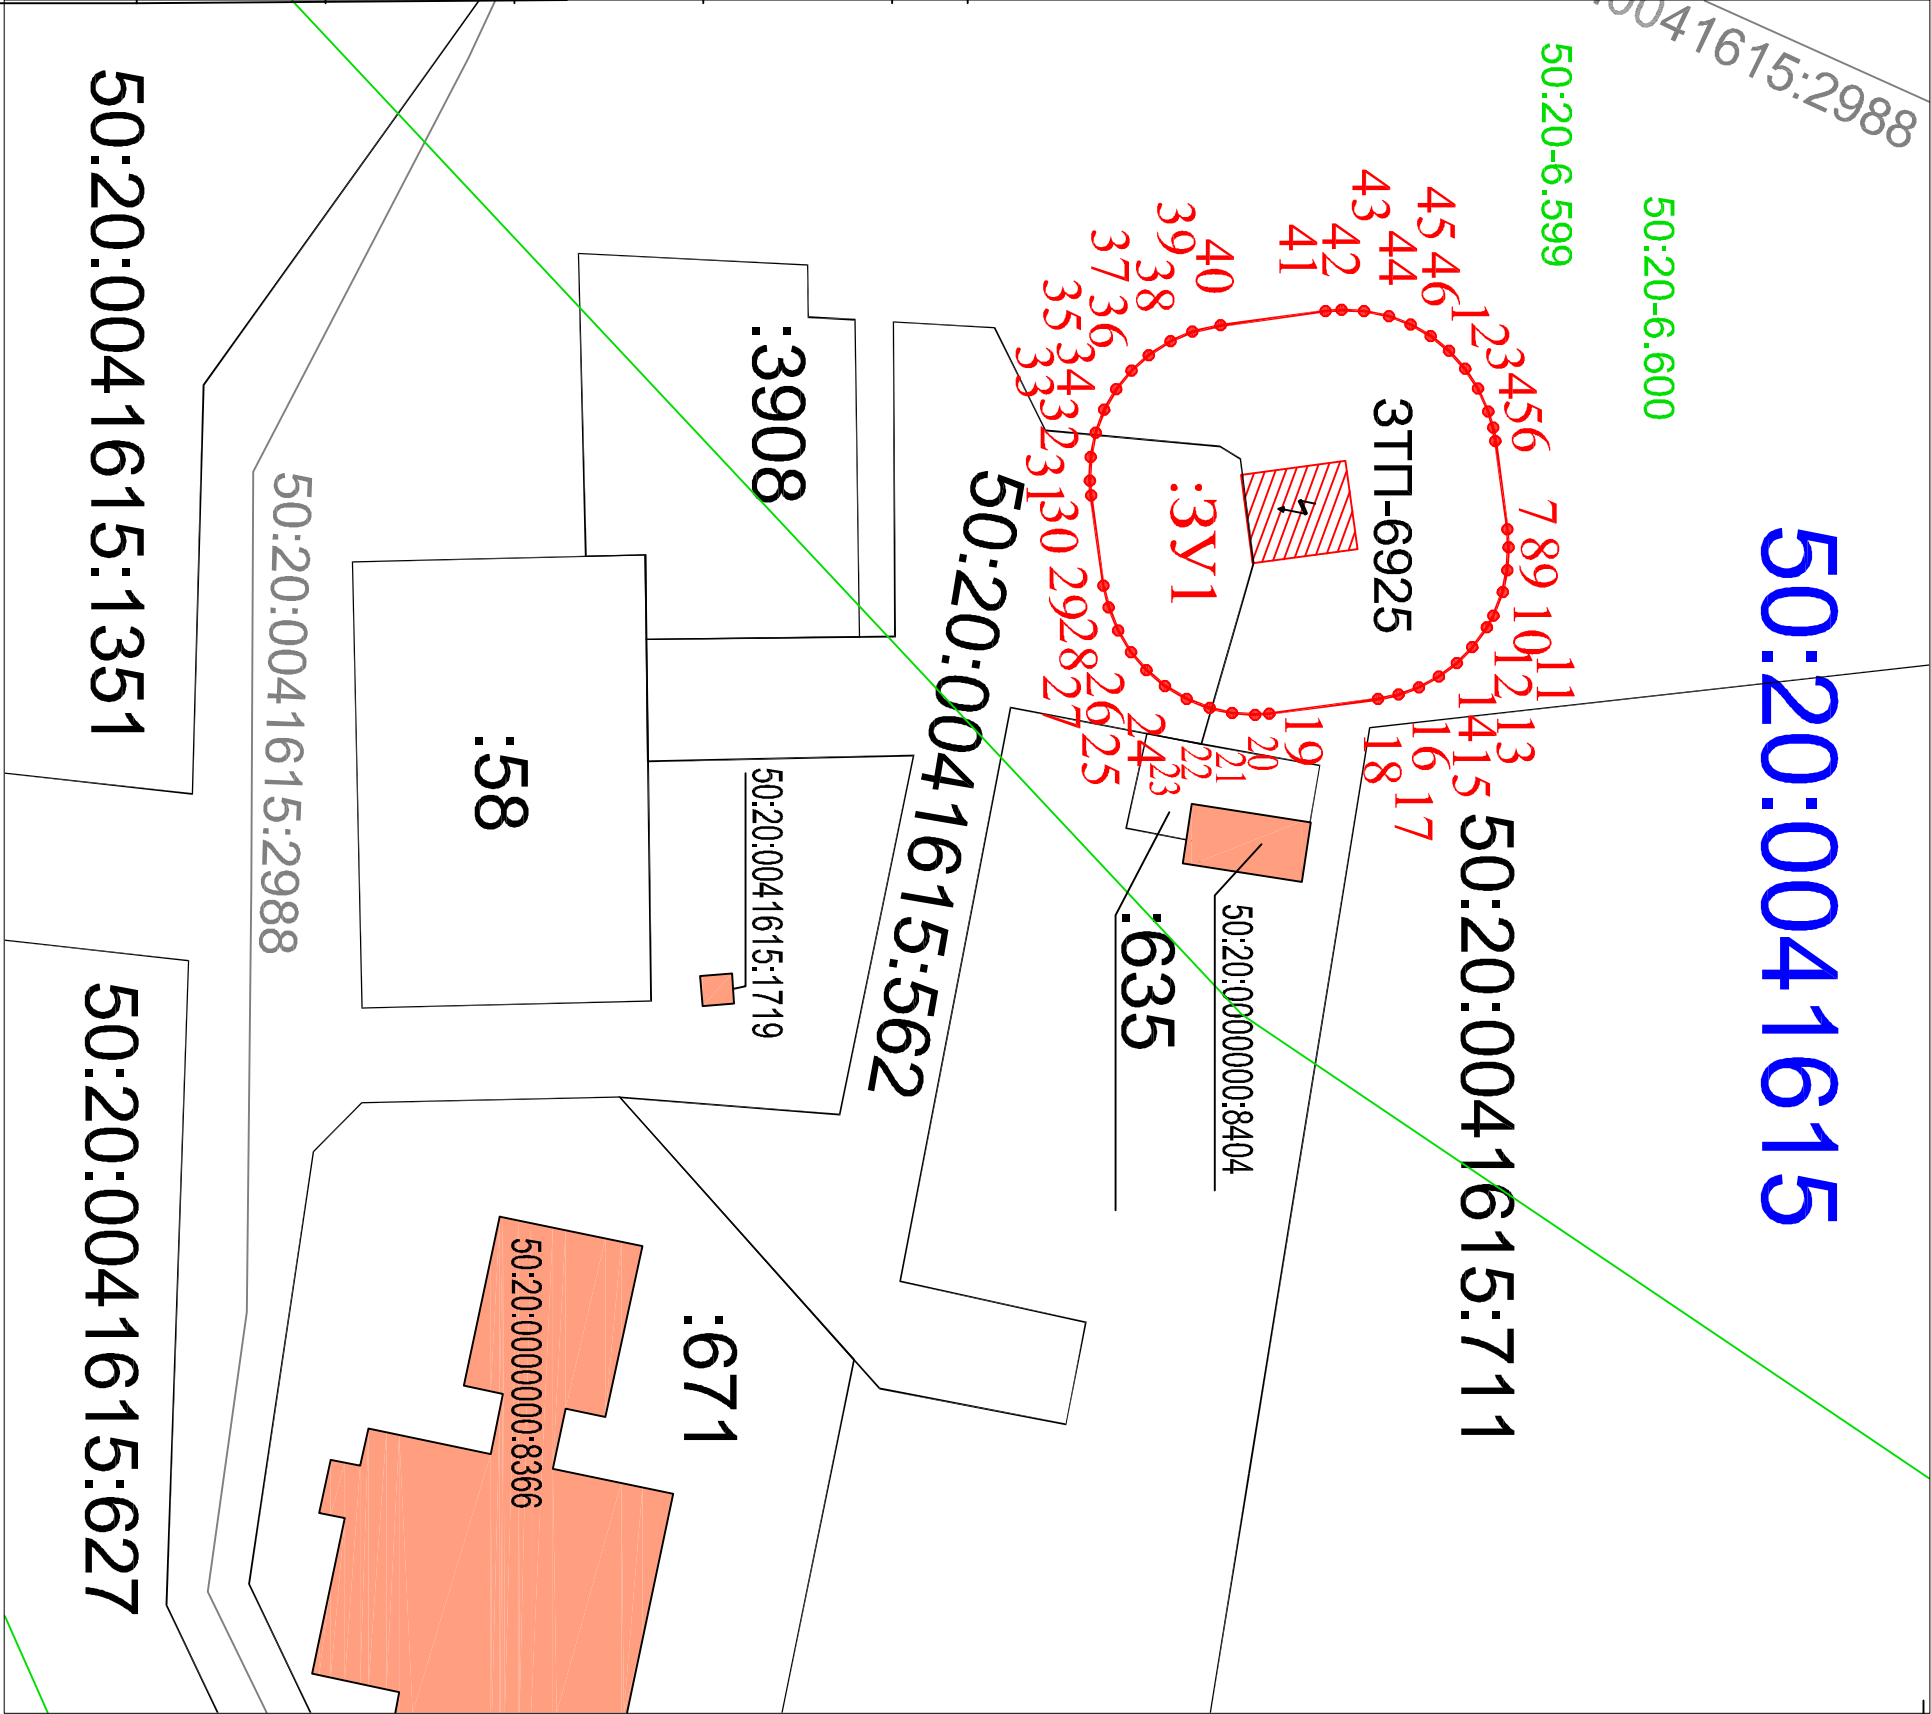

			Согласовано:		
Инв. N подложки	Дата и подпись	Взаим.инв. N			

Масштаб 1:500