



**АДМИНИСТРАЦИЯ
ОДИНЦОВСКОГО ГОРОДСКОГО ОКРУГА
МОСКОВСКОЙ ОБЛАСТИ**

**ПОСТАНОВЛЕНИЕ
от 25.09.2025 № 5942**

об установлении публичного сервитута в порядке главы V.7. Земельного кодекса Российской Федерации по адресу (местоположение): Московская область, Одинцовский городской округ, посёлок Сосны в пользу Публичного акционерного общества «Россети Московский регион» в целях эксплуатации объекта электросетевого хозяйства

В соответствии с Земельным кодексом Российской Федерации, Федеральным законом от 20.03.2025 № 33-ФЗ «Об общих принципах организации местного самоуправления в единой системе публичной власти», Законом Московской области № 23/96-ОЗ «О регулировании земельных отношений в Московской области», руководствуясь Уставом Одинцовского городского округа Московской области, учитывая ходатайство Публичного акционерного общества «Россети Московский регион» (ИНН: 5036065113, ОГРН: 1057746555811, адрес юридического лица: 115114, г.Москва, пр-д 2-й Павелецкий, д.3, стр.2), от 02.09.2025 № Р001-9234482072-101143762,

ПОСТАНОВЛЯЮ:

1. Установить публичный сервитут на срок 588 месяцев в отношении части земельного участка с кадастровым номером 50:20:0050211:794, в пользу Публичного акционерного общества «Россети Московский регион», в целях эксплуатации объекта электросетевого хозяйства - здания трансформаторной подстанции ТП-6793 с кадастровым номером 50:20:0000000:285927, которое находится в собственности Публичного акционерного общества "Россети Московский регион", о чем в Едином государственном реестре недвижимости 16.03.2006 сделана запись регистрации № 50-50-20/003/2006-571, в границах в соответствии с приложением к настоящему Постановлению.

Порядок установления зон с особыми условиями использования территорий и содержание ограничений прав на земельные участки в границах таких зон, в целях размещения объектов электросетевого хозяйства определен Постановлением Правительства Российской Федерации от 24.02.2009 № 160 «О порядке установления охранных зон объектов электросетевого хозяйства и особых условий использования земельных участков, расположенных в границах таких зон».

Публичное акционерное общество «Россети Московский регион» обязано направить в Администрацию Одинцовского городского округа Московской области подготовленные в соответствии с приложением к настоящему Постановлению сведения о границах публичного сервитута в электронном виде в течении 3 рабочих дней с момента вынесения настоящего Постановления.

2. Администрации в течение 5 рабочих дней направить копию настоящего Постановления в Управление Федеральной службы государственной регистрации, кадастра и картографии по Московской области для внесения сведений об установлении публичного сервитута в отношении земельного участка, указанного в пункте 1 настоящего Постановления, в Единый государственный реестр недвижимости.

3. Администрации в течение 5 рабочих дней разместить настоящее Постановление на официальном информационном сайте администрации - <http://www.odin.ru> в информационно-телекоммуникационной сети «Интернет».

4. Комитету по управлению муниципальным имуществом Администрации Одинцовского городского округа Московской области в течение 5 рабочих дней направить обладателю публичного сервитута копию настоящего Постановления, сведения о лицах, являющихся правообладателями земельных участков, сведения о лицах, подавших заявления об учете их прав (обременений прав) на земельные участки, способах связи с ними, копии документов, подтверждающих права указанных лиц на земельные участки.

5. Контроль за выполнением настоящего Постановления возложить на заместителя Главы Одинцовского городского округа – начальника Управления правового обеспечения Администрации Одинцовского городского округа Московской области Тесля А.А.

Глава Одинцовского
городского округа



А.Р. Иванов

Схема расположения публичного сервитута

Условные знаки:

-  -проектные границы публичного сервитута
- :ЗУ1 - обозначение участков публичного сервитута
- 1. - характерные точки проектной границы публичного сервитута
-  -проектное местоположение инженерного сооружения (трансформаторная подстанция)

:794 -границы земельных участков по сведениям ЕГРН

:727 - граница учтенных объектов капитального строительства


50:20:0050211:3971 - Сооружения коммунальной инфраструктуры

50:20:0050211 -границы кадастровых кварталов
- номер кадастрового квартала

50:20:0050211:794 - кадастровые номера земельных участков которые пересекает публичный сервитут

Координаты к схеме

Условный номер земельного участка :ЗУ1		
Площадь земельного участка 679 м²		
№п/п	Координаты, м	
	X	Y
1	467217.62	2160469.04
2	467218.56	2160470.21
3	467219.30	2160471.48
4	467219.86	2160472.85
5	467220.21	2160474.31
6	467220.32	2160475.45
7	467220.32	2160476.26
8	467220.28	2160476.90
9	467219.65	2160483.12
10	467219.48	2160481.18
11	467219.04	2160485.68
12	467218.42	2160487.01
13	467217.53	2160488.34
14	467216.40	2160489.54
15	467215.04	2160490.57
16	467213.34	2160491.42
17	467211.56	2160491.94
18	467210.31	2160492.10
19	467208.70	2160492.07
20	467199.46	2160491.14
21	467198.58	2160491.00
22	467197.01	2160490.54
23	467195.59	2160489.86
24	467194.23	2160488.94
25	467192.94	2160487.64
26	467192.04	2160486.39
27	467191.30	2160484.94
28	467190.82	2160483.38
29	467190.64	2160482.21
30	467190.59	2160481.26
31	467190.64	2160480.20
32	467191.27	2160479.96
33	467191.45	2160479.82
34	467191.91	2160471.31
35	467192.67	2160469.77
36	467193.51	2160468.59
37	467194.64	2160467.43
38	467195.79	2160466.56
39	467197.15	2160465.82
40	467198.62	2160465.30
41	467200.04	2160465.04
42	467200.86	2160461.98
43	467202.09	2160465.01
44	467211.39	2160465.95
45	467212.29	2160466.08
46	467213.82	2160466.32
47	467215.17	2160467.14
48	467216.48	2160468.00
1	467217.62	2160469.04

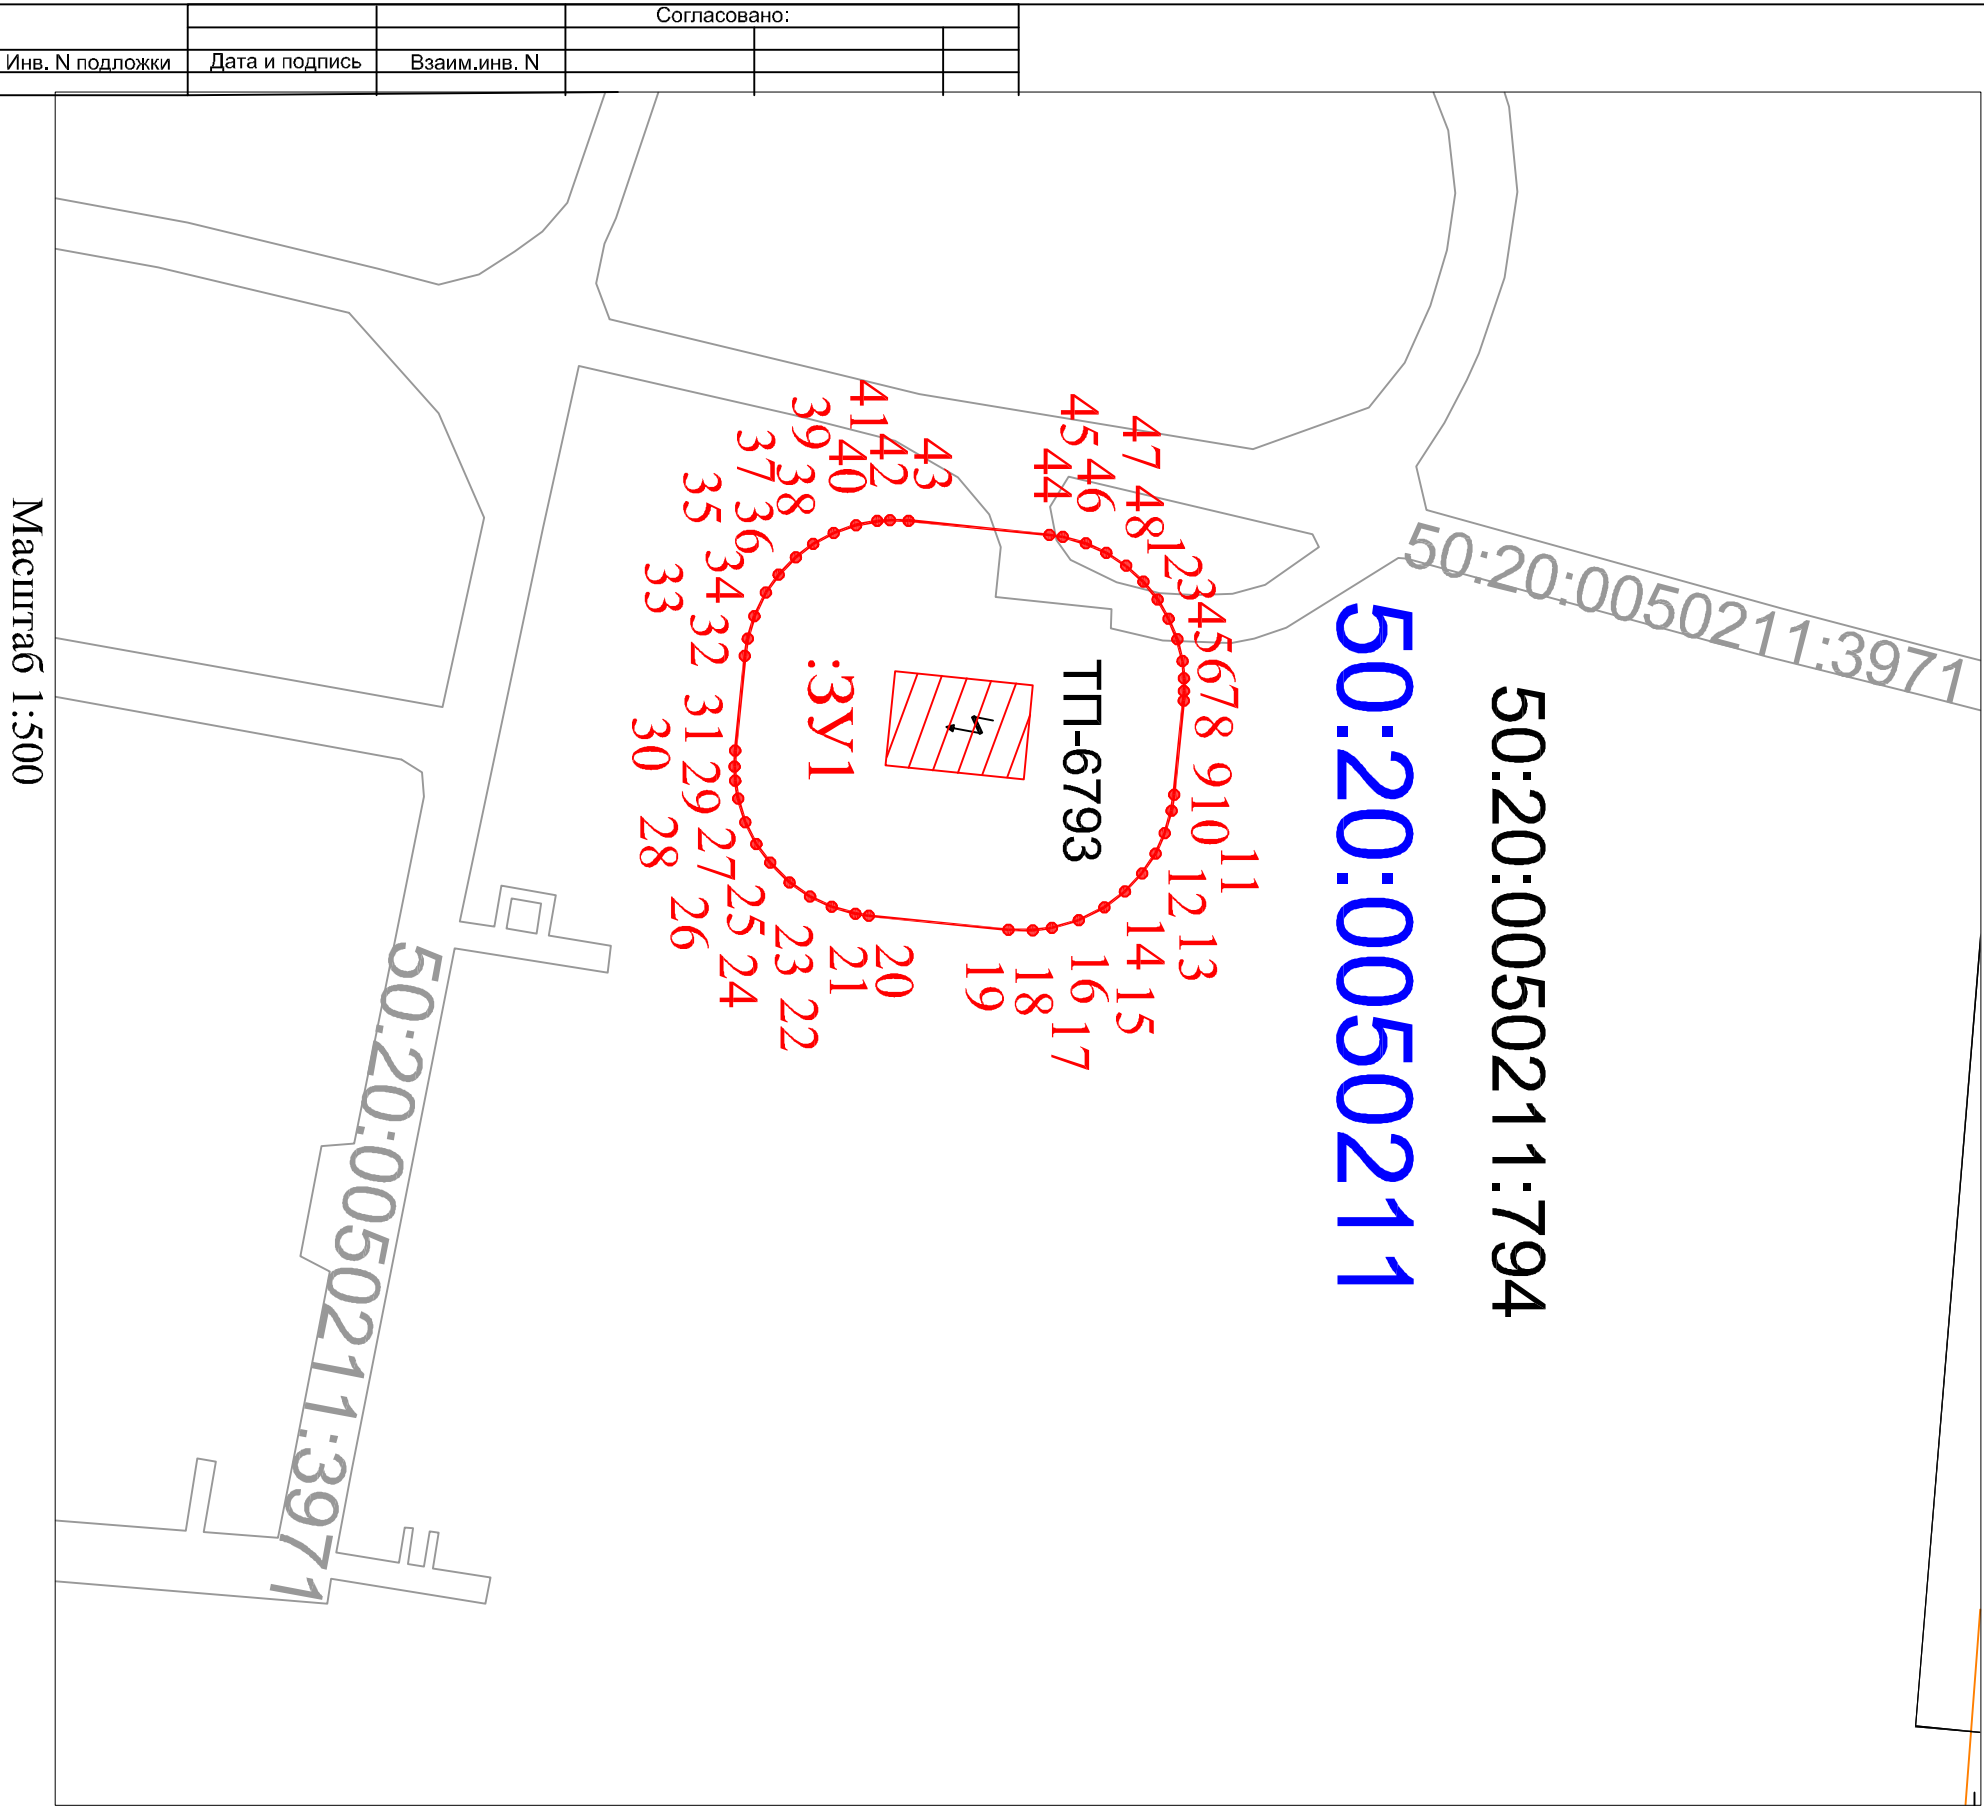

Масштаб 1:500