

ОПИСАНИЕ МЕСТОПОЛОЖЕНИЯ ГРАНИЦ

Публичный сервитут объекта «Газопровод высокого давления», кадастровый номер 50:20:0071209:717

(наименование объекта, местоположение границ которого описано (далее - объект))

Раздел 1

Сведения об объекте

№ п/п	Характеристики объекта	Описание характеристик
1	2	3
1	Местоположение объекта	Московская область, Одинцовский г.о., Перхушково с., Жаворонки с
2	Площадь объекта ± величина погрешности определения площади ($P \pm \Delta P$)	6 095 м ² ± 27 м ²
3	Иные характеристики объекта	Вид объекта реестра границ: Зона с особыми условиями использования территории Вид объекта по документу: Публичный сервитут объекта «Газопровод высокого давления», кадастровый номер 50:20:0071209:717 Содержание ограничений использования объектов недвижимости в пределах зоны или территории: Публичный сервитут, для целей размещения линейных объектов системы газоснабжения, их неотъемлемых технологических частей. Срок установления 588 месяцев. Владелец публичного сервитута: Акционерное Общество «Мособлгаз» (ИНН 5032292612, ОГРН 1175024034734). Адрес: Московская обл. г. Одинцово, д. Раздоры, 1-й км Рублево-Успенского шоссе, д. 1, корп. Б. Электронная почта : info@mosoblgaz.ru

Раздел 2

Сведения о местоположении границ объекта

1. Система координат МСК-50, зона 2

2. Сведения о характерных точках границ объекта

Обозначение характерных точек границ	Координаты, м		Метод определения координат характерной точки	Средняя квадратическая погрешность положения характерной точки (Mt), м	Описание обозначения точки на местности (при наличии)
	X	Y			
1	2	3	4	5	6
1	457 531,82	2 164 971,71	Аналитический метод	0,10	—
2	457 534,09	2 164 968,42	Аналитический метод	0,10	—
3	457 537,87	2 164 971,02	Аналитический метод	0,10	—
4	457 544,10	2 164 970,39	Аналитический метод	0,10	—
5	457 544,28	2 164 972,14	Аналитический метод	0,10	—
6	457 550,18	2 164 971,51	Аналитический метод	0,10	—
7	457 549,40	2 164 964,23	Аналитический метод	0,10	—
8	457 639,24	2 164 956,72	Аналитический метод	0,10	—
9	457 676,68	2 164 954,44	Аналитический метод	0,10	—
10	457 677,13	2 164 896,62	Аналитический метод	0,10	—
11	457 684,01	2 164 889,70	Аналитический метод	0,10	—
12	457 684,18	2 164 886,40	Аналитический метод	0,10	—
13	457 677,88	2 164 879,12	Аналитический метод	0,10	—
14	457 679,68	2 164 806,77	Аналитический метод	0,10	—
15	457 682,58	2 164 806,84	Аналитический метод	0,10	—
16	457 682,65	2 164 804,23	Аналитический метод	0,10	—
17	457 679,54	2 164 803,94	Аналитический метод	0,10	—
18	457 680,70	2 164 768,05	Аналитический метод	0,10	—
19	457 682,65	2 164 749,98	Аналитический метод	0,10	—
20	457 685,25	2 164 673,43	Аналитический метод	0,10	—
21	457 718,39	2 164 676,68	Аналитический метод	0,10	—
22	457 735,18	2 164 503,35	Аналитический метод	0,10	—
23	457 762,48	2 164 262,65	Аналитический метод	0,10	—
24	457 773,08	2 164 163,15	Аналитический метод	0,10	—
25	457 781,21	2 164 054,62	Аналитический метод	0,10	—
26	457 853,53	2 163 996,05	Аналитический метод	0,10	—
27	457 919,26	2 163 948,06	Аналитический метод	0,10	—
28	457 935,09	2 163 935,62	Аналитический метод	0,10	—
29	457 932,94	2 163 932,48	Аналитический метод	0,10	—
30	457 972,56	2 163 901,34	Аналитический метод	0,10	—
31	457 992,41	2 163 885,06	Аналитический метод	0,10	—
32	457 993,92	2 163 884,10	Аналитический метод	0,10	—
33	457 997,88	2 163 882,91	Аналитический метод	0,10	—
34	458 010,03	2 163 873,98	Аналитический метод	0,10	—
35	458 009,03	2 163 871,33	Аналитический метод	0,10	—
36	458 008,80	2 163 869,35	Аналитический метод	0,10	—
37	458 008,96	2 163 867,36	Аналитический метод	0,10	—
38	458 009,52	2 163 865,44	Аналитический метод	0,10	—
39	458 010,45	2 163 863,67	Аналитический метод	0,10	—
40	458 011,71	2 163 862,12	Аналитический метод	0,10	—
41	458 016,04	2 163 858,50	Аналитический метод	0,10	—
42	458 018,34	2 163 857,09	Аналитический метод	0,10	—
43	458 021,22	2 163 856,30	Аналитический метод	0,10	—
44	458 023,22	2 163 856,27	Аналитический метод	0,10	—
45	458 026,13	2 163 856,96	Аналитический метод	0,10	—
46	458 028,70	2 163 858,48	Аналитический метод	0,10	—
47	458 030,12	2 163 859,89	Аналитический метод	0,10	—

Раздел 2

Сведения о местоположении границ объекта					
1	2	3	4	5	6
48	458 033,00	2 163 863,63	Аналитический метод	0,10	—
49	458 034,07	2 163 866,42	Аналитический метод	0,10	—
50	458 034,30	2 163 868,40	Аналитический метод	0,10	—
51	458 033,90	2 163 871,37	Аналитический метод	0,10	—
52	458 032,65	2 163 874,08	Аналитический метод	0,10	—
53	458 030,65	2 163 876,30	Аналитический метод	0,10	—
54	458 025,65	2 163 880,21	Аналитический метод	0,10	—
55	458 022,86	2 163 881,28	Аналитический метод	0,10	—
56	458 020,88	2 163 881,52	Аналитический метод	0,10	—
57	458 017,91	2 163 881,12	Аналитический метод	0,10	—
58	458 016,06	2 163 880,37	Аналитический метод	0,10	—
59	458 014,40	2 163 879,27	Аналитический метод	0,10	—
60	458 012,43	2 163 877,19	Аналитический метод	0,10	—
61	457 999,91	2 163 886,38	Аналитический метод	0,10	—
62	457 998,36	2 163 887,08	Аналитический метод	0,10	—
63	457 995,53	2 163 887,82	Аналитический метод	0,10	—
64	457 994,76	2 163 888,30	Аналитический метод	0,10	—
65	457 975,05	2 163 904,47	Аналитический метод	0,10	—
66	457 938,34	2 163 933,29	Аналитический метод	0,10	—
67	457 940,51	2 163 936,45	Аналитический метод	0,10	—
68	457 921,68	2 163 951,25	Аналитический метод	0,10	—
69	457 855,97	2 163 999,22	Аналитический метод	0,10	—
70	457 785,07	2 164 056,64	Аналитический метод	0,10	—
71	457 777,06	2 164 163,51	Аналитический метод	0,10	—
72	457 766,45	2 164 263,09	Аналитический метод	0,10	—
73	457 739,16	2 164 503,77	Аналитический метод	0,10	—
74	457 722,37	2 164 677,09	Аналитический метод	0,10	—
75	457 724,51	2 164 677,31	Аналитический метод	0,10	—
76	457 724,11	2 164 681,29	Аналитический метод	0,10	—
77	457 689,11	2 164 677,79	Аналитический метод	0,10	—
78	457 686,64	2 164 750,26	Аналитический метод	0,10	—
79	457 684,69	2 164 768,33	Аналитический метод	0,10	—
80	457 683,66	2 164 800,31	Аналитический метод	0,10	—
81	457 686,75	2 164 800,60	Аналитический метод	0,10	—
82	457 686,48	2 164 810,95	Аналитический метод	0,10	—
83	457 683,58	2 164 810,87	Аналитический метод	0,10	—
84	457 681,92	2 164 877,67	Аналитический метод	0,10	—
85	457 688,25	2 164 885,00	Аналитический метод	0,10	—
86	457 687,92	2 164 891,43	Аналитический метод	0,10	—
87	457 681,12	2 164 898,29	Аналитический метод	0,10	—
88	457 680,65	2 164 958,20	Аналитический метод	0,10	—
89	457 639,53	2 164 960,71	Аналитический метод	0,10	—
90	457 553,81	2 164 967,86	Аналитический метод	0,10	—
91	457 554,58	2 164 975,06	Аналитический метод	0,10	—
92	457 540,70	2 164 976,54	Аналитический метод	0,10	—
93	457 540,52	2 164 974,77	Аналитический метод	0,10	—
94	457 536,81	2 164 975,14	Аналитический метод	0,10	—
1	457 531,82	2 164 971,71	Аналитический метод	0,10	—
3. Сведения о характерных точках части (частей) границы объекта					
1	2	3	4	5	6
—	—	—	—	—	—

Раздел 3

Сведения о местоположении измененных (уточненных) границ объекта

1. Система координат МСК-50, зона 2

2. Сведения о характерных точках границ объекта

Обозначение характерных точек границы	Существующие координаты, м		Измененные (уточненные) координаты, м		Метод определения координат характерной точки	Средняя квадратическая погрешность положения характерной точки (Mt), м	Описание обозначения точки на местности (при наличии)
	X	Y	X	Y			
1	2	3	4	5	6	7	8
—	—	—	—	—	—	—	—
3. Сведения о характерных точках части (частей) границы объекта							
1	2	3	4	5	6	7	8
—	—	—	—	—	—	—	—

Раздел 4
План границ объекта



Масштаб 1:5 000

Используемые условные знаки и обозначения:


-  - граница зоны
-  - характерная точка границы зоны
-  - граница земельного участка по сведения ЕГРН
-  - граница кадастрового квартала по сведениям ЕГРН
- 50:09:0080705 - кадастровый номер квартала
- 50:09:0080705:6 - кадастровый номер земельного участка



Подпись _____ Дата « 9 » сентября 20 25 г.

Место для оттиска печати (при наличии) лица, составившего описание местоположения границ объекта

Раздел 4
План границ объекта

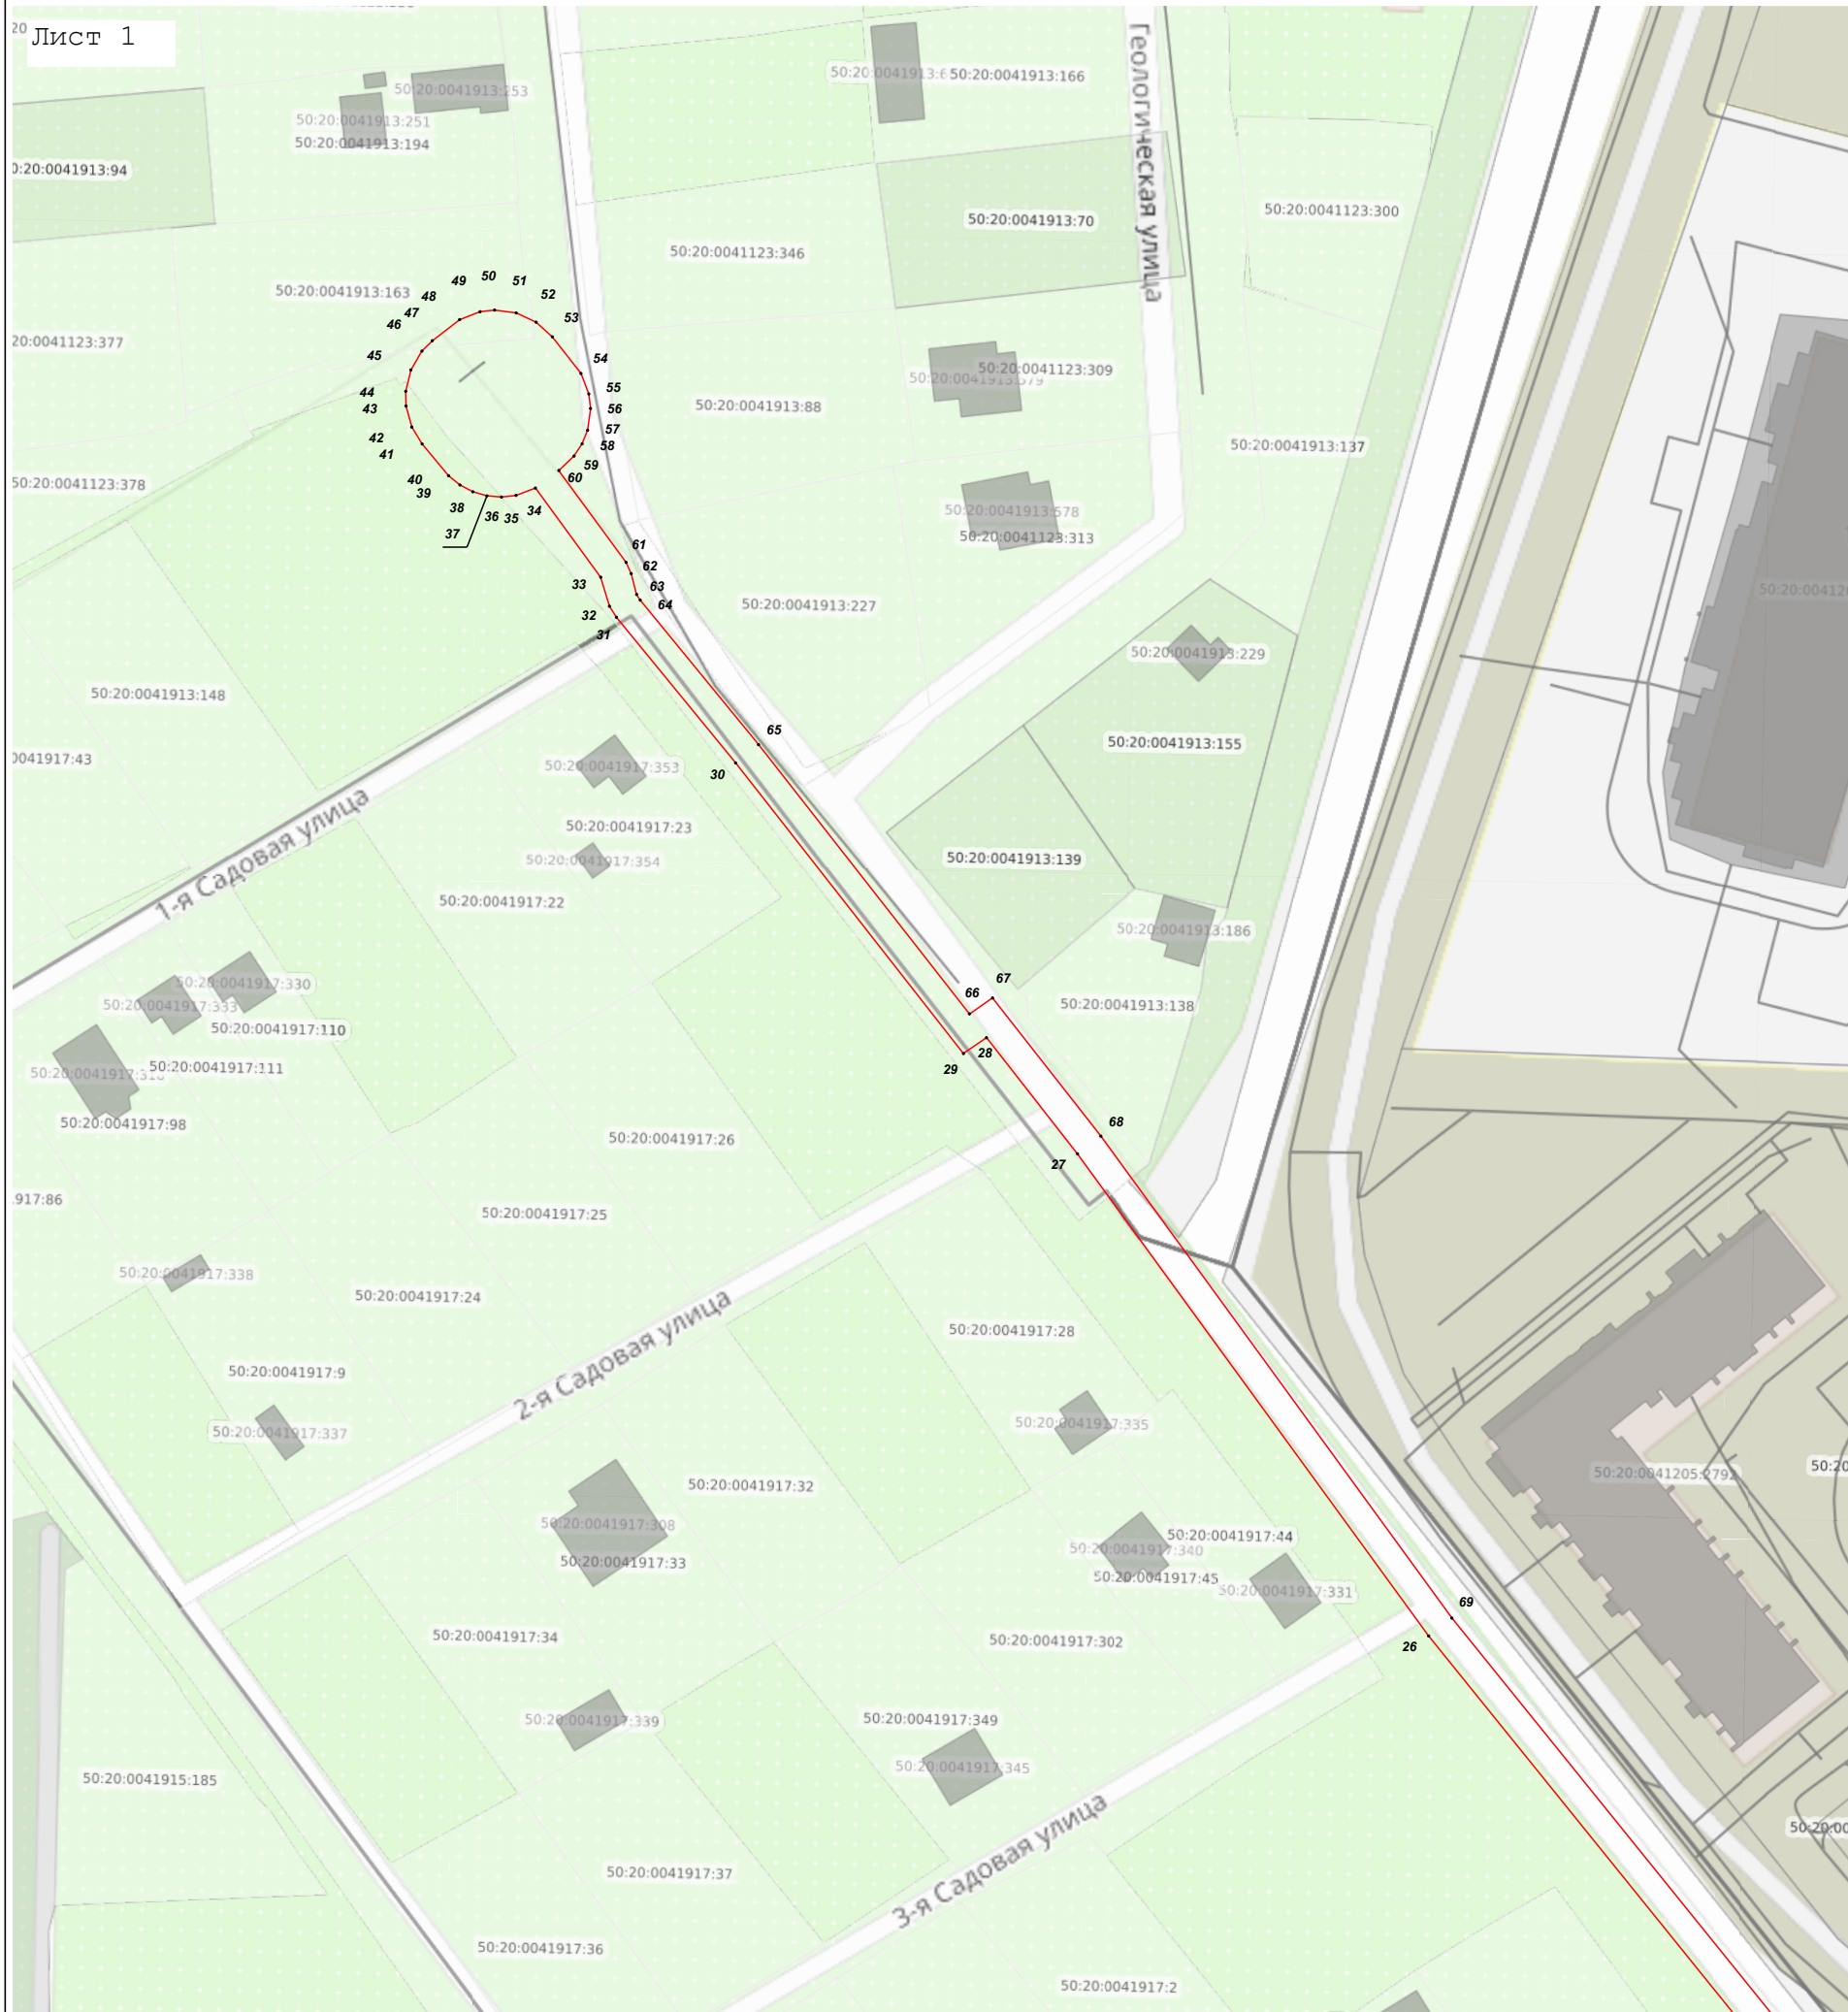

Масштаб 1:1 000

Используемые условные знаки и обозначения:

- граница зоны
- характерная точка границы зоны
- граница земельного участка по сведения ЕГРН
- граница кадастрового квартала по сведениям ЕГРН
- 50:09:0080705 - кадастровый номер квартала
- 50:09:0080705:6 - кадастровый номер земельного участка

Подпись _____



Дата « 9 » сентября 20 25 г.

Место для оттиска печати (при наличии) лица, составившего описание местоположения границ объекта

Раздел 4
План границ объекта




Используемые условные знаки и обозначения:

- граница зоны
- - характерная точка границы зоны
- граница земельного участка по сведения ЕГРН
- граница кадастрового квартала по сведениям ЕГРН
- 50:09:0080705 - кадастровый номер квартала
- 50:09:0080705:6 - кадастровый номер земельного участка

Подпись _____ Дата « 9 » сентября 20 25 г.

Место для отриски печати (при наличии) лица, составившего описание местоположения границ объекта

Раздел 4
План границ объекта

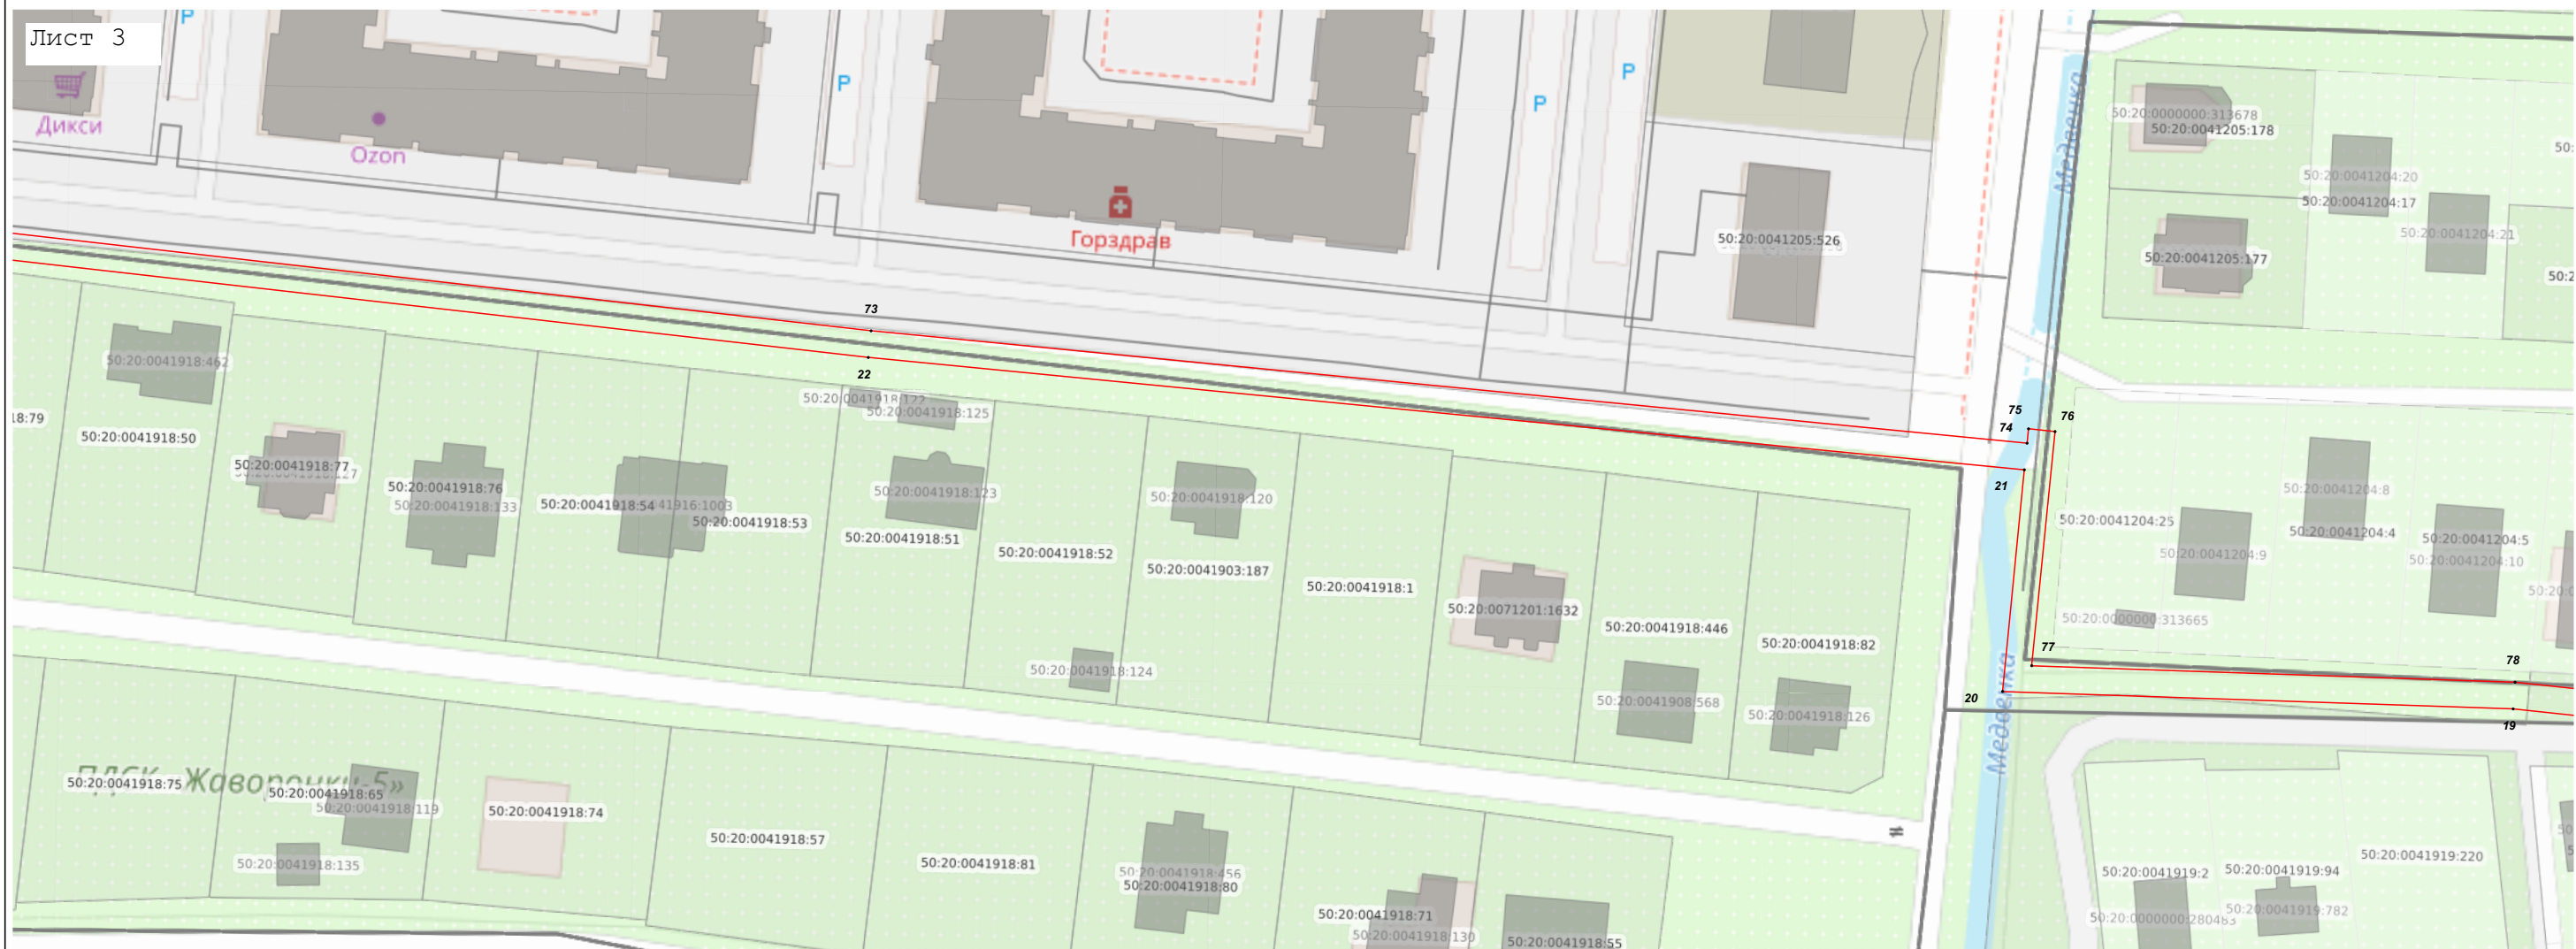

Масштаб 1:1 000


Используемые условные знаки и обозначения:

- граница зоны
- — характерная точка границы зоны
- граница земельного участка по сведения ЕГРН
- граница кадастрового квартала по сведениям ЕГРН
- 50:09:0080705 — кадастровый номер квартала
- 50:09:0080705:6 — кадастровый номер земельного участка

Подпись _____ Дата « 9 » сентября 20 25 г.

Место для оттиска печати (при наличии) лица, составившего описание местоположения границ объекта

Раздел 4
План границ объекта

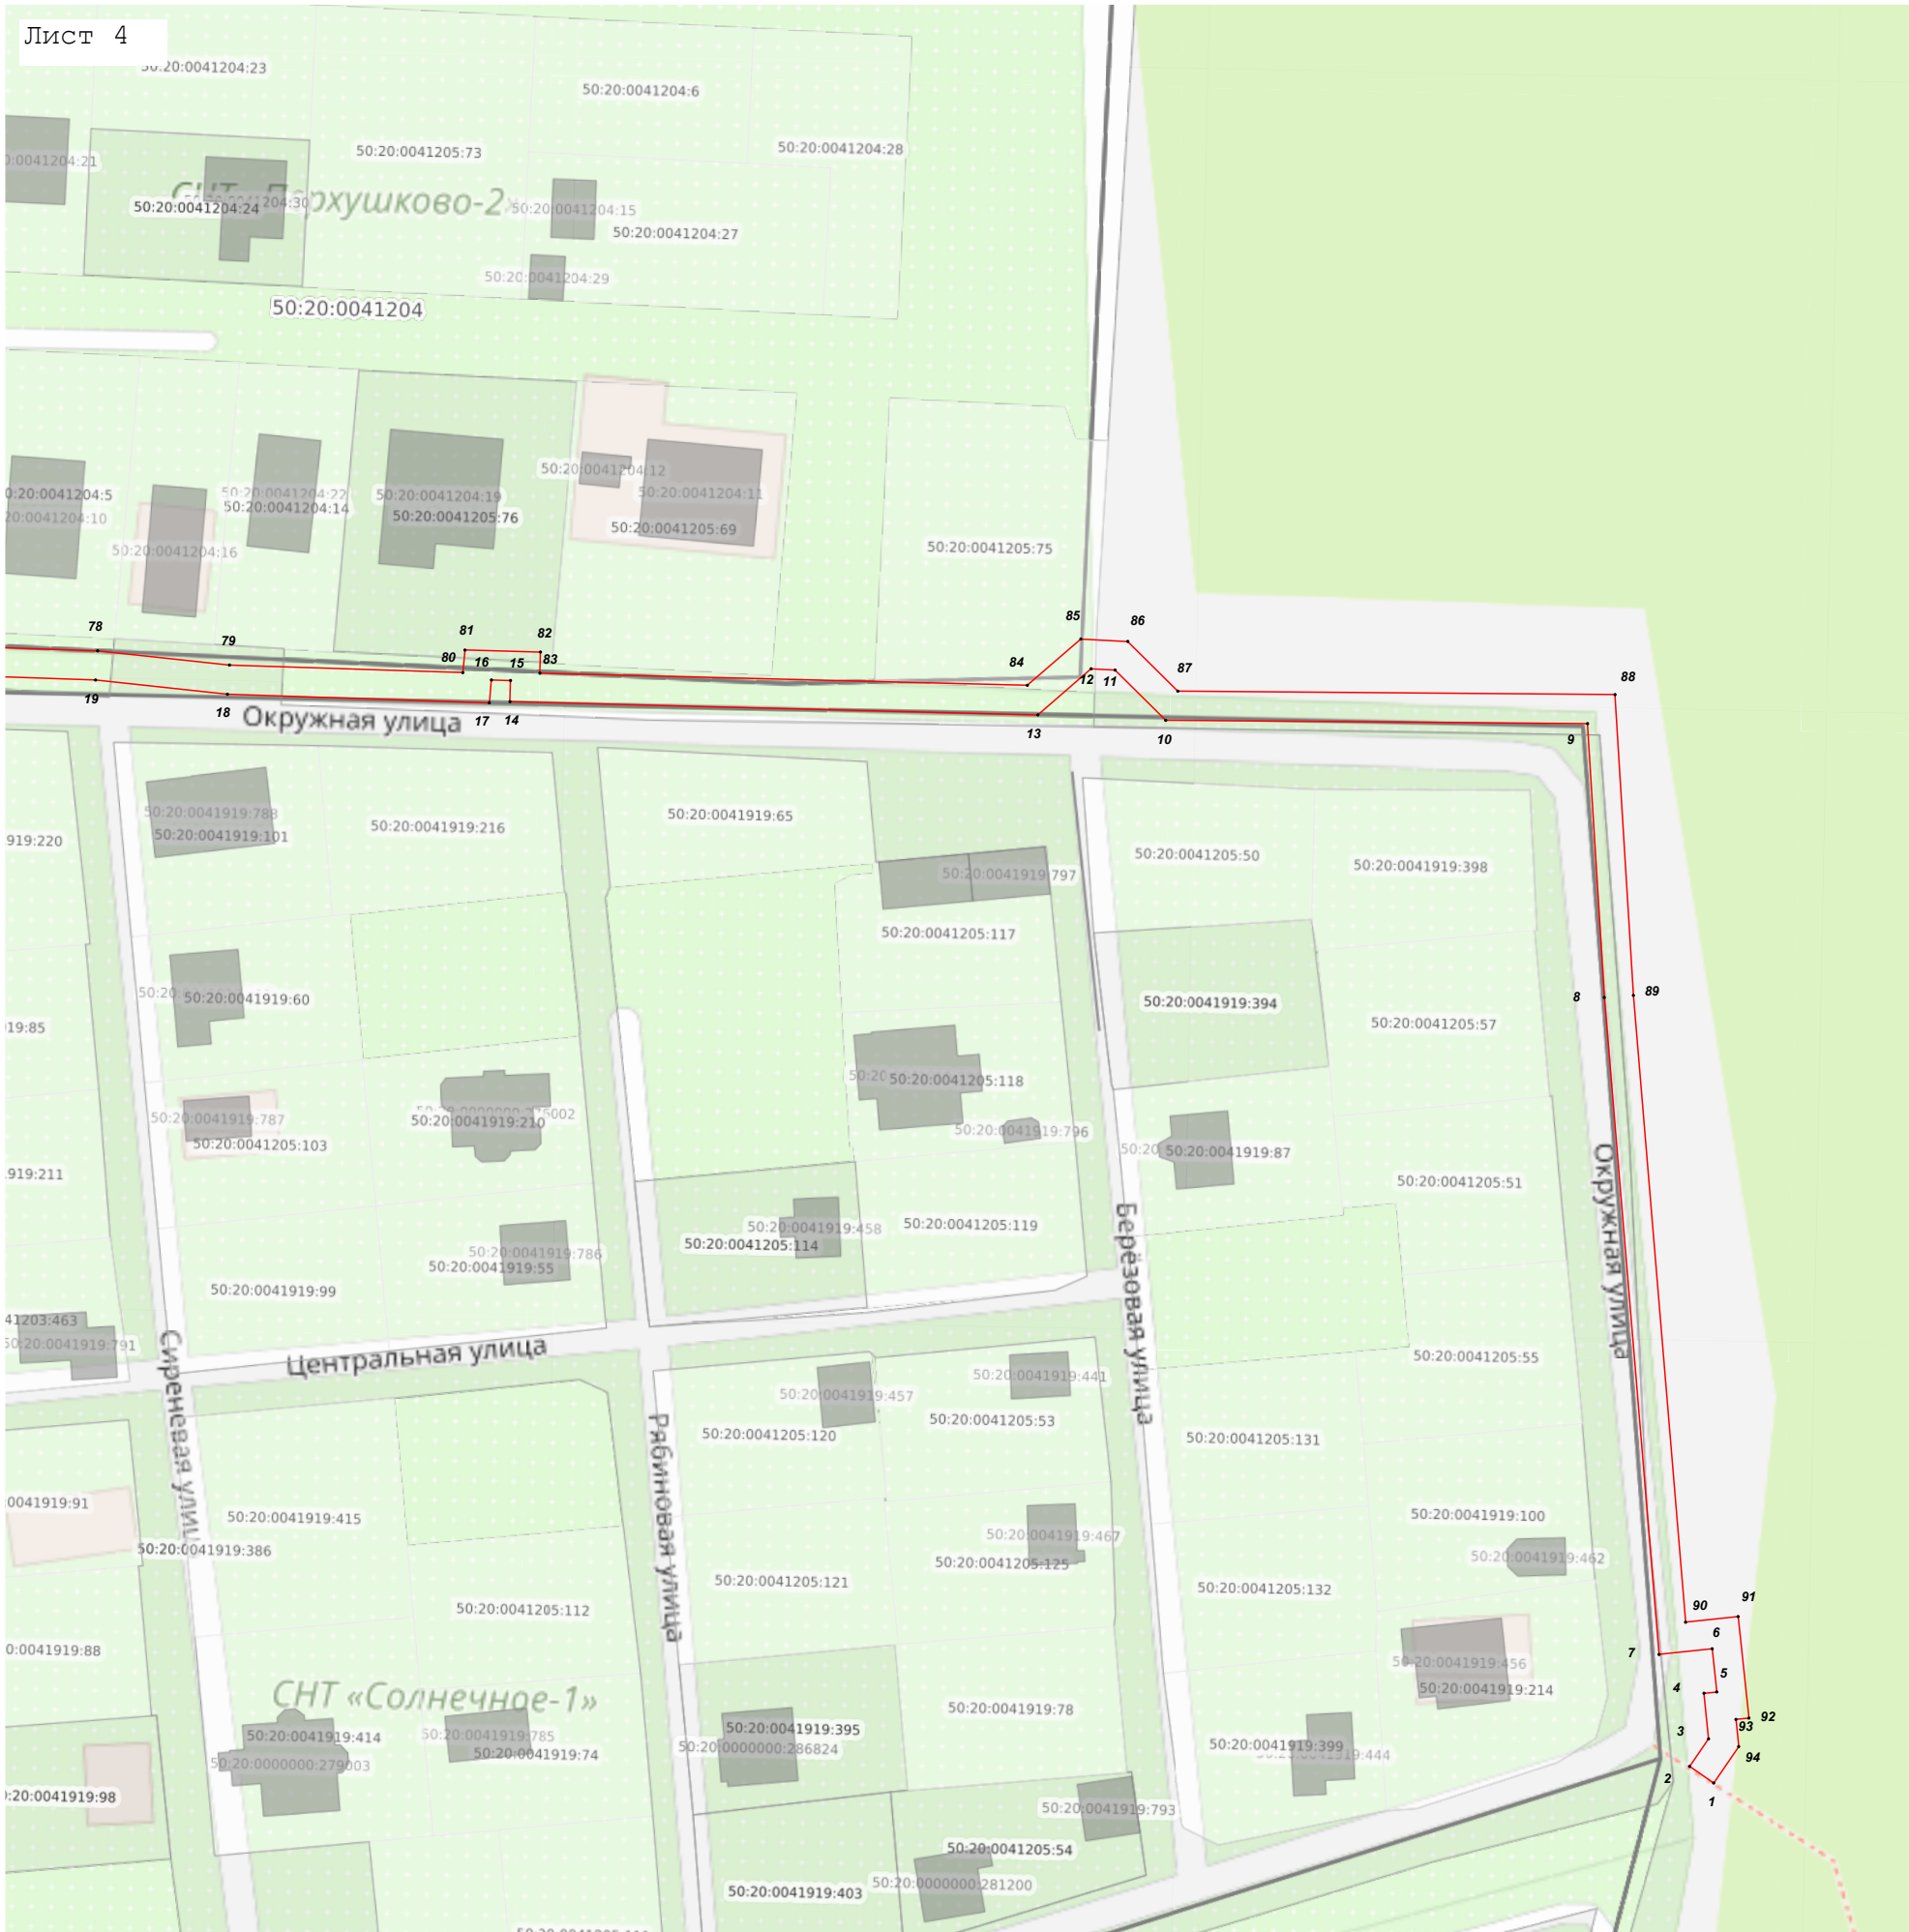

Используемые условные знаки и обозначения:

- граница зоны
- характерная точка границы зоны
- граница земельного участка по сведения ЕГРН
- граница кадастрового квартала по сведениям ЕГРН
- кадастровый номер квартала
- кадастровый номер земельного участка

Подпись _____ Дата « 9 » сентября 20 25 г.

Место для оттиска печати (при наличии) лица, составившего описание местоположения границ объекта