


OT _____ No _____

Общая площадь земельного участка: 2400 кв.м

Геоданные

Имя точки	X, м	Y, м
:ЗУ1		
н1	461 809,97	2 154 100,63
н2	461 814,24	2 154 104,16
н3	461 817,27	2 154 108,20
н4	461 818,58	2 154 115,84
н5	461 817,17	2 154 126,54
н6	461 809,34	2 154 137,94
н7	461 798,13	2 154 145,02
н8	461 775,63	2 154 144,55
н9	461 756,00	2 154 111,68
н10	461 755,93	2 154 094,08
н11	461 775,09	2 154 096,59
н1	461 809,97	2 154 100,63

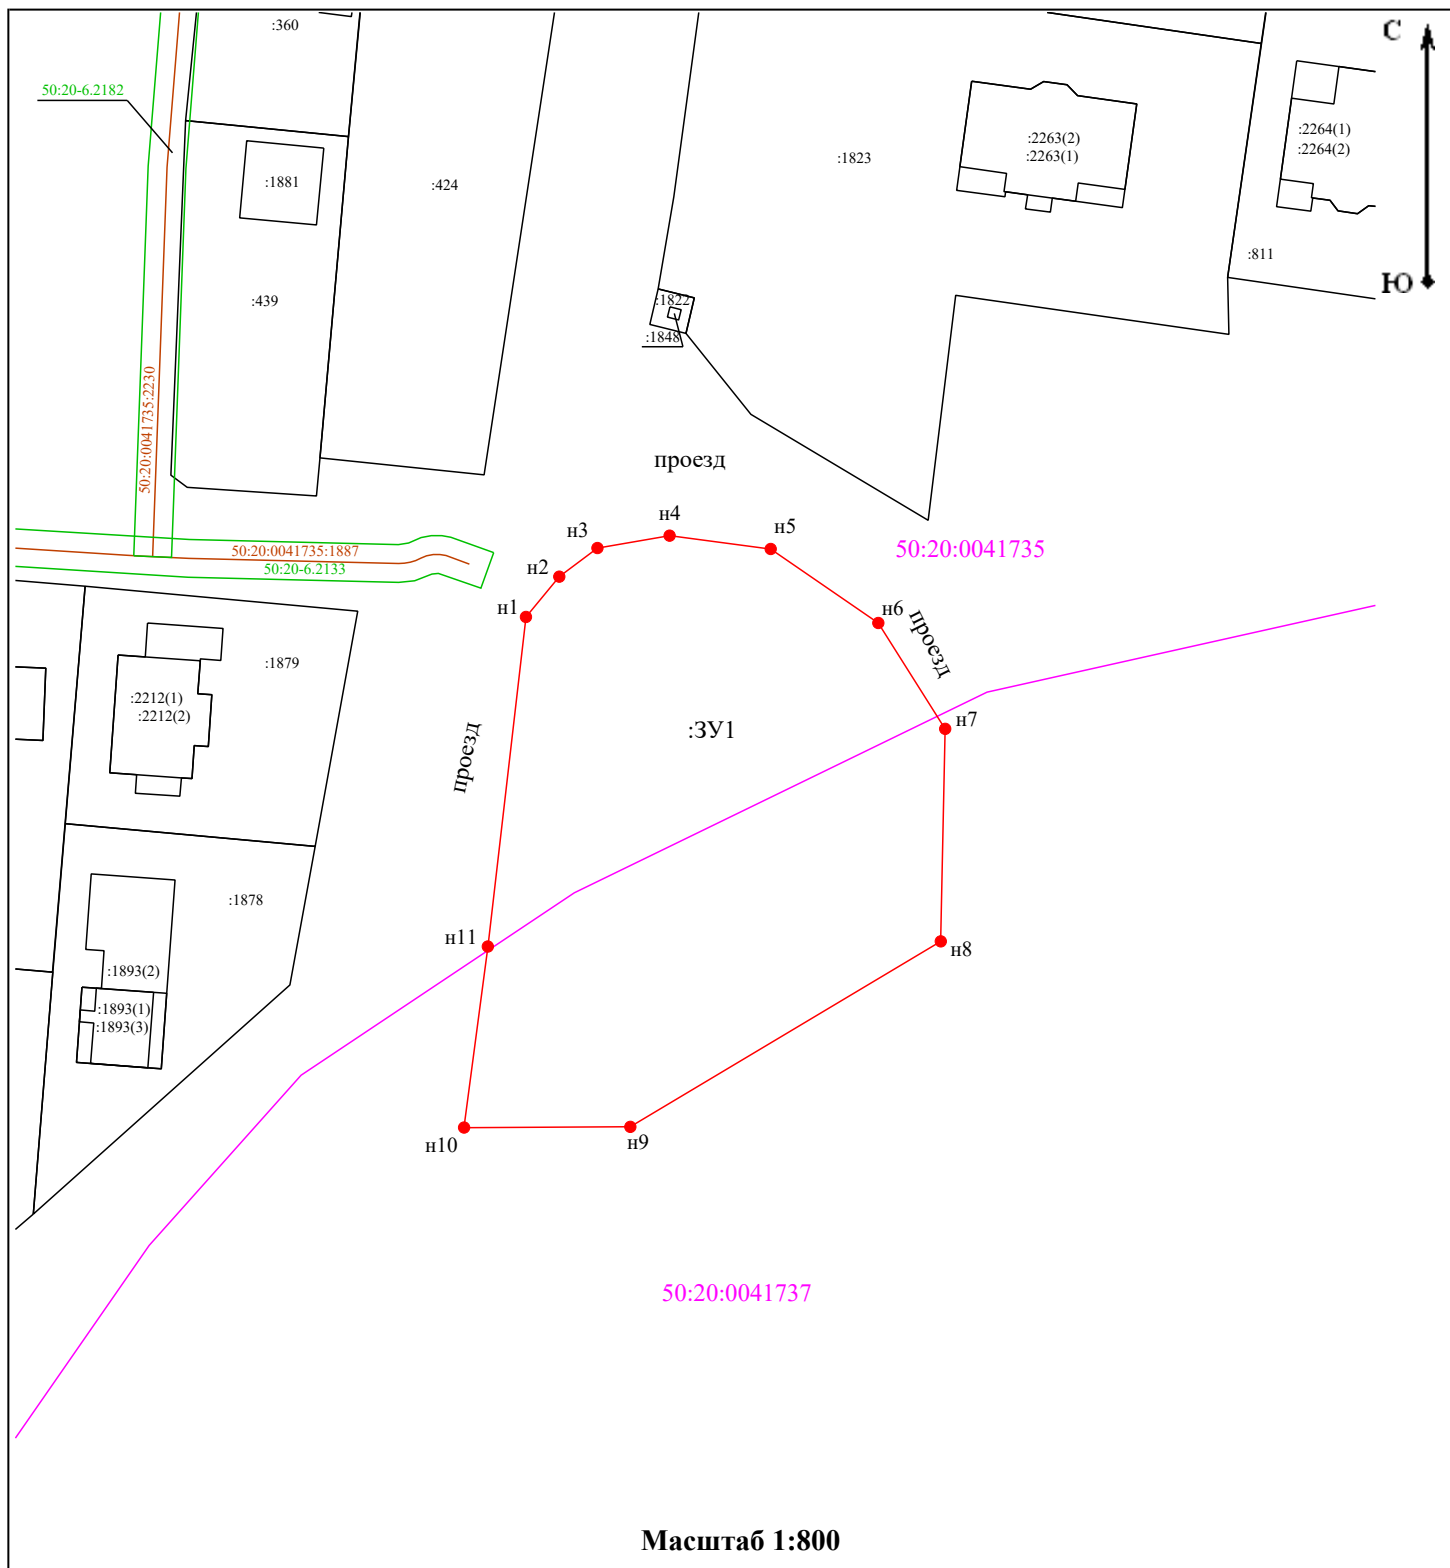

50:20:0041735:1887 - кадастровый номер и граница сооружения