



**АДМИНИСТРАЦИЯ
ОДИНЦОВСКОГО ГОРОДСКОГО ОКРУГА
МОСКОВСКОЙ ОБЛАСТИ**

**ПОСТАНОВЛЕНИЕ
от 30.09.2025 № 6095**

об установлении публичного сервитута в порядке главы V.7. Земельного кодекса Российской Федерации по адресу (местоположение): Московская область, Одинцовский городской округ, п. Сосны в пользу Публичного акционерного общества «Россети Московский регион» в целях эксплуатации объекта электросетевого хозяйства

В соответствии с Земельным кодексом Российской Федерации, Федеральным законом от 20.03.2025 № 33-ФЗ «Об общих принципах организации местного самоуправления в единой системе публичной власти», Законом Московской области № 23/96-ОЗ «О регулировании земельных отношений в Московской области», руководствуясь Уставом Одинцовского городского округа Московской области, учитывая ходатайство Публичного акционерного общества «Россети Московский регион» (ИНН: 5036065113, ОГРН: 1057746555811, адрес юридического лица: 115114, г. Москва, пр-д 2-й Павелецкий, д. 3, стр. 2) от 02.09.2025 № P001-9234482072-101144290,

ПОСТАНОВЛЯЮ:

1. Установить публичный сервитут на срок 588 месяцев в отношении земельных участков, согласно приложению № 1 к настоящему Постановлению, в пользу Публичного акционерного общества «Россети Московский регион», в целях эксплуатации объекта электросетевого хозяйства - здания трансформаторной подстанции № 6795 (ТП-6795), с кадастровым номером 50:20:0050211:4223, принадлежащего Публичному акционерному обществу «Россети Московский регион» на праве собственности, о чем в Едином государственном реестре недвижимости 15.03.2006 сделана запись регистрации № 50-50-20/003/2006-573, в границах в соответствии с приложением № 2 к настоящему Постановлению.

Порядок установления зон с особыми условиями использования территорий и

содержание ограничений прав на земельные участки в границах таких зон, в целях размещения объектов электросетевого хозяйства определен Постановлением Правительства Российской Федерации от 24.02.2009 № 160 «О порядке установления охранных зон объектов электросетевого хозяйства и особых условий использования земельных участков, расположенных в границах таких зон».

Публичное акционерное общество «Россети Московский регион» обязано: привести части земельных участков, указанных в абзаце 1 пункта 1 настоящего постановления в состояние, пригодное для использования в соответствии с видом разрешенного использования, в срок не позднее чем 3 месяца после завершения деятельности, для осуществления которой установлен публичный сервитут; направить в Администрацию Одинцовского городского округа Московской области подготовленные в соответствии с приложением к настоящему Постановлению сведения о границах публичного сервитута в электронном виде в течение 3 рабочих дней с момента принятия настоящего Постановления.

2. Администрации в течение 5 рабочих дней направить копию настоящего Постановления в Управление Федеральной службы государственной регистрации, кадастра и картографии по Московской области для внесения сведений об установлении публичного сервитута в отношении земельных участков, указанных в пункте 1 настоящего Постановления, в Единый государственный реестр недвижимости.

3. Администрации в течение 5 рабочих дней разместить настоящее Постановление на официальном информационном сайте администрации - <http://www.odin.ru> в информационно-телекоммуникационной сети «Интернет».

4. Комитету по управлению муниципальным имуществом Администрации Одинцовского городского округа Московской области в течение 5 рабочих дней направить обладателю публичного сервитута копию настоящего Постановления, сведения о лицах, являющихся правообладателями земельных участков, сведения о лицах, подавших заявления об учете их прав (обременений прав) на земельные участки, способах связи с ними, копии документов, подтверждающих права указанных лиц на земельные участки.

5. Контроль за выполнением настоящего Постановления возложить на заместителя Главы Одинцовского городского округа – начальника Управления правового обеспечения Администрации Одинцовского городского округа Московской области Тесля А.А.

Глава Одинцовского
городского округа



А.Р. Иванов

**Приложение № 1
к Постановлению
от 30.09.2025 № 6095**

№	Кадастровый номер земельного участка	Адрес / описание местоположения
1	2	3
1	50:20:0050211:3893	Московская область, Одинцовский район, пос. Сосны, участок №12
2	50:20:0050211:4725	Московская область, р-н Одинцовский, п Сосны, ОК "Сосны"

Схема расположения публичного сервитута

Условные знаки:


- проектные границы публичного сервитута
- :ЗУ1

- обозначение участков публичного сервитута
1.

- характерные точки проектной границы публичного сервитута
- проектное местоположение инженерного сооружения
- проектное местоположение инженерного сооружения (трансформаторная подстанция)
- :3893

-границы земельных участков по сведениям ЕГРН
- :1683

- граница учтенных объектов капитального строительства

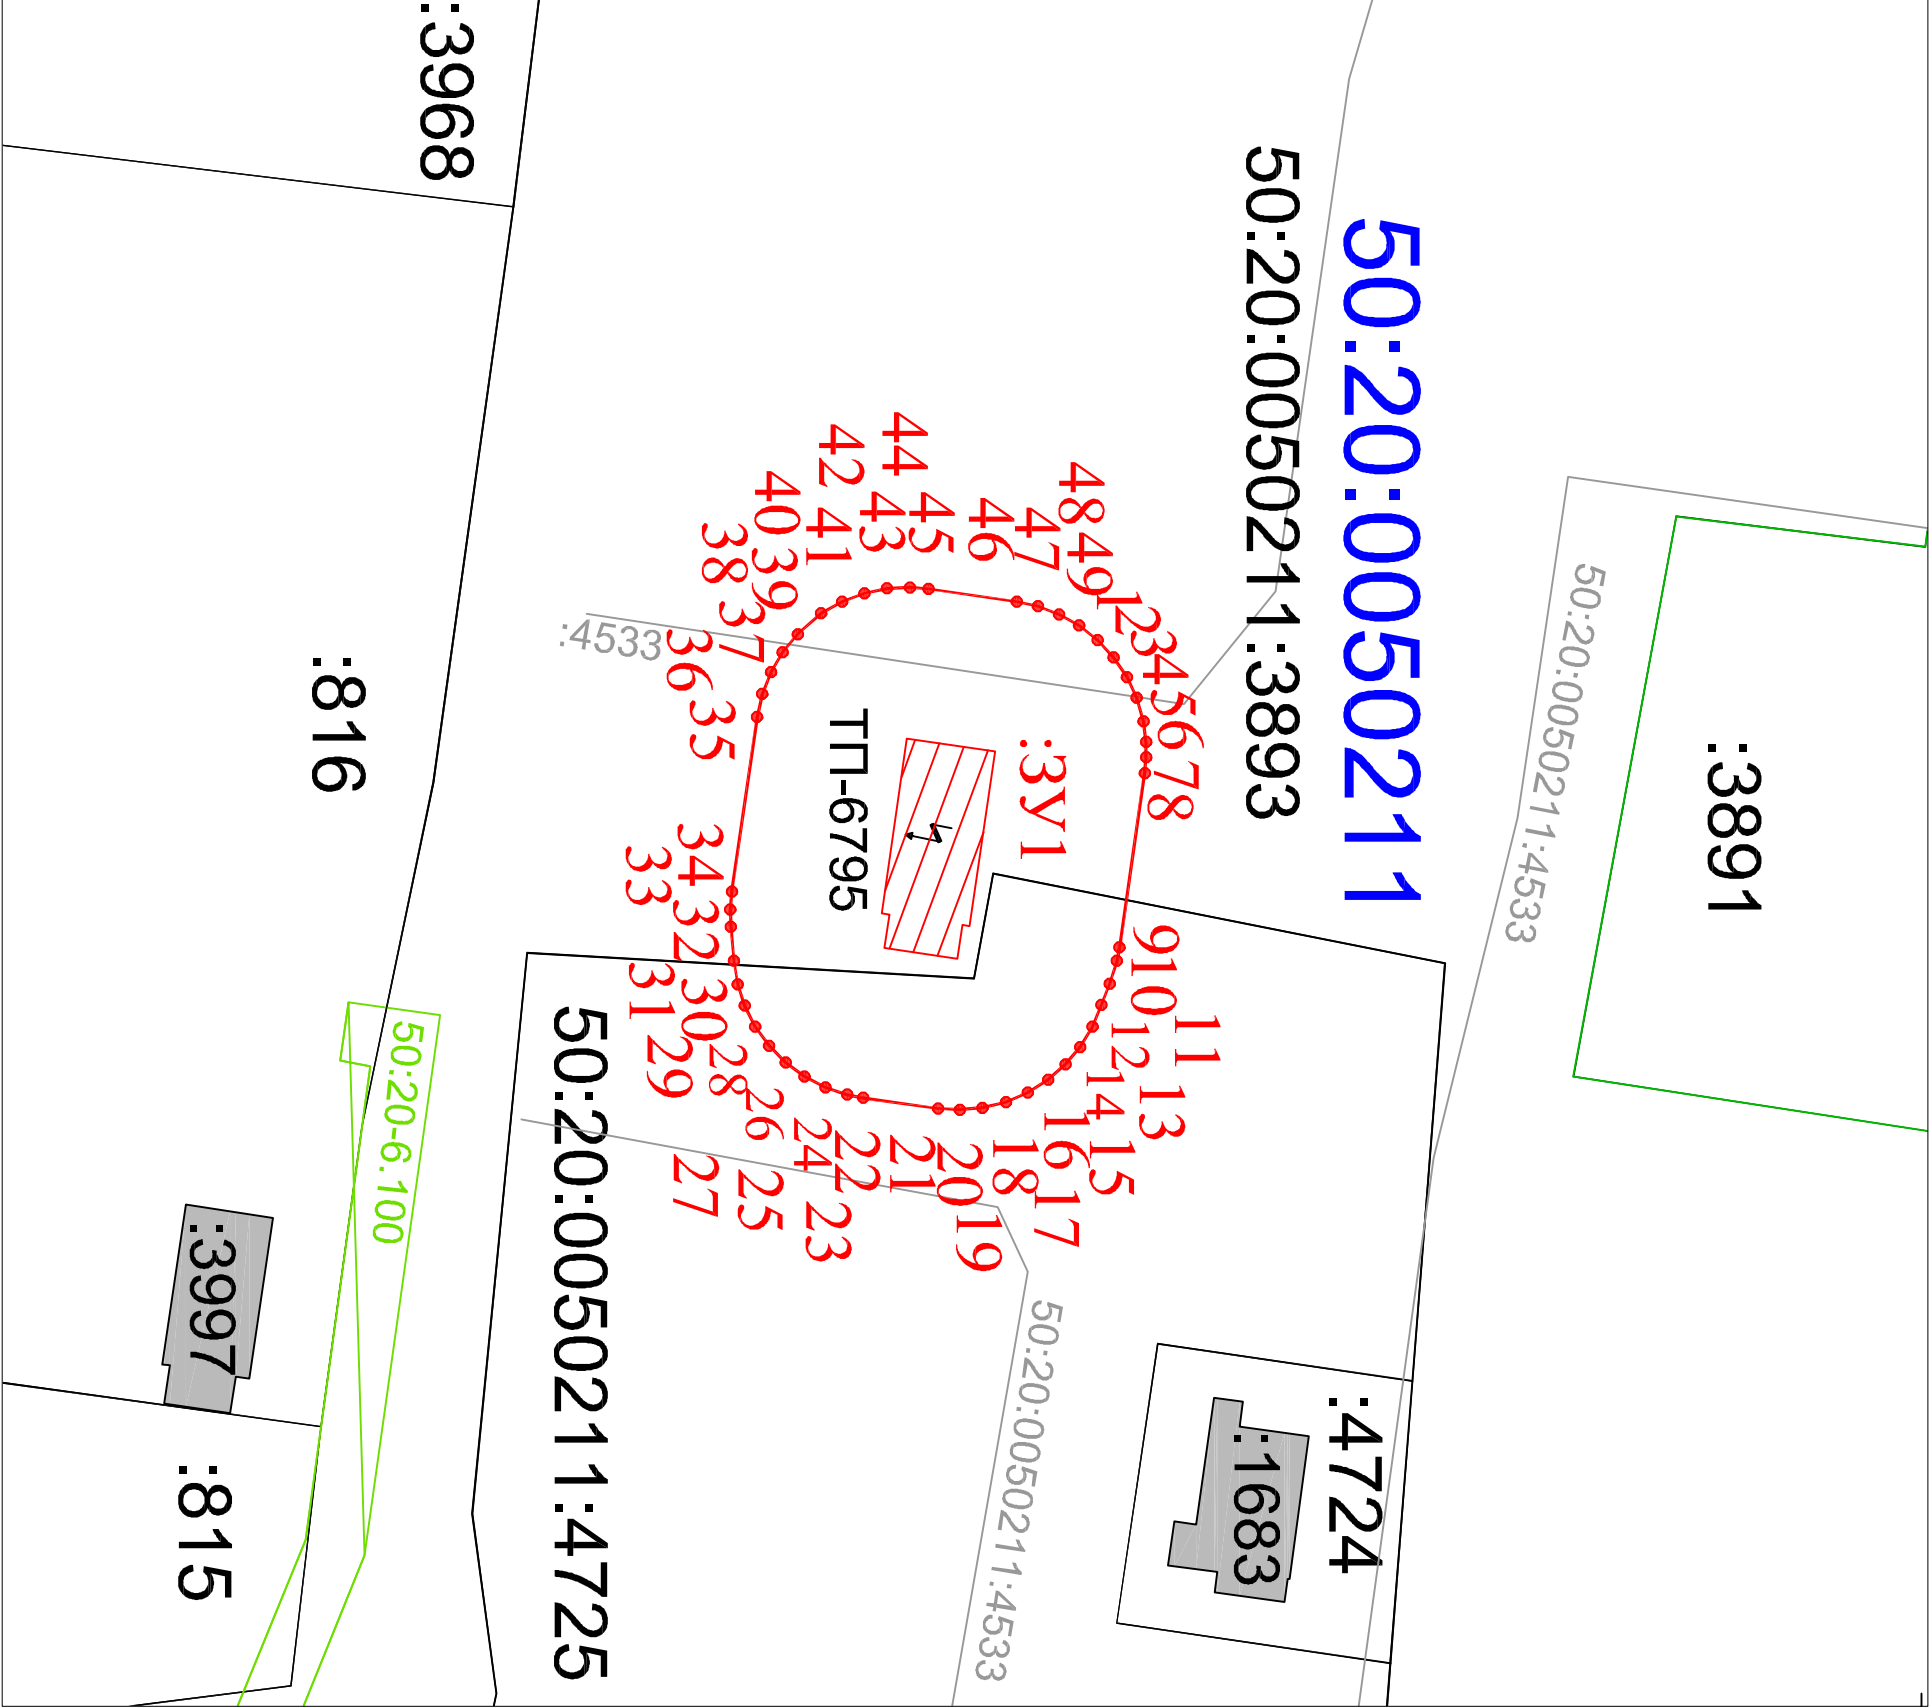

50:20:0050211

50:20:0050211:3893

50:20:0050211:4725

:4724

:1683

:3968

:816

:3997

:815

50:20-6.100

Масштаб 1:500

Условный номер земельного участка :ЗУ1			
Площадь земельного участка 781 м²			
№п/п	Координаты, м		У
	X		Y
1	466792.37		2160481.02
2	466793.41		2160482.16
3	466794.28		2160483.45
4	466794.93		2160484.82
5	466795.38		2160486.37
6	466795.56		2160487.75
7	466795.56		2160488.76
8	466795.47		2160489.80
9	466793.80		2160501.34
10	466793.63		2160502.23
11	466793.15		2160503.72
12	466792.60		2160505.13
13	466792.02		2160506.56
14	466791.19		2160507.92
15	466790.24		2160509.05
16	466789.08		2160510.07
17	466787.74		2160510.92
18	466786.29		2160511.56
19	466784.75		2160511.94
20	466783.24		2160512.07
21	466781.80		2160511.99
22	466776.84		2160511.28
23	466775.79		2160511.07
24	466774.36		2160510.59
25	466772.98		2160509.87
26	466771.72		2160508.94
27	466770.62		2160507.84
28	466769.71		2160506.57
29	466769.01		2160505.17
30	466768.55		2160503.77
31	466768.30		2160502.21
32	466768.11		2160499.96
33	466768.07		2160498.83
34	466768.17		2160497.64
35	466769.84		2160486.10
36	466770.18		2160484.58
37	466770.76		2160483.13
38	466771.52		2160481.82
39	466772.52		2160480.61
40	466774.08		2160479.24
41	466775.46		2160478.47
42	466776.93		2160477.92
43	466778.43		2160477.60
44	466779.95		2160477.52
45	466781.17		2160477.63
46	466787.00		2160478.47
47	466788.40		2160478.77
48	466789.79		2160479.31
49	466791.13		2160480.03
1	466792.37		2160481.02