


Утверждена

от

№

Схема размещения гаражей, являющихся некапитальными сооружениями, стоянок технических или других средств передвижения инвалидов вблизи их места жительства
Местоположение/кадастровый №: Московская область, Одинцовский г.о., пгт Новоивановское, улица Мичурина, кадастровый номер квартала 50:20:0020101
Площадь земельного участка: 14 кв.м.
Категория земель: земли населенных пунктов
Вид разрешенного использования: в соответствии с территориальной зоной
Обеспечение доступа: земли общего пользования

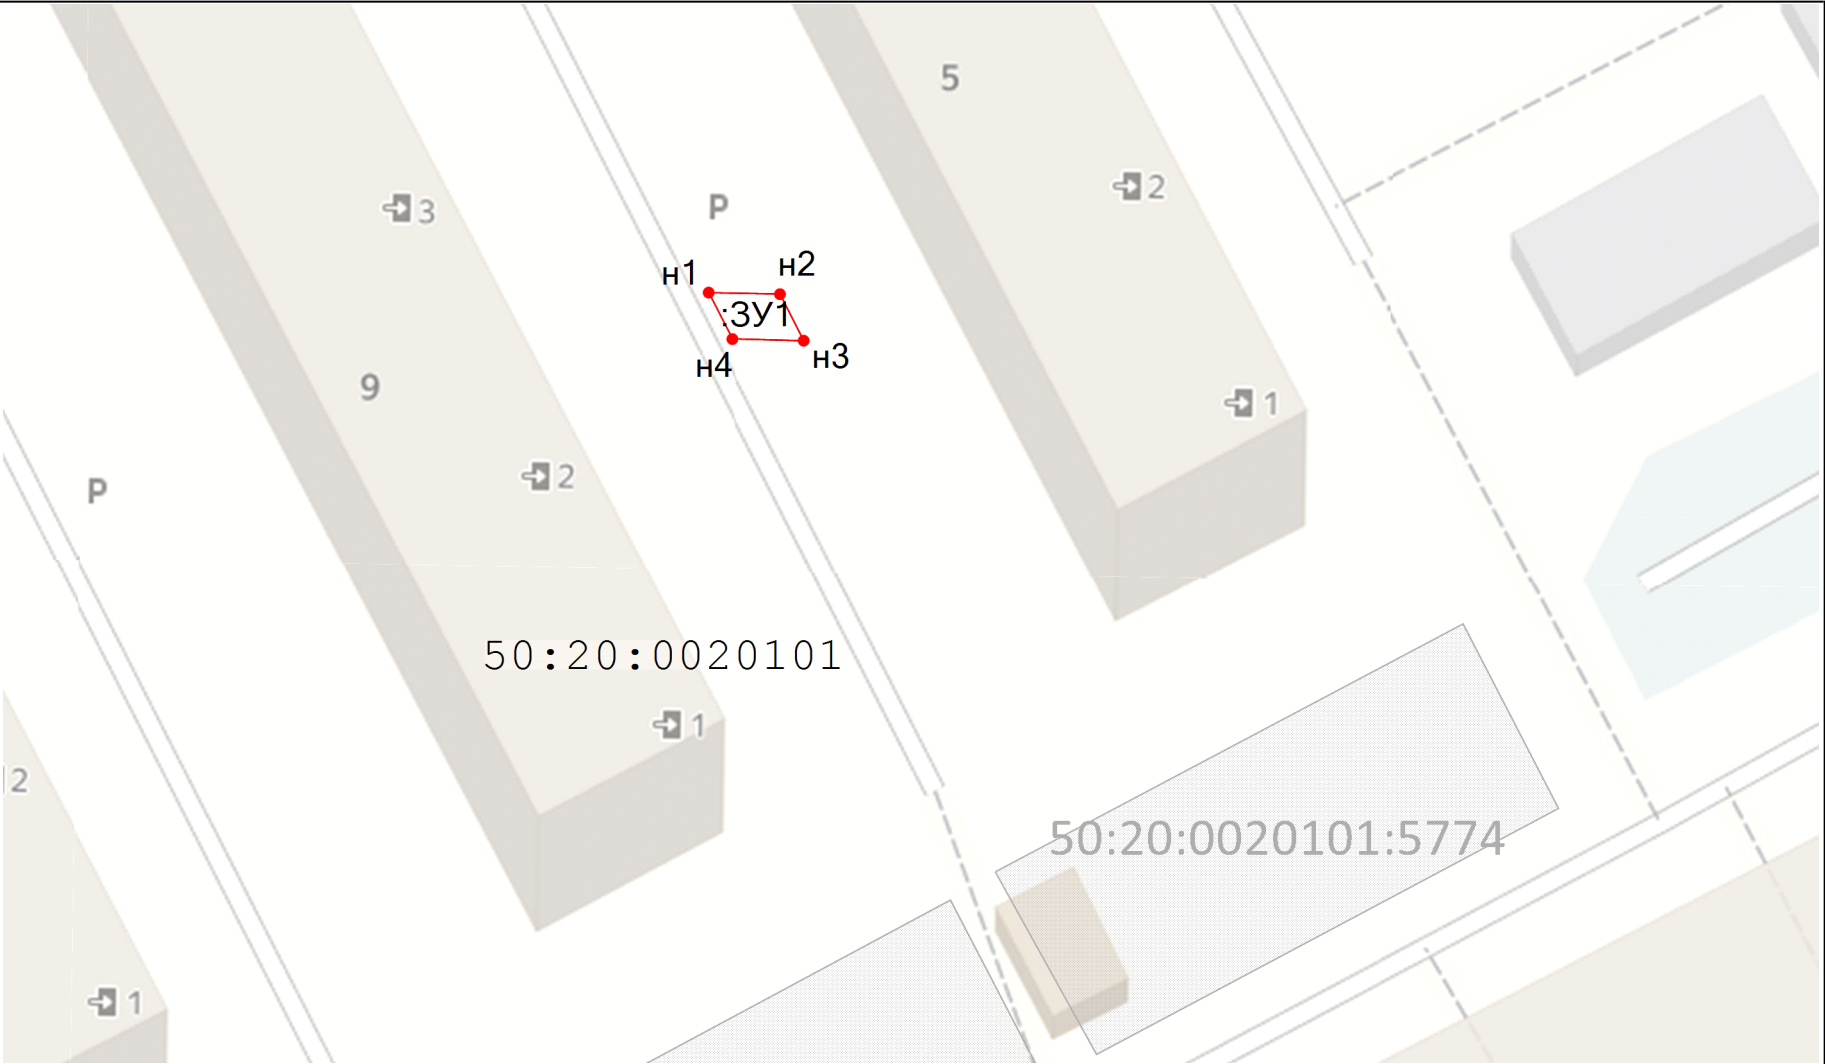

Масштаб 1:500

Условные обозначения:

- граница кадастрового квартала
- существующая часть границы, имеющиеся в ЕГРН сведения о которой достаточны для определения её на местности
- вновь образованная часть границы, сведения о которой достаточны для определения ее местоположения
- 50:49:0010110 - кадастровый номер квартала
- :321 - кадастровый номер земельного участка по сведениям ЕГРН
- :3У1 - обозначение образуемого земельного участка
- характерная точка границы земельного участка, сведения о которой отсутствуют в ЕГРН, местоположение которой определено при кадастровых работах (новая характерная точка)
- 1 - обозначение характерной точки границы, сведения о которой позволяют однозначно определить ее положение на местности
- 50.20.1.399 - зона с особыми условиями использования территорий
- земли общего пользования

Описание границ смежных землепользователей
от н1 до н1 - неразграниченная гос.собственность

Геоданные: МСК-50, зона 2

№ п/п	Имя точки	X, м	Y, м	Дирекцион. угол	S, м
общая площадь - 14 кв.м.					
1	н1	463 561,28	2 179 775,00		
2	н2	463 561,17	2 179 779,71	91° 18,2'	4,71
3	н3	463 558,10	2 179 781,28	152° 58,0'	3,45
4	н4	463 558,21	2 179 776,57	271° 18,2'	4,71
1	н1	463 561,28	2 179 775,00	332° 58,0'	3,45

Экспликация земель

Кадастровый номер	Площадь, кв.м.
- земли неразграниченной государственной собственности	14 кв.м.