


Утверждена

от _____ № _____

Схема размещения гаражей, являющихся некапитальными сооружениями, стоянок технических или других средств передвижения инвалидов вблизи их места жительства

Местоположение/кадастровый №: Московская область, Одинцовский г.о., г.Одинцово, ул.Можайское шоссе, кадастровый номер квартала 50:20:0030104
Площадь земельного участка: 13 кв.м.
Категория земель: земли населенных пунктов
Вид разрешенного использования: в соответствии с территориальной зоной
Обеспечение доступа: земли общего пользования

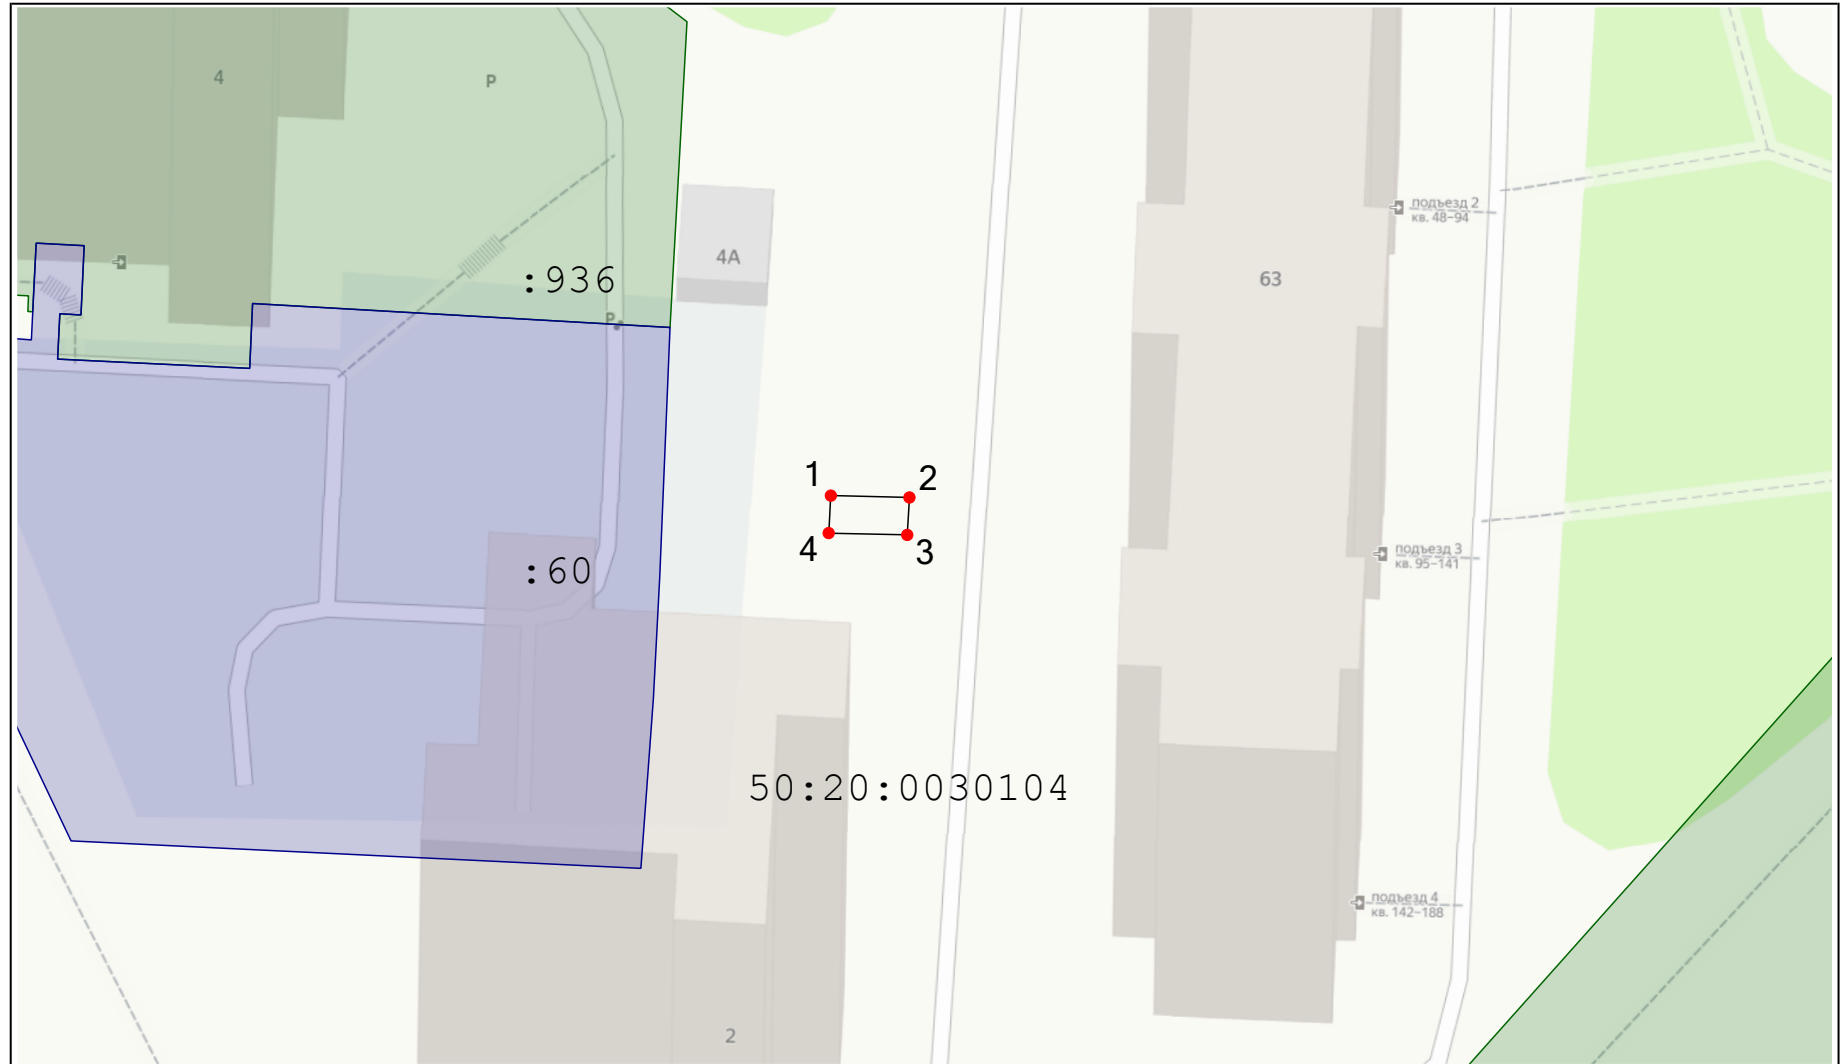

Масштаб 1:500

Условные обозначения:

- существующая часть границы, имеющиеся в ЕГРН сведения о которой достаточны для определения её на местности
- вновь образованная часть границы, сведения о которой достаточны для определения ее местоположения
- 50:20:0010518 - кадастровый номер квартала
- :321 - кадастровый номер земельного участка по сведениям ЕГРН
- :3У1 - обозначение образуемого земельного участка
- характерная точка границы земельного участка, сведения о которой отсутствуют в ЕГРН, местоположение которой определено при кадастровых работах (новая характерная точка)
- 1 - обозначение характерной точки границы, сведения о которой позволяют однозначно определить ее положение на местности
- 50.20.1.399 - зона с особыми условиями использования территорий
- земли общего пользования

Описание границ смежных землепользователей
от 1 до 1 - земли неразграниченной гос.собственности
МСК-50, зона 2

Геоданные

№ п/п	Имя точки	X, м	Y, м	Дирекцион. угол	S, м
:3У1					
1	1	460 377,18	2 174 285,38	91° 21,1'	5,20
2	2	460 377,05	2 174 290,57	183° 20,9'	2,49
3	3	460 374,57	2 174 290,43	271° 21,1'	5,20
4	4	460 374,69	2 174 285,23	3° 20,9'	2,49
1	1	460 377,18	2 174 285,38		

Экспликация земель

Кадастровый номер	Площадь, кв.м.
- земли неразграниченной государственной собственности	13 кв.м.