

ОПИСАНИЕ МЕСТОПОЛОЖЕНИЯ ГРАНИЦ

Публичный сервитут объекта «Сооружение: сеть газопровода низкого давления от ГРП до зданий: КПП, дом №5, объект №8, дом приемов», кадастровый номер 50:20:0000000:72260

(наименование объекта, местоположение границ которого описано (далее - объект))

Раздел 1

Сведения об объекте

№ п/п	Характеристики объекта	Описание характеристик
1	2	3
1	Местоположение объекта	Московская область, Одинцовский г.о., Одинцово г., Переделки д., Вырубово д.
2	Площадь объекта ± величина погрешности определения площади ($P \pm \Delta P$)	4 966 м ² ± 25 м ²
3	Иные характеристики объекта	Вид объекта реестра границ: Зона с особыми условиями использования территории Вид объекта по документу: Публичный сервитут объекта «Сооружение: сеть газопровода низкого давления от ГРП до зданий: КПП, дом №5, объект №8, дом приемов», кадастровый номер 50:20:0000000:72260 Содержание ограничений использования объектов недвижимости в пределах зоны или территории: Публичный сервитут, для целей размещения линейных объектов системы газоснабжения, их неотъемлемых технологических частей. Срок установления 49 лет. Владелец публичного сервитута: Акционерное Общество «Мособлгаз» (ИНН 5032292612, ОГРН 1175024034734). Адрес: Московская обл. г. Одинцово, д. Раздоры, 1-й км Рублево-Успенского шоссе, д. 1, корп. Б. Электронная почта: info@mosoblgaz.ru

Раздел 2

Сведения о местоположении границ объекта

1. Система координат МСК-50, зона 2

2. Сведения о характерных точках границ объекта

Обозначение характерных точек границ	Координаты, м		Метод определения координат характерной точки	Средняя квадратическая погрешность положения характерной точки (Mt), м	Описание обозначения точки на местности (при наличии)
	X	Y			
1	2	3	4	5	6
1	459 820,92	2 177 155,62	Аналитический метод	0,10	—
2	459 820,92	2 177 132,05	Аналитический метод	0,10	—
3	459 832,80	2 177 083,99	Аналитический метод	0,10	—
4	459 858,07	2 176 923,83	Аналитический метод	0,10	—
5	459 886,23	2 176 928,51	Аналитический метод	0,10	—
6	459 924,56	2 176 934,37	Аналитический метод	0,10	—
7	459 925,50	2 176 930,60	Аналитический метод	0,10	—
8	459 926,38	2 176 930,80	Аналитический метод	0,10	—
9	459 927,33	2 176 926,91	Аналитический метод	0,10	—
10	459 931,21	2 176 927,86	Аналитический метод	0,10	—
11	459 929,46	2 176 935,03	Аналитический метод	0,10	—
12	459 931,13	2 176 935,23	Аналитический метод	0,10	—
13	459 937,22	2 176 884,34	Аналитический метод	0,10	—
14	459 962,09	2 176 889,67	Аналитический метод	0,10	—
15	460 005,10	2 176 901,30	Аналитический метод	0,10	—
16	460 022,58	2 176 849,15	Аналитический метод	0,10	—
17	460 037,08	2 176 807,69	Аналитический метод	0,10	—
18	460 102,08	2 176 829,26	Аналитический метод	0,10	—
19	460 112,09	2 176 822,66	Аналитический метод	0,10	—
20	460 127,00	2 176 813,53	Аналитический метод	0,10	—
21	460 186,37	2 176 886,06	Аналитический метод	0,10	—
22	460 152,56	2 176 987,43	Аналитический метод	0,10	—
23	460 173,24	2 176 994,07	Аналитический метод	0,10	—
24	460 174,39	2 176 990,64	Аналитический метод	0,10	—
25	460 214,06	2 176 999,26	Аналитический метод	0,10	—
26	460 224,79	2 177 002,13	Аналитический метод	0,10	—
27	460 253,63	2 177 004,18	Аналитический метод	0,10	—
28	460 253,35	2 177 008,17	Аналитический метод	0,10	—
29	460 224,13	2 177 006,10	Аналитический метод	0,10	—
30	460 213,12	2 177 003,15	Аналитический метод	0,10	—
31	460 177,25	2 176 995,36	Аналитический метод	0,10	—
32	460 185,01	2 176 997,85	Аналитический метод	0,10	—
33	460 183,79	2 177 001,66	Аналитический метод	0,10	—
34	460 175,78	2 176 999,09	Аналитический метод	0,10	—
35	460 147,59	2 177 083,27	Аналитический метод	0,10	—
36	460 092,01	2 177 071,07	Аналитический метод	0,10	—
37	460 093,52	2 177 064,14	Аналитический метод	0,10	—
38	460 018,62	2 177 047,78	Аналитический метод	0,10	—
39	460 019,48	2 177 043,87	Аналитический метод	0,10	—
40	460 098,28	2 177 061,09	Аналитический метод	0,10	—
41	460 096,77	2 177 068,02	Аналитический метод	0,10	—
42	460 144,93	2 177 078,59	Аналитический метод	0,10	—
43	460 171,97	2 176 997,86	Аналитический метод	0,10	—
44	460 147,48	2 176 990,01	Аналитический метод	0,10	—
45	460 181,88	2 176 886,88	Аналитический метод	0,10	—
46	460 126,12	2 176 818,76	Аналитический метод	0,10	—
47	460 114,24	2 176 826,04	Аналитический метод	0,10	—

Раздел 2

Сведения о местоположении границ объекта					
1	2	3	4	5	6
48	460 102,65	2 176 833,68	Аналитический метод	0,10	—
49	460 039,56	2 176 812,71	Аналитический метод	0,10	—
50	460 026,36	2 176 850,44	Аналитический метод	0,10	—
51	460 007,81	2 176 906,18	Аналитический метод	0,10	—
52	459 961,15	2 176 893,55	Аналитический метод	0,10	—
53	459 940,68	2 176 889,17	Аналитический метод	0,10	—
54	459 935,10	2 176 935,71	Аналитический метод	0,10	—
55	459 936,71	2 176 935,90	Аналитический метод	0,10	—
56	459 936,23	2 176 939,88	Аналитический метод	0,10	—
57	459 927,54	2 176 938,83	Аналитический метод	0,10	—
58	459 927,49	2 176 939,06	Аналитический метод	0,10	—
59	459 861,37	2 176 928,43	Аналитический метод	0,10	—
60	459 836,72	2 177 084,78	Аналитический метод	0,10	—
61	459 824,92	2 177 132,54	Аналитический метод	0,10	—
62	459 824,92	2 177 154,22	Аналитический метод	0,10	—
63	459 848,35	2 177 183,56	Аналитический метод	0,10	—
64	459 869,66	2 177 168,93	Аналитический метод	0,10	—
65	459 871,92	2 177 172,23	Аналитический метод	0,10	—
66	459 847,54	2 177 188,97	Аналитический метод	0,10	—
1	459 820,92	2 177 155,62	Аналитический метод	0,10	—
3. Сведения о характерных точках части (частей) границы объекта					
1	2	3	4	5	6
—	—	—	—	—	—

Раздел 3


Сведения о местоположении измененных (уточненных) границ объекта

1. Система координат МСК-50, зона 2

2. Сведения о характерных точках границ объекта

Обозначение характерных точек границы	Существующие координаты, м		Измененные (уточненные) координаты, м		Метод определения координат характерной точки	Средняя квадратическая погрешность положения характерной точки (Mt), м	Описание обозначения точки на местности (при наличии)
	X	Y	X	Y			
1	2	3	4	5	6	7	8
—	—	—	—	—	—	—	—
3. Сведения о характерных точках части (частей) границы объекта							
1	2	3	4	5	6	7	8
—	—	—	—	—	—	—	—

Раздел 4
План границ объекта

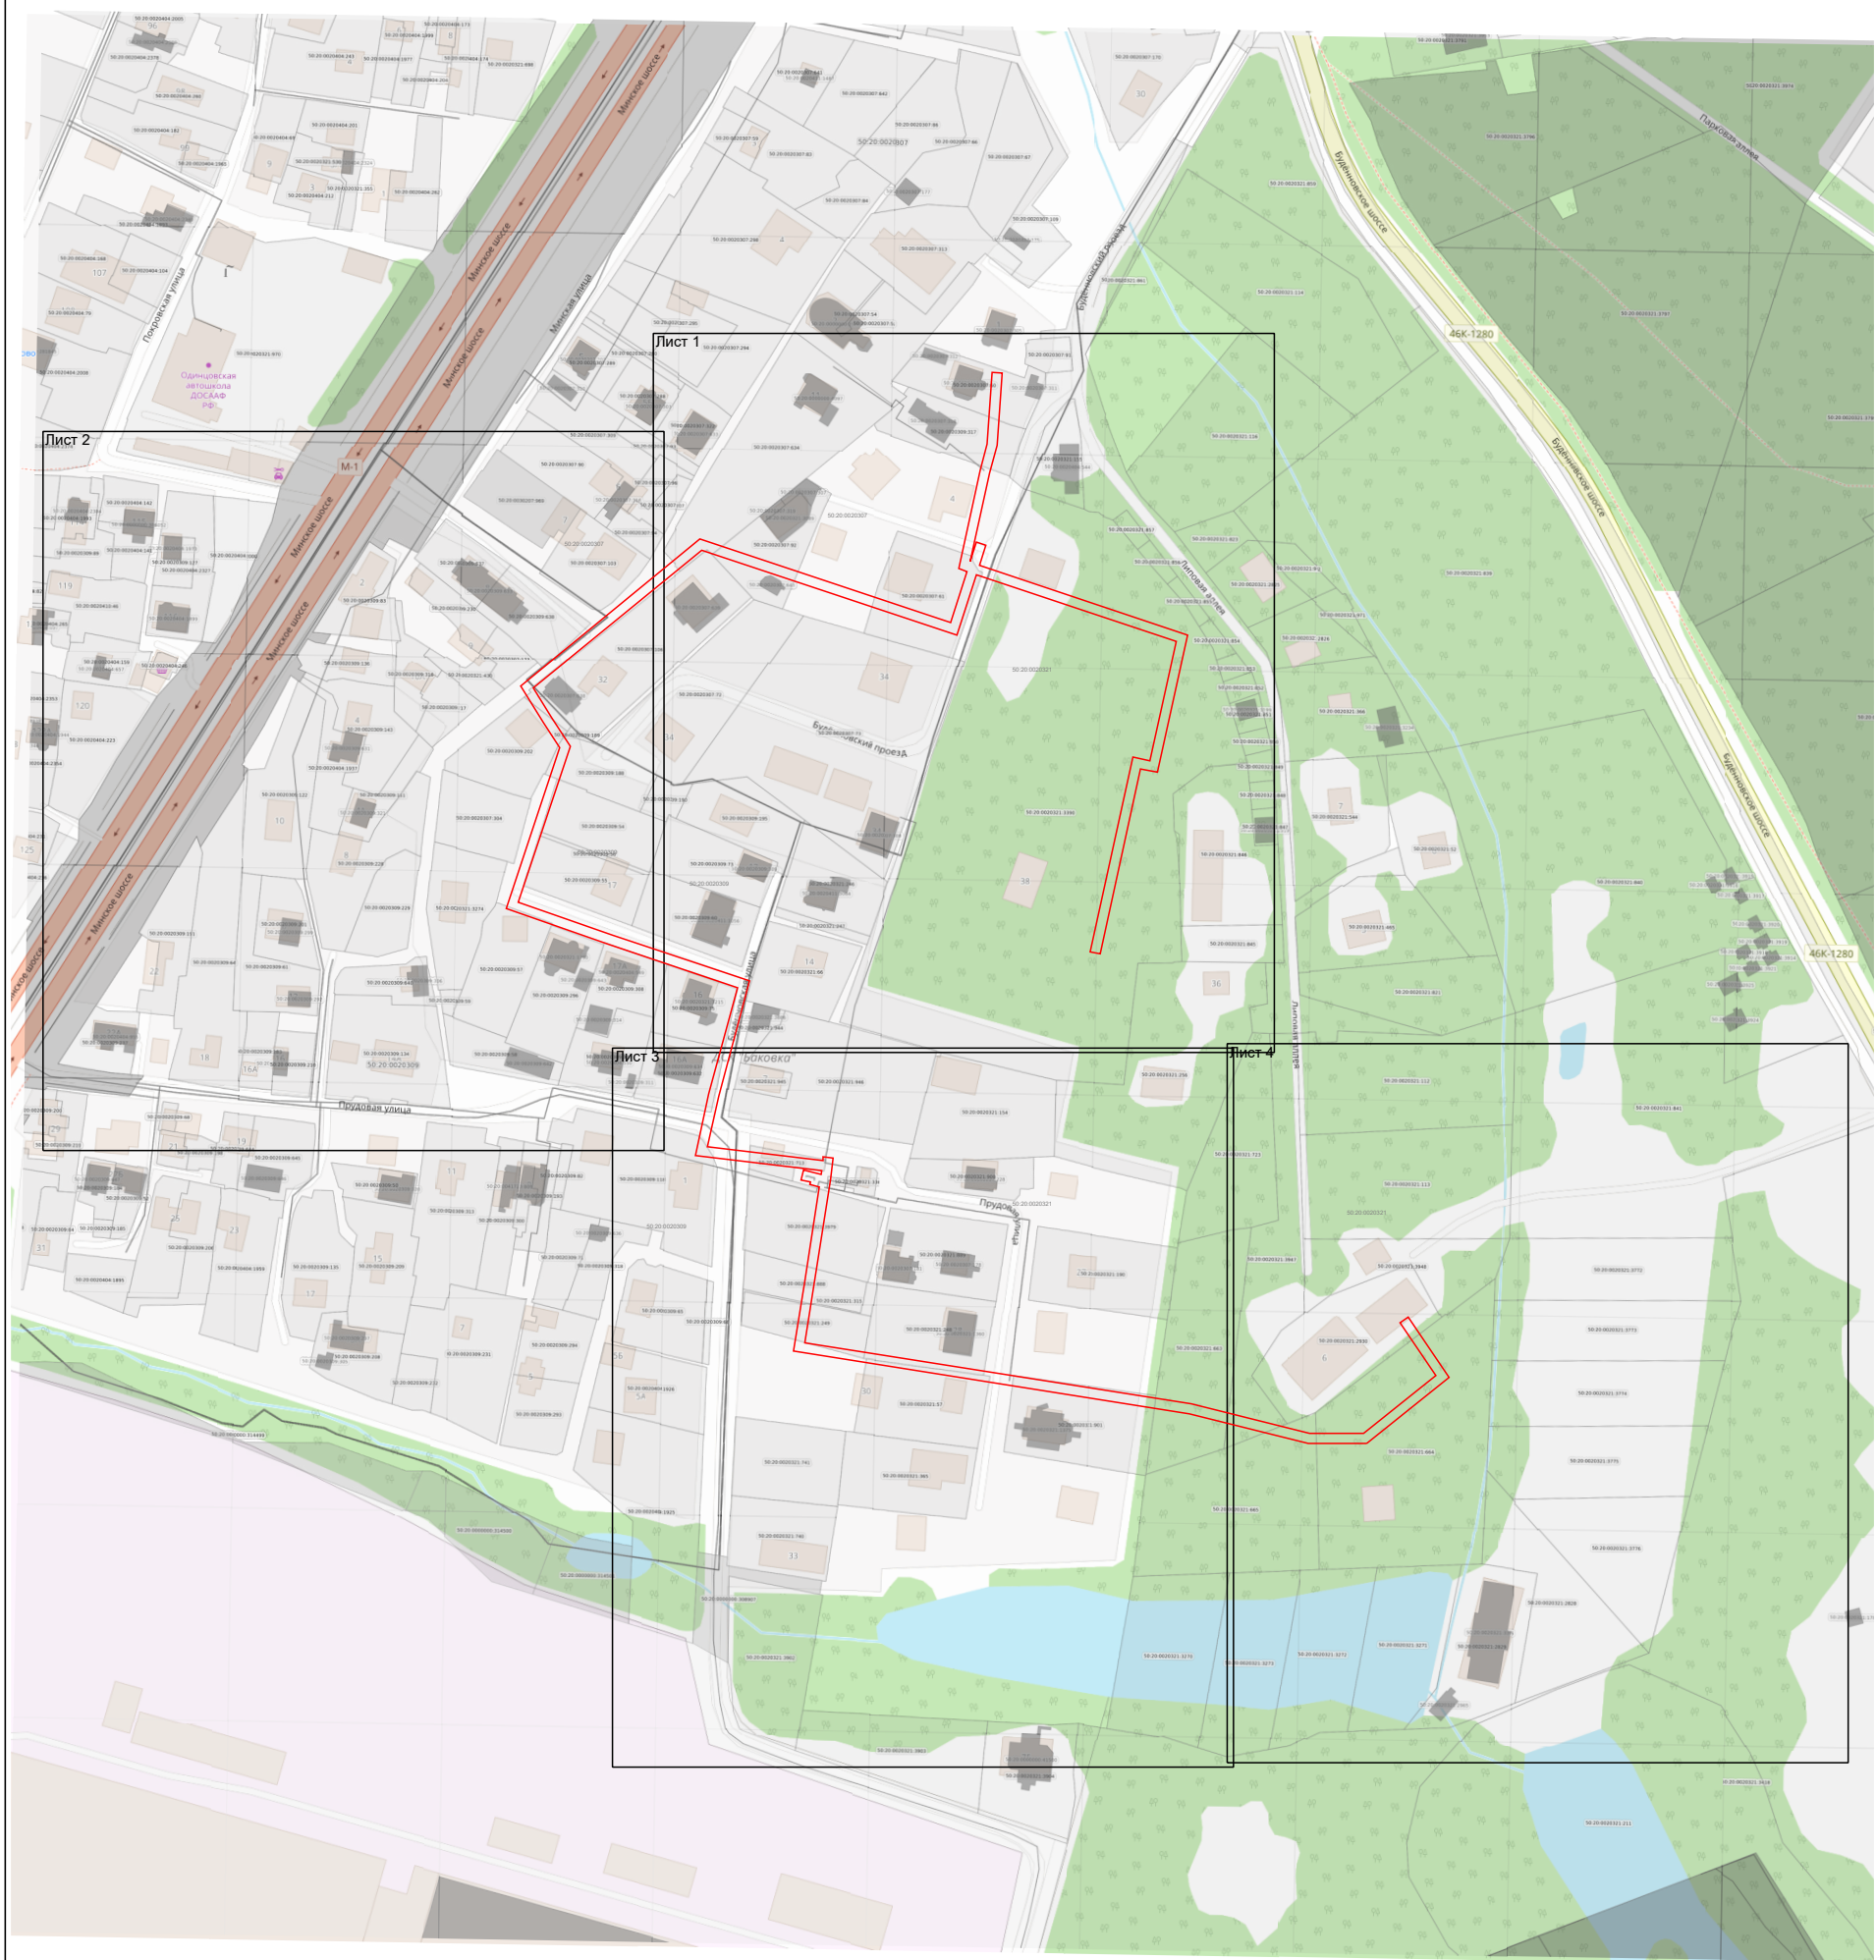

Масштаб 1:3 000

Используемые условные знаки и обозначения:

- граница зоны
- граница кадастрового квартала по сведениям ЕГРН
- граница земельного участка по сведениям ЕГРН

Подпись _____ Дата « 20 » ноября 20 25 г.


Место для оттиска печати (подпись) лица, составившего описание местоположения границ объекта



Раздел 4

План границ объекта

Лист 1

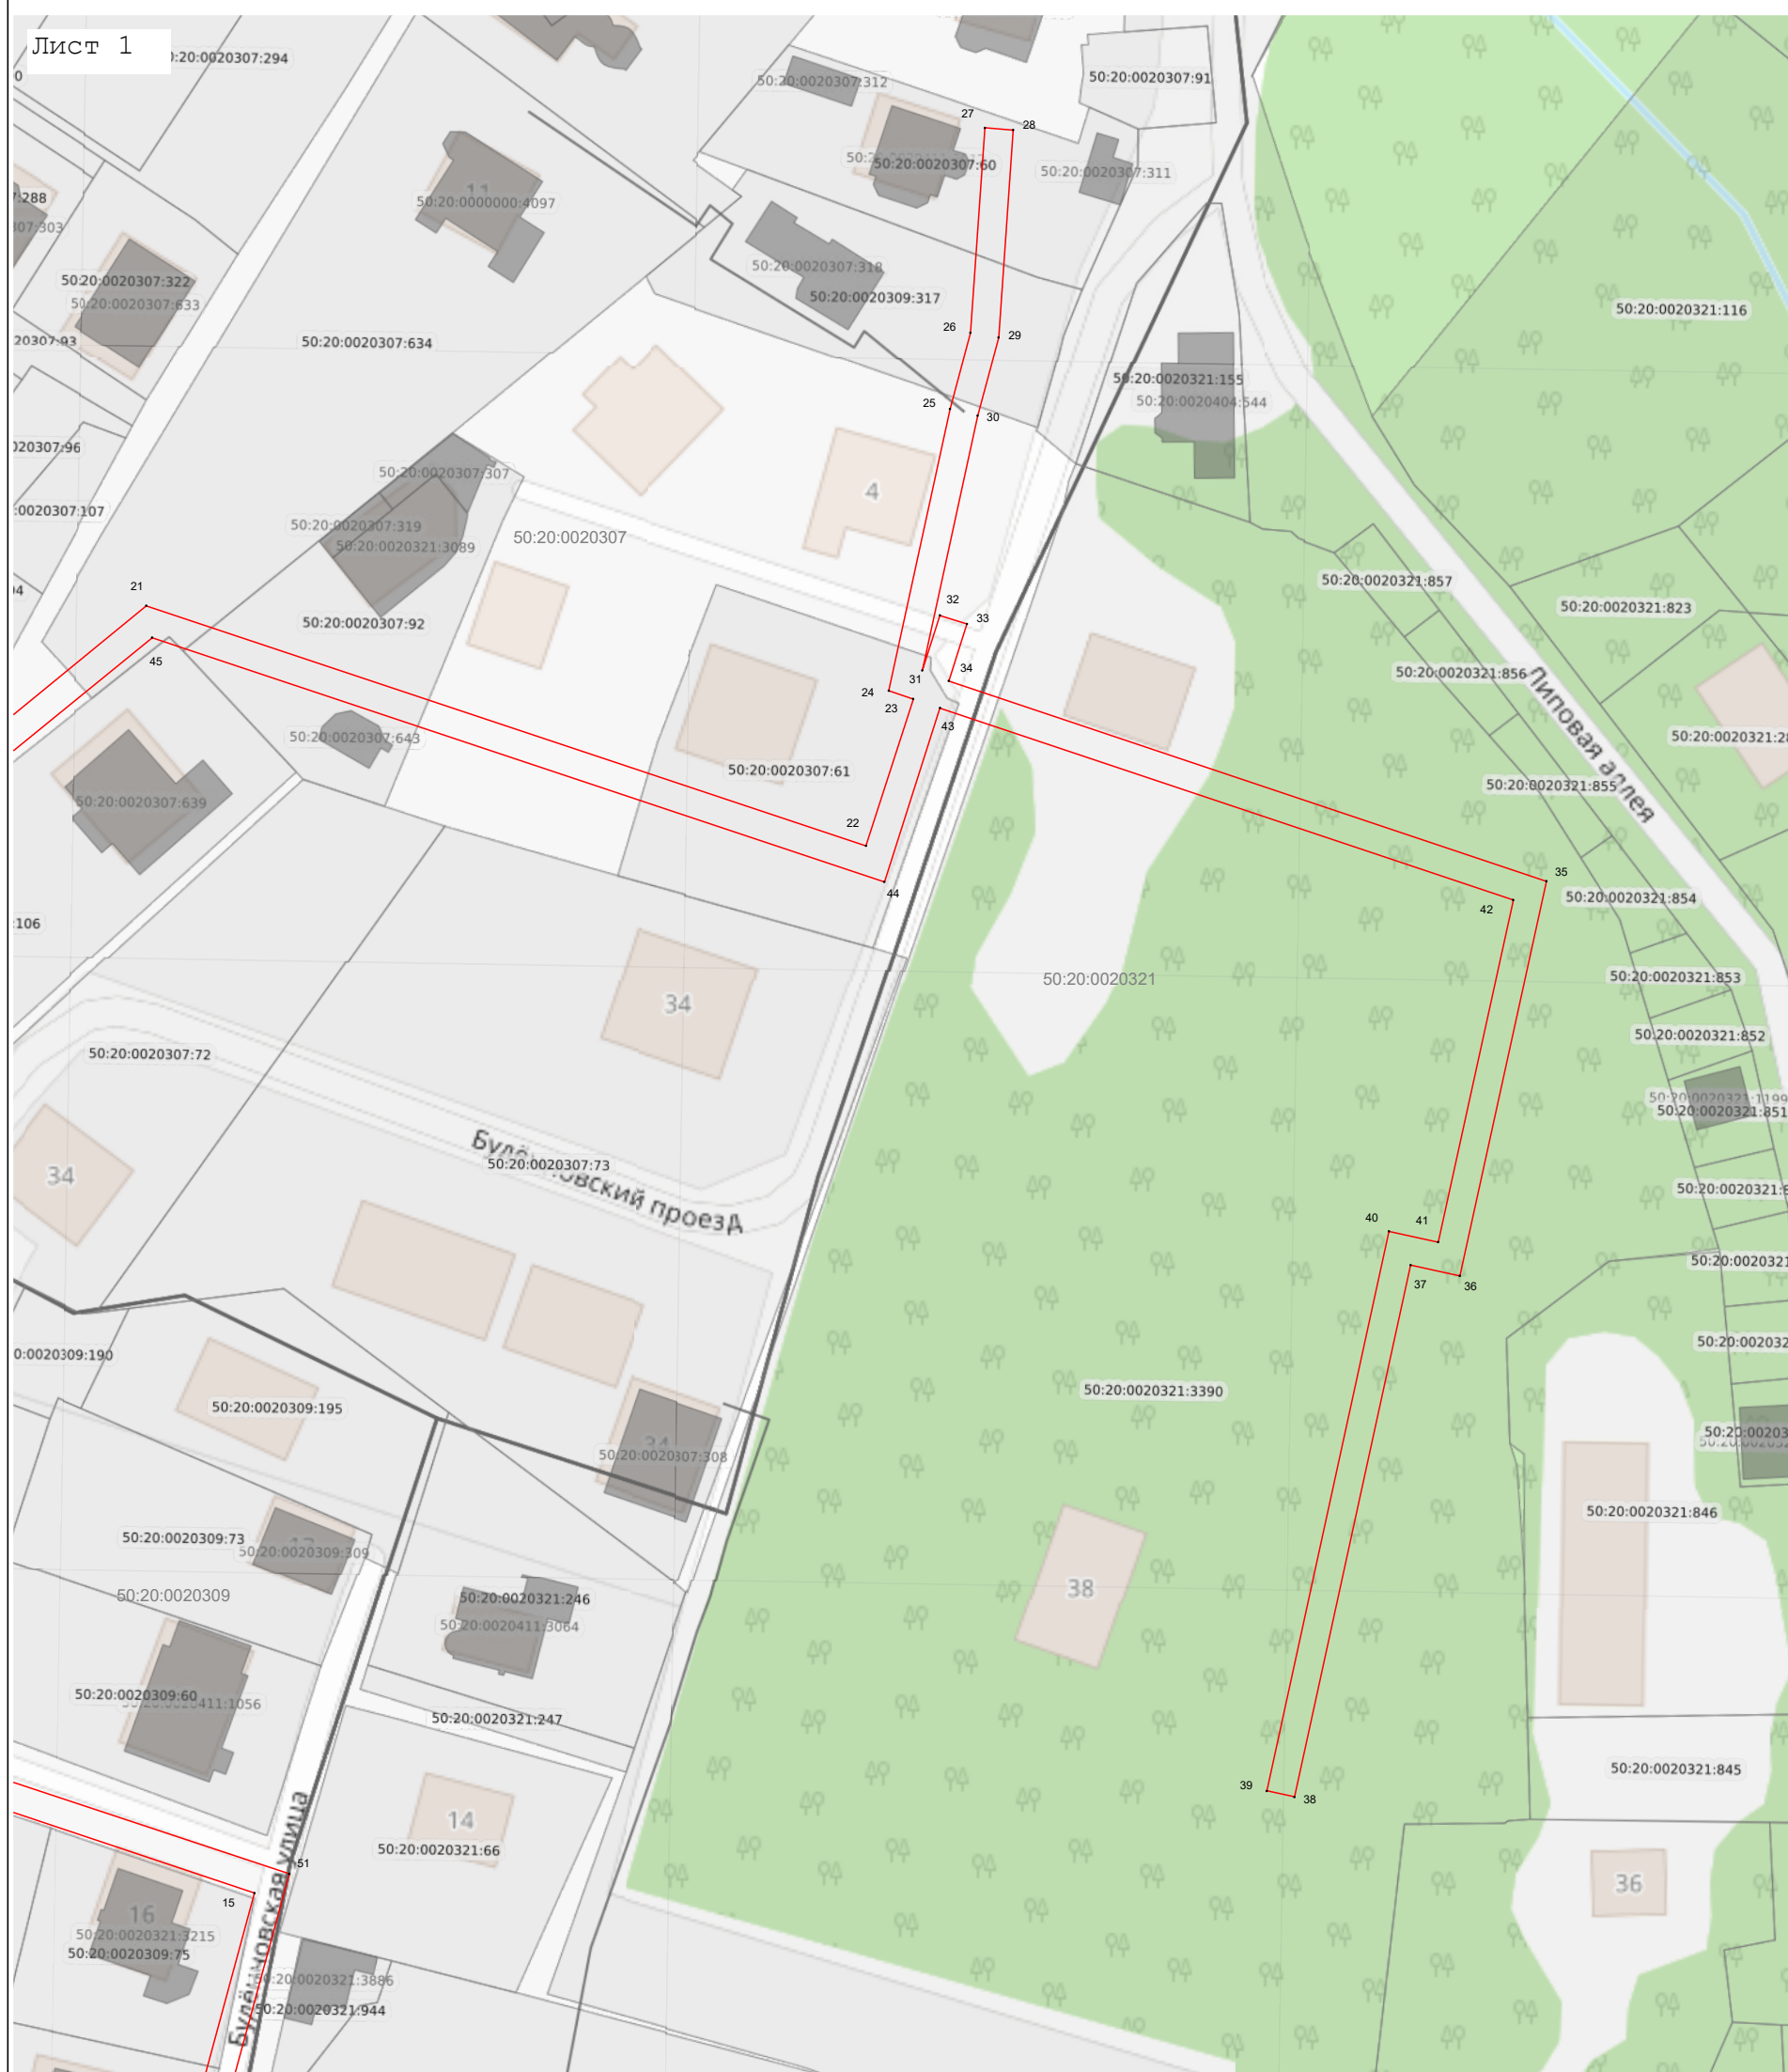

Масштаб 1:1 000

Используемые условные знаки и обозначения:

- 7 - характеристическая точка границы зоны
- граница зоны
- граница кадастрового квартала по сведениям ЕГРН
- граница земельного участка по сведениям ЕГРН


Подпись _____ Дата « 20 » ноября 20 25 г.

Место для оттиска печати (подлинный) лица, составившего описание местоположения границ объекта

Раздел 4

План границ объекта

Лист 2

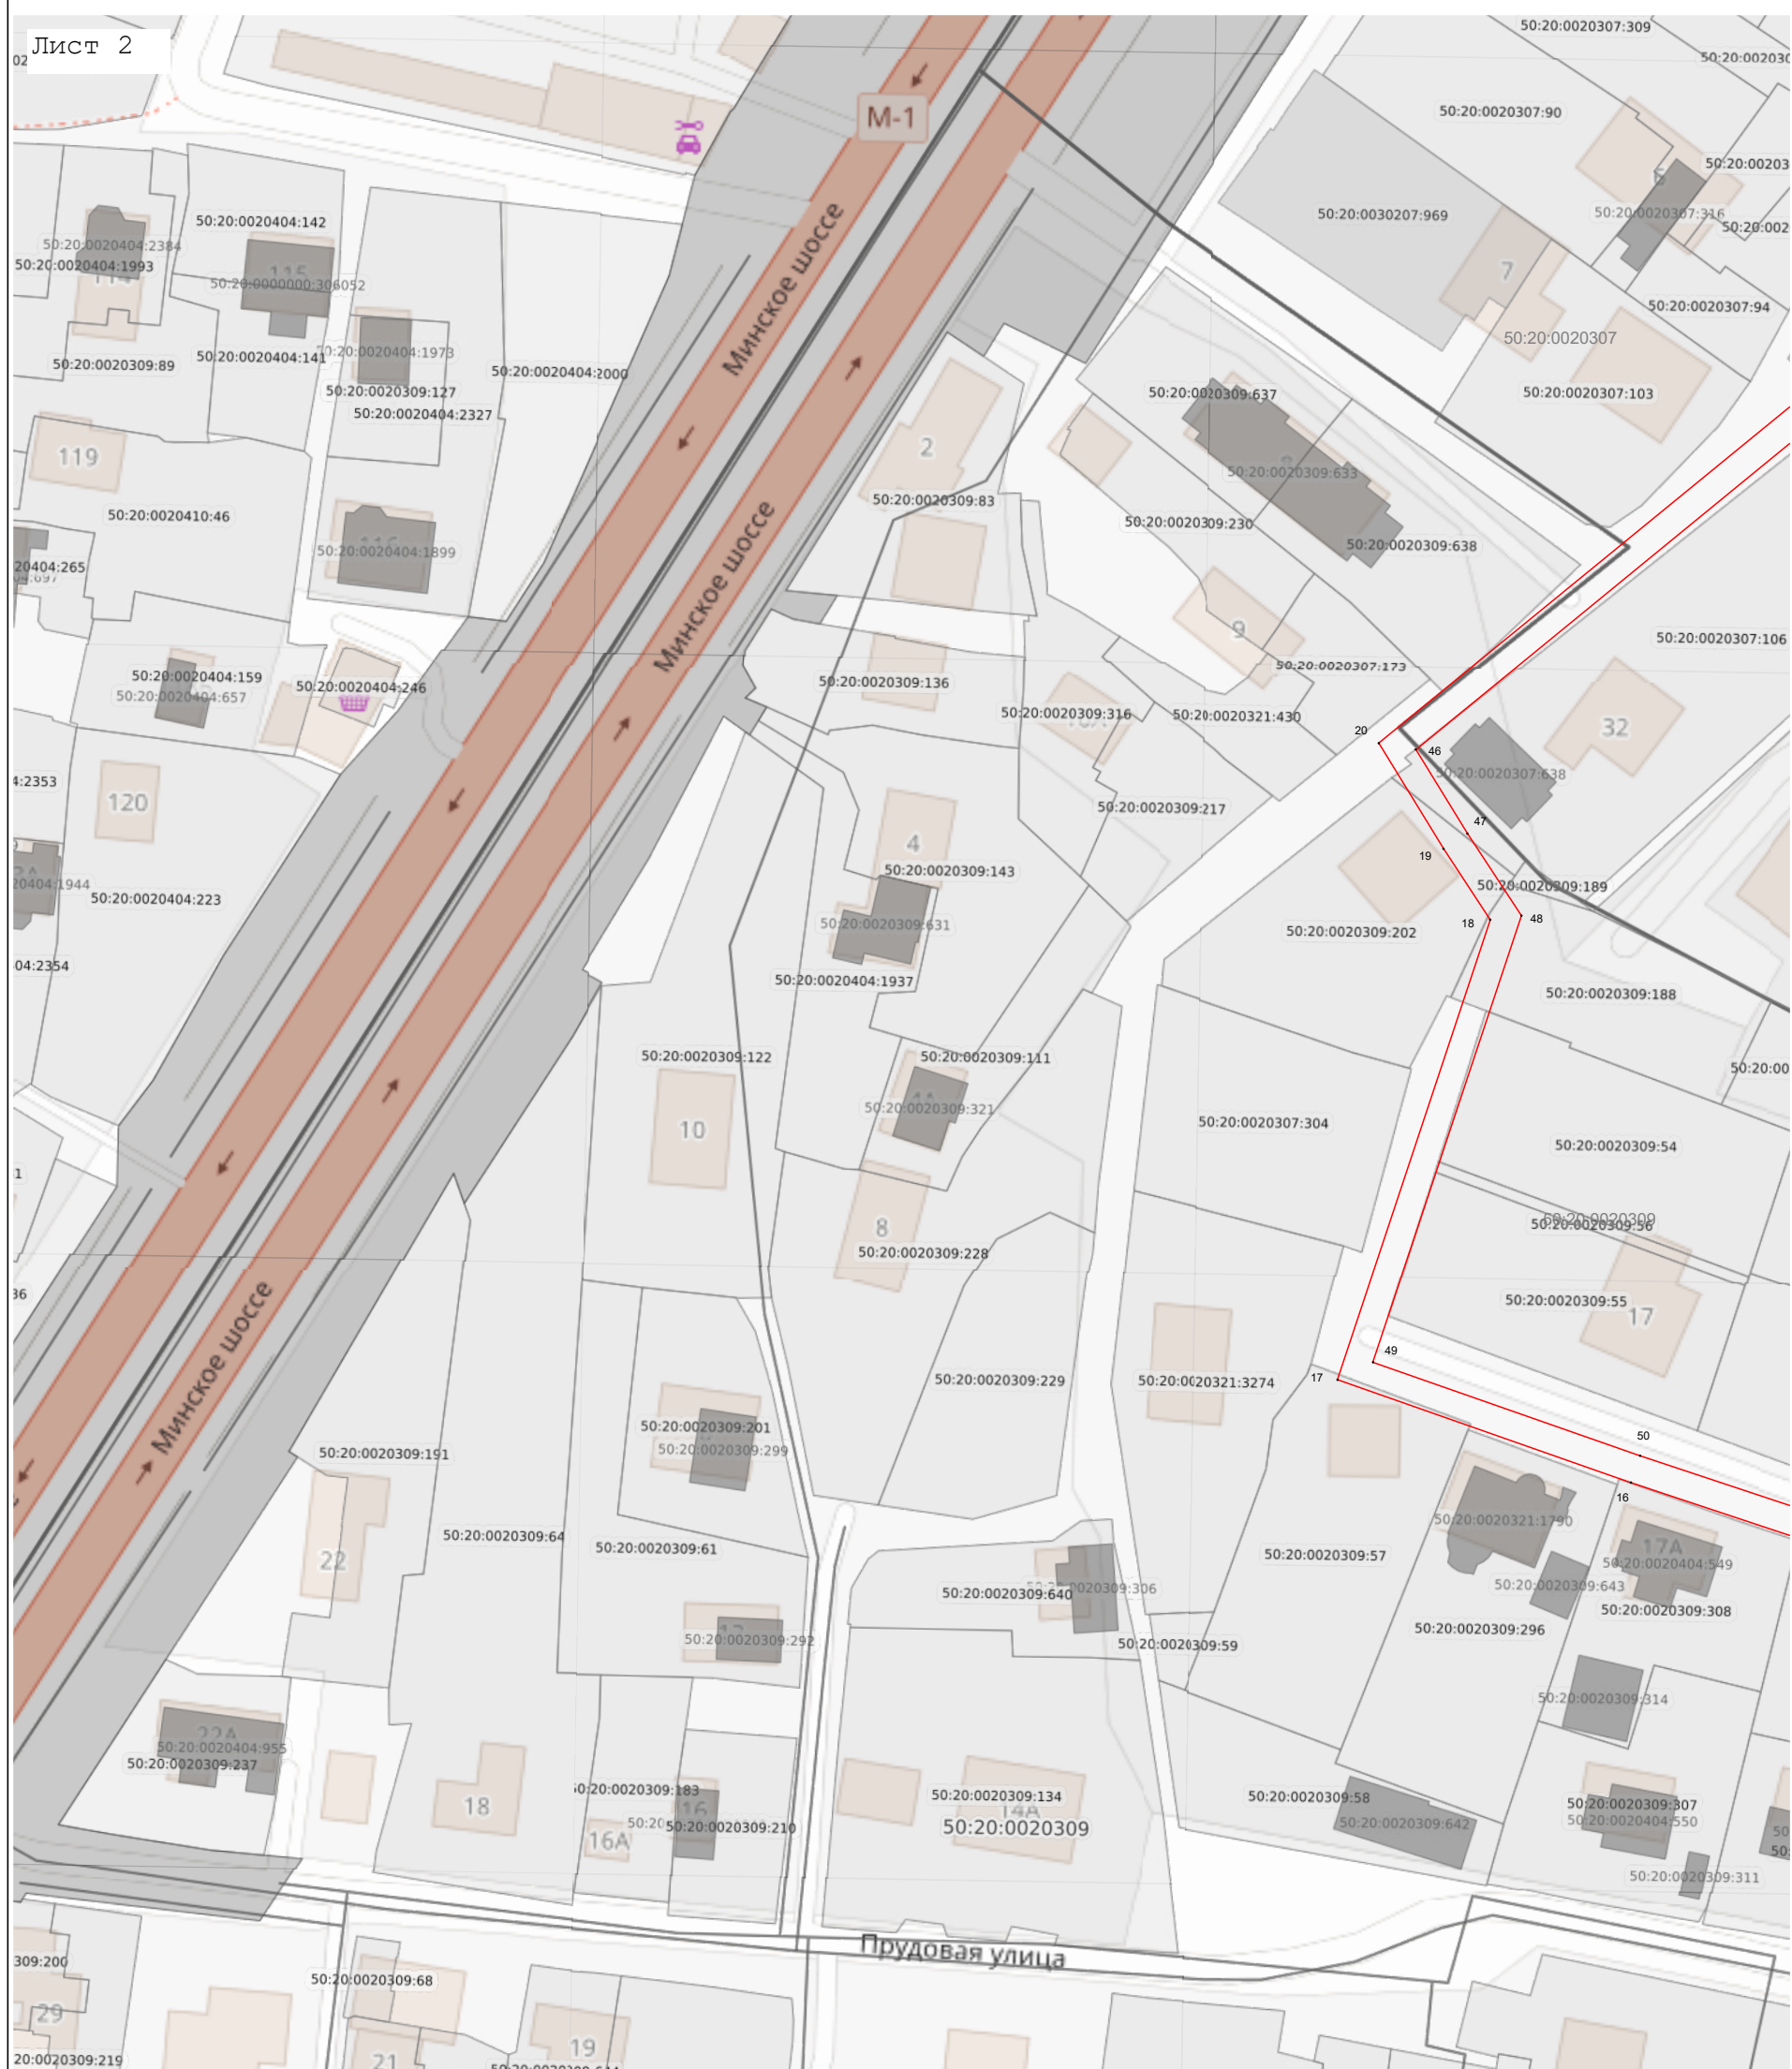

Масштаб 1:1 000

Используемые условные знаки и обозначения:

- 7 - характерная точка границы зоны
- граница зоны
- граница кадастрового квартала по сведениям ЕГРН
- граница земельного участка по сведениям ЕГРН

Подпись _____ Дата « 20 » ноября 20 25 г.

Место для оттиска печати (подлинный) лица, составившего описание местоположения границ объекта

Раздел 4
План границ объекта



Масштаб 1:1 000

Используемые условные знаки и обозначения:

- 7 - характерная точка границы зоны
- граница зоны
- граница кадастрового квартала по сведениям ЕГРН
- граница земельного участка по сведениям ЕГРН


Подпись _____ Дата « 20 » ноября 20 25 г.

Место для оттиска печати (при наличии) лица, составившего описание местоположения границ объекта



Раздел 4
План границ объекта

Лист 4

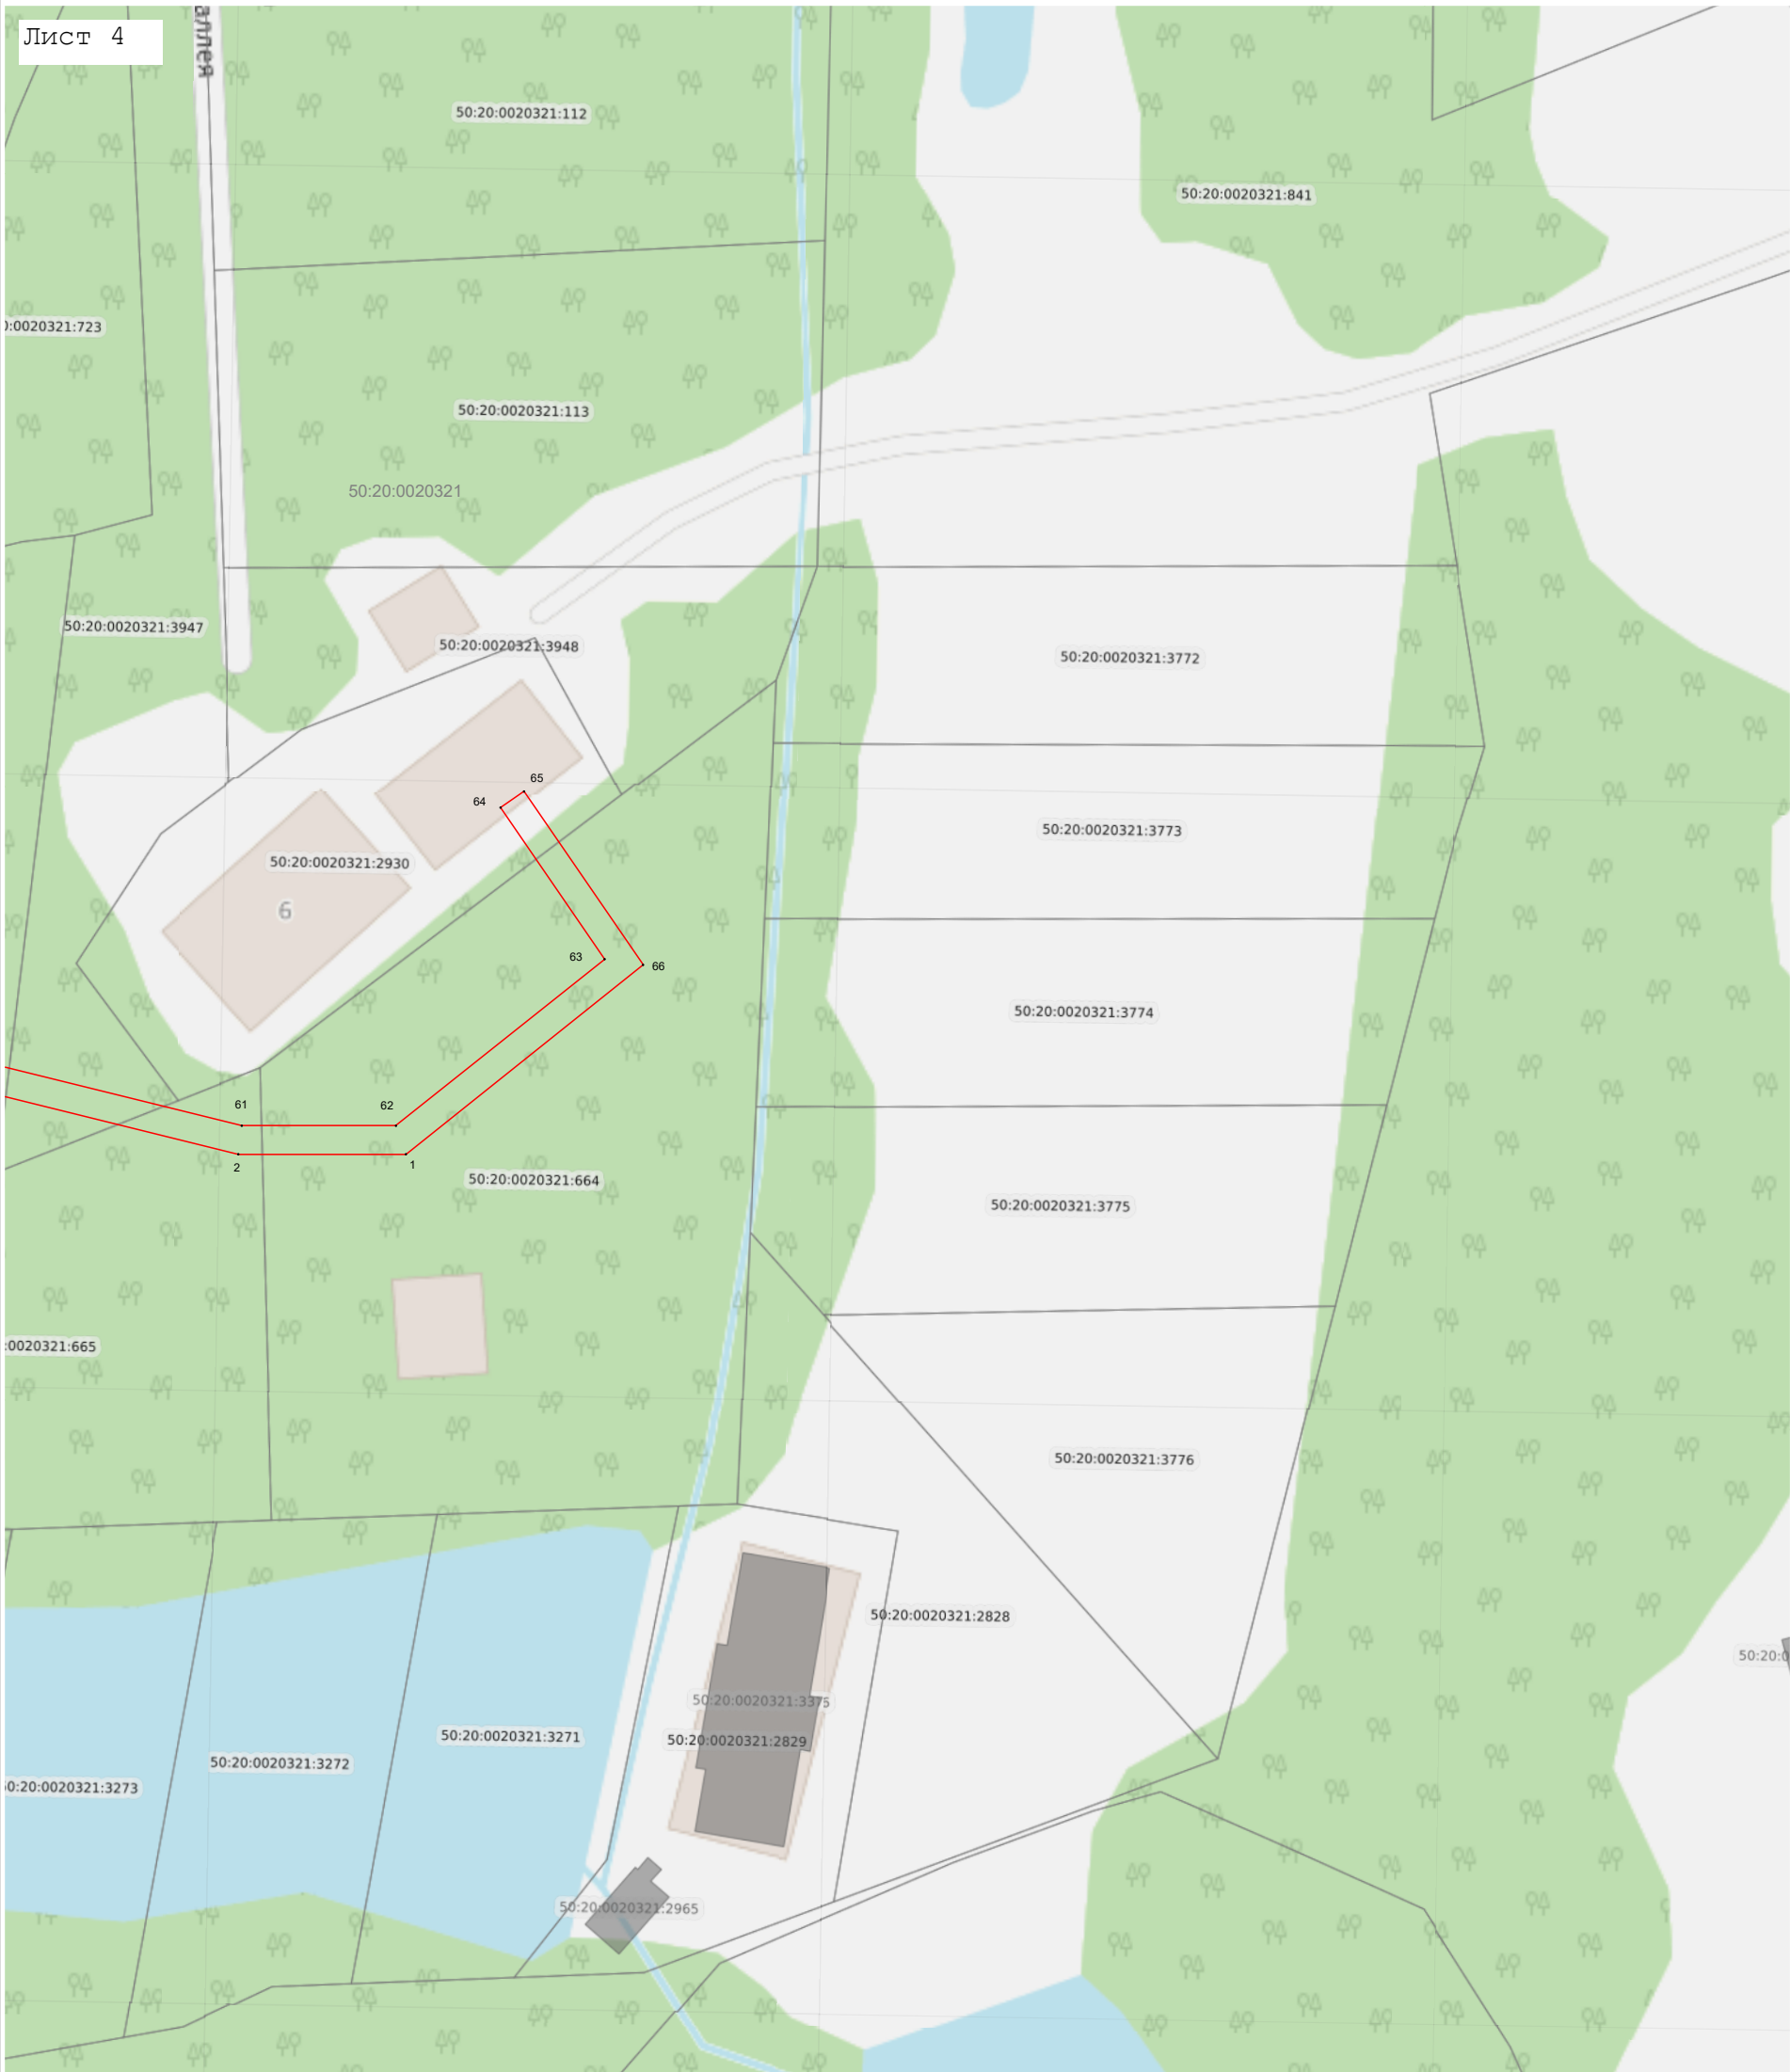

Масштаб 1:1 000

Используемые условные знаки и обозначения:

- 7 - характерная точка границы зоны
- граница зоны
- граница кадастрового квартала по сведениям ЕГРН
- граница земельного участка по сведения ЕГРН

Подпись _____ Дата « 20 » ноября 20 25 г.

Место для оттиска печати (при наличии) лица, составившего описание местоположения границ объекта

