

Схема размещения гаражей, являющихся некапитальными сооружениями, стоянок технических или других средств передвижения инвалидов вблизи их места жительства

Местоположение/кадастровый №: Московская область


Одинцовский г.о., г.Звенигород, тер. Санаторий Поречье, кадастровый номер квартала 50:49:0010301

Площадь земельного участка: 16 кв.м.

Категория земель: земли населенных пунктов

Вид разрешенного использования: в соответствии с территориальной зоной

Обеспечение доступа: земли общего пользования

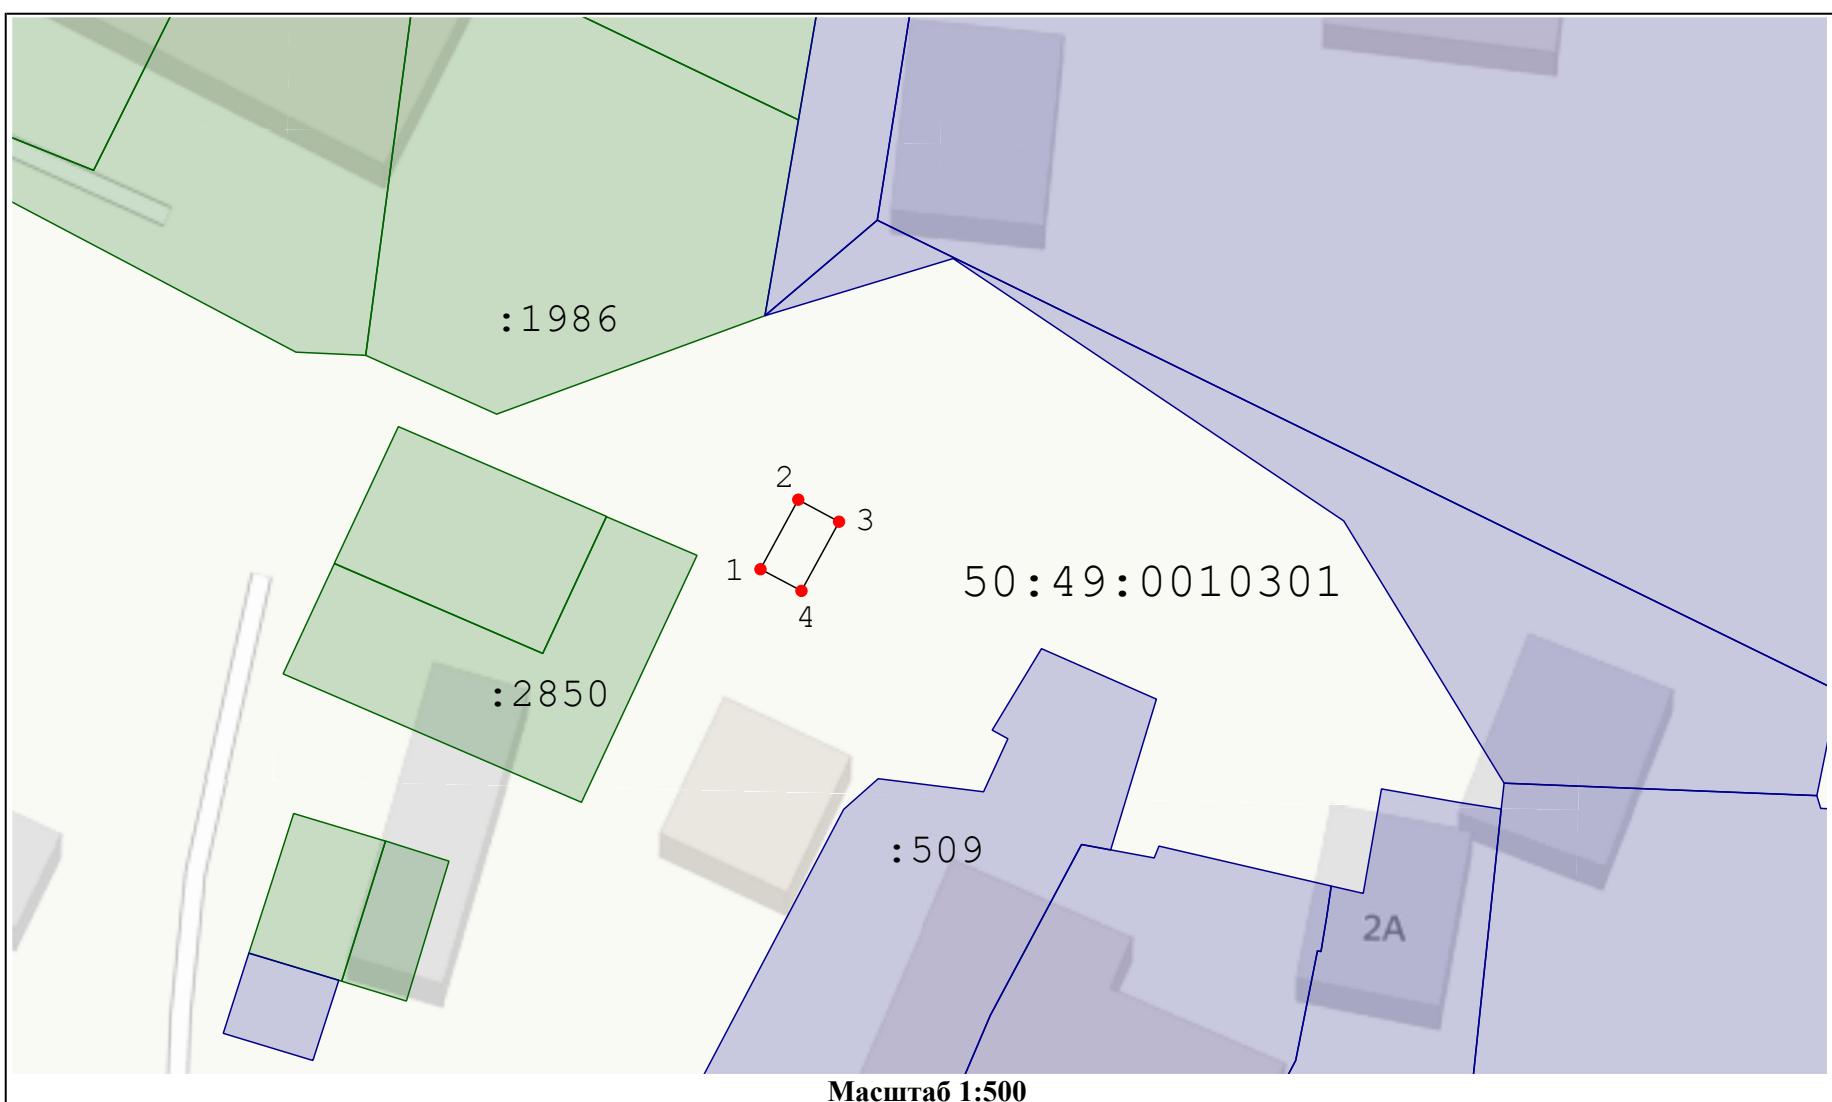

Условные обозначения:

— существующая часть границы, имеющиеся в ЕГРН сведения о которой достаточны для определения её на местности

— вновь образованная часть границы, сведения о которой достаточны для определения ее местоположения

50:20:0010518 - кадастровый номер квартала

:321 - кадастровый номер земельного участка по сведениям ЕГРН

:3У1 - обозначение образуемого земельного участка

● - характерная точка границы земельного участка, сведения о которой отсутствуют в ЕГРН, местоположение которой определено при кадастровых работах (новая характерная точка)

1 - обозначение характерной точки границы, сведения о которой позволяют однозначно определить ее положение на местности

50.20.1.399 - зона с особыми условиями использования территорий



- земли общего пользования

Описание границ смежных землепользователей
от 1 до 1 - земли неразграниченной гос.собственности
МСК-50, зона 2

Геоданные

№ п/п	Имя точки	X, м	Y, м	Дирекцион. угол	S, м
:3У1					
1	1	465 429,53	2 152 263,60		
2	2	465 434,14	2 152 266,10	28° 28,3'	5,24
3	3	465 432,68	2 152 268,80	118° 28,3'	3,07
4	4	465 428,10	2 152 266,31	208° 28,3'	5,21
1	1	465 429,53	2 152 263,60	297° 52,7'	3,07

Экспликация земель	
Кадастровый номер	Площадь, кв.м.
50:49:0010301	16 кв.м.

- земли неразграниченной государственной собственности