

Схема размещения гаражей, являющихся некапитальными сооружениями, стоянок технических или других средств передвижения инвалидов вблизи их места жительства

Местоположение/кадастровый №: Московская область


Одинцовский г.о., г.Одинцово, ул.бульвар Маршала Крылова, д.4 кадастровый номер квартала 50:20:0030105

Площадь земельного участка: 11 кв.м.

Категория земель: земли населенных пунктов

Вид разрешенного использования: в соответствии с территориальной зоной

Обеспечение доступа: земли общего пользования

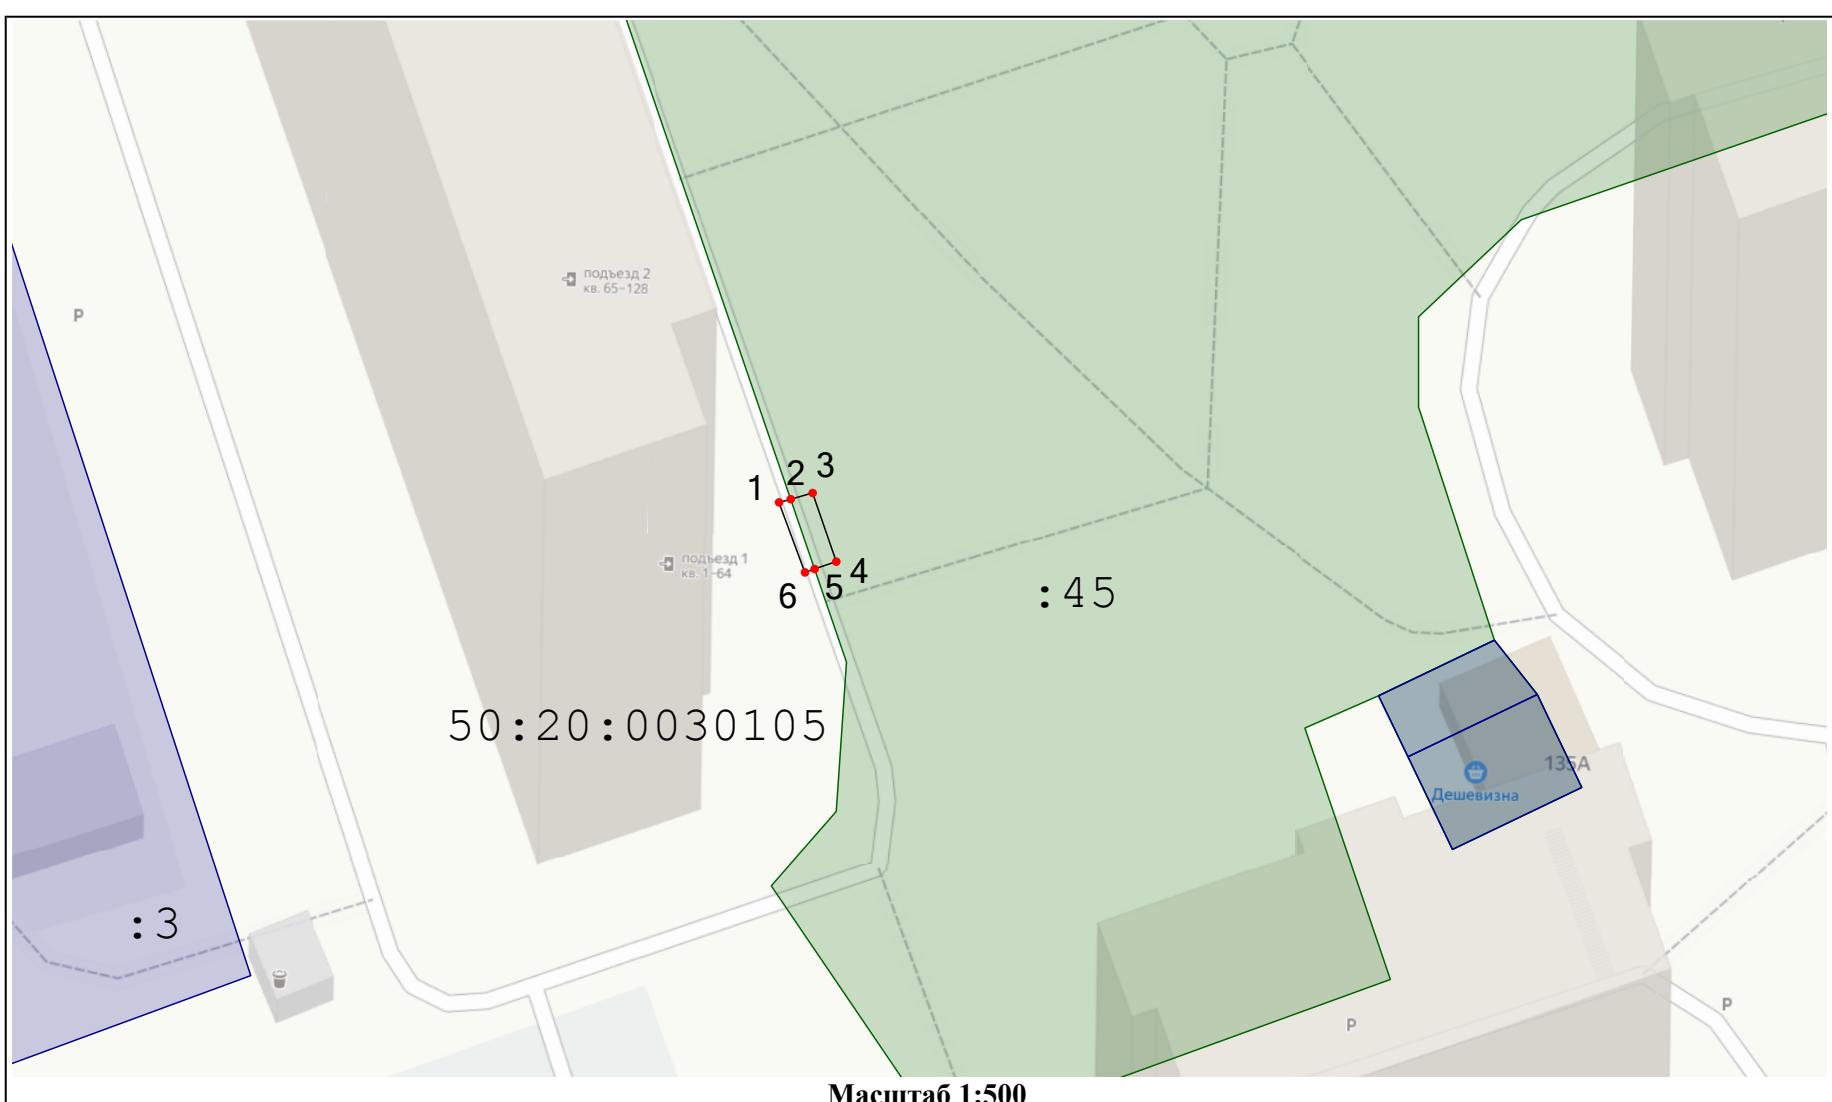

Условные обозначения:

— существующая часть границы, имеющиеся в ЕГРН сведения о которой достаточны для определения её на местности

— вновь образованная часть границы, сведения о которой достаточны для определения ее местоположения

50:20:0010518 — кадастровый номер квартала

:321 — кадастровый номер земельного участка по сведениям ЕГРН

:ЗУ1 — обозначение образуемого земельного участка

● — характерная точка границы земельного участка, сведения о которой отсутствуют в ЕГРН, местоположение которой определено при кадастровых работах (новая характерная точка)

1 — обозначение характерной точки границы, сведения о которой позволяют однозначно определить ее положение на местности

50.20.1.399 — зона с особыми условиями использования территорий

— земли общего пользования

Описание границ смежных землепользователей
от 5 до 2 - земли неразграниченной собственности
от 2 до 5 - 50:20:0030105:45
МСК-50, зона 2

Геоданные

№ п/п	Имя точки	X. м	Y. м	Дирекцион. угол	S. м
:ЗУ1					
1	1	461 372.75	2 175 386.99		
2	2	461 372.96	2 175 387.76	74° 31.6'	0.80
3	3	461 373.37	2 175 389.21	74° 14.0'	1.51
4	4	461 368.82	2 175 390.77	161° 2.1'	4.81
5	5	461 368.33	2 175 389.34	251° 12.5'	1.52
6	6	461 368.11	2 175 388.70	250° 38.8'	0.67
1	1	461 372.75	2 175 386.99	339° 44.1'	4.95

Заявитель: _____ / _____ / _____

Экспликация земель	
Кадастровый номер	Площадь, кв.м.
_____	11 кв.м.

- земли неразграниченной государственной собственности