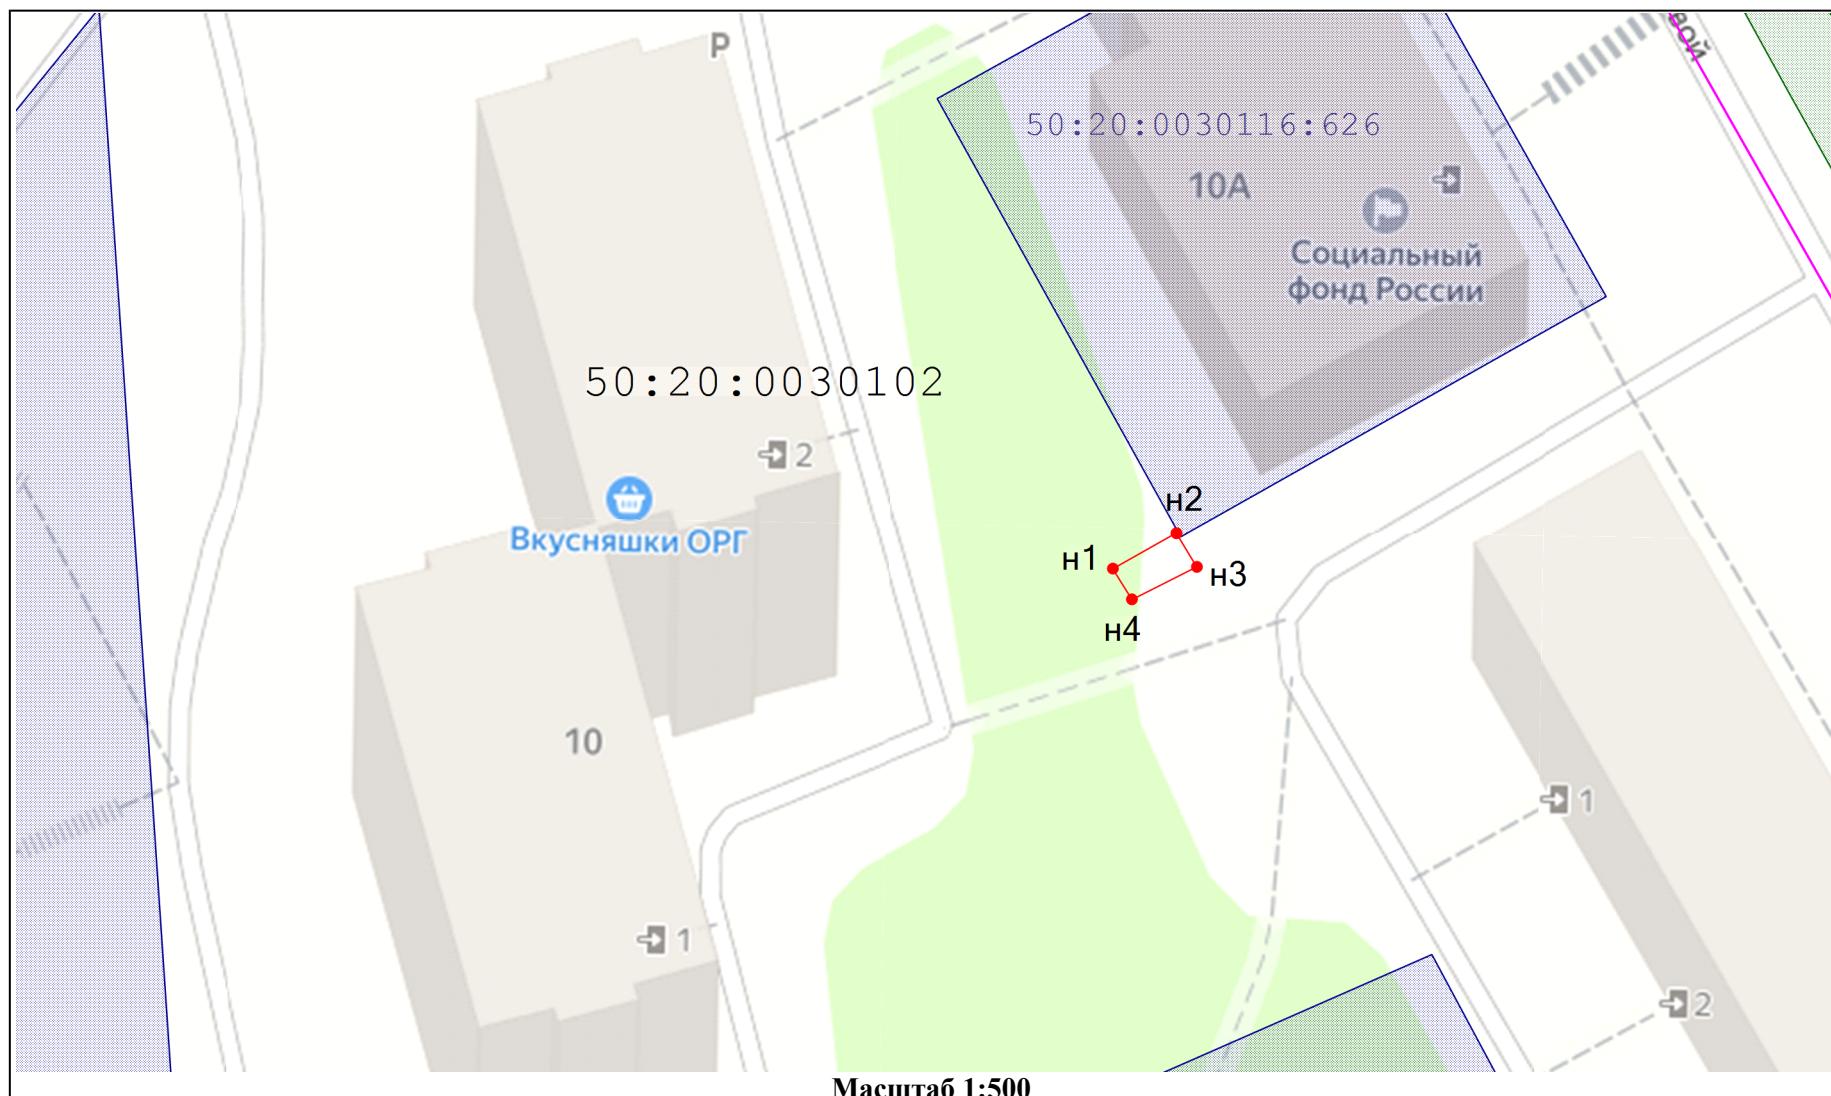


Схема размещения гаражей, являющихся некапитальными сооружениями,**стоянок технических или других средств передвижения инвалидов вблизи их места жительства**Местоположение/кадастровый №: Московская область,

Одинцовский г.о., город Одинцово, б-р Любы Новоселовой, д.10А, кадастровый номер квартала 50:20:0030102

Площадь земельного участка: 12 кв.м.Категория земель: земли населенных пунктовВид разрешенного использования: в соответствии с территориальной зонойОбеспечение доступа: земли общего пользования**Условные обозначения:**

- граница кадастрового квартала

- существующая часть границы, имеющиеся в ЕГРН сведения о которой достаточны для определения её на местности

- вновь образованная часть границы, сведения о которой достаточны для определения ее местоположения

50:49:0010110 - кадастровый номер квартала

:321 - кадастровый номер земельного участка по сведениям ЕГРН

:3У1 - обозначение образуемого земельного участка

- характерная точка границы земельного участка, сведения о которой отсутствуют в ЕГРН, местоположение которой определено при кадастровых работах (новая характерная точка)

1 - обозначение характерной точки границы, сведения о которой позволяют однозначно определить ее положение на местности

- земли общего пользования

Описание границ смежных землепользователей
от n1 до n1 - неразграниченная гос.собственность

Геоданные: МСК-50, зона 2

№ п/п	Имя точки	X, м	Y, м	Дирекцион. угол	S, м
общая площадь - 12 кв.м.					
1	h1	460 803,90	2 172 922,69		
2	h2	460 806,24	2 172 926,89	60° 54,9'	4,81
3	h3	460 804,02	2 172 928,24	148° 40,9'	2,60
4	h4	460 801,87	2 172 923,94	243° 27,5'	4,80
1	h1	460 803,90	2 172 922,69	328° 12,3'	2,39

Экспликация земель

Кадастровый номер	Площадь, кв.м.
- земли неразграниченной государственной собственности	12 кв.м.