

ОПИСАНИЕ МЕСТОПОЛОЖЕНИЯ ГРАНИЦ

Публичный сервитут объекта «Сооружение: распределительный газопровод низкого давления», кадастровый номер 50:20:0020409:666

(наименование объекта, местоположение границ которого описано (далее - объект))

Раздел 1

Сведения об объекте		
№ п/п	Характеристики объекта	Описание характеристик
1	2	3
1	Местоположение объекта	Московская область, Одинцовский г.о., Новоивановское пгт.
2	Площадь объекта ± величина погрешности определения площади ($P \pm \Delta P$)	3 139 м² ± 20 м²
3	Иные характеристики объекта	Вид объекта реестра границ: Зона с особыми условиями использования территории Вид объекта по документу: Публичный сервитут объекта «Сооружение: распределительный газопровод низкого давления», кадастровый номер 50:20:0020409:666 Содержание ограничений использования объектов недвижимости в пределах зоны или территории: Публичный сервитут, для целей размещения линейных объектов системы газоснабжения, их неотъемлемых технологических частей. Срок установления 588 месяцев. Владелец публичного сервитута: Акционерное Общество «Мособлгаз» (ИНН 5032292612, ОГРН 1175024034734). Адрес: Московская обл. г. Одинцово, д. Раздоры, 1-й км Рублево-Успенского шоссе, д. 1, корп. Б. Электронная почта : info@mosoblgaz.ru

Раздел 2

Сведения о местоположении границ объекта

1. Система координат МСК-50, зона 2

2. Сведения о характерных точках границ объекта

Обозначение характерных точек границ	Координаты, м		Метод определения координат характерной точки	Средняя квадратическая погрешность положения характерной точки (Mt), м	Описание обозначения точки на местности (при наличии)
	X	Y			
1	2	3	4	5	6
1	464 185,76	2 179 795,93	Аналитический метод	0,10	—
2	464 189,25	2 179 793,96	Аналитический метод	0,10	—
3	464 206,17	2 179 823,95	Аналитический метод	0,10	—
4	464 214,94	2 179 840,96	Аналитический метод	0,10	—
5	464 221,00	2 179 850,24	Аналитический метод	0,10	—
6	464 213,14	2 179 856,94	Аналитический метод	0,10	—
7	464 206,09	2 179 864,47	Аналитический метод	0,10	—
8	464 204,27	2 179 867,35	Аналитический метод	0,10	—
9	464 203,62	2 179 869,29	Аналитический метод	0,10	—
10	464 213,33	2 179 894,11	Аналитический метод	0,10	—
11	464 219,31	2 179 907,54	Аналитический метод	0,10	—
12	464 227,00	2 179 923,83	Аналитический метод	0,10	—
13	464 234,74	2 179 938,66	Аналитический метод	0,10	—
14	464 237,46	2 179 937,56	Аналитический метод	0,10	—
15	464 245,49	2 179 936,05	Аналитический метод	0,10	—
16	464 253,46	2 179 935,38	Аналитический метод	0,10	—
17	464 259,42	2 179 935,67	Аналитический метод	0,10	—
18	464 261,70	2 179 936,30	Аналитический метод	0,10	—
19	464 265,48	2 179 938,46	Аналитический метод	0,10	—
20	464 291,88	2 179 964,58	Аналитический метод	0,10	—
21	464 309,89	2 179 982,77	Аналитический метод	0,10	—
22	464 328,70	2 180 000,20	Аналитический метод	0,10	—
23	464 339,96	2 179 989,79	Аналитический метод	0,10	—
24	464 352,06	2 180 002,12	Аналитический метод	0,10	—
25	464 373,51	2 180 036,76	Аналитический метод	0,10	—
26	464 362,92	2 180 042,30	Аналитический метод	0,10	—
27	464 377,37	2 180 069,91	Аналитический метод	0,10	—
28	464 385,51	2 180 084,59	Аналитический метод	0,10	—
29	464 397,31	2 180 107,07	Аналитический метод	0,10	—
30	464 407,81	2 180 130,93	Аналитический метод	0,10	—
31	464 418,58	2 180 153,14	Аналитический метод	0,10	—
32	464 413,54	2 180 157,27	Аналитический метод	0,10	—
33	464 410,18	2 180 160,89	Аналитический метод	0,10	—
34	464 407,02	2 180 165,97	Аналитический метод	0,10	—
35	464 401,14	2 180 176,97	Аналитический метод	0,10	—
36	464 397,05	2 180 179,84	Аналитический метод	0,10	—
37	464 398,44	2 180 181,18	Аналитический метод	0,10	—
38	464 400,31	2 180 184,13	Аналитический метод	0,10	—
39	464 402,10	2 180 188,81	Аналитический метод	0,10	—
40	464 404,36	2 180 197,50	Аналитический метод	0,10	—
41	464 406,46	2 180 207,65	Аналитический метод	0,10	—
42	464 416,39	2 180 233,97	Аналитический метод	0,10	—
43	464 402,33	2 180 239,77	Аналитический метод	0,10	—
44	464 400,77	2 180 236,09	Аналитический метод	0,10	—
45	464 411,27	2 180 231,72	Аналитический метод	0,10	—
46	464 402,64	2 180 208,83	Аналитический метод	0,10	—
47	464 401,56	2 180 204,41	Аналитический метод	0,10	—

Раздел 2

Сведения о местоположении границ объекта					
1	2	3	4	5	6
48	464 400,45	2 180 198,36	Аналитический метод	0,10	—
49	464 398,29	2 180 190,03	Аналитический метод	0,10	—
50	464 396,72	2 180 185,93	Аналитический метод	0,10	—
51	464 395,31	2 180 183,73	Аналитический метод	0,10	—
52	464 392,45	2 180 180,97	Аналитический метод	0,10	—
53	464 388,44	2 180 177,67	Аналитический метод	0,10	—
54	464 384,91	2 180 175,18	Аналитический метод	0,10	—
55	464 378,43	2 180 172,27	Аналитический метод	0,10	—
56	464 343,82	2 180 162,56	Аналитический метод	0,10	—
57	464 334,93	2 180 161,13	Аналитический метод	0,10	—
58	464 298,57	2 180 157,19	Аналитический метод	0,10	—
59	464 283,12	2 180 155,11	Аналитический метод	0,10	—
60	464 264,87	2 180 154,33	Аналитический метод	0,10	—
61	464 240,58	2 180 154,76	Аналитический метод	0,10	—
62	464 215,52	2 180 155,71	Аналитический метод	0,10	—
63	464 215,37	2 180 151,71	Аналитический метод	0,10	—
64	464 240,47	2 180 150,76	Аналитический метод	0,10	—
65	464 264,92	2 180 150,32	Аналитический метод	0,10	—
66	464 283,47	2 180 151,13	Аналитический метод	0,10	—
67	464 299,05	2 180 153,22	Аналитический метод	0,10	—
68	464 335,46	2 180 157,16	Аналитический метод	0,10	—
69	464 344,69	2 180 158,65	Аналитический метод	0,10	—
70	464 379,82	2 180 168,51	Аналитический метод	0,10	—
71	464 386,90	2 180 171,69	Аналитический метод	0,10	—
72	464 390,87	2 180 174,49	Аналитический метод	0,10	—
73	464 394,02	2 180 177,08	Аналитический метод	0,10	—
74	464 398,06	2 180 174,24	Аналитический метод	0,10	—
75	464 403,55	2 180 163,97	Аналитический метод	0,10	—
76	464 406,99	2 180 158,45	Аналитический метод	0,10	—
77	464 410,79	2 180 154,35	Аналитический метод	0,10	—
78	464 413,60	2 180 152,05	Аналитический метод	0,10	—
79	464 404,17	2 180 132,61	Аналитический метод	0,10	—
80	464 393,70	2 180 108,81	Аналитический метод	0,10	—
81	464 381,99	2 180 086,49	Аналитический метод	0,10	—
82	464 373,85	2 180 071,81	Аналитический метод	0,10	—
83	464 357,52	2 180 040,61	Аналитический метод	0,10	—
84	464 367,84	2 180 035,21	Аналитический метод	0,10	—
85	464 348,89	2 180 004,60	Аналитический метод	0,10	—
86	464 339,82	2 179 995,36	Аналитический метод	0,10	—
87	464 328,70	2 180 005,66	Аналитический метод	0,10	—
88	464 307,10	2 179 985,64	Аналитический метод	0,10	—
89	464 289,06	2 179 967,40	Аналитический метод	0,10	—
90	464 263,05	2 179 941,67	Аналитический метод	0,10	—
91	464 260,15	2 179 940,02	Аналитический метод	0,10	—
92	464 258,78	2 179 939,64	Аналитический метод	0,10	—
93	464 253,53	2 179 939,39	Аналитический метод	0,10	—
94	464 246,02	2 179 940,02	Аналитический метод	0,10	—
95	464 238,59	2 179 941,41	Аналитический метод	0,10	—
96	464 232,87	2 179 943,73	Аналитический метод	0,10	—
97	464 223,41	2 179 925,61	Аналитический метод	0,10	—
98	464 215,67	2 179 909,21	Аналитический метод	0,10	—
99	464 209,64	2 179 895,66	Аналитический метод	0,10	—
100	464 200,52	2 179 872,56	Аналитический метод	0,10	—
101	464 199,59	2 179 873,10	Аналитический метод	0,10	—
102	464 197,39	2 179 868,30	Аналитический метод	0,10	—

Раздел 2

Сведения о местоположении границ объекта					
1	2	3	4	5	6
103	464 200,02	2 179 867,09	Аналитический метод	0,10	—
104	464 200,72	2 179 865,48	Аналитический метод	0,10	—
105	464 202,91	2 179 862,01	Аналитический метод	0,10	—
106	464 210,37	2 179 854,05	Аналитический метод	0,10	—
107	464 215,72	2 179 849,48	Аналитический метод	0,10	—
108	464 211,48	2 179 842,98	Аналитический метод	0,10	—
109	464 202,65	2 179 825,85	Аналитический метод	0,10	—
1	464 185,76	2 179 795,93	Аналитический метод	0,10	—
3. Сведения о характерных точках части (частей) границы объекта					
1	2	3	4	5	6
—	—	—	—	—	—

Раздел 3


Сведения о местоположении измененных (уточненных) границ объекта

1. Система координат МСК-50, зона 2

2. Сведения о характерных точках границ объекта

Обозначение характерных точек границы	Существующие координаты, м		Измененные (уточненные) координаты, м		Метод определения координат характерной точки	Средняя квадратическая погрешность положения характерной точки (Mt), м	Описание обозначения точки на местности (при наличии)
	X	Y	X	Y			
1	2	3	4	5	6	7	8
—	—	—	—	—	—	—	—
3. Сведения о характерных точках части (частей) границы объекта							
1	2	3	4	5	6	7	8
—	—	—	—	—	—	—	—

Раздел 4
План границ объекта

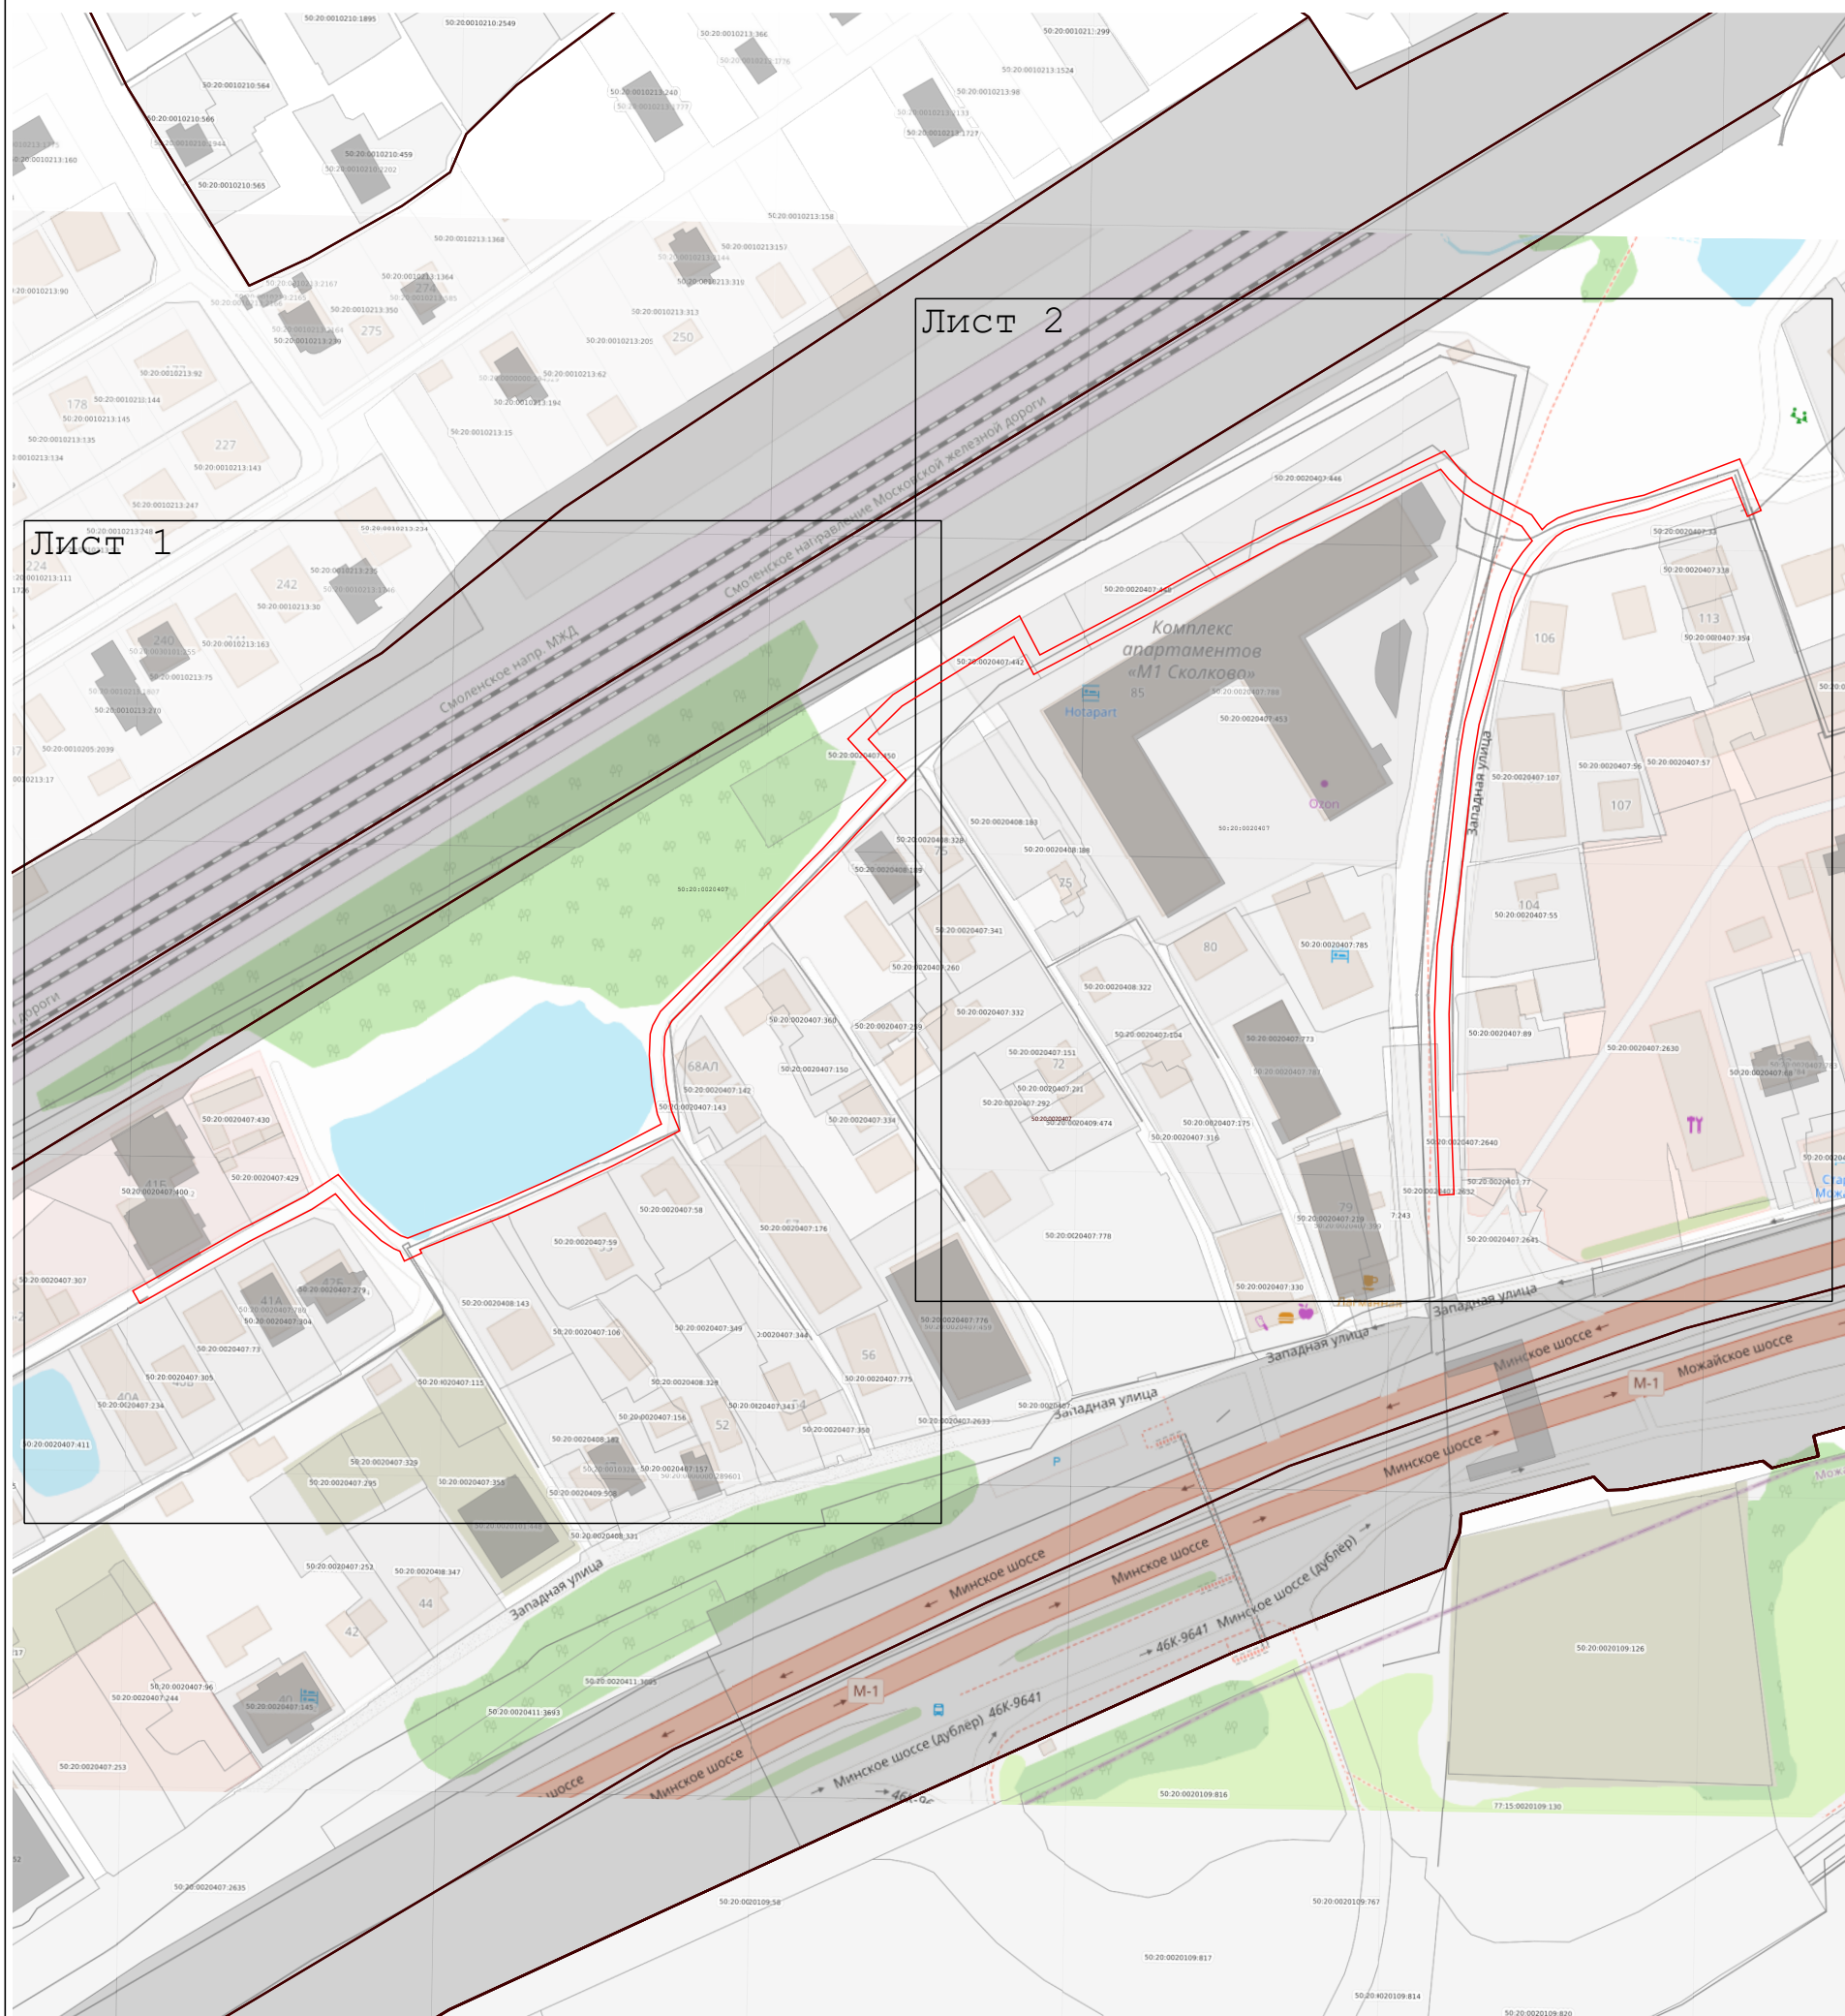

Масштаб 1:2 000

Используемые условные знаки и обозначения:

- граница зоны
- характерная точка границы зоны
- граница земельного участка по сведения ЕГРН
- граница кадастрового квартала по сведениям ЕГРН
- 50:09:0080705 - кадастровый номер квартала
- 50:09:0080705:6 - кадастровый номер земельного участка

Подпись



Дата « 16 »


марта

2026 г.

Место для оттиска печати (при наличии) лица, составившего описание местоположения границ объекта


Раздел 4

План границ объекта

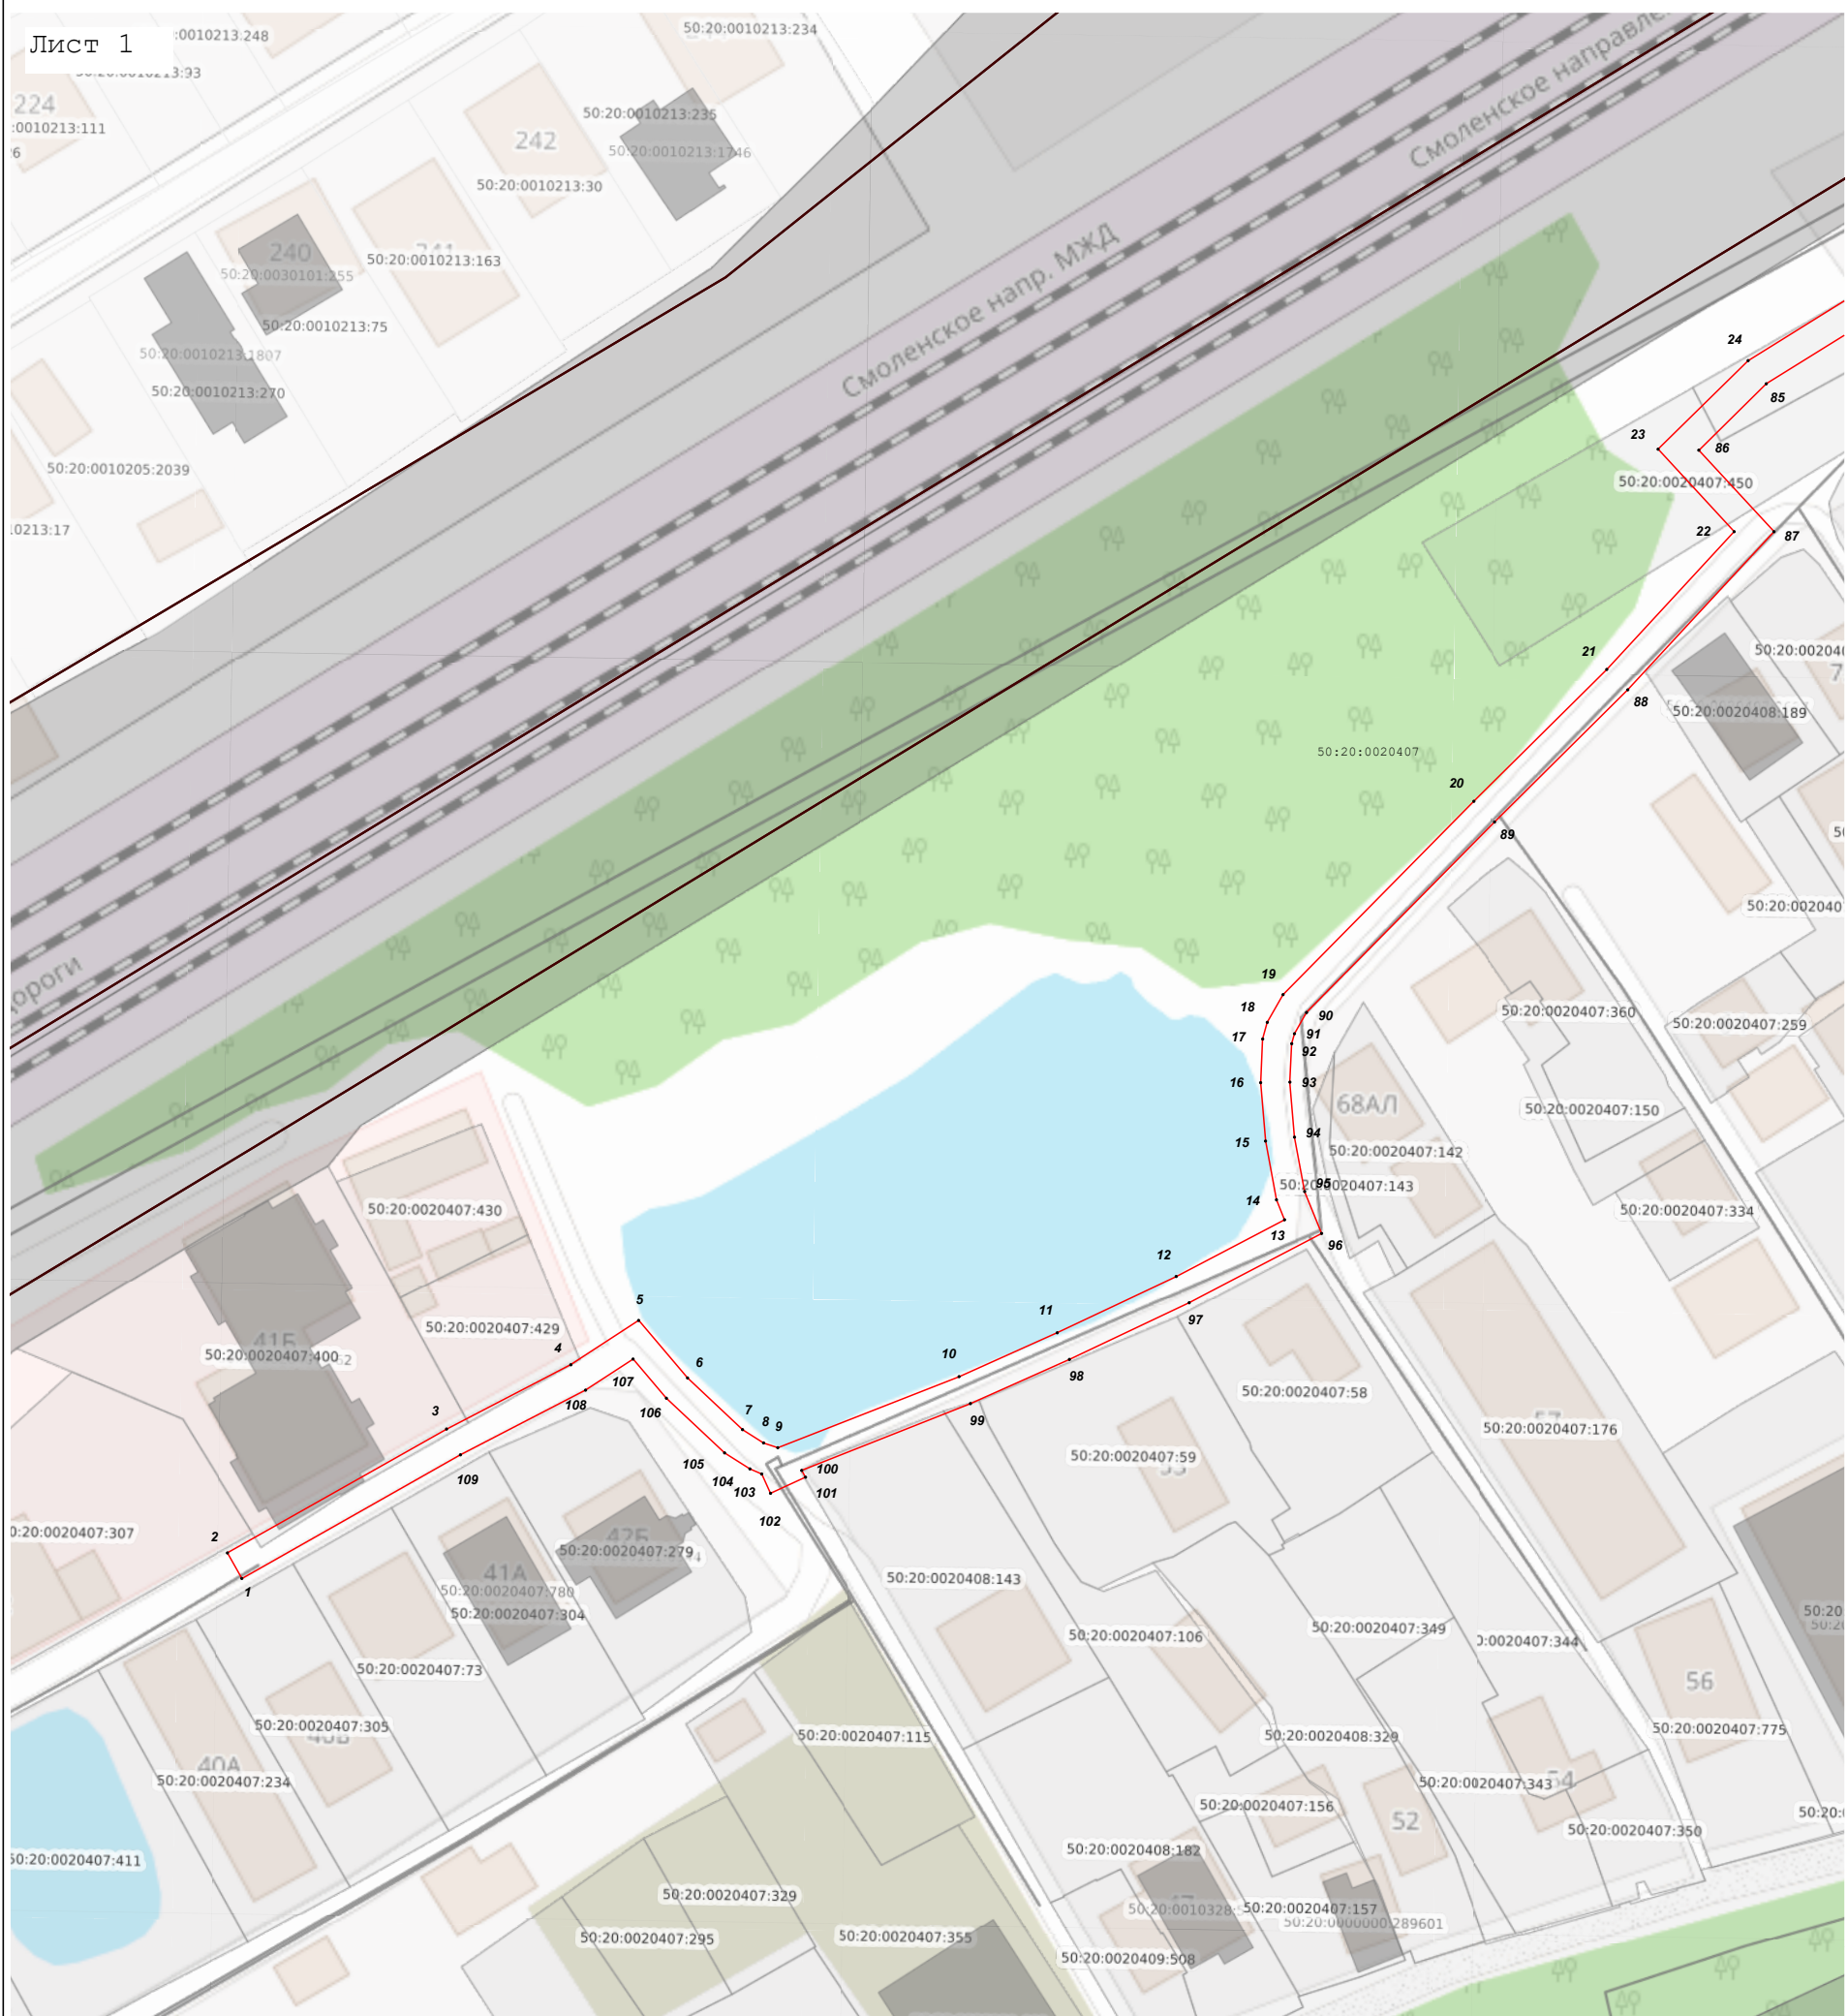

Масштаб 1:1 000

Используемые условные знаки и обозначения:

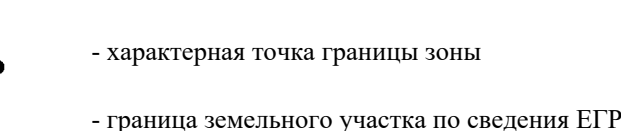- 
- граница зоны
- характерная точка границы зоны
- граница земельного участка по сведения ЕГРН
- граница кадастрового квартала по сведениям ЕГРН
- кадастровый номер квартала
- кадастровый номер земельного участка

Подпись _____


Дата « 16 » марта 2026 г.

Место для оттиска печати (при наличии) лица, составившего описание местоположения границ объекта



Раздел 4
План границ объекта

Лист 2

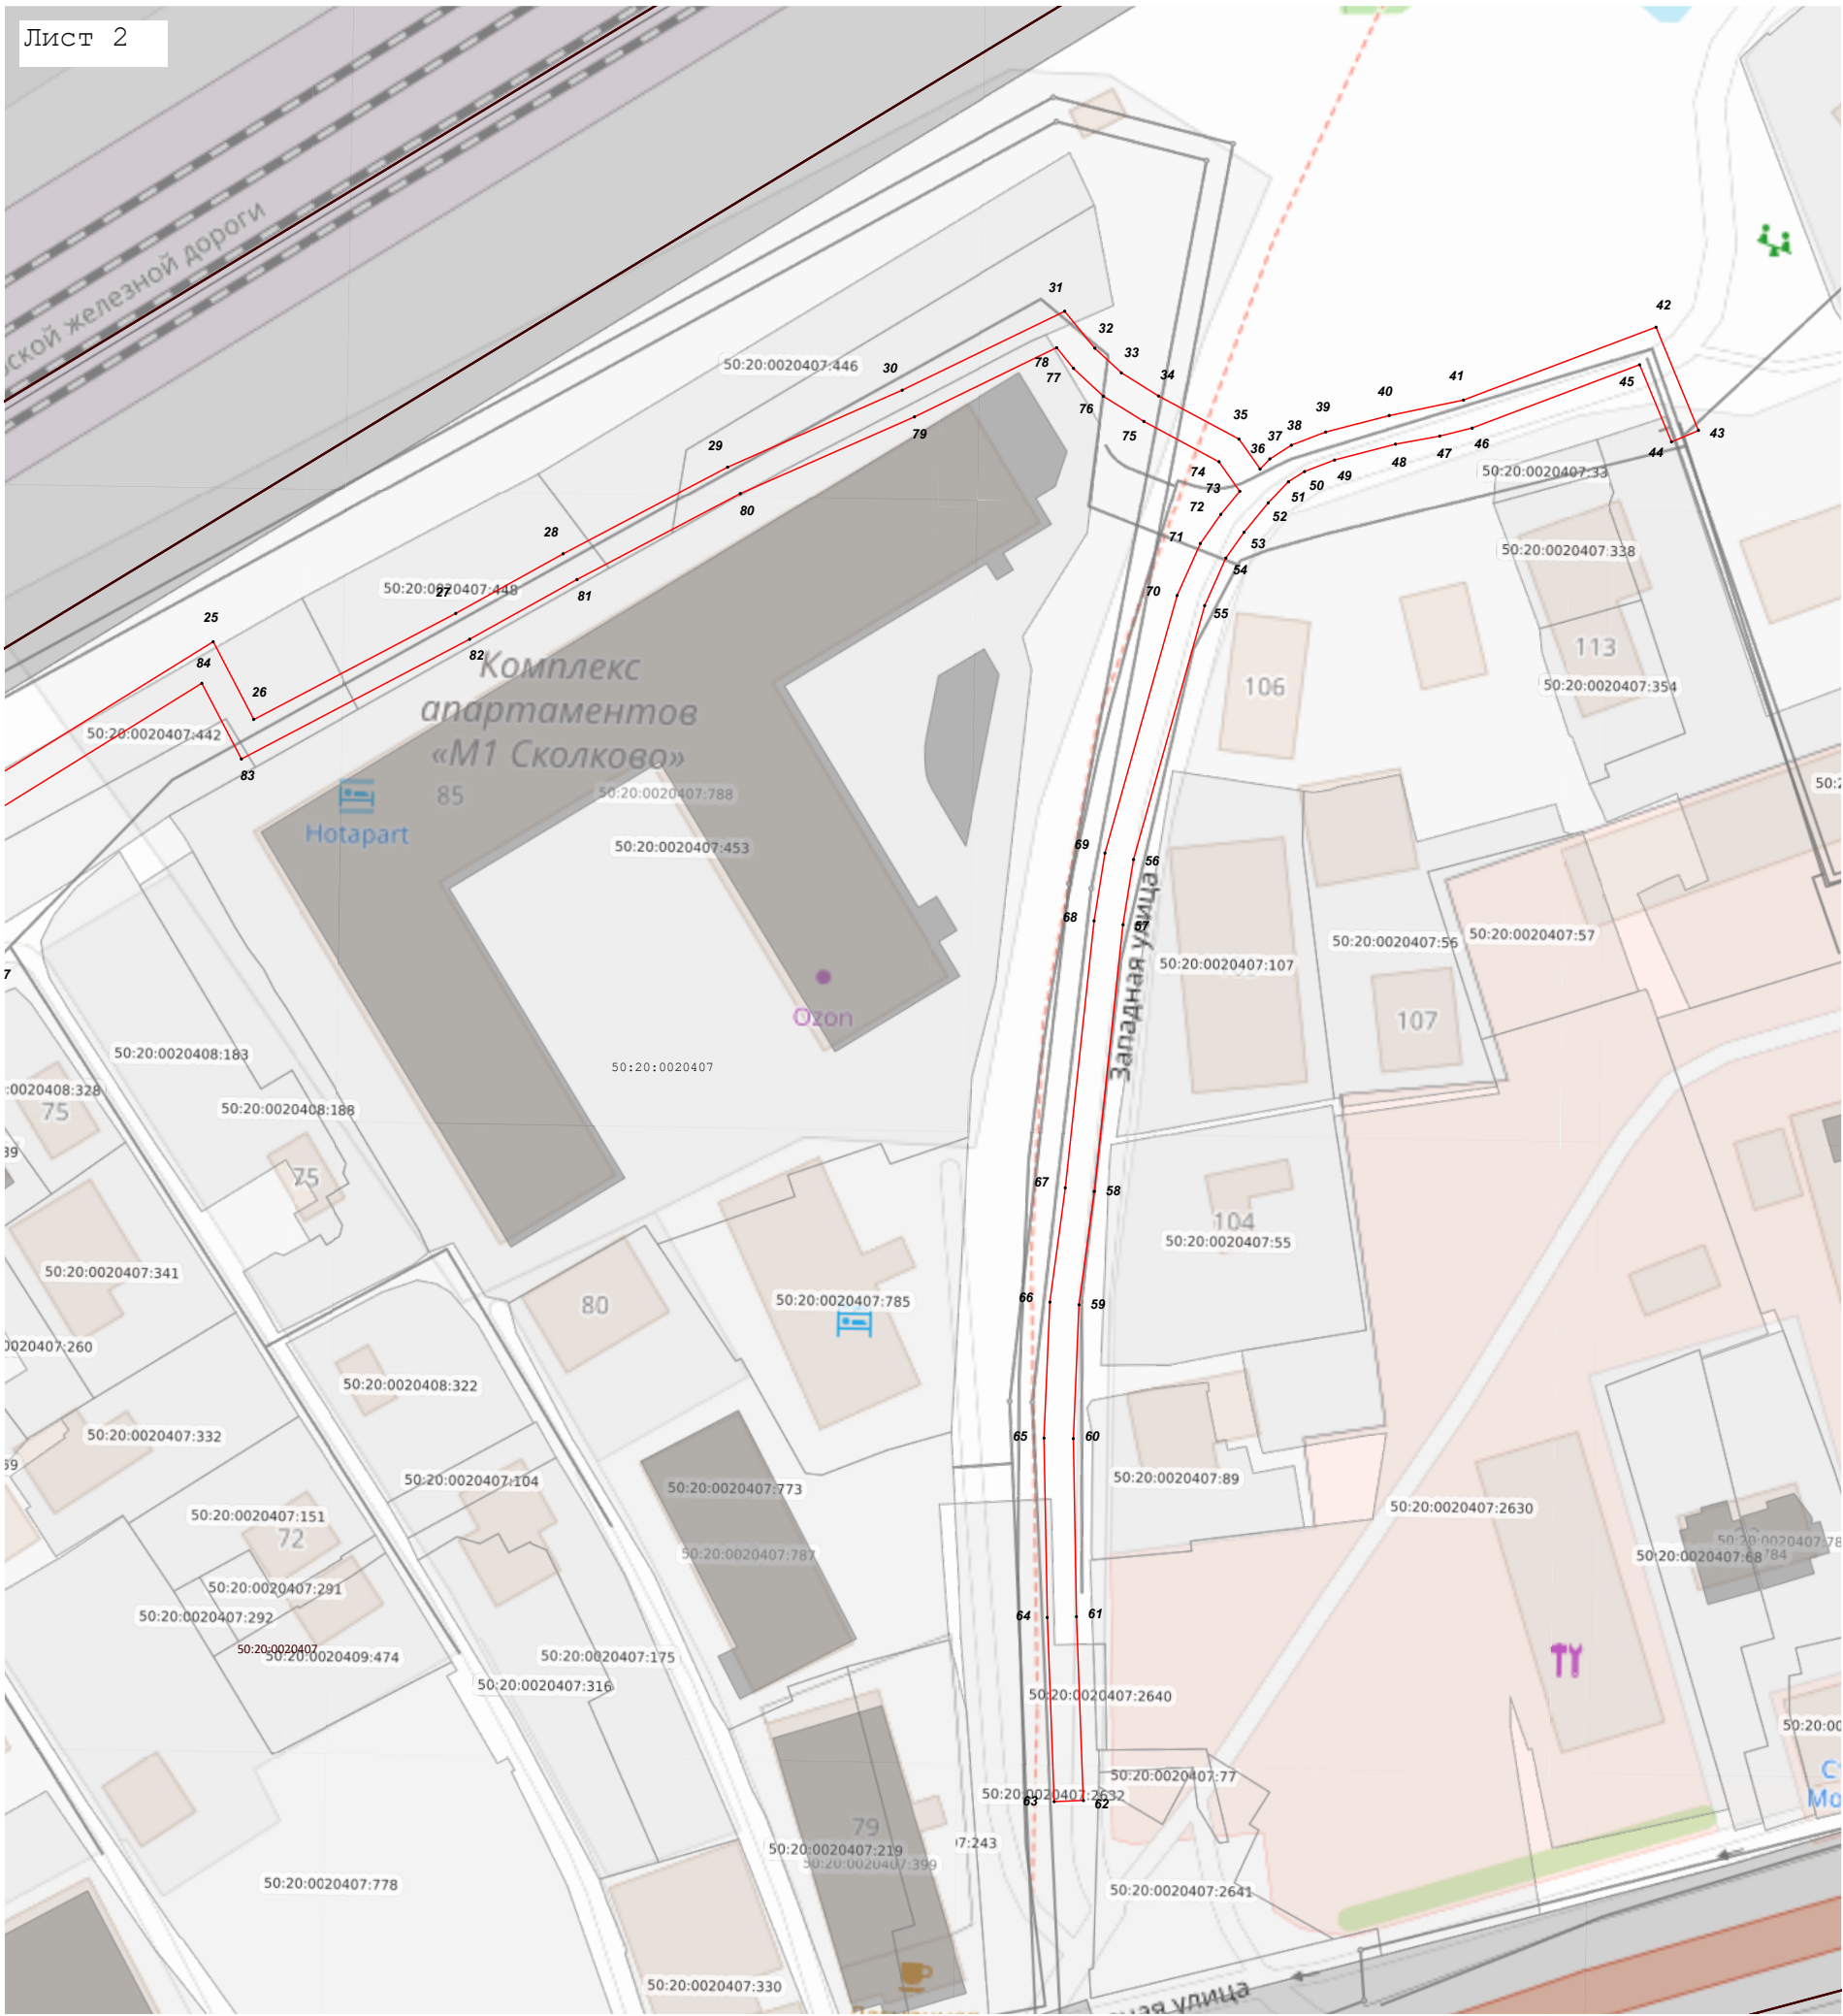

Масштаб 1:1 000

Используемые условные знаки и обозначения:

- граница зоны
- — характерная точка границы зоны
- граница земельного участка по сведения ЕГРН
- граница кадастрового квартала по сведениям ЕГРН
- 50:09:0080705 — кадастровый номер квартала
- 50:09:0080705:6 — кадастровый номер земельного участка

Подпись



Дата « 16 »

марта

2026 г.

Место для оттиска печати (при наличии) лица, составившего описание местоположения границ объекта