


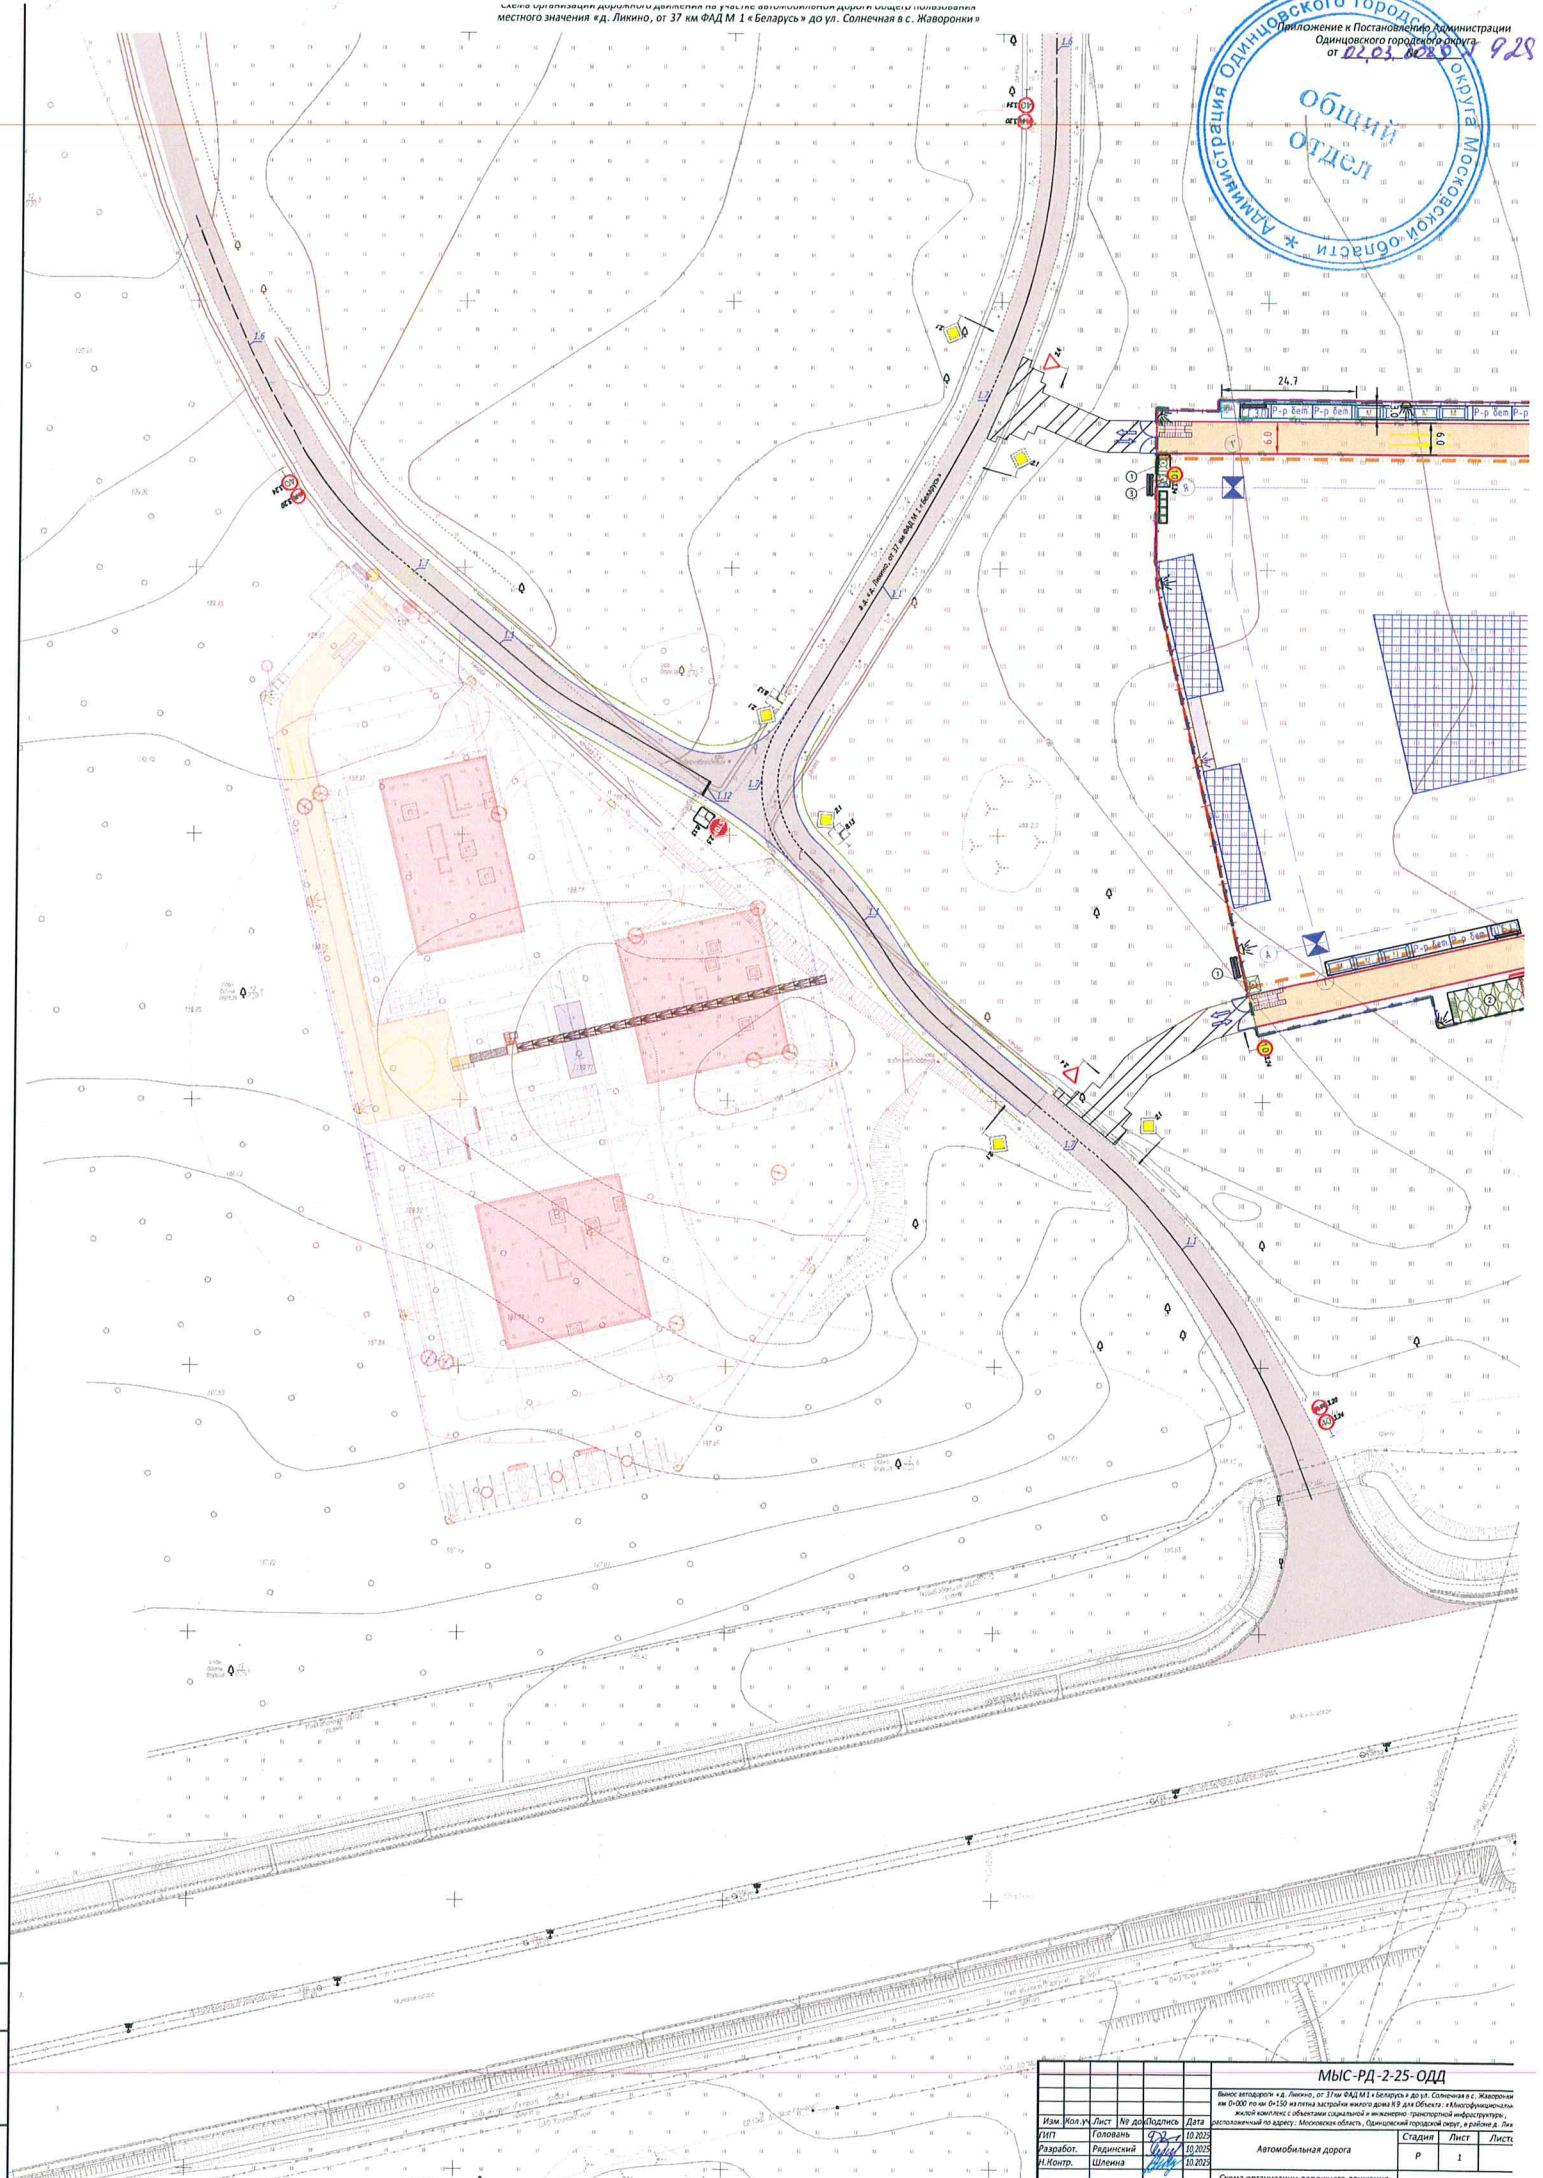

| МЫС-РД-2-25-ОДД   |           |        |         |         |      |
|---|-----------|--------|---------|---------|------|
| Вынос владения «д. Липино, от 37 км ФАД М 1 «Беларусь» до ул. Солнечная в с. Жаворонки» на 0-100 по км 0-100 на плане застройщика КВ для Объекта: «Высотномасштабный жилой комплекс с объектами социальной и инженерной, транспортной инфраструктуры, расположенный по адресу: Московская область, Одинцовский городской округ, в районе д. Липино» |           |        |         |         |      |
| Изм.   | Кол. уч.  | Лист   | № доп.  | Подпись | Дата |
| Разработ.   | Руденский | Шелова | 10.2025 |         |      |
| И.Контр.   | Шелова    |        | 10.2025 |         |      |
| Схема организации дорожного движения   |           |        |         |         |      |
| Автомобильная дорога   |           |        |         |         |      |
| Статус   |           |        |         |         |      |
| Р 1   |           |        |         |         |      |