

**УТВЕРЖДЕН**  
*Постановлением Администрации  
Одинцовского городского округа  
Московской области  
от 06.03.2026 № 1126*

*Индивидуальный предприниматель  
Рядинский Евгений Анатольевич  
Тел. 8903-700-58-45, e-mail: psb-smet@yandex.ru*

Членство в саморегулируемой организации Ассоциация «Объединение градостроительного планирования и проектирования». Регистрационный номер П-021-503210254642-0131

**Проект организации дорожного движения на территорию  
9 мкр. г. Одинцово ул. Белорусская Одинцовского  
городского округа Московской области**

**Рабочая документация**

**11.2025 - ОДД**

**Заказчик: Администрация Одинцовского городского округа Московской области**

**Московская область, г. Одинцово  
2025 год.**

*Индивидуальный предприниматель  
Рядинский Евгений Анатольевич*

**Проект организации дорожного движения на территорию  
9 мкр. г. Одинцово ул. Белорусская Одинцовского  
городского округа Московской области**

**Рабочая документация**

**11.2025 - ОДД**

Индивидуальный предприниматель

Главный инженер проекта



Рядинский Е.А.

Головань Д.В.

**2025 год.**

Ведомость рабочих чертежей основного комплекта

| Лист | Наименование                                                | Примечание |
|------|-------------------------------------------------------------|------------|
| 1–2  | Титульный лист                                              |            |
| 3    | Общие данные                                                |            |
| 4    | Ситуационный план                                           |            |
| 5    | Схема организации дорожного движения на период эксплуатации |            |
| 6    | Схема установки дорожных знаков                             |            |
| 7    | Ведомость установки дорожных знаков                         |            |
| 8    | Ведомость дорожной разметки                                 |            |
|      |                                                             |            |
|      |                                                             |            |
|      |                                                             |            |
|      |                                                             |            |


Ведомость ссылочных и прилагаемых документов

| Обозначение       | Наименование   | Примечание |
|-------------------|---|------------|
|                   | Ссылочные документы   |            |
| СП 42.13330.2016  | Градостроительство. Планировка и застройка городских и сельских поселений.                                                                                   |            |
| ГОСТ Р 52289–2019 | Технические средства организации дорожного движения. Правила применения дорожных знаков, разметки, светофоров, дорожных ограждений и направляющих устройств. |            |
| ГОСТ Р 52290–2004 | Технические средства организации дорожного движения. Знаки дорожные. Общие технические требования                                                            |            |
| ГОСТ Р 52256–2018 | Технические средства организации дорожного движения. Разметка дорожная. Классификация. Технические требования.                                               |            |
| ГОСТ Р 52766–2007 | Элементы обустройства. Общие требования.   |            |
|                   |   |            |
|                   |   |            |

Технические решения, принятые в рабочих чертежах, соответствуют требованиям экологических, санитарно–гигиенических, противопожарных и других норм, действующих на территории Российской Федерации и обеспечивают безопасную для жизни и здоровья людей, эксплуатацию объекта при соблюдении предусмотренных рабочими чертежами мероприятий.

Главный инженер проекта 

Рядинская В.В.


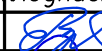
|           |         |           |       |                                                                                       |         |   |        |      |        |
|-----------|---------|-----------|-------|---------------------------------------------------------------------------------------|---------|---|--------|------|--------|
|           |         |           |       |                                                                                       |         | 11.2025– ОДД   |        |      |        |
|           |         |           |       |                                                                                       |         | Проект организации дорожного движения на территорию 9 мкр.<br>г. Одинцово ул. Белорусская Одинцовского городского округа<br>Московской области |        |      |        |
| Изм.      | Кол.уч. | Лист      | № док | Подпись                                                                               | Дата    |   |        |      |        |
| ГИП       |         | Рядинская |       |  | 11.2025 | Проект организации дорожного<br>движения   | Стадия | Лист | Листов |
| Разработ. |         | Рядинский |       |  | 11.2025 |   | РД     | 1    |        |
| Н. Контр. |         | Шлеина    |       |  | 11.2025 |   |        |      |        |
|           |         |           |       |                                                                                       |         | Общие данные   |        |      |        |
|           |         |           |       |                                                                                       |         |   |        |      |        |
|           |         |           |       |                                                                                       |         |   |        |      |        |
|           |         |           |       |                                                                                       |         | ИП Рядинский Е.А.   |        |      |        |

Согласовано


Взам. инв. №

Подп. и дата

Инв. № подл.

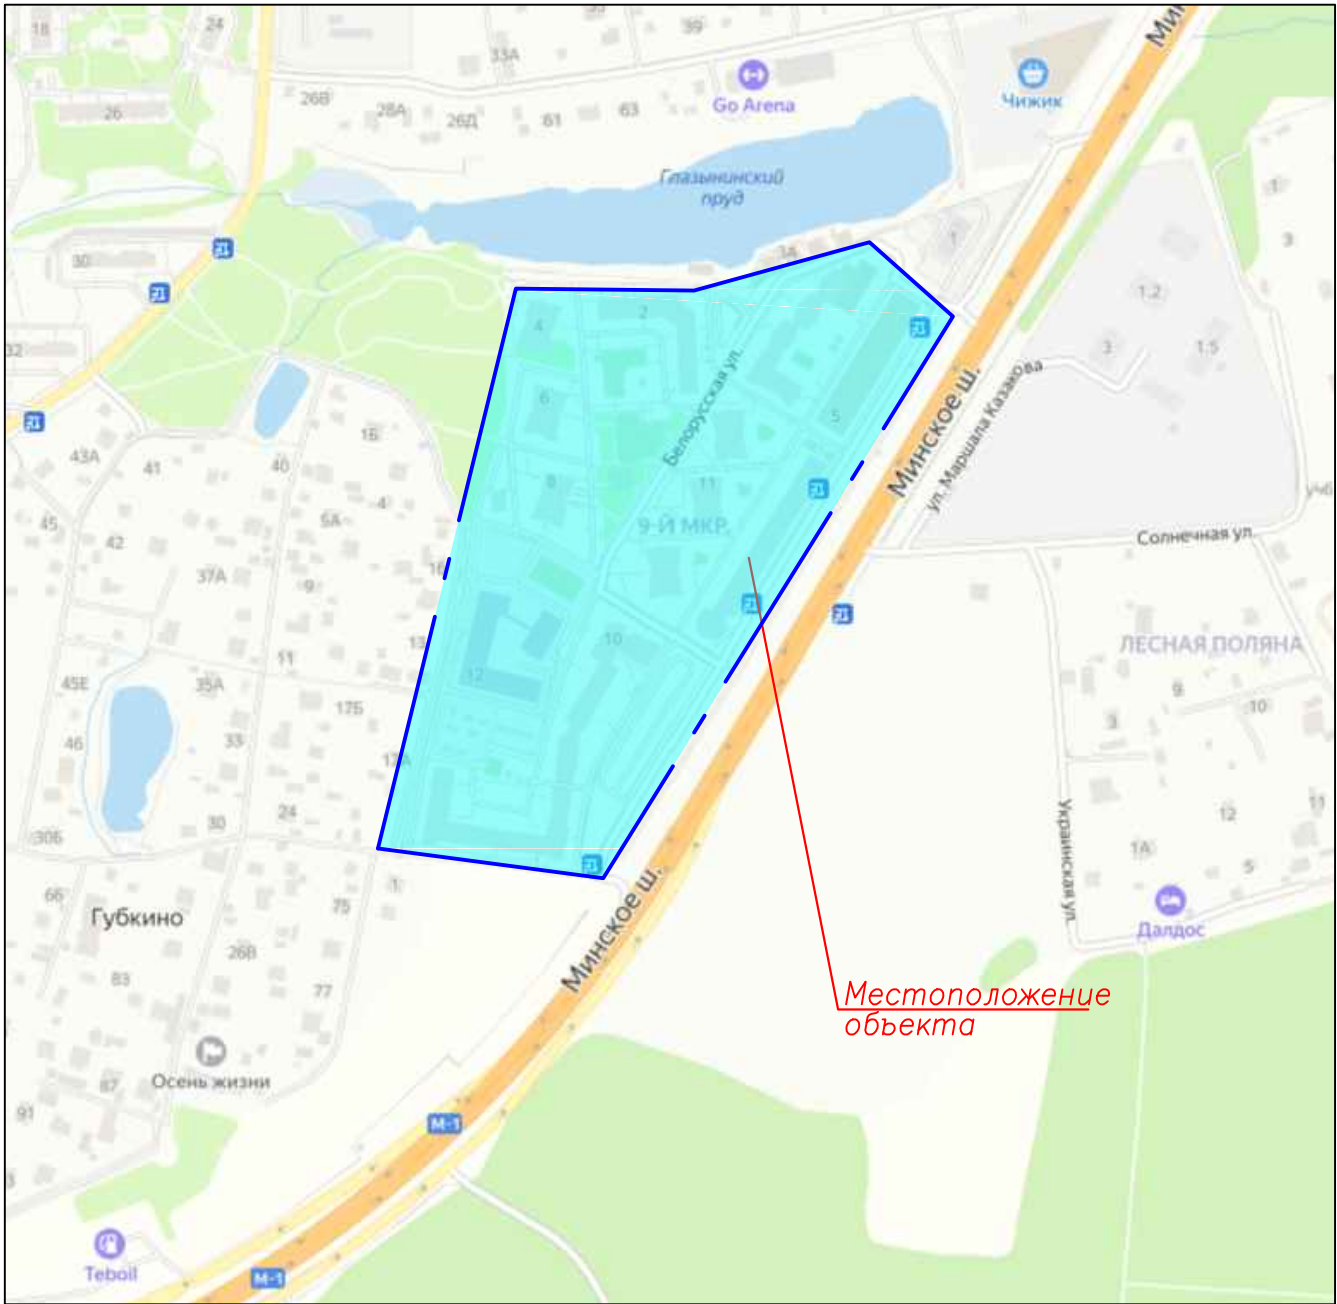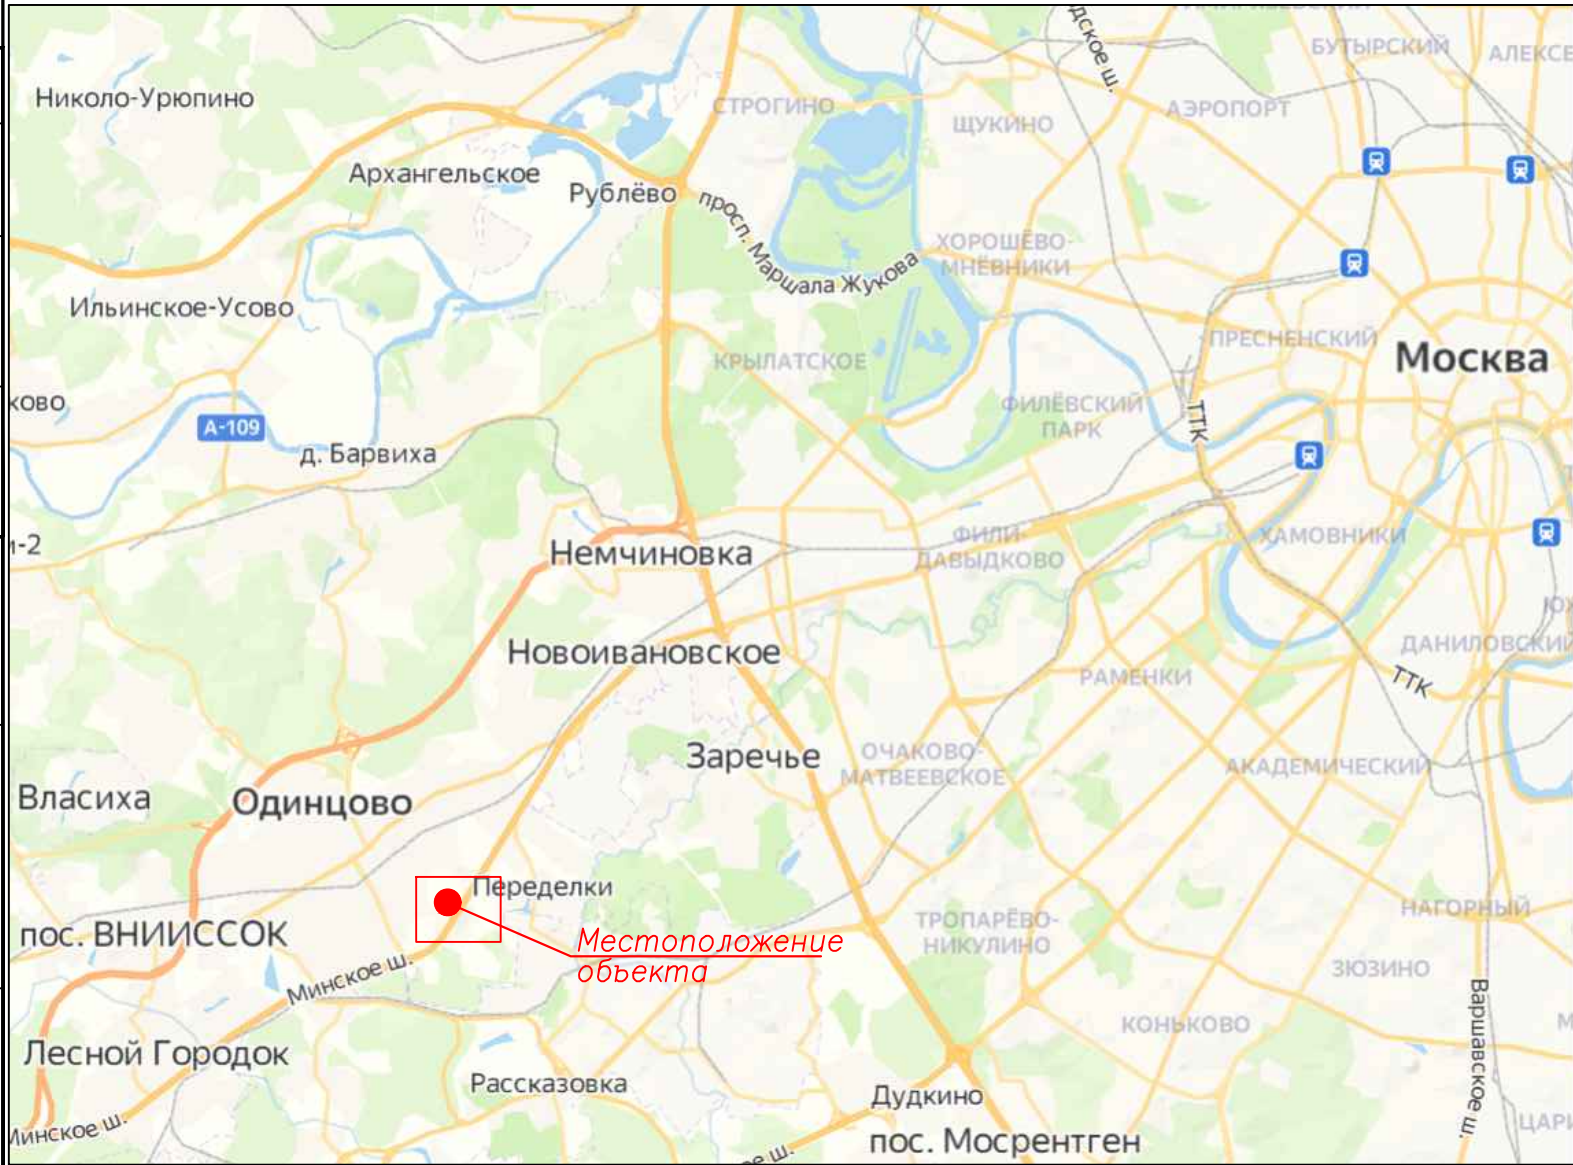


|           |         |           |        |         |         |   |                   |      |        |
|-----------|---------|-----------|--------|---------|---------|---|-------------------|------|--------|
|           |         |           |        |         |         | 11.2025– ОДД   |                   |      |        |
|           |         |           |        |         |         | Проект организации дорожного движения на территорию 9 мкр.<br>г. Одинцово ул. Белорусская Одинцовского городского округа<br>Московской области |                   |      |        |
| Изм.      | Кол.уч. | Лист      | № док. | Подпись | Дата    | Проект организации дорожного<br>движения   | Стадия            | Лист | Листов |
| ГИП       |         | Рядинская |        |         | 11.2025 |   | РД                | 2    |        |
| Разработ. |         | Рядинский |        |         | 11.2025 |   |                   |      |        |
| Н. Контр. |         | Шлеина    |        |         | 11.2025 |   |                   |      |        |
|           |         |           |        |         |         | Ситуационный план   | ИП Рядинский Е.А. |      |        |
|           |         |           |        |         |         |   |                   |      |        |
|           |         |           |        |         |         |   |                   |      |        |
|           |         |           |        |         |         |   |                   |      |        |

 

Щитки знаков (II типоразмер, тип Б)

- 700 мм  
□ 700 мм  
△ 900 мм

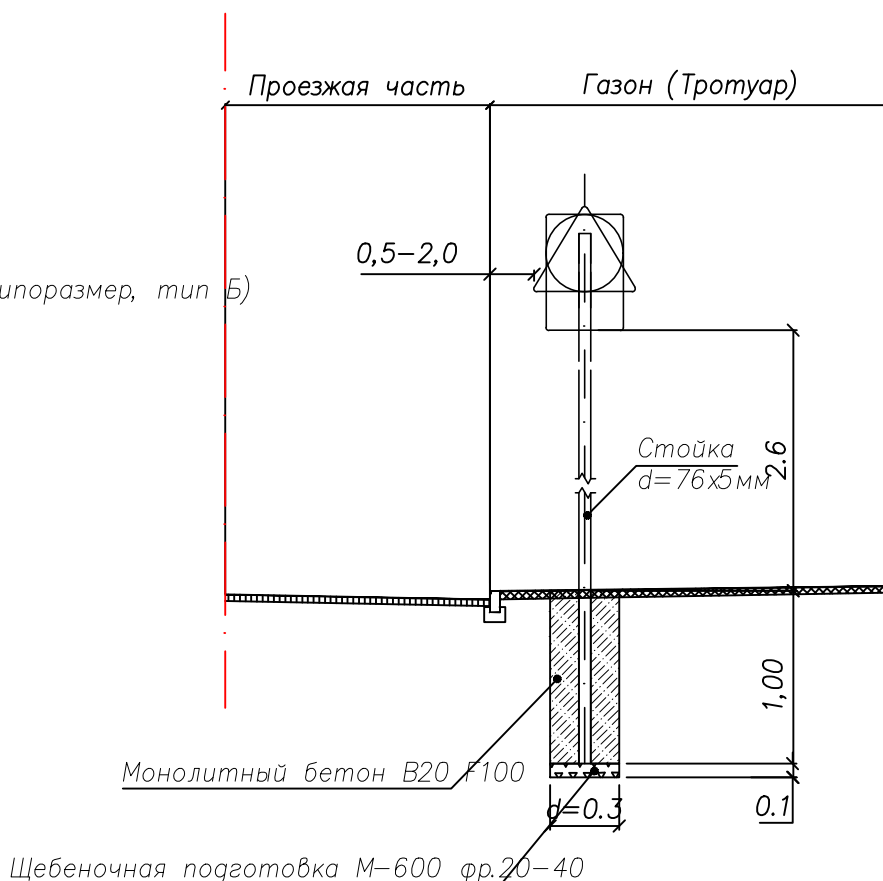

Пояснительная записка к установке стоек под навеску дорожных знаков.

1. Место установки стоек под дорожные знаки строго установлено утвержденной «Схемой организации дорожного движения на период постоянной эксплуатации».
2. Установка дорожных знаков должна соответствовать ГОСТ Р 52289–2019 «Технические средства организации дорожного движения. Правила применения».
3. Щитки знаков должны быть 2-ого типоразмера и изготовлены в соответствии требованиями ГОСТ 52290–2004 «Знаки дорожные».
4. Очередность размещения щитков знаков на одной опоре (сверху вниз) должна соответствовать пункту 5.1.8 ГОСТ Р 52289–2019.
5. Стойки знаков устанавливают с правой и левой стороны, вне проезжей части.
6. Стойки типовых и индивидуальных дорожных знаков следует устанавливать в соответствии с типовым альбомом серии 3.503.9–80 «Опоры дорожных знаков на автомобильных дорогах» выпуск 1.
7. Стойки типовых дорожных знаков рекомендуется изготавливать из металлических оцинкованных труб диаметром 76 мм, с толщиной стенки 5 мм.
8. Длина стоек дорожных знаков определяется из условия: минимально допустимое расстояние от нижнего края знака до поверхности дорожного покрытия должно составлять, при установке сбоку от проезжей части, вне населенных пунктов от 1,5 до 3,0м, в населенных пунктах от 2,0м до 4,0м, плюс величина заглубления стойки в грунт. При этом верхний край знака должен возвышаться над верхним концом стойки на 0,15м. В проекте рекомендована высота установки 2,6м.
9. Стойки знаков закапывают в грунт на глубину не менее 1,0м. Для обеспечения большей устойчивости вокруг неё устраивают кольцо из монолитного бетона марки не ниже В 20. Под стойкой устраивают щебеночное основание толщиной 0,1м.
10. На поверхности земли не допускается устраивать выступающих цоколей.
11. Все размеры на чертеже указаны в метрах.

11.2025–ОДД

Проект организации дорожного движения на территорию 9 мкр.  
г. Одинцово ул. Белорусская Одинцовского городского округа  
Московской области

| Изм.      | Кол.уч. | Лист      | № док. | Подпись | Дата    |
|-----------|---------|-----------|--------|---------|---------|
| ГИП       |         | Рядинская |        |         | 11.2025 |
| Разработ. |         | Рядинский |        |         | 11.2025 |
| Н.Контр.  |         | Шлеина    |        |         | 11.2025 |

Проект организации дорожного  
движения

| Стадия | Лист | Листов |
|--------|------|--------|
| РД     | 4    |        |

Схема установки типовых дорожных  
знаков

ИП Рядинский Е.А

Копировал

| Ведомость дорожных знаков на территории жилых домов |          |                           |           |                                           |                                                                                     |         |                                     |               |                   |            |        |  |
|-----------------------------------------------------|----------|---------------------------|-----------|-------------------------------------------|-------------------------------------------------------------------------------------|---------|-------------------------------------|---------------|-------------------|------------|--------|--|
| № п/п                                               |          | Номер знака по ГОСТ       |           | Наименование знака                        |                                                                                     |         |                                     | Кол-во знаков |                   | Примечание |        |  |
|                                                     |          | Знаки приоритета:         |           |                                           |                                                                                     |         |                                     |               |                   |            |        |  |
| 1                                                   |          | 1.17                      |           | Искусственная неровность                  |                                                                                     |         |                                     | 7             |                   |            |        |  |
| 2                                                   |          | 1.23                      |           | Дети                                      |                                                                                     |         |                                     | 5             |                   |            |        |  |
|                                                     |          | Знаки приоритета:         |           |                                           |                                                                                     |         |                                     |               |                   |            |        |  |
| 3                                                   |          | 2.4                       |           | Уступите дорогу                           |                                                                                     |         |                                     | 2             |                   |            |        |  |
| 4                                                   |          | 2.5                       |           | Движение без остановки запрещено          |                                                                                     |         |                                     | 9             |                   |            |        |  |
|                                                     |          | Запрещающие знаки:        |           |                                           |                                                                                     |         |                                     |               |                   |            |        |  |
| 5                                                   |          | 3.1                       |           | Въезд запрещен                            |                                                                                     |         |                                     | 18            |                   |            |        |  |
| 6                                                   |          | 3.13                      |           | Ограничение высоты                        |                                                                                     |         |                                     | 3             |                   |            |        |  |
| 7                                                   |          | 3.24                      |           | Ограничение максимальной скорости         |                                                                                     |         |                                     | 12            |                   |            |        |  |
| 8                                                   |          | 3.27                      |           | Стоянка запрещена                         |                                                                                     |         |                                     | 29            |                   |            |        |  |
|                                                     |          | Предписывающие знаки:     |           |                                           |                                                                                     |         |                                     |               |                   |            |        |  |
| 9                                                   |          | 4.1.2                     |           | Движение направо                          |                                                                                     |         |                                     | 2             |                   |            |        |  |
|                                                     |          | Знаки особых предписаний: |           |                                           |                                                                                     |         |                                     |               |                   |            |        |  |
| 10                                                  |          | 5.5                       |           | Дорога с односторонним движением          |                                                                                     |         |                                     | 1             |                   |            |        |  |
| 11                                                  |          | 5.6                       |           | Конец дороги с односторонним движением    |                                                                                     |         |                                     | 3             |                   |            |        |  |
| 12                                                  |          | 5.7.1                     |           | Въезд на дорогу с односторонним движением |                                                                                     |         |                                     | 4             |                   |            |        |  |
| 13                                                  |          | 5.7.2                     |           |                                           |                                                                                     |         |                                     | 3             |                   |            |        |  |
| 14                                                  |          | 5.20                      |           | Искусственная неровность                  |                                                                                     |         |                                     | 36            |                   |            |        |  |
| 15                                                  |          | 5.21                      |           | Жилая зона                                |                                                                                     |         |                                     | 4             |                   |            |        |  |
| 16                                                  |          | 5.22                      |           | Конец жилой зоны                          |                                                                                     |         |                                     | 4             |                   |            |        |  |
|                                                     |          | Таблички:                 |           |                                           |                                                                                     |         |                                     |               |                   |            |        |  |
| 17                                                  |          | 8.2.1                     |           | Зона действия                             |                                                                                     |         |                                     | 10            |                   |            |        |  |
| 18                                                  |          | 8.2.2                     |           | Зона действия                             |                                                                                     |         |                                     | 17            |                   |            |        |  |
| 19                                                  |          | 8.2.3                     |           | Зона действия                             |                                                                                     |         |                                     | 2             |                   |            |        |  |
| 20                                                  |          | 8.2.4                     |           | Зона действия                             |                                                                                     |         |                                     | 9             |                   |            |        |  |
| 21                                                  |          | 8.2.5                     |           | Зона действия                             |                                                                                     |         |                                     | 1             |                   |            |        |  |
| 22                                                  |          | 8.2.6                     |           | Зона действия                             |                                                                                     |         |                                     | 2             |                   | 10м        |        |  |
| 23                                                  |          | 8.3.2                     |           | Направления действия                      |                                                                                     |         |                                     | 1             |                   |            |        |  |
| 24                                                  |          | 8.3.3                     |           | Направления действия                      |                                                                                     |         |                                     | 2             |                   |            |        |  |
| 25                                                  |          | 8.4.11                    |           | Кроме вида транспортного средства         |                                                                                     |         |                                     | 4             |                   |            |        |  |
| 26                                                  |          | 8.5.4                     |           | Время действия                            |                                                                                     |         |                                     | 9             |                   |            |        |  |
| 27                                                  |          | 8.6.1                     |           | Способ постановки                         |                                                                                     |         |                                     | 2             |                   |            |        |  |
| 28                                                  |          | 8.17                      |           | Инвалиды                                  |                                                                                     |         |                                     | 14            |                   |            |        |  |
| 29                                                  |          | 8.24                      |           | Работает эвакуатор                        |                                                                                     |         |                                     | 26            |                   |            |        |  |
|                                                     |          | Итого:                    |           |                                           |                                                                                     |         |                                     | 270           |                   |            |        |  |
| Взам. инв. №                                        |          |                           |           |                                           |                                                                                     |         | 11.2025-ОДД                         |               |                   |            |        |  |
|                                                     |          |                           |           |                                           |                                                                                     |         |                                     |               |                   |            |        |  |
|                                                     | Изм.     | Кол.у                     | Лист      | № док                                     | Подпись                                                                             | Дата    |                                     |               |                   |            |        |  |
|                                                     | ГИП      |                           | Рядинская |                                           |  | 11.2025 | Ведомость установки дорожных знаков |               | Стадия            | Лист       | Листов |  |
|                                                     | Разрабо- |                           | Рядинский |                                           |  | 11.2025 |                                     |               | Р                 | 5          |        |  |
| Инв.№ орг.                                          |          |                           |           |                                           |                                                                                     |         |                                     |               | ИП Рядинский Е.А. |            |        |  |
|                                                     |          |                           |           |                                           |                                                                                     |         |                                     |               |                   |            |        |  |
Ведомость дорожной разметки

| № п/п  | Номер разметки по ГОСТ    | Количество | Длина, м | Площадь окрашиваемой поверхности, м2 | Площадь окрашиваемого в цвете, м2 |
|--------|---------------------------|------------|----------|--------------------------------------|-----------------------------------|
| 1      | 1.1                       |            | 129      | 12,9                                 | 0,0                               |
| 2      | 1.7                       |            | 162      | 8,1                                  | 0,0                               |
| 3      | 1.25                      |            | 202,5    | 81                                   |                                   |
| 4      | 1.14.1                    |            | 364      | 145,6                                |                                   |
| 5      | площадка пожарной техники | 19         |          | 620,7                                | 620,7                             |
|        |                           |            |          |                                      |                                   |
| Итого: |                           |            | 3454,3   | 966,7                                | 620,7                             |

|              |              |                |           |       |                                                                                     |         |                             |        |      |        |
|--------------|--------------|----------------|-----------|-------|-------------------------------------------------------------------------------------|---------|-----------------------------|--------|------|--------|
| Инв. № инв.  | Взам. инв. № | Подпись и дата |           |       |                                                                                     |         |                             |        |      |        |
|              |              |                |           |       |                                                                                     |         |                             |        |      |        |
| Инв. № ориг. |              |                |           |       |                                                                                     |         | 11.2025-ОДД                 |        |      |        |
|              | Изм.         | Кол.у          | Лист      | № док | Подпись                                                                             | Дата    |                             |        |      |        |
|              | ГИП          |                | Рядинская |       |  | 11.2025 | Ведомость дорожной разметки | Стадия | Лист | Листов |
|              | Разрабо-     |                | Рядинский |       |  | 11.2025 |                             | Р      | 6    |        |
|              |              |                |           |       |                                                                                     |         | ИП Рядинский Е.А.           |        |      |        |
|              |              |                |           |       |                                                                                     |         |                             |        |      |        |
|              |              |                |           |       |                                                                                     |         |                             |        |      |        |