

СХЕМА ГРАНИЦ СЕРВИТУТА  
на кадастровом плане территории



Условный номер кадастрового участка: 50:20:0010336:3У1		
Площадь земельного участка: 67,50 кв.м.		
Наименование точки	Координаты точек	
	X	Y
т. 1	464317.879	2176433.438
т. 2	464320.379	2176433.438
т. 3	464320.379	2176460.438
т. 4	464317.879	2176460.440
т. 1	464317.879	2176433.438

Условный номер кадастрового участка: 50:20:0010336:3У2		
Площадь земельного участка: 23,72 кв.м.		
Наименование точки	Координаты точек	
	X	Y
т. 5	464317.888	2176416.435
т. 6	464320.388	2176416.431
т. 7	464320.396	2176425.935
т. 8	464317.903	2176425.935
т. 5	464317.888	2176416.435

# СХЕМА ГРАНИЦ ПУБЛИЧНОГО СЕРВИТУТА

КЛ-10кВ

М 1:500

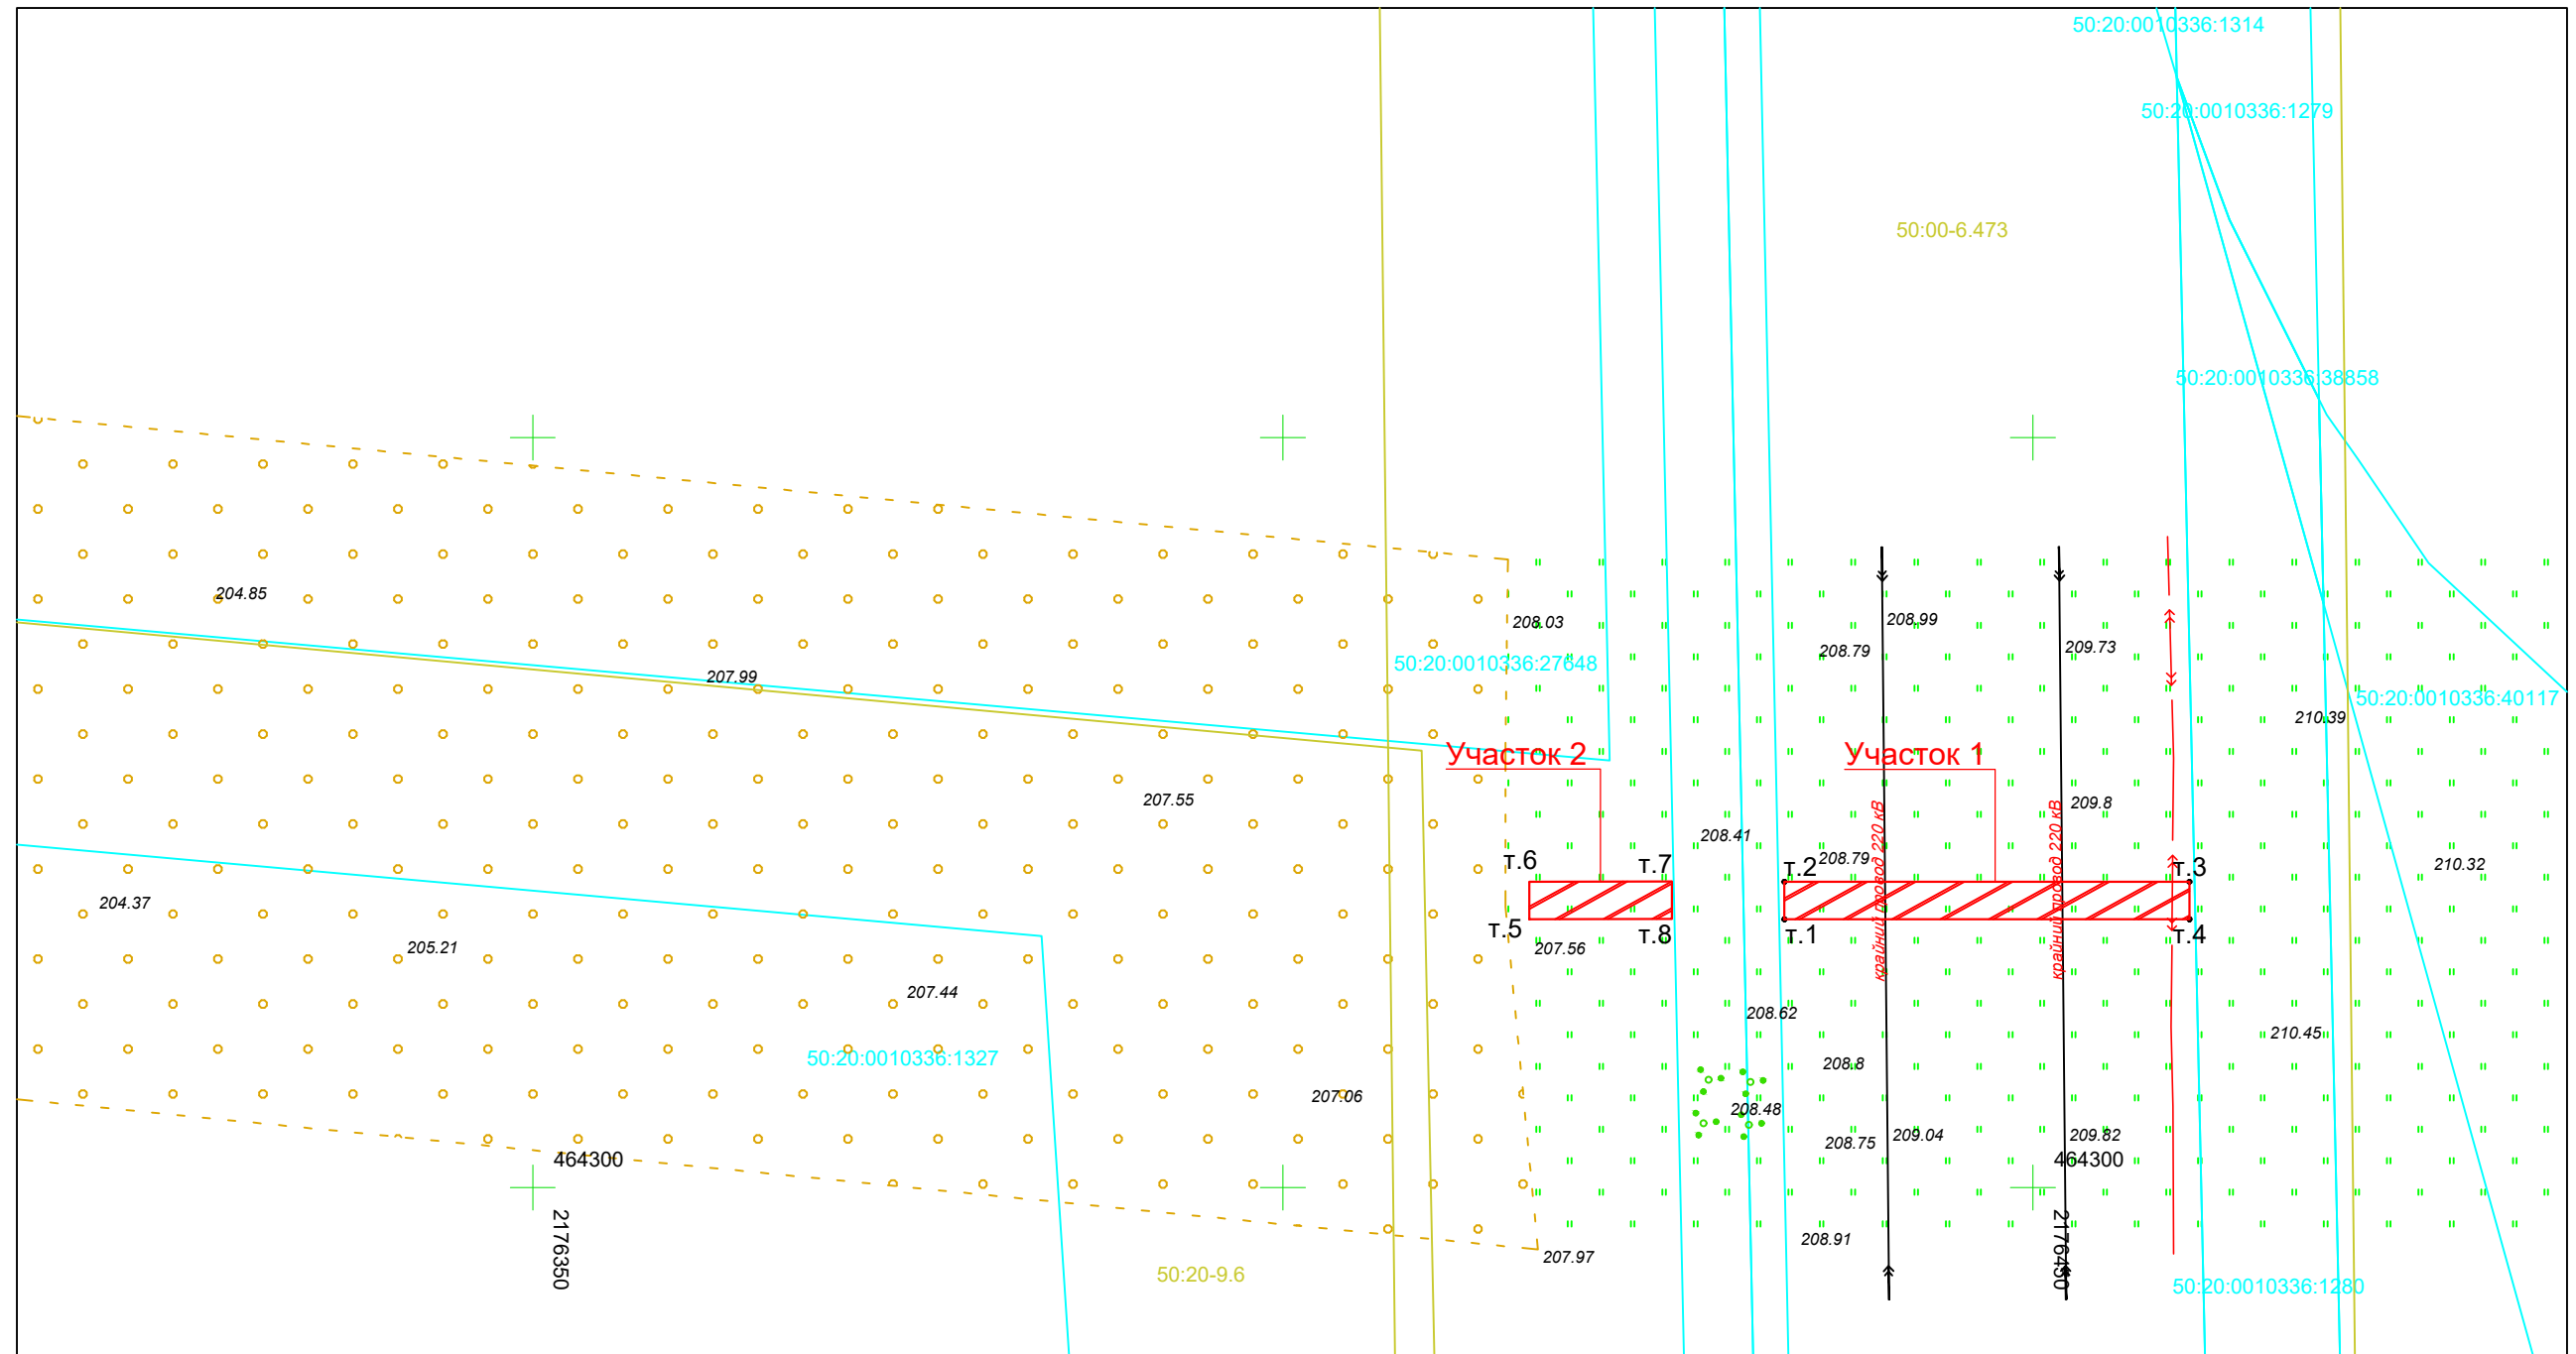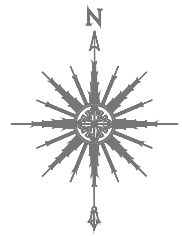

Условные обозначения:

- - границы участков, прошедших ГКУ;
- 50:20:0000000:0000 - кадастровый номер земельного участка;
- - вновь образуемая граница публичного сервитута, сведения о котором достаточны для определения ее местоположения;
- - характерная точка границы зоны публичного сервитута, сведения о которой достаточны для определения ее местоположения;
- т.2 - номер характерных точек границы публичного сервитута;

Согласовано


Взам. инв №

Подпись и дата

Инв. № Подл.