

Схема размещения гаражей, являющихся некапитальными сооружениями,

стоянок технических или других средств передвижения инвалидов вблизи их места жительства

Местоположение/кадастровый №: Московская область,


Одинцовский г.о., г.Кубинка-10, кадастровый номер квартала 50:20:0070905

Площадь земельного участка: 14 кв.м.

Категория земель: земли населенных пунктов

Вид разрешенного использования: в соответствии с территориальной зоной

Обеспечение доступа: земли общего пользования

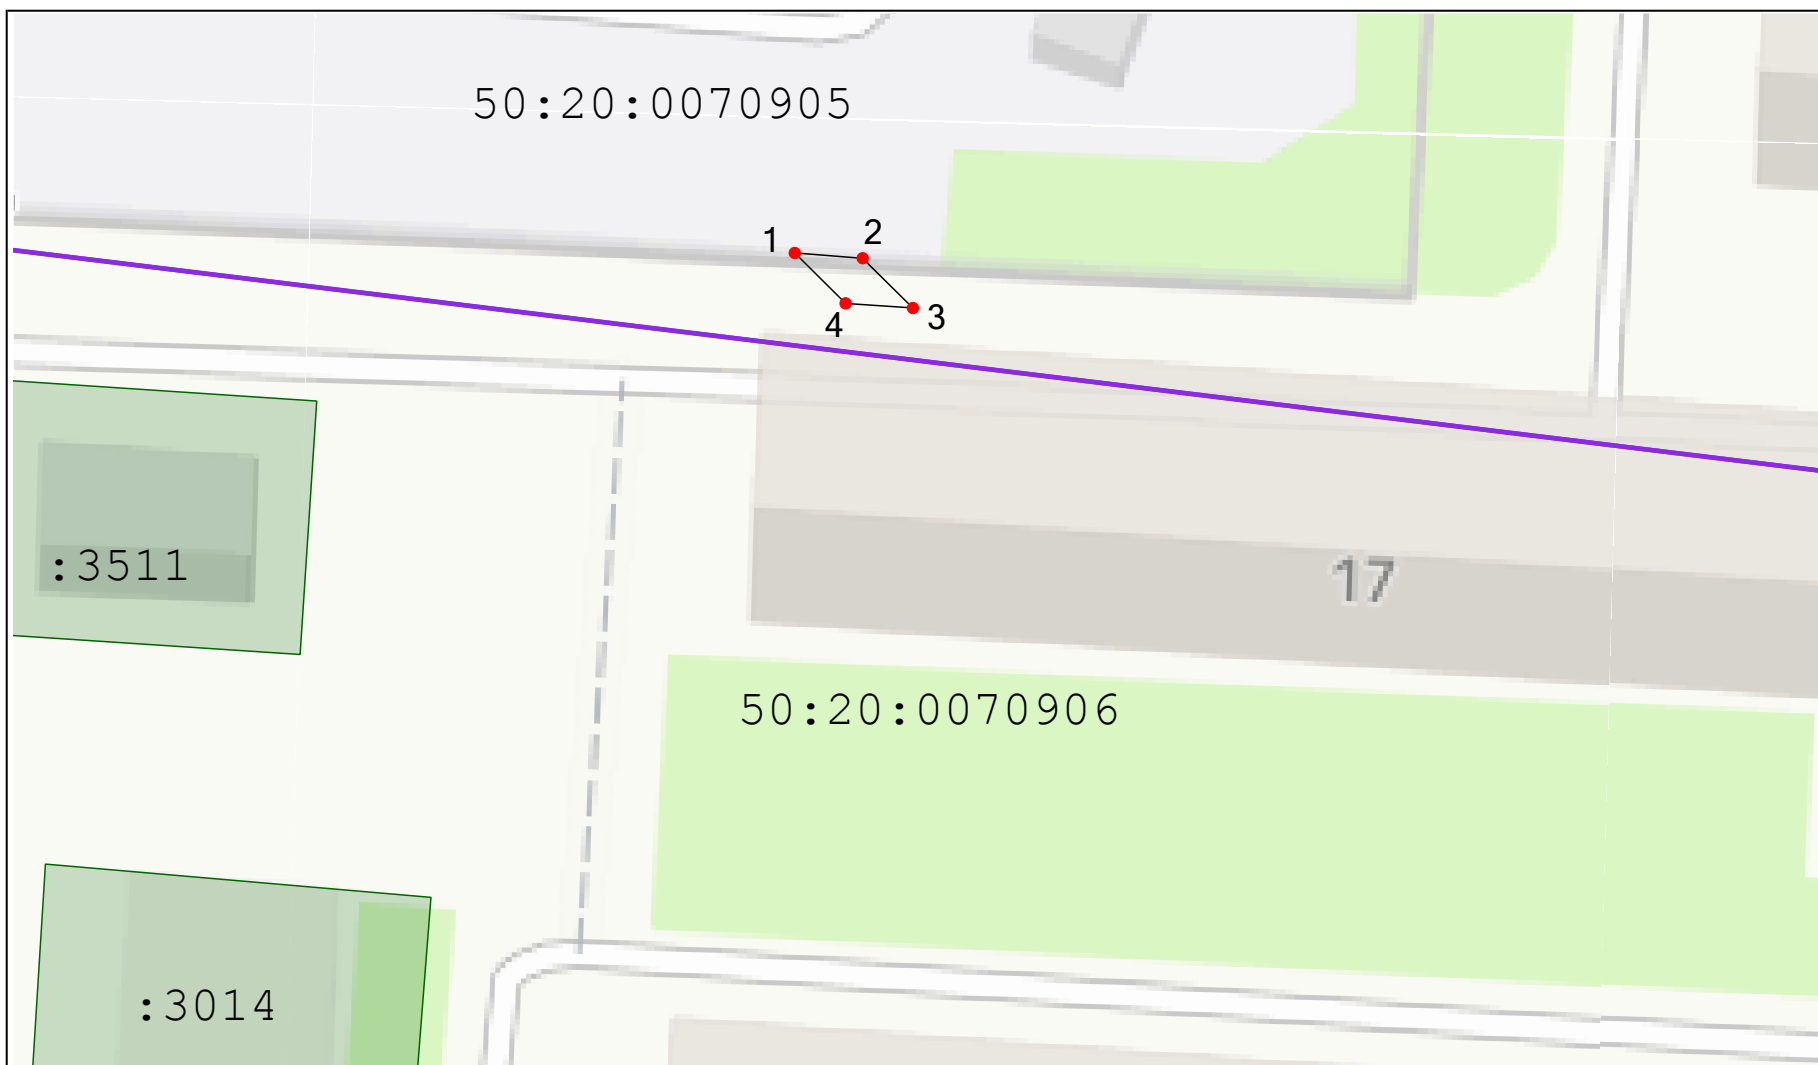

Масштаб 1:500

Условные обозначения:

- - существующая часть границы, имеющиеся в ЕГРН сведения о которой достаточны для определения её на местности
- - вновь образованная часть границы, сведения о которой достаточны для определения ее местоположения
- 50:20:0010518 - кадастровый номер квартала
- :321 - кадастровый номер земельного участка по сведениям ЕГРН
- :ЗУ1 - обозначение образуемого земельного участка
- - характерная точка границы земельного участка, сведения о которой отсутствуют в ЕГРН, местоположение которой определено при кадастровых работах (новая характерная точка)
- 1 - обозначение характерной точки границы, сведения о которой позволяют однозначно определить ее положение на местности
- 50.20.1.1.399 - зона с особыми условиями использования территорий
- земли общего пользования

Описание границ смежных землепользователей от 1 до 1 - земли неразграниченной гос.собственности МСК-50, зона 2

Геоданные

№ п/п	Имя точки	X, м	Y, м	Дирекцион. угол	S, м
:ЗУ1					
1	1	443 047,08	2 136 959,04	94° 24,8'	4,51
2	2	443 046,73	2 136 963,54	134° 42,8'	4,68
3	3	443 043,44	2 136 966,87	273° 57,7'	4,47
4	4	443 043,74	2 136 962,41	314° 42,8'	4,74
1	1	443 047,08	2 136 959,04		

Экспликация земель

Кадастровый номер	Площадь, кв.м.
	14 кв.м.
- земли неразграниченной государственной собственности	