

ВНЕСЕНИЕ ИЗМЕНЕНИЙ В ПРАВИЛА ЗЕМЛЕПОЛЬЗОВАНИЯ И ЗАСТРОЙКИ ТЕРРИТОРИИ (ЧАСТИ ТЕРРИТОРИИ) ОДИНЦОВСКОГО ГОРОДСКОГО ОКРУГА МОСКОВСКОЙ ОБЛАСТИ ПРИМЕНИТЕЛЬНО К ЗЕМЕЛЬНЫМ УЧАСТКАМ С КАДАСТРОВЫМИ НОМЕРАМИ 50:20:0000000:309249, 50:20:0000000:309250, 50:20:0000000:309251

КАРТА ГРАДОСТРОИТЕЛЬНОГО ЗОНИРОВАНИЯ С ОТОБРАЖЕНИЕМ ГРАНИЦЫ НАСЕЛЕННОГО ПУНКТА, ГРАНИЦ ЗОН С ОСОБЫМИ УСЛОВИЯМИ ИСПОЛЬЗОВАНИЯ ТЕРРИТОРИЙ, ГРАНИЦ ТЕРРИТОРИЙ ОБЪЕКТОВ КУЛЬТУРНОГО НАСЛЕДИЯ И ГРАНИЦ ТЕРРИТОРИЙ ИСТОРИЧЕСКИХ ПОСЕЛЕНИЙ (ПО СВЕДЕНИЯМ ИСОГД МО)

Условные обозначения:

Границы

- Разработки
- Населённых пунктов
- Земельных участков (по данным ЕГРН)
- Территориальных зон

Территориальные зоны


- О-2.8 - Зона специализированной общественной застройки

Зоны с особыми условиями использования территорий

- Зона охраняемого объекта
- Третья подзона аэродрома Москва (Внуково) (в соответствии с Приказом об установлении приаэродромной территории аэродрома Москва (Внуково) от 17.04.2020 № 394-П)
- Пятая подзона аэродрома Москва (Внуково) (в соответствии с Приказом об установлении приаэродромной территорииаэродрома Москва (Внуково) от 17.04.2020 № 394-П)
- Шестая подзона аэродрома Москва (Внуково) (в соответствии с Приказом об установлении приаэродромной территории аэродрома Москва (Внуково) от 17.04.2020 № 394-П)
- Приаэродромная территория

Подписи территориальных зон

- О-2.8 - Виды территориальных зон
  - Предельное количество надземных этажей
- (9) - Предельная высотность (в метрах)

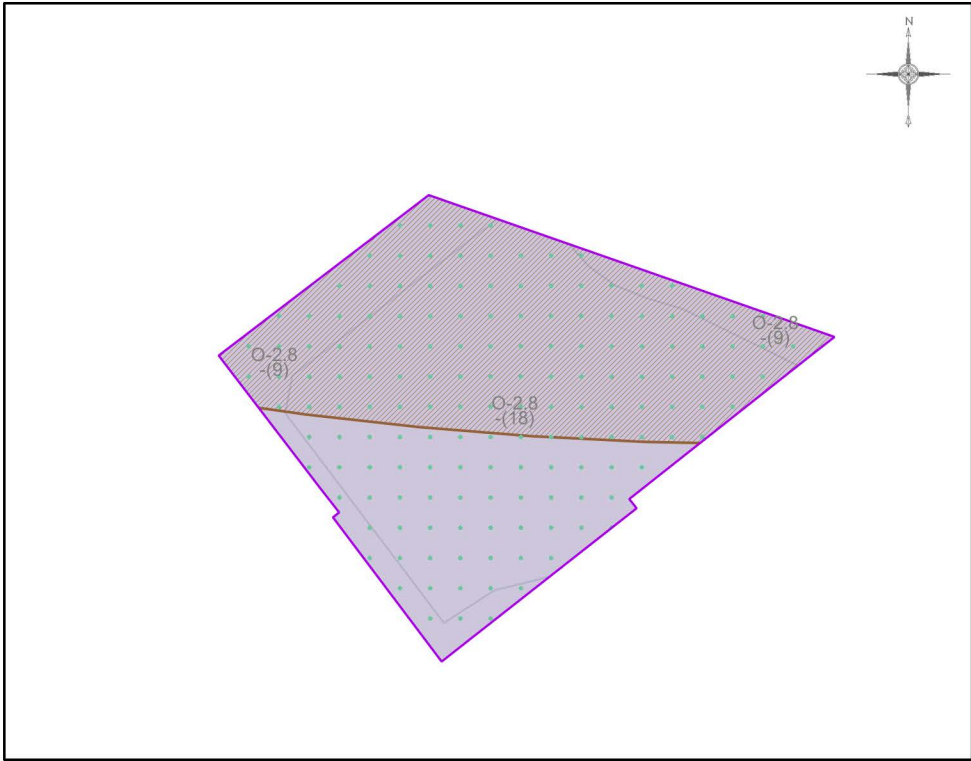

Примечание:

- Рассматриваемая территория полностью расположена в границах зон с особыми уловиями использования территорий: Третья, Пятая и Шестая подзоны аэродрома Москва (Внуково).

| Должность                | ФИО              | Подпись | Дата | Договор от 17.01.2025 № 007-2025-Э  |                                   |      |        |
|--------------------------|------------------|---------|------|---|-----------------------------------|------|--------|
| Зам. нач. отд. №1 МГП    | Д.М. Пападопулос |         |      | Московская область, Одинцовский городской округ   |                                   |      |        |
| ГИП отд. № 1 МГП         | Д.А. Косенко     |         |      |   |                                   |      |        |
| ГИП отд. № 1 МГП         | А.В. Склярова    |         |      |   |                                   |      |        |
| Глав. спец. отд. № 1 МГП | А.С. Марченкова  |         |      |   |                                   |      |        |
|                          |                  |         |      | Внесение изменений в Правила землепользования и застройки территории (части территории) Одинцовского городского округа Московской области применительно к земельным участкам с кадастровыми номерами<br>50:20:0000000:309249, 50:20:0000000:309250, 50:20:0000000:309251  | Стадия                            | Лист | Листов |
|                          |                  |         |      |   | ГД                                | 2.1  | 3      |
|                          |                  |         |      |   | НИ и ПИ градостроительства        |      |        |
|                          |                  |         |      |   | ГАУ МО «НИиПИ градостроительства» |      |        |
| Проверил                 | Д.М. Пападопулос |         |      | Карта градостроительного зонирования с отображением границы населенного пункта, границ зон с особыми условиями использования территорий, границ территорий объектов культурного наследия и границ территорий исторических поселений (по сведениям ИСОГД МО)<br>Масштаб 1:10000 (Разработано в М 1:10000, выведено на печать в М 1:2000) |                                   |      |        |