

Схема размещения гаражей, являющихся некапитальными сооружениями,

стоянок технических или других средств передвижения инвалидов вблизи их места жительства

Местоположение/кадастровый №: Московская область,


Одинцовский г.о., с.Ершово, кадастровый номер квартала 50:20:0050515

Площадь земельного участка: 12 кв.м.

Категория земель: земли населенных пунктов

Вид разрешенного использования: в соответствии с территориальной зоной

Обеспечение доступа: земли общего пользования

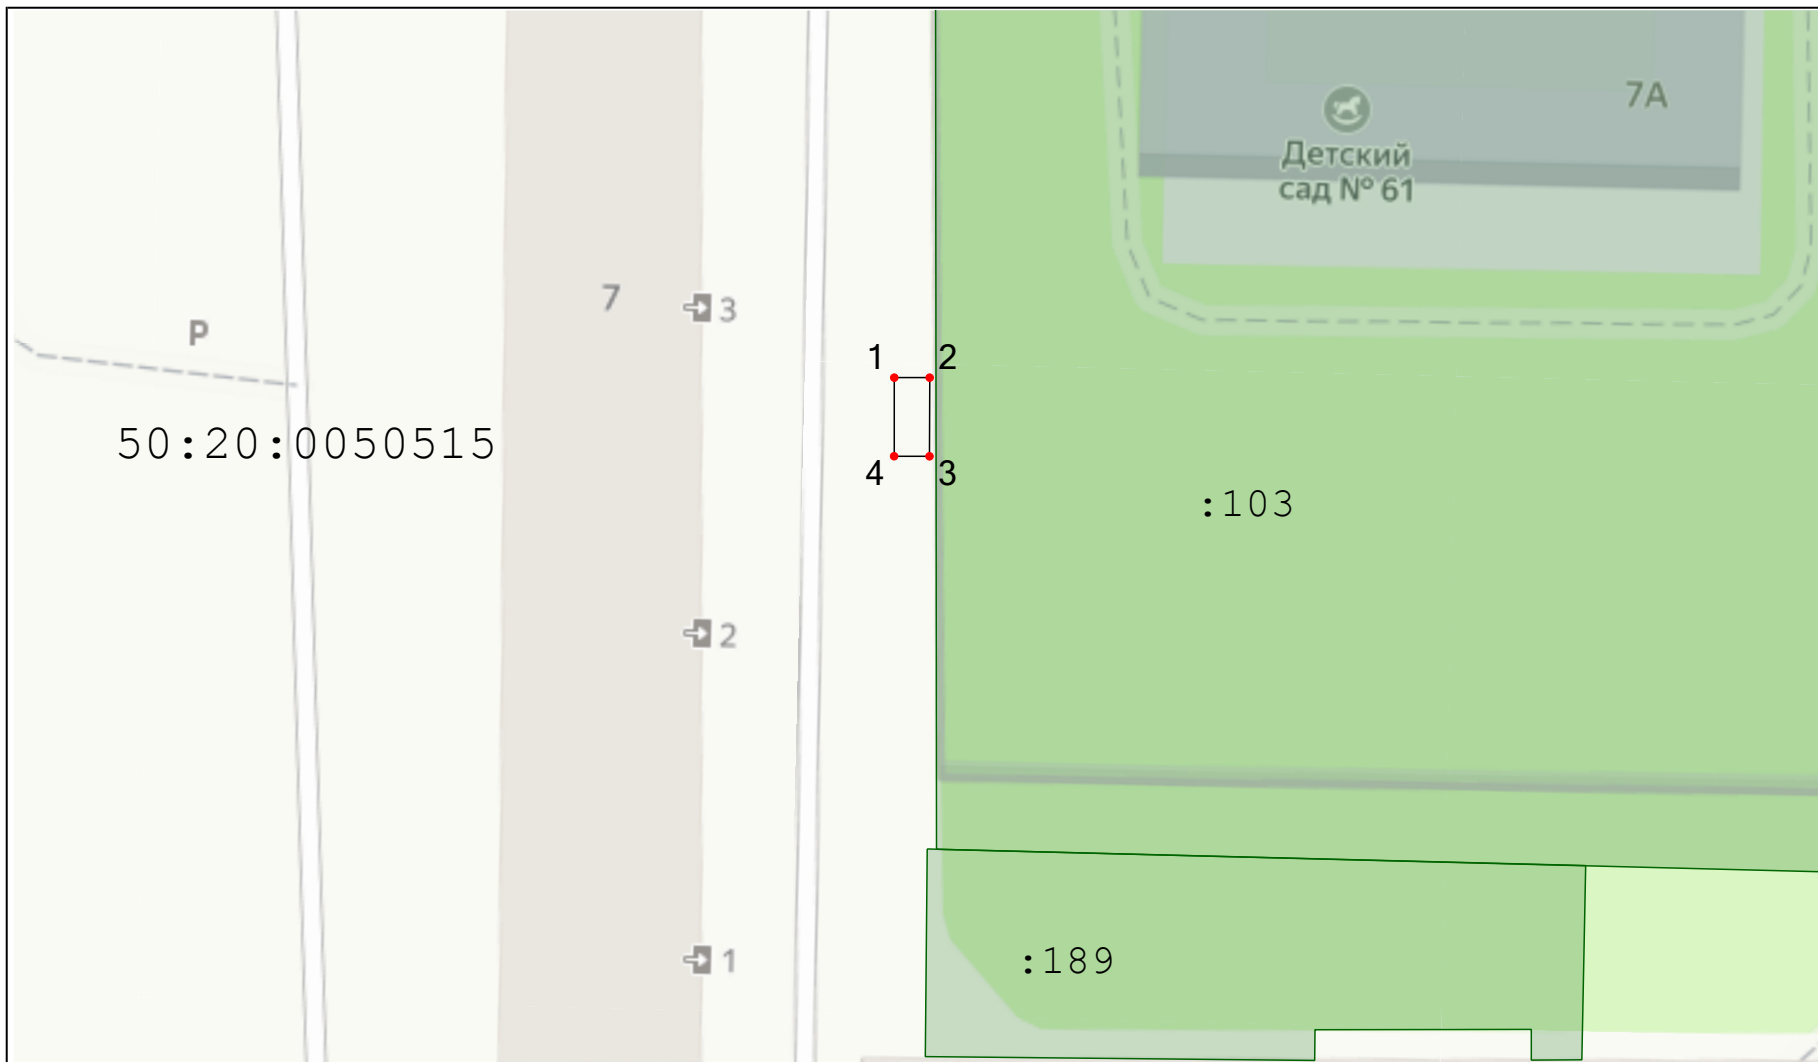

Масштаб 1:500

Условные обозначения:

- - существующая часть границы, имеющиеся в ЕГРН сведения о которой достаточны для определения её на местности
- - вновь образованная часть границы, сведения о которой достаточны для определения ее местоположения
- 50:20:0010518 - кадастровый номер квартала
- :321 - кадастровый номер земельного участка по сведениям ЕГРН
- :ЗУ1 - обозначение образуемого земельного участка
- - характерная точка границы земельного участка, сведения о которой отсутствуют в ЕГРН, местоположение которой определено при кадастровых работах (новая характерная точка)
- 1 - обозначение характерной точки границы, сведения о которой позволяют однозначно определить ее положение на местности
- 50.20.1.1.399 - зона с особыми условиями использования территорий
- земли общего пользования

Описание границ смежных землепользователей от 1 до 1 - земли неразграниченной гос.собственности МСК-50, зона 2

Геоданные

№ п/п	Имя точки	X, м	Y, м	Дирекцион. угол	S, м
:ЗУ1					
1	1	470 041,46	2 147 978,10	89° 60,0'	2,34
2	2	470 041,46	2 147 980,44	180° 6,9'	5,20
3	3	470 036,26	2 147 980,43	270° 6,9'	2,34
4	4	470 036,26	2 147 978,09	0° 6,9'	5,20
1	1	470 041,46	2 147 978,10		

Экспликация земель

Кадастровый номер	Площадь, кв.м.
	12 кв.м.
- земли неразграниченной государственной собственности	