

Схема размещения гаражей, являющихся некапитальными сооружениями,

стоянок технических или других средств передвижения инвалидов вблизи их места жительства

Местоположение/кадастровый №: Московская область,


Одинцовский г.о., г. Одинцово, ул. Северная, кадастровый номер квартала 50:20:0040111

Площадь земельного участка: 13 кв.м.

Категория земель: земли населенных пунктов

Вид разрешенного использования: в соответствии с территориальной зоной

Обеспечение доступа: земли общего пользования

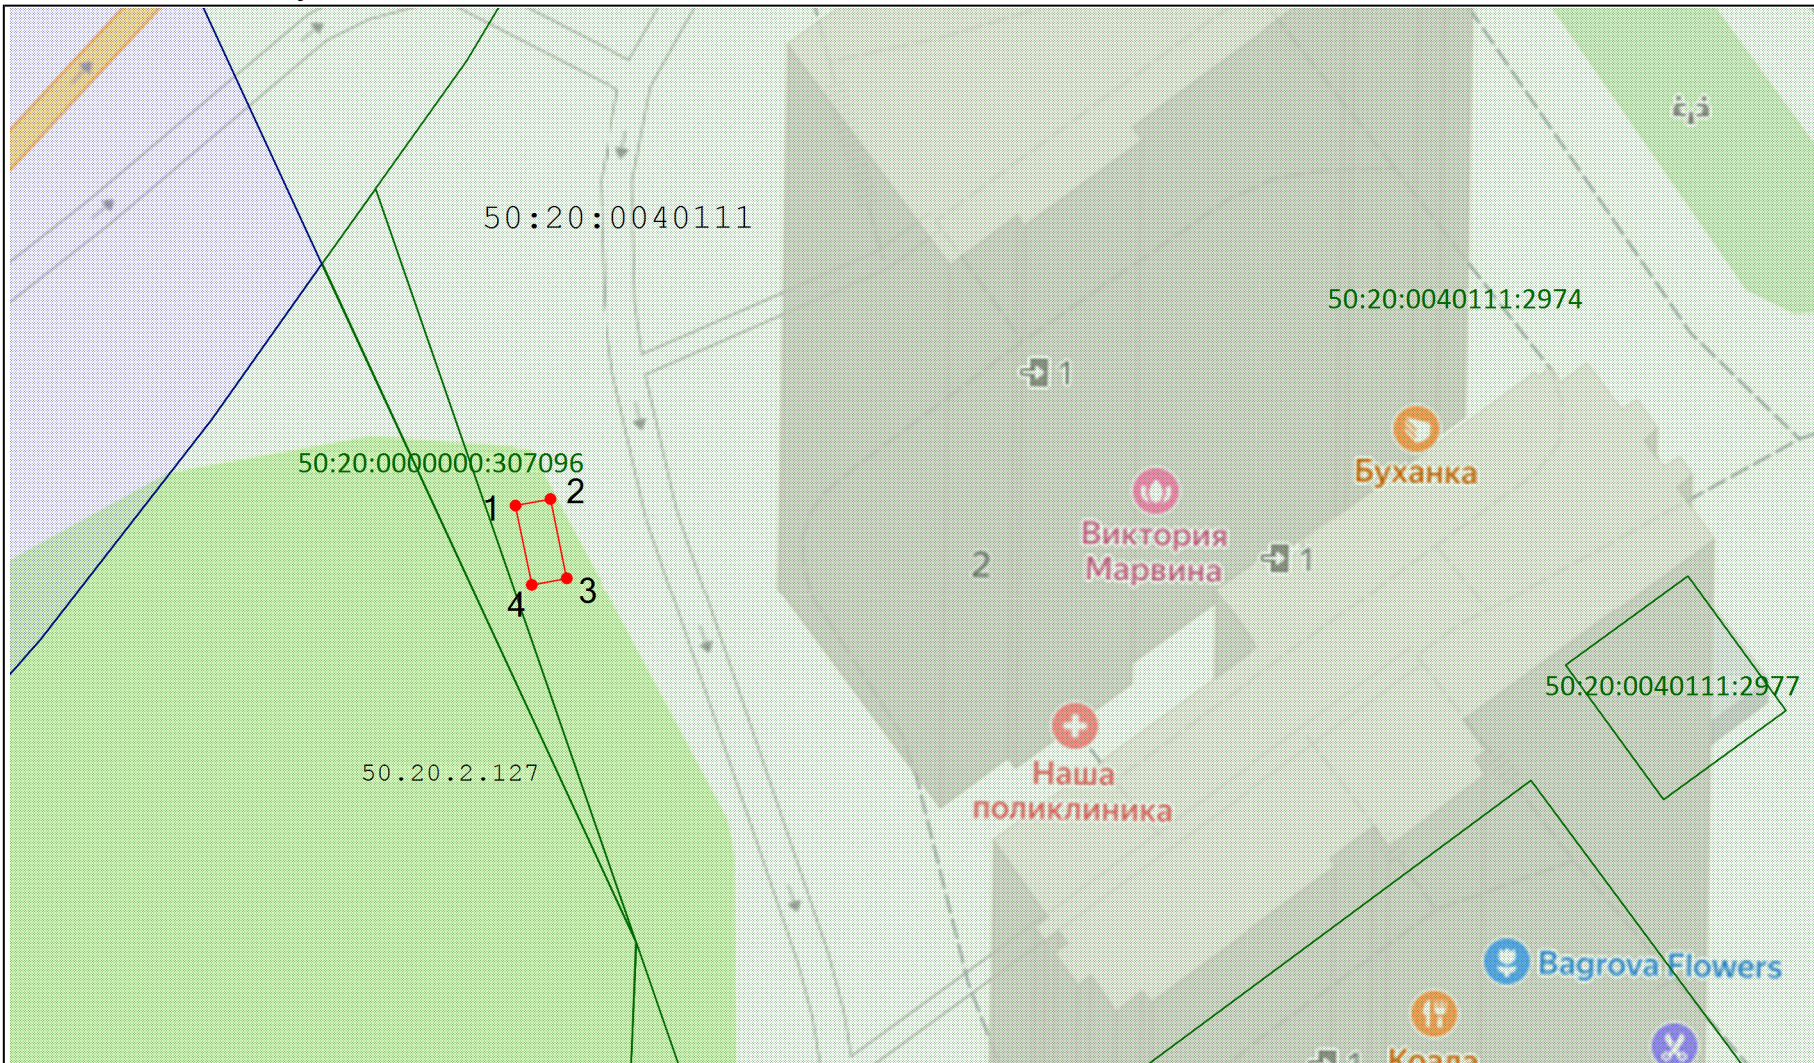

Масштаб 1:500

Условные обозначения:

— граница кадастрового квартала

— существующая часть границы, имеющиеся в ЕГРН сведения о которой достаточны для определения её на местности

— вновь образованная часть границы, сведения о которой достаточны для определения ее местоположения

50:49:0010110 - кадастровый номер квартала

:321 - кадастровый номер земельного участка по сведениям ЕГРН

:3У1 - обозначение образуемого земельного участка

• - характерная точка границы земельного участка, сведения о которой отсутствуют в ЕГРН, местоположение которой определено при кадастровых работах (новая характерная точка)

1 - обозначение характерной точки границы, сведения о которой позволяют однозначно определить ее положение на местности

50.20.1.399 - зона с особыми условиями использования территорий

— земли общего пользования

Описание границ смежных землепользователей от н1 до н1 - 50:20:0040111:2974

Геоданные: МСК-50, зона 2

№ п/п	Имя точки	X, м	Y, м	Дирекцион. угол	S, м
Общая площадь - 13 кв.м.					
1	1	460 711,58	2 171 518,11		
2	2	460 712,01	2 171 520,42	79° 21,8'	2,35
3	3	460 706,77	2 171 521,49	168° 24,5'	5,35
4	4	460 706,34	2 171 519,18	259° 21,8'	2,35
1	1	460 711,58	2 171 518,11	348° 24,5'	5,35

Экспликация земель

Кадастровый номер	Площадь, кв.м.
<div style="border: 1px solid red; width: 20px; height: 10px; display: inline-block;"></div> - земли неразграниченной государственной собственности	13 кв.м.