

Схема размещения гаражей, являющихся некапитальными сооружениями,

стоянок технических или других средств передвижения инвалидов вблизи их места жительства

Местоположение/кадастровый №: Московская область,


Одинцовский г.о., п. Новый Городок, кадастровый номер квартала 50:20:0090412

Площадь земельного участка: 53 кв.м.

Категория земель: земли населенных пунктов

Вид разрешенного использования: в соответствии с территориальной зоной

Обеспечение доступа: земли общего пользования

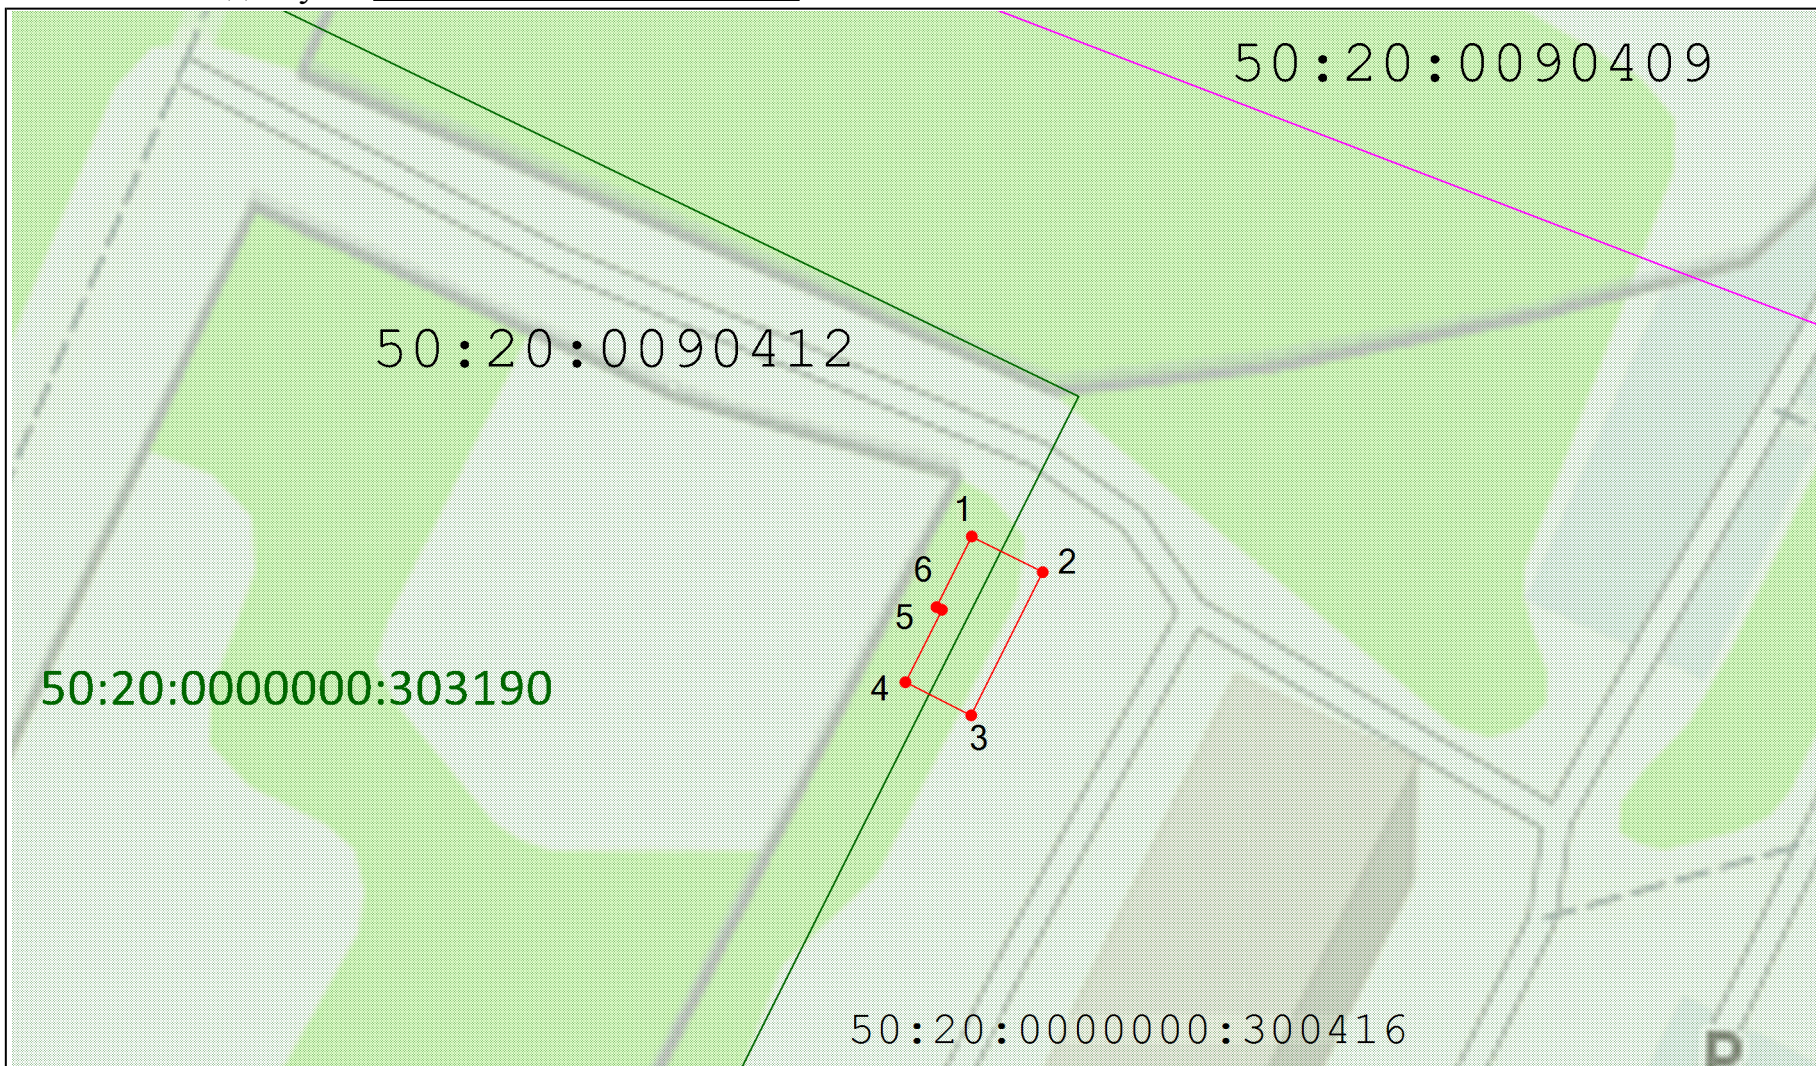

Масштаб 1:500

Условные обозначения:

— - граница кадастрового квартала

— - существующая часть границы, имеющиеся в ЕГРН сведения о которой достаточны для определения её на местности

— - вновь образованная часть границы, сведения о которой достаточны для определения ее местоположения

50:49:0010110 - кадастровый номер квартала

:321 - кадастровый номер земельного участка по сведениям ЕГРН

:3У1 - обозначение образуемого земельного участка

• - характерная точка границы земельного участка, сведения о которой отсутствуют в ЕГРН, местоположение которой определено при кадастровых работах (новая характерная точка)

1 - обозначение характерной точки границы, сведения о которой позволяют однозначно определить ее положение на местности

■ - земли общего пользования

Описание границ смежных землепользователей

от 1 до 2 - 50:20:0000000:303190, 50:20:0000000:300416

от 2 до 3 - 50:20:0000000:300416

от 3 до 4 - 50:20:0000000:300416, 50:20:0000000:303190

от 4 до 1 - 50:20:0000000:303190

Геоданные: МСК-50, зона 2

№ п/п	Имя точки	X, м	Y, м	Дирекцион. угол	S, м
общая площадь - 53 кв.м.					
1	1	454 532,22	2 132 528,59		
2	2	454 529,86	2 132 533,28	116° 43,5'	5,25
3	3	454 520,40	2 132 528,55	206° 32,3'	10,58
4	4	454 522,58	2 132 524,21	296° 43,5'	4,87
5	5	454 527,37	2 132 526,62	26° 43,5'	5,36
6	6	454 527,55	2 132 526,26	296° 32,3'	0,40
1	1	454 532,22	2 132 528,59	26° 32,3'	5,22

Экспликация земель

Кадастровый номер	Площадь, кв.м.
<div style="border: 1px solid red; width: 20px; height: 10px; display: inline-block;"></div> - земли неограниченной государственной собственности	53 кв.м.