

Схема размещения гаражей, являющихся некапитальными сооружениями,

стоянок технических или других средств передвижения инвалидов вблизи их места жительства

Местоположение/кадастровый №: Московская область,


Одинцовский г.о., г. Одинцово, ул. Садовая, кадастровый номер квартала 50:20:0030102

Площадь земельного участка: 12 кв.м.

Категория земель: земли населенных пунктов

Вид разрешенного использования: в соответствии с территориальной зоной

Обеспечение доступа: земли общего пользования

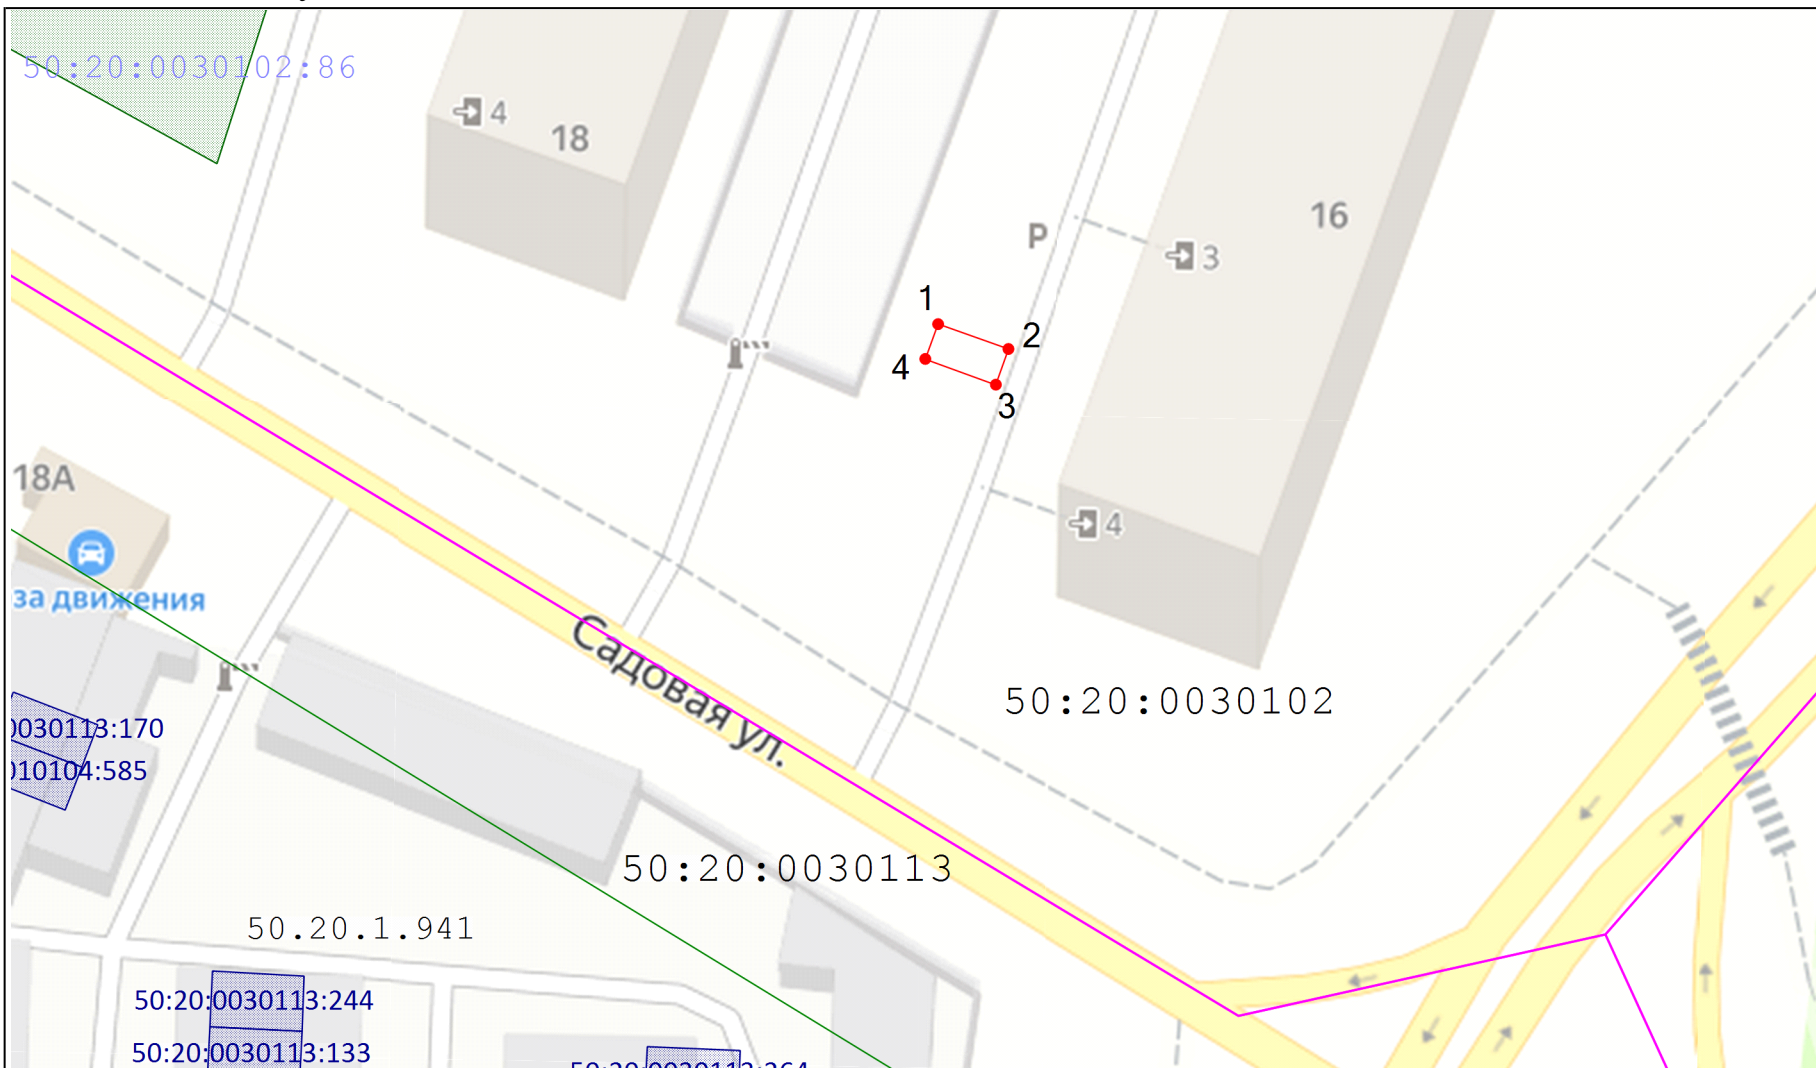

Масштаб 1:500

Условные обозначения:

- - граница кадастрового квартала
- - существующая часть границы, имеющиеся в ЕГРН сведения о которой достаточны для определения её на местности
- - вновь образованная часть границы, сведения о которой достаточны для определения ее местоположения
- 50:49:0010110 - кадастровый номер квартала
- :321 - кадастровый номер земельного участка по сведениям ЕГРН
- :3У1 - обозначение образуемого земельного участка
- - характерная точка границы земельного участка, сведения о которой отсутствуют в ЕГРН, местоположение которой определено при кадастровых работах (новая характерная точка)
- 1 - обозначение характерной точки границы, сведения о которой позволяют однозначно определить ее положение на местности
- 50.20.1.399 - зона с особыми условиями использования территорий
- земли общего пользования

Описание границ смежных землепользователей от n1 до n1 - неразграниченная гос.собственность

Геоданные: МСК-50, зона 2

№ п/п	Имя точки	X, м	Y, м	Дирекцион. угол	S, м
Общая площадь - 12 кв.м.					
1	1	460 301,73	2 172 584,94		
2	2	460 300,08	2 172 589,59	109° 25,9'	4,93
3	3	460 297,73	2 172 588,76	199° 25,9'	2,50
4	4	460 299,43	2 172 584,09	289° 59,9'	4,97
1	1	460 301,73	2 172 584,94	20° 13,3'	2,45

Экспликация земель

Кадастровый номер	Площадь, кв.м.
 - земли неразграниченной государственной собственности	12 кв.м.