


СХЕМА
организации дорожного движения на дворовую территорию
г. Звенигород, проезд Строителей, д. 4,6

Утверждена
постановлением Администрации
Одинцовского городского округа
Московской области
от «__» _____ 2026 года № ____

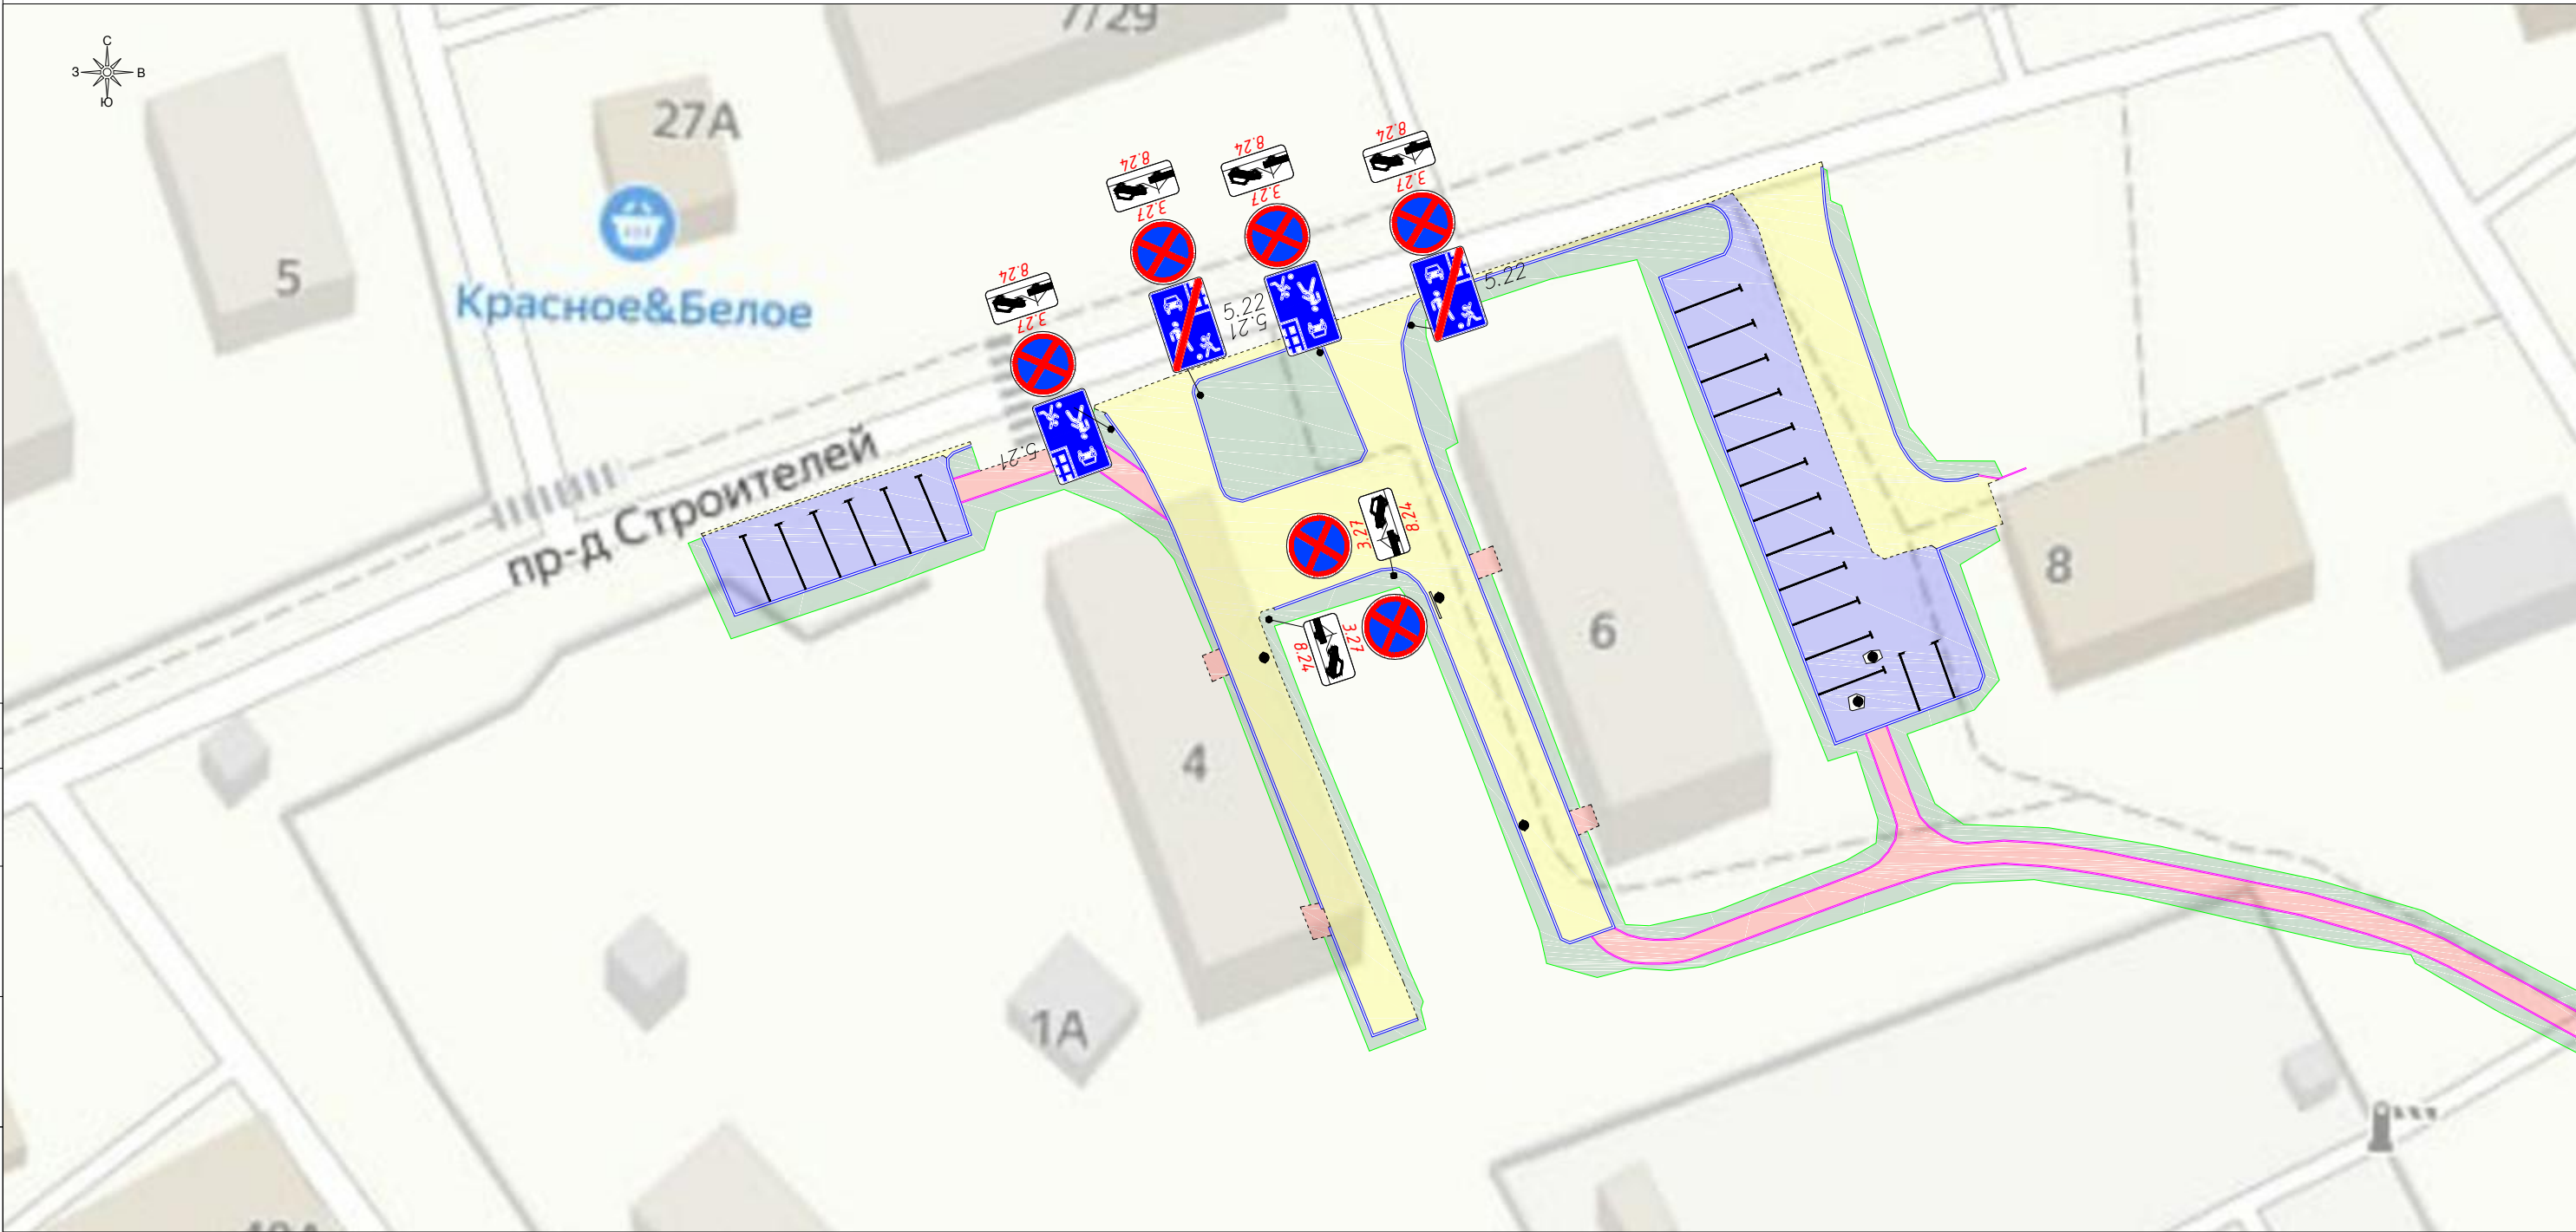

Условные обозначения:

- 6.4*

Дорожный знак по ГОСТ Р 52289-2004, устанавливаемый впервые /проект/. 6.4 - номер дорожного знака.
- 2.1

Существующий дорожный знак, установленный по ГОСТ Р 52289-2004. 2.1 - номер дорожного знака.
- Место для стоянки автомобиля. Обозначено на покрытии линией разметки 1.1 по ГОСТ 51256-2018 "Разметка дорожная. Типы и основные параметры. Общие технические требования". Ширина линии 0,1м. Цвет белый.
- Проезжая часть
- Существующий тротуар
- Парковка

						06.2026 – ОДД		
						Схема организации дорожного движения на дворовую территорию г. Звенигород, проезд Строителей, д. 4,6		
Изм.	Кол.уч.	Лист	№ док	Подпись	Дата	Схема организации дорожного движения	ИД	1
Разраб.			Кабаков К.В.		06.2026			1
Проверил			Асриян В.С.		06.2026	Сема организации дорожного движения на период постоянной эксплуатации.	Администрация Одинцовского городского округа	
							Формат А4	