


Утверждена

от _____ № _____

Схема размещения гаражей, являющихся некапитальными сооружениями, стоянок технических или других средств передвижения инвалидов вблизи их места жительства
Местоположение/кадастровый №: Московская область, Одинцовский г.о., г. Одинцово, ул. Говорова, кадастровый номер квартала 50:20:0010336
Площадь земельного участка: 11 кв.м.
Категория земель: земли населенных пунктов
Вид разрешенного использования: в соответствии с территориальной зоной
Обеспечение доступа: земли общего пользования

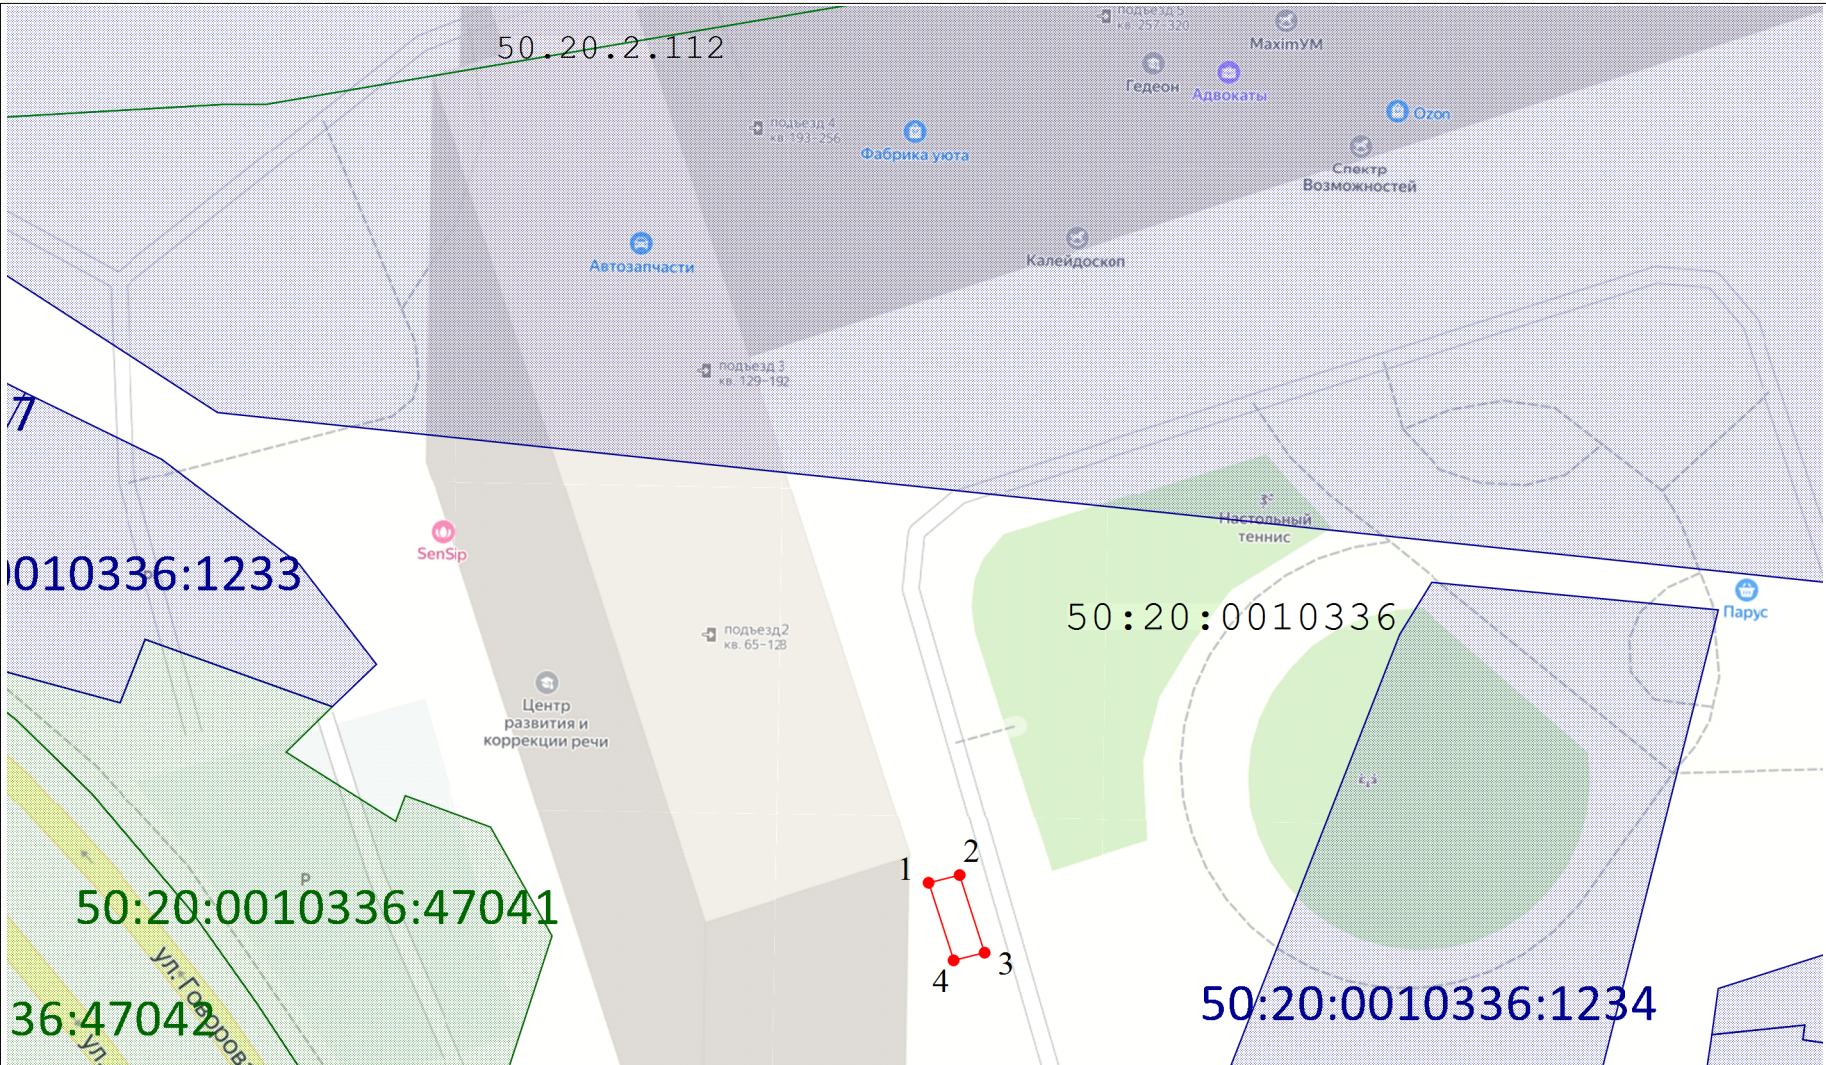

Условные обозначения:

- существующая часть границы, имеющиеся в ЕГРН сведения о которой достаточны для определения её на местности
- вновь образованная часть границы, сведения о которой достаточны для определения ее местоположения
- 50:20:0010518 - кадастровый номер квартала
- :321 - кадастровый номер земельного участка по сведениям ЕГРН
- :3У1 - обозначение образуемого земельного участка
- характерная точка границы земельного участка, сведения о которой отсутствуют в ЕГРН, местоположение которой определено при кадастровых работах (новая характерная точка)
- 1 - обозначение характерной точки границы, сведения о которой позволяют однозначно определить ее положение на местности
- 50.20.1.399 - зона с особыми условиями использования территорий
- земли общего пользования

Описание границ смежных землепользователей
от 1 до 1 - неразграниченная гос.собственность

Геоданные: МСК-50, зона 2

№ п/п	Имя точки	X, м	Y, м	Дирекцион. угол	S, м
общая площадь - 11 кв.м.					
1	1	461 830,66	2 176 112,90	76° 1,8'	2,11
2	2	461 831,17	2 176 114,95	162° 10,2'	5,39
3	3	461 826,04	2 176 116,60	256° 1,8'	2,11
4	4	461 825,53	2 176 114,55	342° 10,2'	5,39
1	1	461 830,66	2 176 112,90		

Экспликация земель	
Кадастровый номер	Площадь, кв.м.
- земли неразграниченной государственной собственности	11 кв.м.