

Утверждена

от _____

№ _____

Схема размещения гаражей, являющихся некапитальными сооружениями,

стоянок технических или других средств передвижения инвалидов вблизи их места жительства

Местоположение/кадастровый №: Московская область,


Одинцовский г.о., г. Одинцово, бульвар Маршала Крылова, кадастровый номер квартала 50:20:0030105

Площадь земельного участка: 13 кв.м.

Категория земель: земли населенных пунктов

Вид разрешенного использования: в соответствии с территориальной зоной

Обеспечение доступа: земли общего пользования

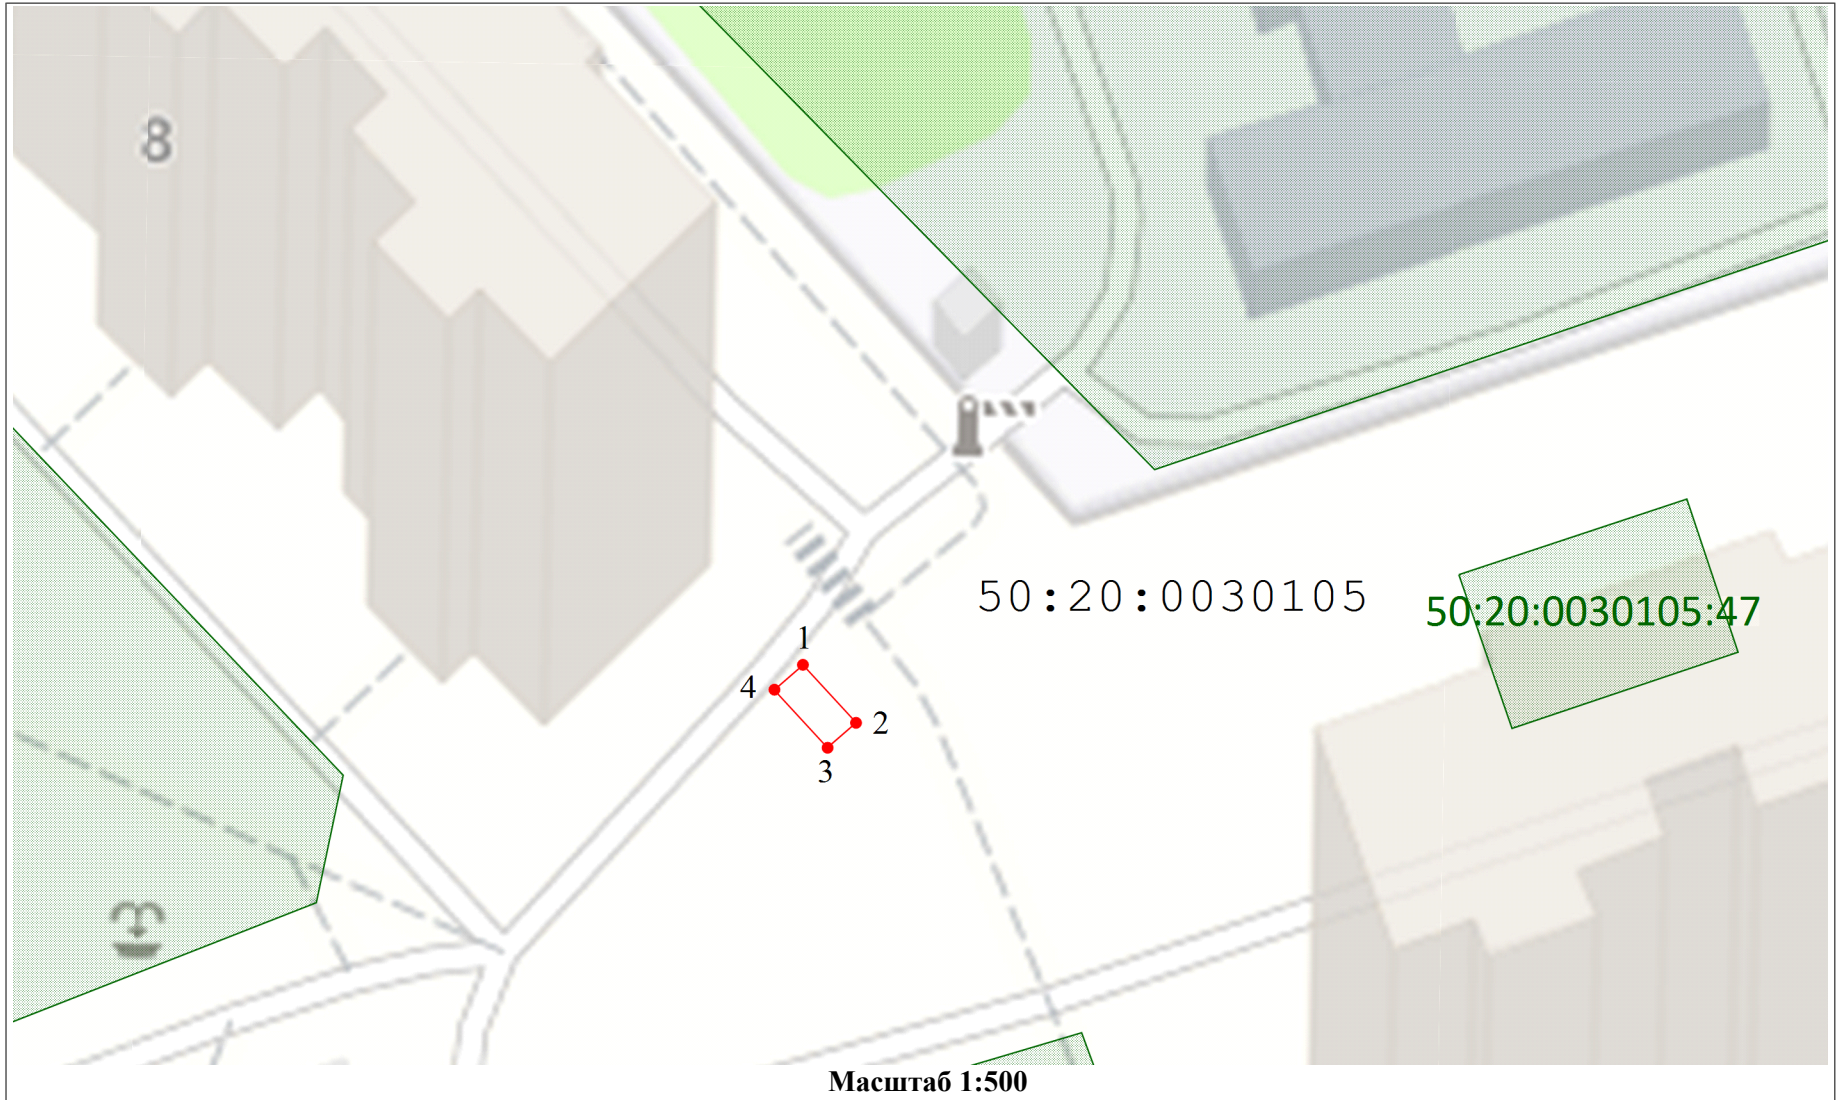

Условные обозначения:

— - существующая часть границы, имеющиеся в ЕГРН сведения о которой достаточны для определения её на местности

— - вновь образованная часть границы, сведения о которой достаточны для определения ее местоположения

50:49:0010110 - кадастровый номер квартала

:321 - кадастровый номер земельного участка по сведениям ЕГРН

:3У1 - обозначение образуемого земельного участка

• - характерная точка границы земельного участка, сведения о которой отсутствуют в ЕГРН, местоположение которой определено при кадастровых работах (новая характерная точка)

1 - обозначение характерной точки границы, сведения о которой позволяют однозначно определить ее положение на местности

■ - земли общего пользования

Описание границ смежных землепользователей
от 1 до 1 - неразграниченная гос.собственность

Геоданные: МСК-50, зона 2

Имя точки	X, м	Y, м	Дирекцион. угол	S, м
Общая площадь - 13 кв.м.				
1	461 409,84	2 175 550,50	137° 31,1'	5,20
2	461 406,01	2 175 554,02		
3	461 404,36	2 175 552,14	228° 47,1'	2,50
4	461 408,20	2 175 548,62	317° 31,1'	5,20
1	461 409,84	2 175 550,50	48° 53,3'	2,50

Экспликация земель

Кадастровый номер	Площадь, кв.м.
■ - земли неразграниченной государственной собственности	13 кв.м.