



**АДМИНИСТРАЦИЯ
ОДИНЦОВСКОГО ГОРОДСКОГО ОКРУГА
МОСКОВСКОЙ ОБЛАСТИ**

**ПОСТАНОВЛЕНИЕ
от 16.07.2026 № 3976**

об установлении публичного сервитута в порядке главы V.7. Земельного кодекса Российской Федерации по адресу (местоположение): Московская область, г. Одинцово, ул. Акуловская, дом № 2Д в пользу Акционерного общества «Мособлгаз» в целях размещения линейного объекта системы газоснабжения

В соответствии с Земельным кодексом Российской Федерации, Федеральным законом от 20.03.2025 № 33-ФЗ «Об общих принципах организации местного самоуправления в единой системе публичной власти», Законом Московской области № 23/96-ОЗ «О регулировании земельных отношений в Московской области», руководствуясь Уставом Одинцовского городского округа Московской области, учитывая ходатайство Акционерного общества «Мособлгаз» (ИНН: 5032292612, ОГРН: 1175024034734, адрес юридического лица: 143082, Московская область, г. Одинцово, д. Раздоры, км 1-й Рублево-Успенское шоссе тер., д. 1, корп/этаж Б/9, кабинет 901) от 25.06.2026 № P001-4909656807-111972108,

ПОСТАНОВЛЯЮ:

1. Установить публичный сервитут на срок 120 месяцев в отношении части земельного участка с кадастровым номером 50:20:0070227:1000, в пользу Акционерного общества «Мособлгаз», в целях размещения линейного объекта «Газопровод высокого давления $P \leq 0,6$ МПа по адресу: Московская область, г.о. Одинцовский, г. Одинцово, ул. Акуловская, дом № 2Д», в границах в соответствии с приложением к настоящему Постановлению.

Срок, в течение которого использование части земельного участка, указанного в абзаце 1 пункта 1 настоящего постановления и (или) расположенных на них объектов недвижимого имущества в соответствии с разрешенным использованием будет невозможно или

существенно затруднено (при возникновении таких обстоятельств) в связи с осуществлением сервитута: 11 (одиннадцать) месяцев.

Решение об установлении публичного сервитута принимается в соответствии с договором о подключении (технологическом присоединении) газоиспользующего оборудования и объектов капитального строительства к сети газораспределения от 20.08.2024 № 03/3008-K2091-24.

Порядок установления зон с особыми условиями использования территорий и содержание ограничений прав на земельные участки в границах таких зон, в целях размещения газораспределительных сетей определен Постановлением Правительства Российской Федерации от 20.11.2000 № 878 «Об утверждении Правил охраны газораспределительных сетей».

Акционерное общество «Мособлгаз»: обязано привести часть земельного участка, указанного в абзаце 1 пункта 1 постановления в состояние, пригодное для использования в соответствии с видом разрешенного использования, в срок не позднее чем 3 месяца после завершения деятельности, для осуществления которой установлен публичный сервитут; направить в Администрацию Одинцовского городского округа Московской области подготовленные в соответствии с Приложением к настоящему Постановлению сведения о границах публичного сервитута в электронном виде в формате XML в течении трех рабочих дней с момента принятия настоящего Постановления.

2. Администрации в течение 5 рабочих дней направить копию настоящего Постановления в Управление Федеральной службы государственной регистрации, кадастра и картографии по Московской области для внесения сведений об установлении публичного сервитута в отношении земельного участка, указанного в пункте 1 настоящего Постановления, в Единый государственный реестр недвижимости.

3. Администрации в течение 5 рабочих дней разместить настоящее Постановление на официальном информационном сайте администрации - <http://www.odin.ru> в информационно-телекоммуникационной сети «Интернет».

4. Комитету по управлению муниципальным имуществом Администрации Одинцовского городского округа Московской области в течение 5 рабочих дней направить владельцу публичного сервитута копию настоящего Постановления, сведения о лицах, являющихся правообладателями земельных участков, сведения о лицах, подавших заявления об учете их прав (обременений прав) на земельные участки, способах связи с ними, копии документов, подтверждающих права указанных лиц на земельные участки.

5. Контроль за выполнением настоящего Постановления возложить на заместителя Главы Одинцовского городского округа – начальника Управления правового обеспечения Администрации Одинцовского городского округа Московской области Тесля А.А.

Глава Одинцовского
городского округа



А.Р. Иванов

ОПИСАНИЕ МЕСТОПОЛОЖЕНИЯ ГРАНИЦ

Публичный сервитут для строительства газопровода высокого давления $P \leq 0,6$ МПа по адресу:
Московская обл, г.о. Одинцовский, г. Одинцово, Акуловская ул, дом №2Д

(наименование объекта, местоположение границ которого описано (далее - объект))

ОПИСАНИЕ МЕСТОПОЛОЖЕНИЯ ГРАНИЦ

Публичный сервитут для строительства газопровода высокого давления $P \leq 0,6$ МПа по адресу:
Московская обл, г.о. Одинцовский, г. Одинцово, Акуловская ул, дом №2Д
(наименование объекта, местоположение границ которого описано)

№ п/п	Содержание	Номера листов
1	2	3
1	Сведения об объекте	3
2	Сведения о местоположении границ объекта	4
3	Сведения о местоположении измененных (уточненных) границ объекта	7
4	План границ	

ОПИСАНИЕ МЕСТОПОЛОЖЕНИЯ ГРАНИЦ

Публичный сервитут для строительства газопровода высокого давления $P \leq 0,6$ МПа по адресу:
Московская обл, г.о. Одинцовский, г. Одинцово, Акуловская ул, дом №2Д
(наименование объекта, местоположение границ которого описано)

Сведения об объекте

№ п/п	Характеристики объекта	Описание характеристик
1	2	3
1	Местоположение объекта	Московская обл, г.о. Одинцовский, г. Одинцово, Акуловская ул, дом №2Д
2	Площадь объекта $\pm$ величина погрешности определения площади ($P \pm \Delta P$)	422 $\pm$ 7 кв.м
3	Иные характеристики объекта	Публичный сервитут площадью 422 кв.м на часть земельного участка с кадастровым номером 50:20:0070227:1000 в целях строительства и эксплуатации линейного объекта системы газоснабжения и его неотъемлемых технологических частей "Газопровод высокого давления $P \leq 0,6$ МПа по адресу: Московская область, г.о. Одинцовский, г. Одинцово, Акуловская ул, дом №2Д", сроком на 10 лет, в пользу Акционерного общества «МОСОБЛГАЗ» (ИНН: 5032292612, ОГРН: 1175024034734, почтовый адрес: 143000, Московская область, город Одинцово, Транспортный проезд, дом 5, телефон: +7(498)690-43-04, электронная почта: zapad@mosoblgaz.ru)

ОПИСАНИЕ МЕСТОПОЛОЖЕНИЯ ГРАНИЦ

Публичный сервитут для строительства газопровода высокого давления $P \leq 0,6$ МПа по адресу:
Московская обл, г.о. Одинцовский, г. Одинцово, Акуловская ул, дом №2Д
(наименование объекта, местоположение границ которого описано)

Сведения о местоположении границ объекта

1. Система координат *МСК-50, зона 2*

2. Сведения о характерных точках границ объекта

Обозначение характерных точек границ	Координаты, м		Метод определения координат характерной точки	Средняя квадратическая погрешность положения характерной точки (M_p), м	Описание обозначения точки на местности (при наличии)
	X	Y			
1	2	3	4	5	6
1	458625,55	2171789,75	Аналитический метод	0,10	-
2	458624,24	2171798,46	Аналитический метод	0,10	-
3	458623,06	2171805,59	Аналитический метод	0,10	-
4	458623,03	2171805,94	Аналитический метод	0,10	-
5	458623,07	2171806,29	Аналитический метод	0,10	-
6	458623,16	2171806,63	Аналитический метод	0,10	-
7	458623,31	2171806,94	Аналитический метод	0,10	-
8	458623,51	2171807,23	Аналитический метод	0,10	-
9	458623,61	2171807,33	Аналитический метод	0,10	-
10	458625,03	2171808,75	Аналитический метод	0,10	-
11	458625,28	2171808,88	Аналитический метод	0,10	-
12	458625,44	2171808,93	Аналитический метод	0,10	-
13	458631,83	2171810,45	Аналитический метод	0,10	-
14	458633,07	2171810,84	Аналитический метод	0,10	-
15	458634,22	2171811,43	Аналитический метод	0,10	-
16	458635,20	2171812,18	Аналитический метод	0,10	-
17	458635,27	2171812,25	Аналитический метод	0,10	-
18	458635,92	2171811,99	Аналитический метод	0,10	-
19	458636,60	2171811,86	Аналитический метод	0,10	-
20	458637,30	2171811,84	Аналитический метод	0,10	-
21	458637,99	2171811,95	Аналитический метод	0,10	-
22	458638,42	2171812,08	Аналитический метод	0,10	-

ОПИСАНИЕ МЕСТОПОЛОЖЕНИЯ ГРАНИЦ

Публичный сервитут для строительства газопровода высокого давления $P \leq 0,6$ МПа по адресу:
Московская обл, г.о. Одинцовский, г. Одинцово, Акуловская ул, дом №2Д
(наименование объекта, местоположение границ которого описано)

Сведения о местоположении границ объекта

1	2	3	4	5	6
23	458663,15	2171818,60	Аналитический метод	0,10	-
24	458659,71	2171831,43	Аналитический метод	0,10	-
25	458655,83	2171830,46	Аналитический метод	0,10	-
26	458658,25	2171821,44	Аналитический метод	0,10	-
27	458637,30	2171815,92	Аналитический метод	0,10	-
28	458637,04	2171815,83	Аналитический метод	0,10	-
29	458636,43	2171816,10	Аналитический метод	0,10	-
30	458635,79	2171816,25	Аналитический метод	0,10	-
31	458635,13	2171816,29	Аналитический метод	0,10	-
32	458634,47	2171816,22	Аналитический метод	0,10	-
33	458633,83	2171816,03	Аналитический метод	0,10	-
34	458633,24	2171815,73	Аналитический метод	0,10	-
35	458632,70	2171815,34	Аналитический метод	0,10	-
36	458632,45	2171815,09	Аналитический метод	0,10	-
37	458631,97	2171814,75	Аналитический метод	0,10	-
38	458631,43	2171814,49	Аналитический метод	0,10	-
39	458630,94	2171814,35	Аналитический метод	0,10	-
40	458624,47	2171812,81	Аналитический метод	0,10	-
41	458623,55	2171812,49	Аналитический метод	0,10	-
42	458622,70	2171812,01	Аналитический метод	0,10	-
43	458622,43	2171811,81	Аналитический метод	0,10	-
44	458620,02	2171809,39	Аналитический метод	0,10	-
45	458619,58	2171808,86	Аналитический метод	0,10	-
46	458619,23	2171808,26	Аналитический метод	0,10	-
47	458619,00	2171807,61	Аналитический метод	0,10	-
48	458618,88	2171806,92	Аналитический метод	0,10	-
49	458618,89	2171806,23	Аналитический метод	0,10	-

ОПИСАНИЕ МЕСТОПОЛОЖЕНИЯ ГРАНИЦ

Публичный сервитут для строительства газопровода высокого давления $P \leq 0,6$ МПа по адресу:
Московская обл, г.о. Одинцовский, г. Одинцово, Акуловская ул, дом №2Д
(наименование объекта, местоположение границ которого описано)

Сведения о местоположении границ объекта

1	2	3	4	5	6
50	458618,98	2171805,69	Аналитический метод	0,10	-
51	458620,29	2171797,84	Аналитический метод	0,10	-
52	458621,61	2171789,07	Аналитический метод	0,10	-
53	458624,46	2171774,10	Аналитический метод	0,10	-
54	458614,18	2171772,23	Аналитический метод	0,10	-
55	458614,83	2171768,50	Аналитический метод	0,10	-
56	458614,84	2171767,65	Аналитический метод	0,10	-
57	458614,78	2171767,19	Аналитический метод	0,10	-
58	458614,42	2171765,37	Аналитический метод	0,10	-
59	458618,35	2171764,60	Аналитический метод	0,10	-
60	458618,71	2171766,46	Аналитический метод	0,10	-
61	458618,85	2171768,00	Аналитический метод	0,10	-
62	458618,80	2171769,00	Аналитический метод	0,10	-
63	458629,14	2171770,90	Аналитический метод	0,10	-
1	458625,55	2171789,75	Аналитический метод	0,10	-

3. Сведения о характерных точках части (частей) границы объекта

Обозначение характерных точек части границы	Координаты, м		Метод определения координат характерной точки	Средняя квадратическая погрешность положения характерной точки (M_t), м	Описание обозначения точки на местности (при наличии)
	X	Y			
1	2	3	4	5	6
Часть № —					
—	—	—	—	—	—

ОПИСАНИЕ МЕСТОПОЛОЖЕНИЯ ГРАНИЦ

Публичный сервитут для строительства газопровода высокого давления $P \leq 0,6$ МПа по адресу:
 Московская обл, г.о. Одинцовский, г. Одинцово, Акуловская ул, дом №2Д
 (наименование объекта, местоположение границ которого описано)

Сведения о местоположении измененных (уточненных) границ объекта

1. Система координат —

2. Сведения о характерных точках границ объекта

Обозначение характерных точек границ	Существующие координаты, м		Измененные (уточненные) координаты, м		Метод определения координат характерной точки	Средняя квадратическая погрешность положения характерной точки (M_t), м	Описание обозначения точки на местности (при наличии)
	X	Y	X	Y			
1	2	3	4	5	6	7	8
—	—	—	—	—	—	—	—

3. Сведения о характерных точках части (частей) границы объекта

Часть № —


Обозначение характерных точек границ	Существующие координаты, м		Измененные (уточненные) координаты, м		Метод определения координат характерной точки	Средняя квадратическая погрешность положения характерной точки (M_t), м	Описание обозначения точки на местности (при наличии)
	X	Y	X	Y			
1	2	3	4	5	6	7	8
—	—	—	—	—	—	—	—

Раздел 4

Публичный сервитут для строительства газопровода высокого давления $P \leq 0,6$ МПа по адресу: Московская обл, Одинцовский р-н, г. Одинцово, Акуловская ул, дом №2Д
(наименование объекта, местоположение границ которого описано)

План границ объекта

Основной лист

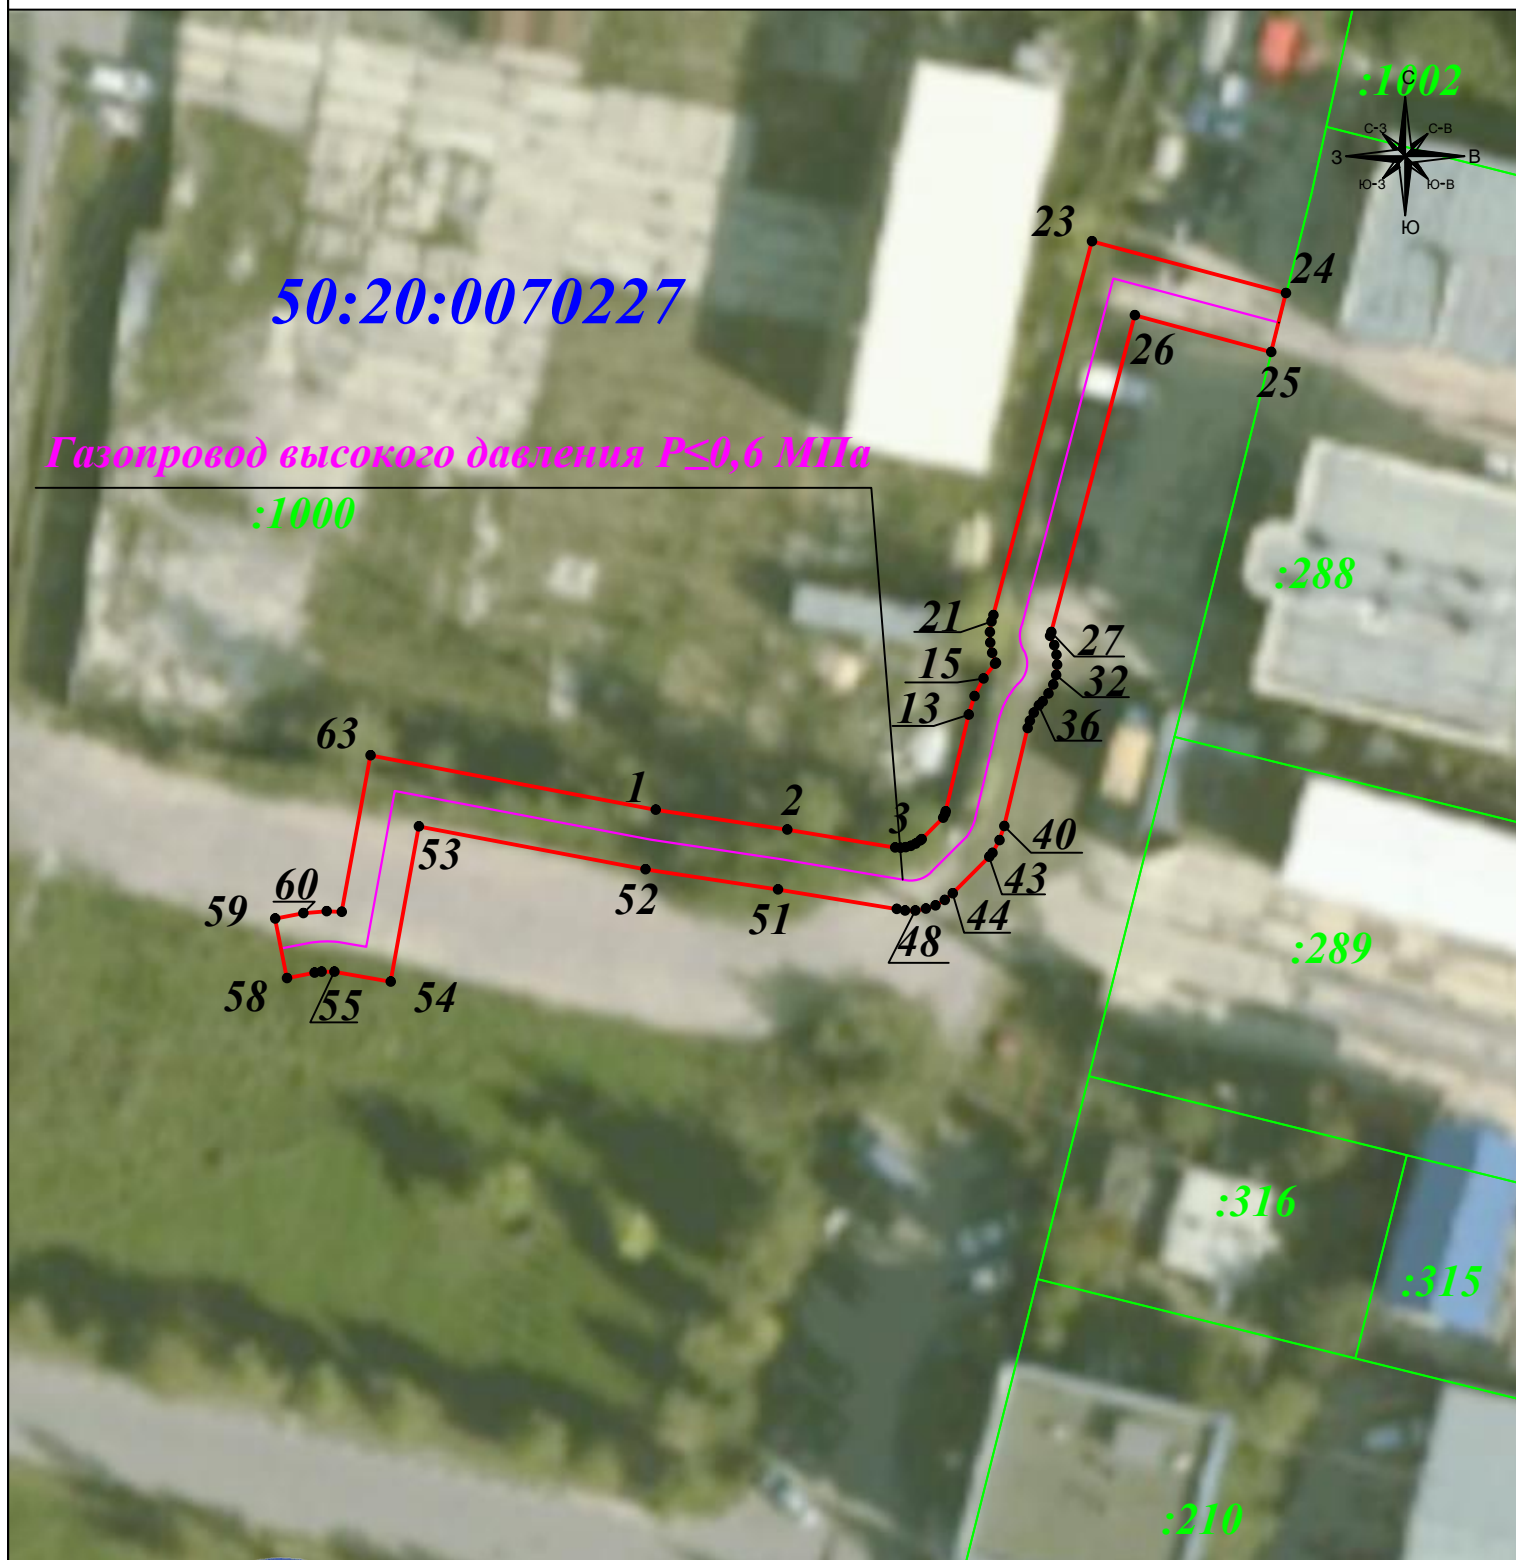

Масштаб 1: 1000

Подпись



Миннуллин М.М. Дата: 25 мая 2026г.

Место для оттиска печати (при наличии) лица, составившего описание местоположения границ объекта

Условные обозначения:

- - граница публичного сервитута
- - граница земельного участка
- - граница кадастрового квартала
- - ось проектируемого газопровода

- 1 - характерная точка границы зоны публичного сервитута
- :1000 - номер земельного участка
- 50:20:0070227 - номер кадастрового квартала
- Газопровод высокого давления $P \leq 0,6$ МПа - наименование оси проектируемого газопровода