


Утверждена

(наименование документа об утверждении,
включая наименования органов государственной
власти или органов местного самоуправления,
принявших решение об утверждении схемы
или подписавших соглашение
о перераспределении земельных участков)
от _____ N _____

Схема
расположения земельного участка или земельных участков
на кадастровом плане территории

Условный номер земельного участка 50:20:0080701		
Площадь земельного участка 1763.0		
Обозначение характерных точек границ	Координаты МСК-50 2	
	X	Y
1	464025.6	2131569.16
2	464042.77	2131603.29
3	463992.92	2131624.11
4	463980.72	2131591.35
5	464003.84	2131579.87
6	464010.47	2131594.16
7	464018.51	2131591.35
8	464011.46	2131576.15
1	464025.6	2131569.16

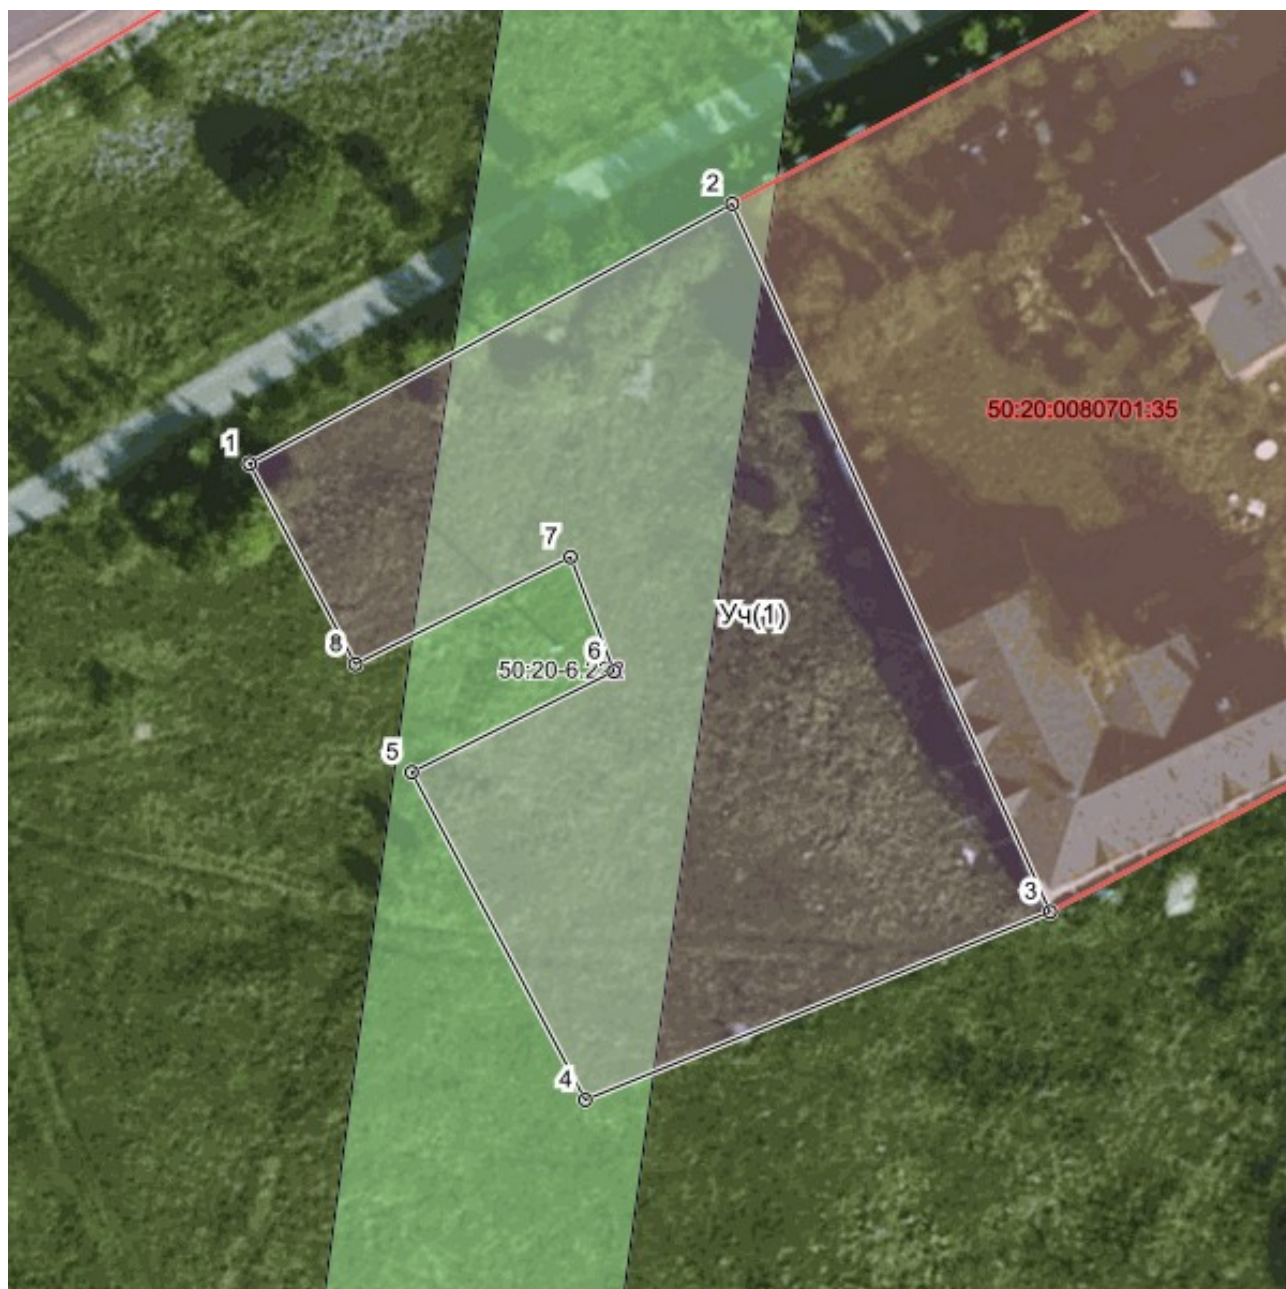

Масштаб 1:500.0