



**АДМИНИСТРАЦИЯ
ОДИНЦОВСКОГО ГОРОДСКОГО ОКРУГА
МОСКОВСКОЙ ОБЛАСТИ**

ПОСТАНОВЛЕНИЕ

от 13.08.2026 № 4515

Об установлении публичного сервитута


В соответствии с Земельным кодексом Российской Федерации, Федеральным законом от 06.10.2003 №131-ФЗ «Об общих принципах организации местного самоуправления в Российской Федерации», Законом Московской области № 23/96-ОЗ «О регулировании земельных отношений в Московской области», руководствуясь Уставом Одинцовского городского округа Московской области, сводным заключением Министерства имущественных отношений Московской области (№ 144-З (пункт 176) от 06.08.2026), учитывая заявление Жачкиной Ирины Владимировны № P001-0447204551-113122376 от 30.07.2026,

ПОСТАНОВЛЯЮ:

1. Установить публичный сервитут сроком на 588 месяцев в отношении земельных участков согласно приложению к настоящему постановлению, расположенных в границах Одинцовского городского округа Московской области, в пользу неограниченного круга лиц, в целях прохода или проезда через земельный участок, в том числе в целях обеспечения свободного доступа граждан к водному объекту общего пользования и его береговой полосе.
2. Комитету по управлению муниципальным имуществом Администрации Одинцовского городского округа Московской области в течение 5 (Пяти) рабочих дней направить в Управление Федеральной службы государственной регистрации, кадастра и картографии по Московской области настоящее Постановление, для внесения в Единый государственный реестр недвижимости сведений об ограничениях на земельные участки, указанные в пункте 1 настоящего Постановления.
3. Администрации опубликовать настоящее Постановление в официальных средствах массовой информации и разместить на официальном информационном сайте Одинцовского городского округа Московской области.

4. Контроль за выполнением настоящего Постановления возложить на заместителя Главы Одинцовского городского округа – начальника Управления правового обеспечения Администрации Одинцовского городского округа Московской области Тесля А.А.

Исполняющий обязанности
Главы Одинцовского
городского округа

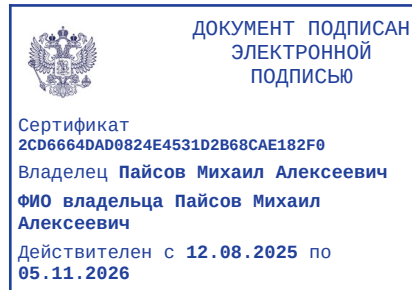

М.А. Пайсов

**Приложение
к Постановлению
от 13.08.2026 № 4515**

№	Кадастровый номер земельного участка	Площадь	Категория земельного участка	Вид разрешенного использования	Адрес
1	2	3	4	5	6
1	50:11:0050110:212	4102+/-45 кв.м	земли сельскохозяйственного назначения	для выращивания сельскохозяйственной продукции	Российская Федерация, Московская область, г.о. Одинцовский, д. Маслово, тер. КП Европа-1, з/у 166А
2	50:11:0050110:214	108+/-7 кв.м	земли сельскохозяйственного назначения	для выращивания сельскохозяйственной продукции	Российская Федерация, Московская область, г.о. Одинцовский, д. Маслово, тер. КП Европа-1, з/у 166А/1

ГРАФИЧЕСКОЕ ОПИСАНИЕ МЕСТОПОЛОЖЕНИЯ ГРАНИЦ ПУБЛИЧНОГО СЕРВИТУТА
СХЕМА РАСПОЛОЖЕНИЯ ГРАНИЦ ПУБЛИЧНОГО СЕРВИТУТА

в целях обеспечения прохода или проезда через земельные участки по адресу:

Российская Федерация, Московская область, Одинцовский городской округ, деревня Маслово, территория КП Европа-1, земельный участок 166А
Российская Федерация, Московская область, Одинцовский городской округ, деревня Маслово, территория КП Европа-1, земельный участок 166А/1

Описание местоположения: Российская Федерация, Московская область, Одинцовский городской округ, деревня Маслово, территория КП Европа-1

УТВЕРЖДЕНО

Постановлением Администрации
городского округа Одинцовский

от _____ № _____

Площадь зоны действия публичного сервитута в границах земельного участка с кадастровым номером 50:11:0050110:212 - 572 кв.м.

Площадь зоны действия публичного сервитута в границах земельного участка с кадастровым номером 50:11:0050110:214 - 69 кв.м.

Условные обозначения:

	- проектные границы публичного сервитута
	- характерная точки границ публичного сервитута
	- границ земельных участков, учтенных в сведениях ЕГРН
50:11:0050110:212	- кадастровые номера земельных участков, в отношении которых устанавливается публичный сервитут
:16	- кадастровые номера земельных участков, сведения о котором содержатся в ЕГРН
Всего листов 1	Лист 1 из 1


ОПИСАНИЕ ГРАНИЦ ПУБЛИЧНОГО СЕРВИТУТА

Российская Федерация, Московская область, Одинцовский городской округ, деревня Маслово, территория КП Европа-1

Система координат МСК-50, зона 2

Перечень характерных точек

Обозначение характерных точек границ	координаты		Метод определения координат и средняя квадратическая погрешность положения характерной точки (М), м	Обозначение характерных точек границ	координаты		Метод определения координат и средняя квадратическая погрешность положения характерной точки (М), м	Обозначение характерных точек границ
	X	Y			X	Y		
1	468563.05	2162311.82	Аналитический метод, 0,10	-	30	468657.76	2162364.6	Аналитический метод, 0,10
2	468566.25	2162308.71	Аналитический метод, 0,10	-	31	468661.56	2162365.24	Аналитический метод, 0,10
3	468571.69	2162313.89	Аналитический метод, 0,10	-	32	468666.45	2162365.73	Аналитический метод, 0,10
4	468575.29	2162315.99	Аналитический метод, 0,10	-	33	468669.8	2162365.82	Аналитический метод, 0,10
5	468578.27	2162318.12	Аналитический метод, 0,10	-	34	468675.2	2162365.18	Аналитический метод, 0,10
6	468587.5	2162324.73	Аналитический метод, 0,10	-	35	468681.36	2162368.67	Аналитический метод, 0,10
7	468591.07	2162327.34	Аналитический метод, 0,10	-	36	468678.41	2162368.86	Аналитический метод, 0,10
8	468592.78	2162328.38	Аналитический метод, 0,10	-	37	468674.44	2162369.41	Аналитический метод, 0,10
9	468593.51	2162328.49	Аналитический метод, 0,10	-	38	468667.18	2162370.48	Аналитический метод, 0,10
10	468594.57	2162328.25	Аналитический метод, 0,10	-	39	468663.11	2162371.99	Аналитический метод, 0,10
11	468595.38	2162327.8	Аналитический метод, 0,10	-	40	468649.26	2162364.61	Аналитический метод, 0,10
12	468595.61	2162327.56	Аналитический метод, 0,10	-	41	468636.47	2162358.22	Аналитический метод, 0,10
13	468599.41	2162330.08	Аналитический метод, 0,10	-	42	468635.48	2162358.14	Аналитический метод, 0,10
14	468599.2	2162330.49	Аналитический метод, 0,10	-	43	468634.47	2162358.49	Аналитический метод, 0,10
15	468598.86	2162331.16	Аналитический метод, 0,10	-	44	468633.47	2162358.93	Аналитический метод, 0,10
16	468598.83	2162331.4	Аналитический метод, 0,10	-	45	468632.48	2162360.26	Аналитический метод, 0,10
17	468599.18	2162332.35	Аналитический метод, 0,10	-	46	468624.06	2162354.72	Аналитический метод, 0,10
18	468599.96	2162333.03	Аналитический метод, 0,10	-	47	468623.72	2162353.22	Аналитический метод, 0,10
19	468615.62	2162342.2	Аналитический метод, 0,10	-	48	468622.4	2162350.7	Аналитический метод, 0,10
20	468627.99	2162348.73	Аналитический метод, 0,10	-	49	468620.31	2162349.76	Аналитический метод, 0,10
21	468629.14	2162348.71	Аналитический метод, 0,10	-	50	468609.93	2162343.93	Аналитический метод, 0,10
22	468630.34	2162348.18	Аналитический метод, 0,10	-	51	468600.22	2162338.16	Аналитический метод, 0,10
23	468631.02	2162347.58	Аналитический метод, 0,10	-	52	468590.25	2162331.61	Аналитический метод, 0,10
24	468633.56	2162344.85	Аналитический метод, 0,10	-	53	468578.64	2162323.49	Аналитический метод, 0,10
25	468636.43	2162347.04	Аналитический метод, 0,10	-	54	468575.67	2162321.53	Аналитический метод, 0,10
26	468634.88	2162349.6	Аналитический метод, 0,10	-	55	468575.68	2162321.52	Аналитический метод, 0,10
27	468634.84	2162351.65	Аналитический метод, 0,10	-	56	468572.44	2162319.36	Аналитический метод, 0,10
28	468636.25	2162353.32	Аналитический метод, 0,10	-	57	468565.98	2162314.97	Аналитический метод, 0,10
29	468649.64	2162360.33	Аналитический метод, 0,10	-	1	468563.05	2162311.82	Аналитический метод, 0,10

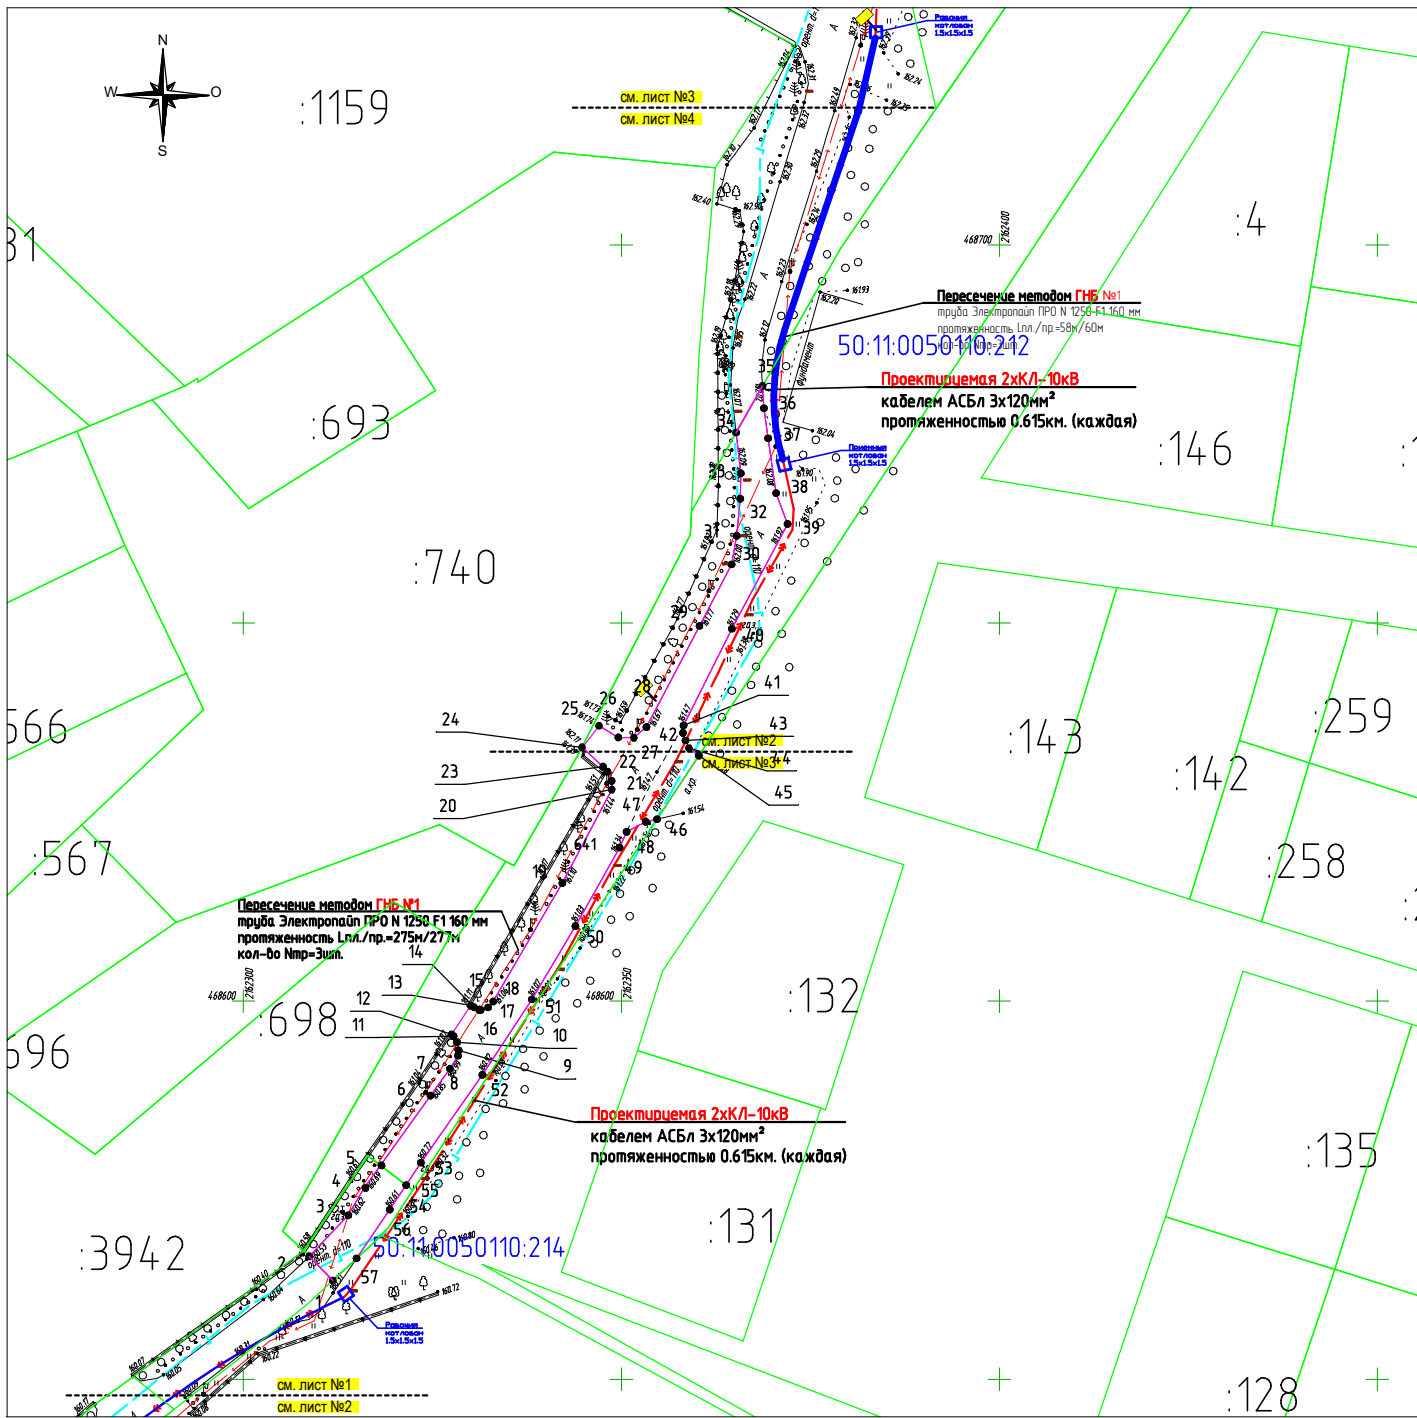

масштаб 1:1000