

ОПИСАНИЕ ГРАНИЦ ПУБЛИЧНОГО СЕРВИТУТА

Публичный сервитут в целях капитального ремонта сетей водоотведения для объекта: «Капитальный ремонт сетей водоотведения от КНС 3 до КНС 12, п. Горки-10 (в т.ч. ПИР)»

(наименование объекта, местоположение границ которого описано (далее - объект))

Раздел 1

Сведения об объекте		
№ п/п	Характеристики объекта	Описание характеристик
1	2	3
1	Местоположение объекта	Московская область, Одинцовский г.о.
2	Площадь объекта $\pm$ величина погрешности определения площади ($P \pm \Delta P$)	11 129 м ² $\pm$ 37 м ²
3	Иные характеристики объекта	

Раздел 2

Сведения о местоположении границ объекта

1. Система координат МСК-50, зона 2

2. Сведения о характерных точках границ объекта

Обозначение характерных точек границ	Координаты, м		Метод определения координат характерной точки	Средняя квадратическая погрешность положения характерной точки (Mt), м	Описание обозначения точки на местности (при наличии)
	X	Y			
1	2	3	4	5	6
1	464 138,87	2 157 054,06	Аналитический метод	0,10	-
2	464 140,90	2 156 991,26	Аналитический метод	0,10	-
3	464 199,67	2 156 892,71	Аналитический метод	0,10	-
4	464 210,85	2 156 882,11	Аналитический метод	0,10	-
5	464 304,43	2 156 793,38	Аналитический метод	0,10	-
6	464 399,87	2 156 702,90	Аналитический метод	0,10	-
7	464 395,85	2 156 684,19	Аналитический метод	0,10	-
8	464 402,69	2 156 678,17	Аналитический метод	0,10	-
9	464 404,02	2 156 678,65	Аналитический метод	0,10	-
10	464 420,24	2 156 684,40	Аналитический метод	0,10	-
11	464 617,41	2 156 493,84	Аналитический метод	0,10	-
12	464 645,15	2 156 466,92	Аналитический метод	0,10	-
13	464 645,51	2 156 461,40	Аналитический метод	0,10	-
14	464 670,67	2 156 437,97	Аналитический метод	0,10	-
15	464 757,39	2 156 357,27	Аналитический метод	0,10	-
16	464 778,28	2 156 303,28	Аналитический метод	0,10	-
17	464 823,01	2 156 134,65	Аналитический метод	0,10	-
18	464 867,43	2 155 967,19	Аналитический метод	0,10	-
19	464 820,08	2 155 936,69	Аналитический метод	0,10	-
20	464 781,03	2 155 904,58	Аналитический метод	0,10	-
21	464 770,43	2 155 895,86	Аналитический метод	0,10	-
22	464 720,77	2 155 855,03	Аналитический метод	0,10	-
23	464 816,70	2 155 678,46	Аналитический метод	0,10	-
24	464 813,51	2 155 677,85	Аналитический метод	0,10	-
25	464 818,21	2 155 669,60	Аналитический метод	0,10	-
26	464 820,56	2 155 651,12	Аналитический метод	0,10	-
27	464 821,37	2 155 644,78	Аналитический метод	0,10	-
28	464 829,46	2 155 645,04	Аналитический метод	0,10	-
29	464 832,21	2 155 631,77	Аналитический метод	0,10	-
30	464 848,34	2 155 648,74	Аналитический метод	0,10	-
31	464 860,81	2 155 661,08	Аналитический метод	0,10	-
32	464 870,65	2 155 669,48	Аналитический метод	0,10	-
33	464 871,96	2 155 670,61	Аналитический метод	0,10	-
34	464 883,09	2 155 677,91	Аналитический метод	0,10	-
35	464 896,20	2 155 684,10	Аналитический метод	0,10	-

36	464 910,67	2 155 690,19	Аналитический метод	0,10	-
37	464 933,50	2 155 696,12	Аналитический метод	0,10	-
38	464 942,75	2 155 698,52	Аналитический метод	0,10	-
39	464 956,96	2 155 702,19	Аналитический метод	0,10	-
40	464 958,81	2 155 702,68	Аналитический метод	0,10	-
41	464 960,01	2 155 703,01	Аналитический метод	0,10	-
42	464 973,60	2 155 645,55	Аналитический метод	0,10	-
43	464 988,32	2 155 585,26	Аналитический метод	0,10	-
44	465 020,25	2 155 590,81	Аналитический метод	0,10	-
45	465 051,64	2 155 596,25	Аналитический метод	0,10	-
46	465 081,97	2 155 608,58	Аналитический метод	0,10	-
47	465 112,03	2 155 620,74	Аналитический метод	0,10	-
48	465 176,95	2 155 652,74	Аналитический метод	0,10	-
49	465 235,27	2 155 680,87	Аналитический метод	0,10	-
50	465 250,57	2 155 688,25	Аналитический метод	0,10	-
51	465 255,66	2 155 676,85	Аналитический метод	0,10	-
52	465 364,71	2 155 433,03	Аналитический метод	0,10	-
53	465 404,08	2 155 406,80	Аналитический метод	0,10	-
54	465 413,07	2 155 405,97	Аналитический метод	0,10	-
55	465 462,86	2 155 401,30	Аналитический метод	0,10	-
56	465 468,81	2 155 400,65	Аналитический метод	0,10	-
57	465 501,92	2 155 419,30	Аналитический метод	0,10	-
58	465 513,61	2 155 441,31	Аналитический метод	0,10	-
59	465 532,86	2 155 464,64	Аналитический метод	0,10	-
60	465 547,38	2 155 483,66	Аналитический метод	0,10	-
61	465 555,81	2 155 495,56	Аналитический метод	0,10	-
62	465 570,50	2 155 517,55	Аналитический метод	0,10	-
63	465 585,17	2 155 541,61	Аналитический метод	0,10	-
64	465 595,06	2 155 559,91	Аналитический метод	0,10	-
65	465 595,19	2 155 561,68	Аналитический метод	0,10	-
66	465 584,23	2 155 541,93	Аналитический метод	0,10	-
67	465 569,59	2 155 518,00	Аналитический метод	0,10	-
68	465 554,85	2 155 495,93	Аналитический метод	0,10	-
69	465 546,53	2 155 484,24	Аналитический метод	0,10	-
70	465 532,09	2 155 465,21	Аналитический метод	0,10	-
71	465 512,67	2 155 441,70	Аналитический метод	0,10	-
72	465 501,26	2 155 420,13	Аналитический метод	0,10	-
73	465 468,25	2 155 402,65	Аналитический метод	0,10	-
74	465 465,04	2 155 402,97	Аналитический метод	0,10	-
75	465 411,98	2 155 408,19	Аналитический метод	0,10	-
76	465 404,25	2 155 408,94	Аналитический метод	0,10	-
77	465 366,37	2 155 434,21	Аналитический метод	0,10	-
78	465 257,46	2 155 677,78	Аналитический метод	0,10	-
79	465 251,04	2 155 692,16	Аналитический метод	0,10	-
80	465 239,74	2 155 686,49	Аналитический метод	0,10	-

81	465 176,05	2 155 654,55	Аналитический метод	0,10	-
82	465 111,18	2 155 622,64	Аналитический метод	0,10	-
83	465 081,07	2 155 610,44	Аналитический метод	0,10	-
84	465 051,00	2 155 598,25	Аналитический метод	0,10	-
85	465 019,61	2 155 592,81	Аналитический метод	0,10	-
86	464 989,34	2 155 587,56	Аналитический метод	0,10	-
87	464 975,58	2 155 645,72	Аналитический метод	0,10	-
88	464 961,27	2 155 706,26	Аналитический метод	0,10	-
89	464 958,22	2 155 705,02	Аналитический метод	0,10	-
90	464 956,36	2 155 704,55	Аналитический метод	0,10	-
91	464 942,14	2 155 700,89	Аналитический метод	0,10	-
92	464 933,01	2 155 698,15	Аналитический метод	0,10	-
93	464 909,92	2 155 692,10	Аналитический метод	0,10	-
94	464 895,45	2 155 686,01	Аналитический метод	0,10	-
95	464 882,34	2 155 679,82	Аналитический метод	0,10	-
96	464 870,94	2 155 672,41	Аналитический метод	0,10	-
97	464 869,63	2 155 671,30	Аналитический метод	0,10	-
98	464 859,45	2 155 662,71	Аналитический метод	0,10	-
99	464 846,98	2 155 650,37	Аналитический метод	0,10	-
100	464 833,06	2 155 635,61	Аналитический метод	0,10	-
101	464 831,44	2 155 645,11	Аналитический метод	0,10	-
102	464 835,87	2 155 645,25	Аналитический метод	0,10	-
103	464 837,99	2 155 654,82	Аналитический метод	0,10	-
104	464 837,82	2 155 659,15	Аналитический метод	0,10	-
105	464 837,37	2 155 670,51	Аналитический метод	0,10	-
106	464 840,70	2 155 673,93	Аналитический метод	0,10	-
107	464 849,55	2 155 675,21	Аналитический метод	0,10	-
108	464 852,49	2 155 679,44	Аналитический метод	0,10	-
109	464 849,69	2 155 680,91	Аналитический метод	0,10	-
110	464 848,22	2 155 683,39	Аналитический метод	0,10	-
111	464 847,51	2 155 690,05	Аналитический метод	0,10	-
112	464 832,43	2 155 688,30	Аналитический метод	0,10	-
113	464 833,16	2 155 681,18	Аналитический метод	0,10	-
114	464 821,10	2 155 677,60	Аналитический метод	0,10	-
115	464 820,26	2 155 679,14	Аналитический метод	0,10	-
116	464 724,27	2 155 854,60	Аналитический метод	0,10	-
117	464 772,68	2 155 894,06	Аналитический метод	0,10	-
118	464 805,61	2 155 921,00	Аналитический метод	0,10	-
119	464 805,63	2 155 921,01	Аналитический метод	0,10	-
120	464 821,54	2 155 934,19	Аналитический метод	0,10	-
121	464 870,82	2 155 965,97	Аналитический метод	0,10	-
122	464 825,77	2 156 135,25	Аналитический метод	0,10	-
123	464 781,07	2 156 303,85	Аналитический метод	0,10	-
124	464 759,90	2 156 358,72	Аналитический метод	0,10	-
125	464 676,20	2 156 436,66	Аналитический метод	0,10	-

126	464 648,12	2 156 462,80	Аналитический метод	0,10	-
127	464 647,88	2 156 467,78	Аналитический метод	0,10	-
128	464 621,06	2 156 493,76	Аналитический метод	0,10	-
129	464 420,65	2 156 687,49	Аналитический метод	0,10	-
130	464 406,15	2 156 682,34	Аналитический метод	0,10	-
131	464 403,30	2 156 681,33	Аналитический метод	0,10	-
132	464 398,71	2 156 685,55	Аналитический метод	0,10	-
133	464 402,88	2 156 703,77	Аналитический метод	0,10	-
134	464 306,14	2 156 795,56	Аналитический метод	0,10	-
135	464 212,39	2 156 884,44	Аналитический метод	0,10	-
136	464 201,81	2 156 894,47	Аналитический метод	0,10	-
137	464 143,42	2 156 992,34	Аналитический метод	0,10	-
138	464 141,39	2 157 055,39	Аналитический метод	0,10	-
1	464 138,87	2 157 054,06	Аналитический метод	0,10	-
139	464 086,16	2 157 980,45	Аналитический метод	0,10	-
140	464 082,92	2 157 980,15	Аналитический метод	0,10	-
141	464 082,80	2 157 981,76	Аналитический метод	0,10	-
142	464 057,33	2 157 977,78	Аналитический метод	0,10	-
143	464 021,42	2 157 974,38	Аналитический метод	0,10	-
144	464 021,40	2 157 975,15	Аналитический метод	0,10	-
145	464 085,70	2 157 985,10	Аналитический метод	0,10	-
139	464 086,16	2 157 980,45	Аналитический метод	0,10	-
146	463 072,04	2 158 400,57	Аналитический метод	0,10	-
147	463 079,59	2 158 393,73	Аналитический метод	0,10	-
148	463 108,02	2 158 369,87	Аналитический метод	0,10	-
149	463 137,38	2 158 349,02	Аналитический метод	0,10	-
150	463 168,17	2 158 330,57	Аналитический метод	0,10	-
151	463 200,06	2 158 314,74	Аналитический метод	0,10	-
152	463 209,70	2 158 310,50	Аналитический метод	0,10	-
153	463 233,62	2 158 301,17	Аналитический метод	0,10	-
154	463 304,15	2 158 236,44	Аналитический метод	0,10	-
155	463 374,68	2 158 171,70	Аналитический метод	0,10	-
156	463 411,85	2 158 153,76	Аналитический метод	0,10	-
157	463 448,88	2 158 135,80	Аналитический метод	0,10	-
158	463 450,91	2 158 135,98	Аналитический метод	0,10	-
159	463 465,67	2 158 137,26	Аналитический метод	0,10	-
160	463 469,46	2 158 137,66	Аналитический метод	0,10	-
161	463 471,20	2 158 136,65	Аналитический метод	0,10	-
162	463 471,08	2 158 135,21	Аналитический метод	0,10	-
163	463 532,80	2 158 100,80	Аналитический метод	0,10	-
164	463 565,94	2 158 087,24	Аналитический метод	0,10	-
165	463 589,51	2 158 077,59	Аналитический метод	0,10	-
166	463 646,49	2 158 054,27	Аналитический метод	0,10	-

167	463 670,84	2 158 039,76	Аналитический метод	0,10	-
168	463 674,17	2 158 037,33	Аналитический метод	0,10	-
169	463 679,66	2 158 031,35	Аналитический метод	0,10	-
170	463 679,60	2 158 033,52	Аналитический метод	0,10	-
171	463 692,57	2 158 024,51	Аналитический метод	0,10	-
172	463 710,33	2 158 013,14	Аналитический метод	0,10	-
173	463 725,42	2 158 004,05	Аналитический метод	0,10	-
174	463 752,80	2 157 989,58	Аналитический метод	0,10	-
175	463 766,04	2 157 983,19	Аналитический метод	0,10	-
176	463 785,32	2 157 974,64	Аналитический метод	0,10	-
177	463 804,91	2 157 966,83	Аналитический метод	0,10	-
178	463 824,78	2 157 959,76	Аналитический метод	0,10	-
179	463 844,91	2 157 953,45	Аналитический метод	0,10	-
180	463 865,16	2 157 947,94	Аналитический метод	0,10	-
181	463 867,54	2 157 945,02	Аналитический метод	0,10	-
182	463 867,65	2 157 943,02	Аналитический метод	0,10	-
183	463 869,27	2 157 942,90	Аналитический метод	0,10	-
184	463 906,43	2 157 955,96	Аналитический метод	0,10	-
185	463 955,48	2 157 964,94	Аналитический метод	0,10	-
186	463 979,86	2 157 968,72	Аналитический метод	0,10	-
187	463 979,85	2 157 965,83	Аналитический метод	0,10	-
188	463 955,80	2 157 962,10	Аналитический метод	0,10	-
189	463 907,07	2 157 953,27	Аналитический метод	0,10	-
190	463 880,76	2 157 943,98	Аналитический метод	0,10	-
191	463 868,31	2 157 939,59	Аналитический метод	0,10	-
192	463 863,13	2 157 945,96	Аналитический метод	0,10	-
193	463 842,78	2 157 951,51	Аналитический метод	0,10	-
194	463 822,66	2 157 957,82	Аналитический метод	0,10	-
195	463 802,78	2 157 964,90	Аналитический метод	0,10	-
196	463 783,20	2 157 972,72	Аналитический метод	0,10	-
197	463 763,92	2 157 981,28	Аналитический метод	0,10	-
198	463 761,55	2 157 982,28	Аналитический метод	0,10	-
199	463 736,22	2 157 995,16	Аналитический метод	0,10	-
200	463 722,31	2 158 002,96	Аналитический метод	0,10	-
201	463 708,23	2 158 011,25	Аналитический метод	0,10	-
202	463 690,46	2 158 022,62	Аналитический метод	0,10	-
203	463 679,69	2 158 030,11	Аналитический метод	0,10	-
204	463 673,14	2 158 034,66	Аналитический метод	0,10	-
205	463 669,31	2 158 037,40	Аналитический метод	0,10	-
206	463 644,95	2 158 051,90	Аналитический метод	0,10	-
207	463 588,25	2 158 075,09	Аналитический метод	0,10	-
208	463 561,67	2 158 085,96	Аналитический метод	0,10	-
209	463 531,56	2 158 098,29	Аналитический метод	0,10	-
210	463 468,39	2 158 135,04	Аналитический метод	0,10	-
211	463 455,11	2 158 133,59	Аналитический метод	0,10	-

212	463 448,58	2 158 132,92	Аналитический метод	0,10	-
213	463 410,68	2 158 151,21	Аналитический метод	0,10	-
214	463 372,60	2 158 169,74	Аналитический метод	0,10	-
215	463 302,24	2 158 234,40	Аналитический метод	0,10	-
216	463 231,89	2 158 299,06	Аналитический метод	0,10	-
217	463 209,46	2 158 307,75	Аналитический метод	0,10	-
218	463 198,99	2 158 312,26	Аналитический метод	0,10	-
219	463 166,93	2 158 328,17	Аналитический метод	0,10	-
220	463 136,16	2 158 346,61	Аналитический метод	0,10	-
221	463 106,41	2 158 367,68	Аналитический метод	0,10	-
222	463 077,80	2 158 391,69	Аналитический метод	0,10	-
223	463 070,28	2 158 398,70	Аналитический метод	0,10	-
224	463 063,89	2 158 404,93	Аналитический метод	0,10	-
225	463 056,95	2 158 411,95	Аналитический метод	0,10	-
226	463 054,04	2 158 414,99	Аналитический метод	0,10	-
227	463 052,23	2 158 412,91	Аналитический метод	0,10	-
228	463 050,28	2 158 414,95	Аналитический метод	0,10	-
229	463 053,73	2 158 419,17	Аналитический метод	0,10	-
230	463 058,81	2 158 413,67	Аналитический метод	0,10	-
231	463 065,76	2 158 406,66	Аналитический метод	0,10	-
146	463 072,04	2 158 400,57	Аналитический метод	0,10	-
232	463 247,68	2 158 427,67	Аналитический метод	0,10	-
233	463 237,71	2 158 428,52	Аналитический метод	0,10	-
234	463 238,73	2 158 440,48	Аналитический метод	0,10	-
235	463 248,69	2 158 439,63	Аналитический метод	0,10	-
232	463 247,68	2 158 427,67	Аналитический метод	0,10	-

Раздел 3							
Сведения о местоположении измененных (уточненных) границ объекта							
1. Система координат МСК-50, зона 2							
2. Сведения о характерных точках границ объекта							
Обозначение характерных точек границы	Существующие координаты, м		Измененные (уточненные) координаты, м		Метод определения координат характерной точки	Средняя квадратическая погрешность положения характерной точки (Mt), м	Описание обозначения точки на местности (при наличии)
	X	Y	X	Y			
1	2	3	4	5	6	7	8
—	—	—	—	—	—	—	—
3. Сведения о характерных точках части (частей) границы объекта							
1	2	3	4	5	6	7	8
—	—	—	—	—	—	—	—

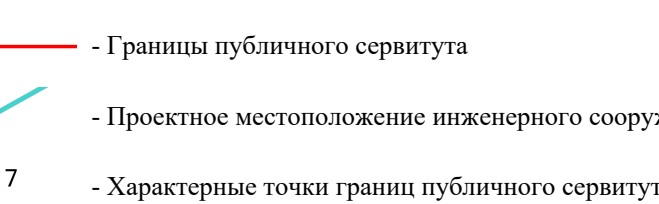
Раздел 4

Схема границ публичного сервитута



Масштаб 1:2 000

Условные обозначения:

- 
- The diagram shows a rectangular area representing a cadastral plot. It is divided into several sections by lines of different colors and styles. A blue line runs horizontally across the top. A red line runs horizontally across the middle. A green line runs diagonally from the bottom left towards the center. A black dot is located near the bottom left corner, with the number '7' next to it. A yellow line runs horizontally across the bottom. Labels in Russian are placed next to these lines, describing their legal significance. On the left side, there is a vertical label '50:20:0041741:431' in blue and a label '50:20:0000000' in yellow.
- Существующие земельные участки по сведениям ЕГРН
 - Границы публичного сервитута
 - Проектное местоположение инженерного сооружения
 - Характерные точки границ публичного сервитута
 - Кадастровый номер земельного участка
 - надпись номера кадастрового квартала
 - граница кадастрового квартала

Подпись _____ Дата _____

Место для оттиска печати (при наличии) лица, составившего описание местоположения границ объекта

Раздел 4
Схема границ публичного сервитута



Масштаб 1:2 000

Условные обозначения:

-  - Существующие земельные участки по сведениям ЕГРН
-  - Границы публичного сервитута
-  - Проектное местоположение инженерного сооружения
-  - Характерные точки границ публичного сервитута
-  - Кадастровый номер земельного участка
-  - надпись номера кадастрового квартала
-  - граница кадастрового квартала

Подпись _____ Дата _____

Место для оттиска печати (при наличии) лица, составившего описание местоположения границ объекта

Раздел 4
Схема границ публичного сервитута



Масштаб 1:2 000

Условные обозначения:

-  - Существующие земельные участки по сведениям ЕГРН
-  - Границы публичного сервитута
-  - Проектное местоположение инженерного сооружения
-  - Характерные точки границ публичного сервитута
-  - Кадастровый номер земельного участка
-  - надпись номера кадастрового квартала
-  - граница кадастрового квартала

Подпись _____ Дата _____

 
Место для оттиска печати (при наличии) лица, составившего описание местоположения границ объекта

Раздел 4
Схема границ публичного сервитута



Масштаб 1:2 000

Условные обозначения:

-  - Существующие земельные участки по сведениям ЕГРН
-  - Границы публичного сервитута
-  - Проектное местоположение инженерного сооружения
-  - Характерные точки границ публичного сервитута
-  - Кадастровый номер земельного участка
-  - надпись номера кадастрового квартала
-  - граница кадастрового квартала

Подпись _____ Дата _____

Место для оттиска печати (при наличии) лица, составившего описание местоположения границ объекта

Раздел 4
Схема границ публичного сервитута



Масштаб 1:2 000

Условные обозначения:

-  - Существующие земельные участки по сведениям ЕГРН
-  - Границы публичного сервитута
-  - Проектное местоположение инженерного сооружения
-  - Характерные точки границ публичного сервитута
-  - Кадастровый номер земельного участка
-  - надпись номера кадастрового квартала
-  - граница кадастрового квартала

Подпись _____ Дата _____

Место для оттиска печати (при наличии) лица, составившего описание местоположения границ объекта

Раздел 4
Схема границ публичного сервитута



Масштаб 1:2 000

Условные обозначения:

-  - Существующие земельные участки по сведениям ЕГРН
-  - Границы публичного сервитута
-  - Проектное местоположение инженерного сооружения
-  - Характерные точки границ публичного сервитута
-  - Кадастровый номер земельного участка
-  - надпись номера кадастрового квартала
-  - граница кадастрового квартала

Подпись _____ Дата _____

 
Место для оттиска печати (при наличии) лица, составившего описание местоположения границ объекта

Раздел 4
Схема границ публичного сервитута



Масштаб 1:2 000

Условные обозначения:

-  - Существующие земельные участки по сведениям ЕГРН
-  - Границы публичного сервитута
-  - Проектное местоположение инженерного сооружения
-  - Характерные точки границ публичного сервитута
-  - Кадастровый номер земельного участка
-  - надпись номера кадастрового квартала
-  - граница кадастрового квартала

Подпись _____ Дата _____

 
Место для оттиска печати (при наличии) лица, составившего описание местоположения границ объекта

Раздел 4
Схема границ публичного сервитута



Масштаб 1:2 000

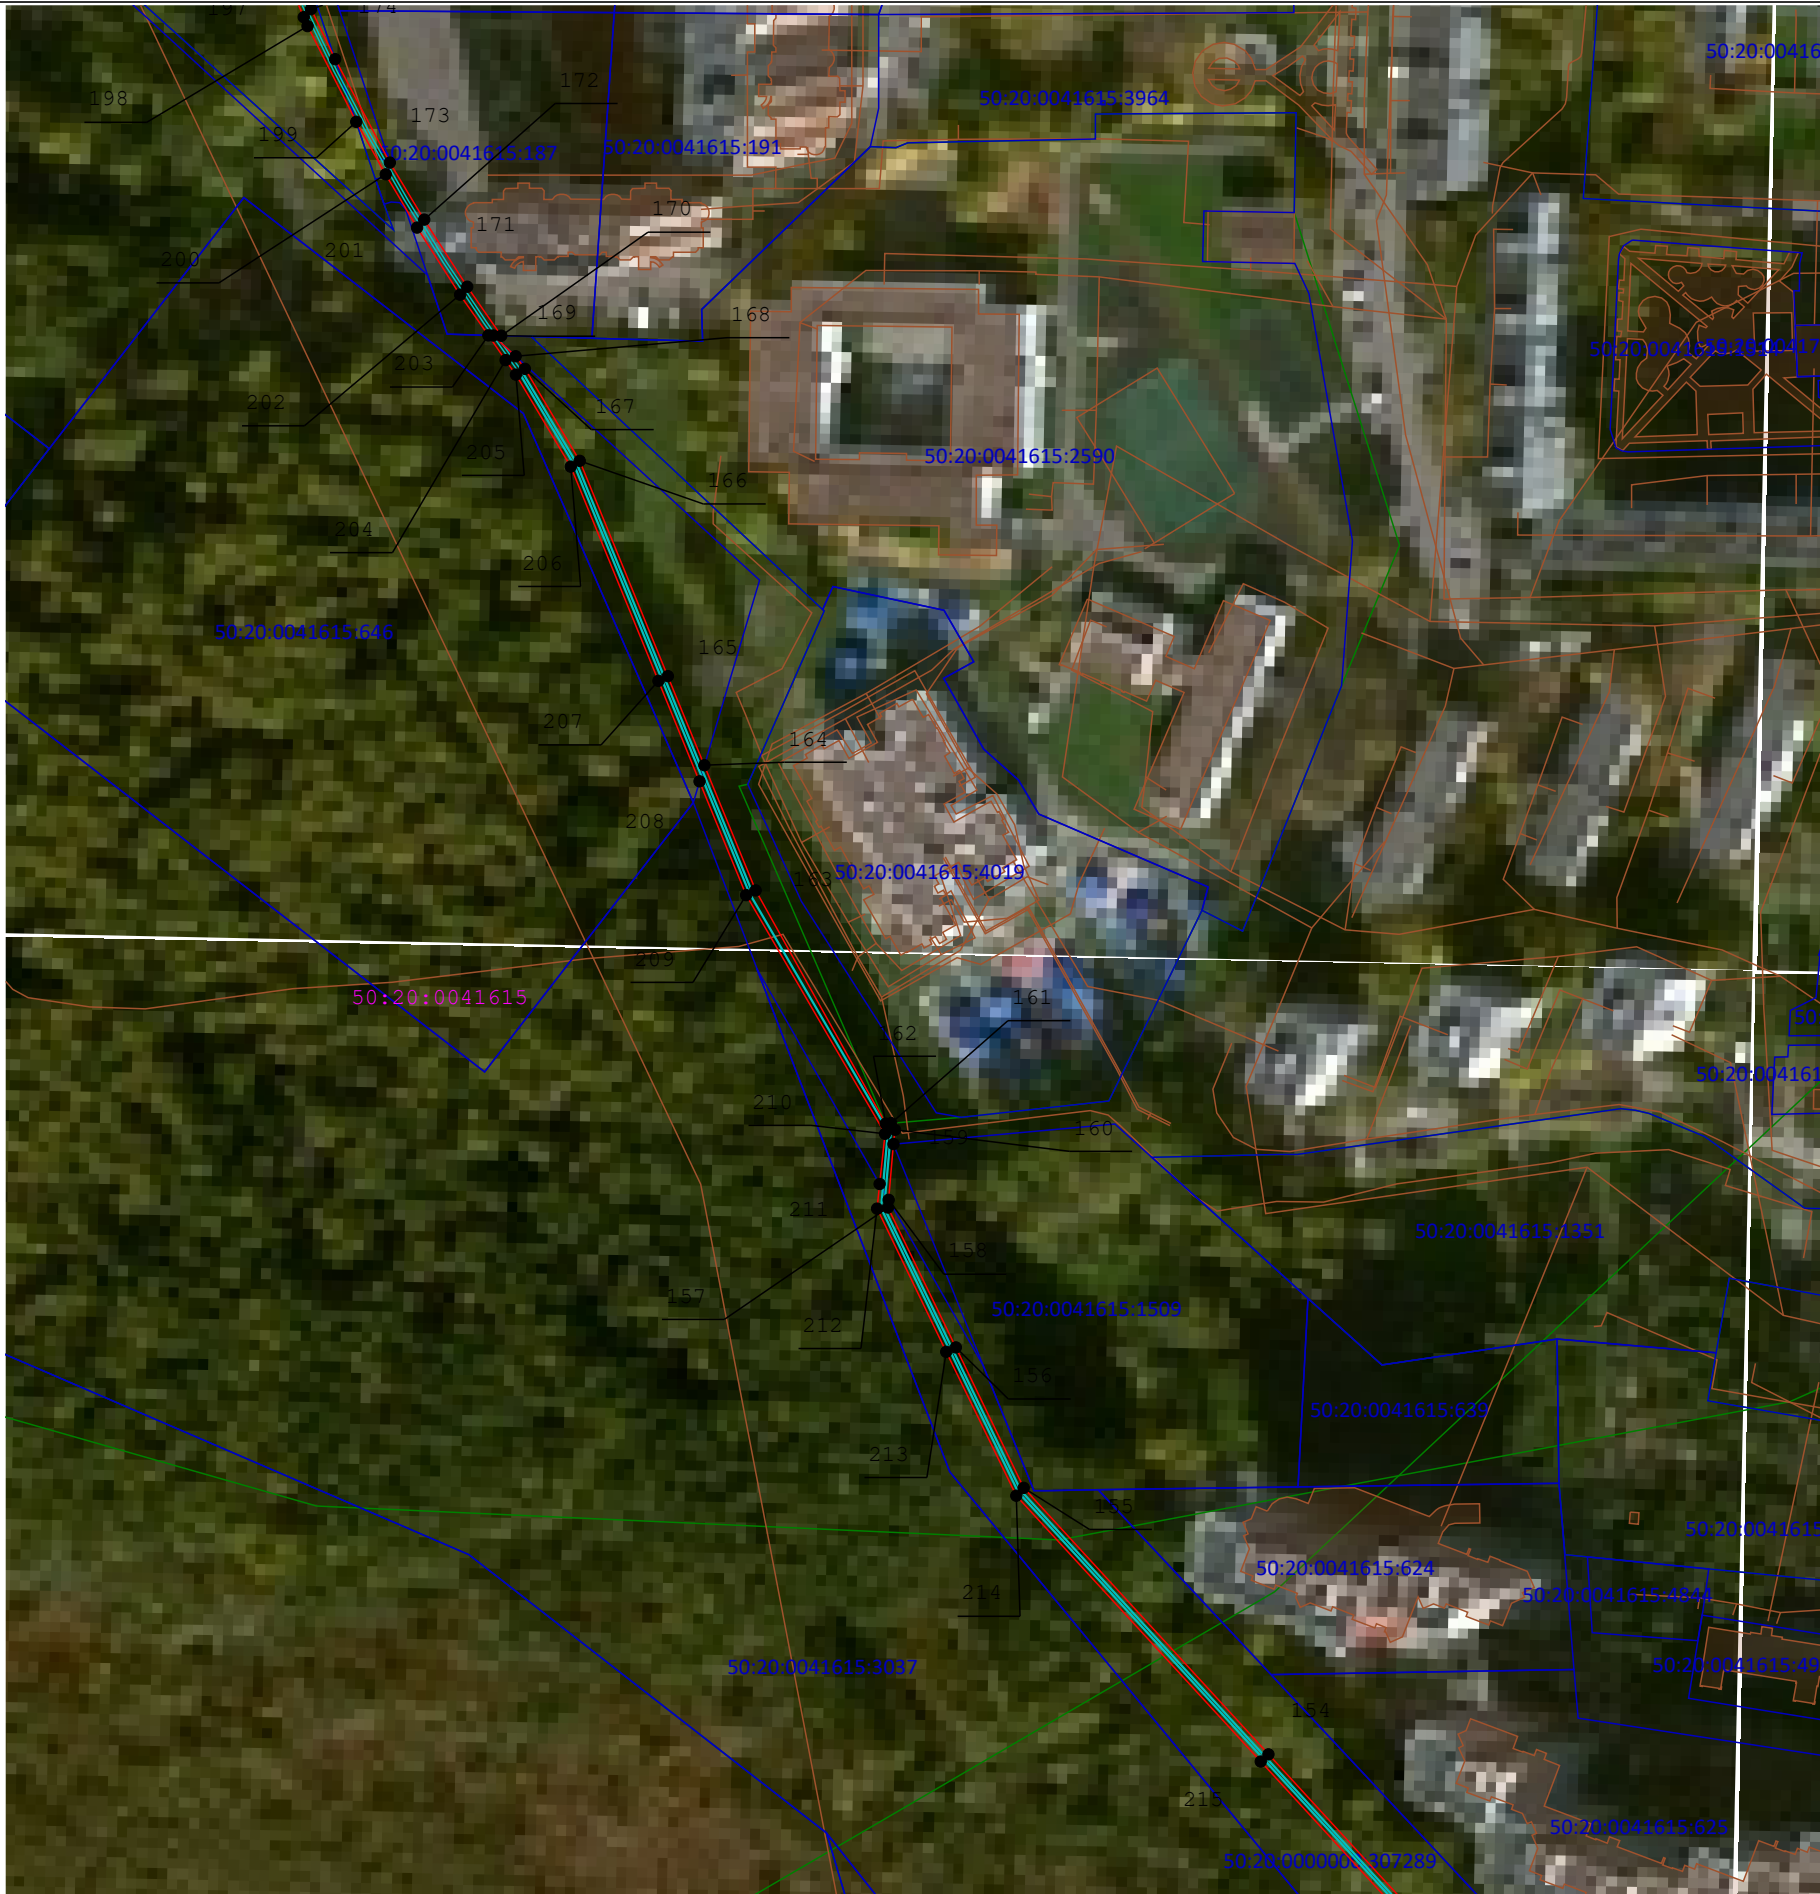
Условные обозначения:

-  - Существующие земельные участки по сведениям ЕГРН
-  - Границы публичного сервитута
-  - Проектное местоположение инженерного сооружения
-  - Характерные точки границ публичного сервитута
-  - Кадастровый номер земельного участка
-  - надпись номера кадастрового квартала
-  - граница кадастрового квартала

Подпись _____ Дата _____

Место для оттиска печати (при наличии) лица, составившего описание местоположения границ объекта

Раздел 4
Схема границ публичного сервитута



Масштаб 1:2 000

Условные обозначения:

-  - Существующие земельные участки по сведениям ЕГРН
-  - Границы публичного сервитута
-  - Проектное местоположение инженерного сооружения
-  - Характерные точки границ публичного сервитута
-  - Кадастровый номер земельного участка
-  - надпись номера кадастрового квартала
-  - граница кадастрового квартала

Подпись _____ Дата _____

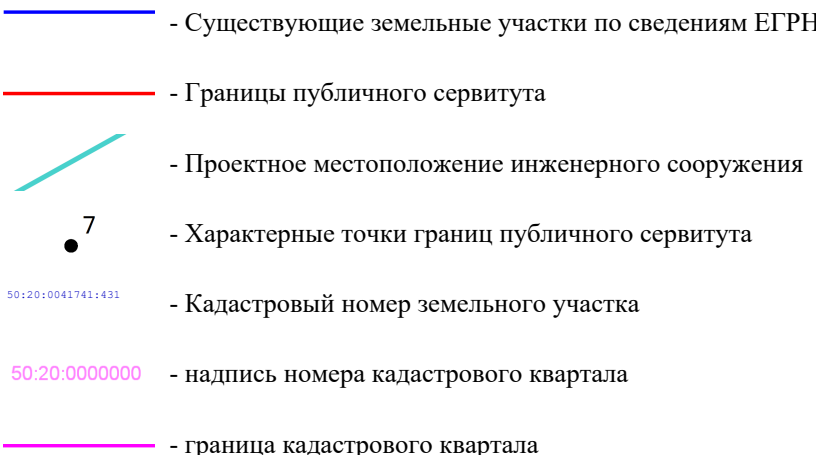
Место для оттиска печати (при наличии) лица, составившего описание местоположения границ объекта

Раздел 4



Масштаб 1:2 000

Условные обозначения:

- 
- Существующие земельные участки по сведениям ЕГРН
 - Границы публичного сервитута
 - Проектное местоположение инженерного сооружения
 - Характерные точки границ публичного сервитута
 - Кадастровый номер земельного участка
 - надпись номера кадастрового квартала
 - граница кадастрового квартала

Подпись _____ Д ата _____

Место для оттиска печати (при наличии) лица, составившего описание местоположения границ объекта