


Схема размещения гаражей, являющихся некапитальными сооружениями, стоянок технических или других средств передвижения инвалидов вблизи их места жительства
Местоположение/кадастровый №: Местоположение установлено относительно ориентира, расположенного в границах участка. Почтовый адрес ориентира: обл. Московская, р-н Одинцовский, Адм. г Кубинка, г.Кубинка, ш. Наро-Фоминское, дом 10, кадастровый номер земельного участка 50:20:0100105:211
Площадь земельного участка: 16 кв.м.
Категория земель: земли населенных пунктов
Вид разрешенного использования: в соответствии с территориальной зоной
Обеспечение доступа: земли общего пользования

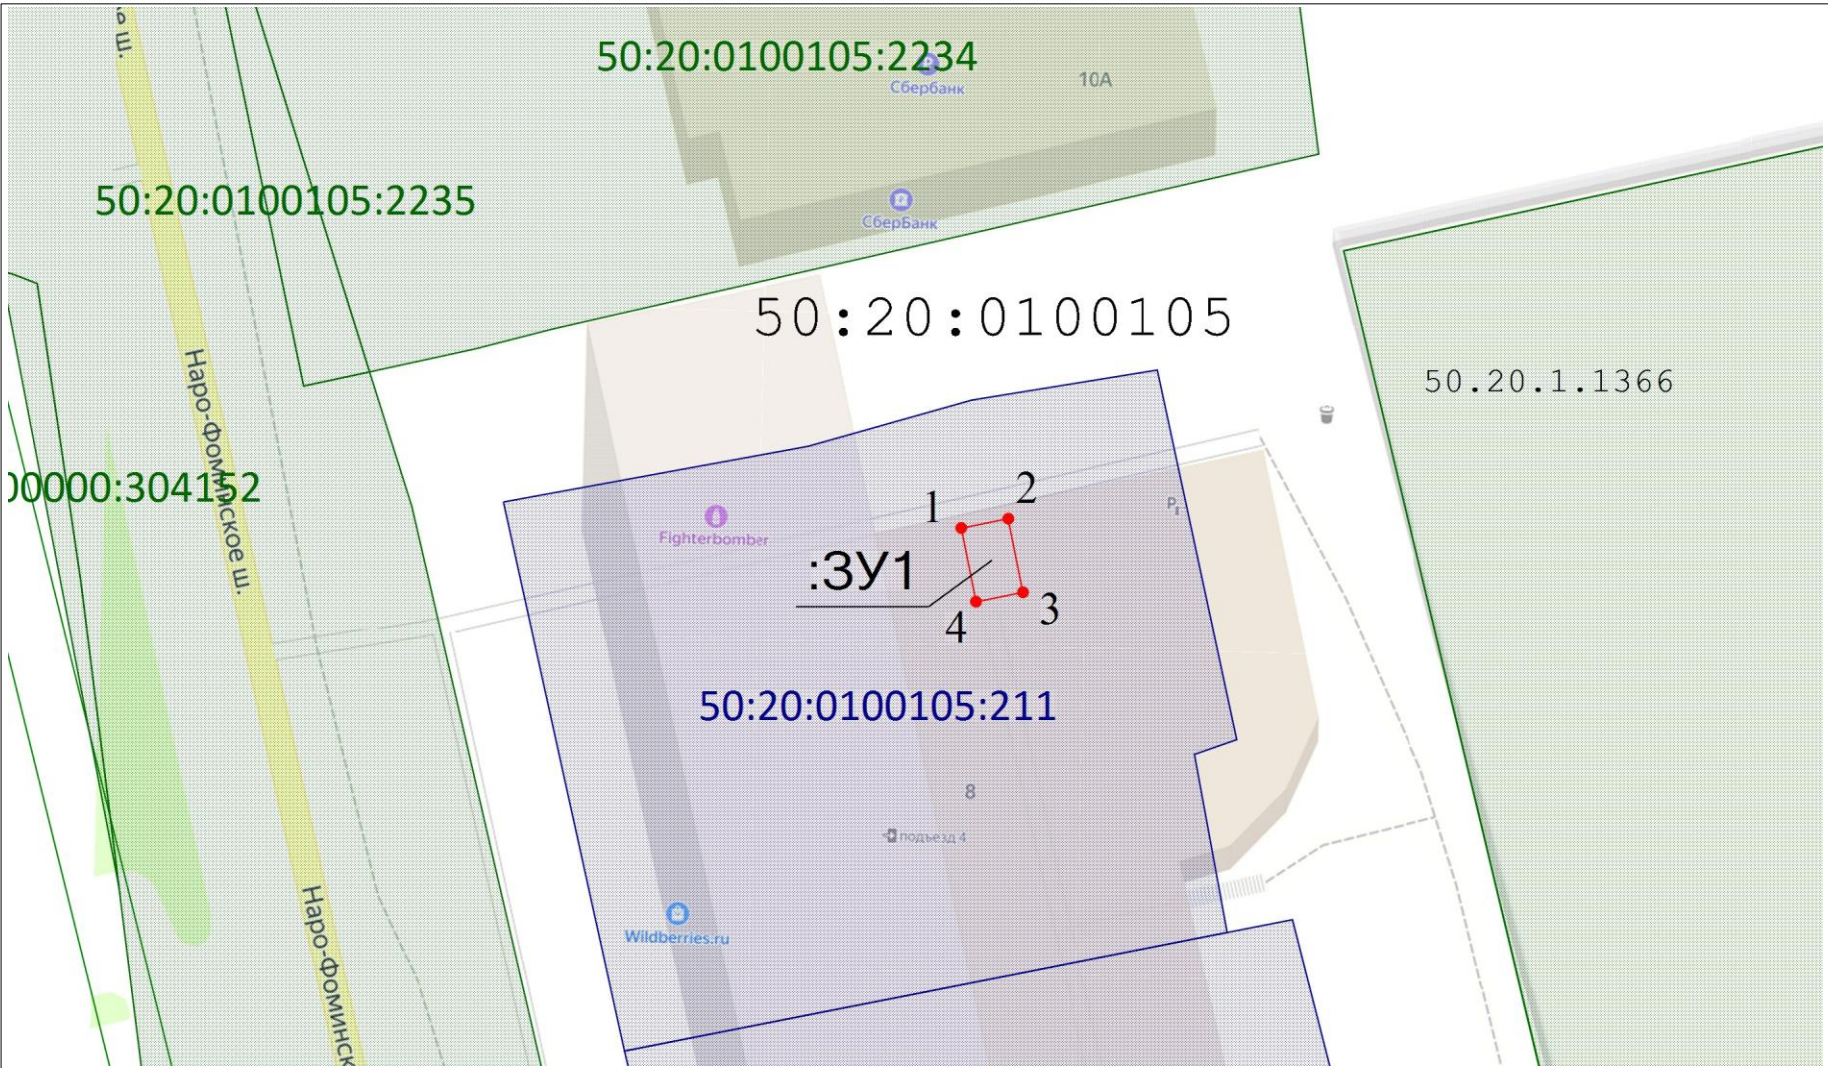

Условные обозначения:

- граница кадастрового квартала
- существующая часть границы, имеющиеся в ЕГРН сведения о которой достаточны для определения её на местности
- вновь образованная часть границы, сведения о которой достаточны для определения ее местоположения
- 50:49:0010110 - кадастровый номер квартала
- :321 - кадастровый номер земельного участка по сведениям ЕГРН
- характерная точка границы земельного участка, сведения о которой отсутствуют в ЕГРН, местоположение которой определено при кадастровых работах (новая характерная точка)
- 1 - обозначение характерной точки границы, сведения о которой позволяют однозначно определить ее положение на местности
- 50.20.1.399 - зона с особыми условиями использования территорий
- земли общего пользования

Описание границ смежных землепользователей
от 1 до 1 - 50:20:0100105:211

Геоданные: МСК-50, зона 2

Имя точки	X, м	Y, м	Дирекцион. угол	S, м
Общая площадь - 16 кв.м.				
1	449 882,66	2 137 376,26	78° 43,5'	3,17
2	449 883,28	2 137 379,37	168° 43,5'	4,97
3	449 878,41	2 137 380,34	258° 43,5'	3,17
4	449 877,79	2 137 377,23	348° 43,5'	4,97
1	449 882,66	2 137 376,26		

Экспликация земель	
Кадастровый номер	Площадь, кв.м.
- земли неразграниченной государственной собственности	16 кв.м.