ОБЩЕСТВО С ОГРАНИЧЕННОЙ ОТВЕТСТВЕННОСТЬЮ

«Импульс Альянс»

127106, г. Москва, ул. Гостиничная, д. 5, тел.: (495) 713-91-75, 713-91-76
e-mail: proekt@impulsalyans.ru

Свидетельство о допуске СРО-П-002-22042009

Проект организации дорожного движения на период эксплуатации территории парковки ООО «Бассейн в Березках», расположенной по адресу: Московская область, Одинцовский городской округ, деревня Солослово, коттеджный поселок «Лайт Хаус», строение 310»

РАБОЧАЯ ДОКУМЕНТАЦИЯ

68-ПОДД-01-24

2026

ОБЩЕСТВО С ОГРАНИЧЕННОЙ ОТВЕТСТВЕННОСТЬЮ

«Импульс Альянс»

127106, г. Москва, ул. Гостиничная, д. 5, тел.: (495) 713-91-75, 713-91-76
e-mail: proekt@impulsalyans.ru

Свидетельство о допуске СРО-П-002-22042009

Заказчик: ООО «Бассейн в Березках»

УТВЕРЖДЕН
Постановлением Администрации
Одинцовского городского округа
Московской области
от_____№_____

Проект организации дорожного движения на период эксплуатации территории парковки ООО «Бассейн в Березках», расположенной по адресу: Московская область, Одинцовский городской округ, деревня Солослово, коттеджный поселок «Лайт Хаус», строение 310»

РАБОЧАЯ ДОКУМЕНТАЦИЯ

68-ПОДД-01-24

Технический директор Д.А. Лекарев

ГИП Л.В. Волкова

2026

Взам. инв. №

Подпись и дата

Инв. №подл.

Содержание тома

Обозначение	Наименование	Примечание
68-ПОДД-01-24-С	Содержание тома	2
Текстовая часть		
68-ПОДД-01-24	Заверение проектной организации	3
68-ПОДД-01-24-ПЗ	Пояснительная записка	4-6
68-ПОДД-01-24-В	Спецификация дорожных знаков и ведомость дорожной разметки	7
Графическая часть		
68-ПОДД-01-24	Ситуационный план	8
68-ПОДД-01-24	Схема ОДД на период эксплуатации	9

Согласовано

Взам. инв. №

Подп. и дата

Инв. № подл.

Изм.	Кол. уч.	Лист	№ док.	Подп.	Дата	68-ПОДД-01-24-С		
Разработал		Гавриленко			10.2025	Содержание тома	Стадия	Лист	Листов
Н.контроль		Волкова			10.2025		П		1
ГИП		Волкова			10.2025		ООО «Импульс Альянс»		

Заверение

Проект организации дорожного движения разработан в соответствии с градостроительным планом земельного участка, заданием на проектирование, градостроительным регламентом, документами об использовании земельного участка для строительства, техническими регламентами, в том числе устанавливающими требования по обеспечению безопасной эксплуатации зданий, строений, сооружений и безопасного использования прилегающих к ним территорий, и с соблюдением технических условий.

Г И П Л.В. Волкова

Согласовано

Взам. инв. №

Подп. и дата

Инв. № подл.

						68-ПОДД-01-24-3
Изм.	Кол. уч.	Лист	№ док.	Подп.	Дата	
Разработал		Гавриленко			10.2025	Заверение
Н.контроль		Волкова			10.2025	
ГИП		Волкова			10.2025	

Стадия	Лист	Листов
П		1

ООО «Импульс Альянс»

ПОЯСНИТЕЛЬНАЯ ЗАПИСКА

Общие данные

Проект организации дорожного движения разрабатывается на основании:

- договора с заказчиком;
- заданием на проектирование.

Исходными данными для разработки проекта организации движения являются:

- инженерно топографический план разработанный ГУП "Мосгоргеотрест" М 1:500.
- результаты обследования территории;
- СПОЗУ.

Проект организации дорожного движения на период эксплуатации открытой гостевой автостоянки, въездной группы, зоны заезда/выезда в подземный паркинг объекта: «Территория парковки ООО «Бассейн в Березках», расположенная по адресу: Московская область, Одинцовский район, дер. Солослово, коттеджный поселок «Лайт Хаус», строение 310», предусматривает организацию движения автотранспорта и пешеходов в районе данного объекта и на его территории.

Для обеспечения безопасного движения автотранспорта и пешеходов в районе объекта на период эксплуатации в Проекте предусмотрено проведение следующих мероприятий: установка дорожных знаков и нанесение дорожной разметки по постоянной схеме.

Организация движения транспорта и пешеходов на период эксплуатации

Территория объекта располагается за пределами проезжих частей и тротуаров.

Въезды-выезды автотранспорта на территорию объекта организуются по существующему проезду шириной 6,0 м.

Въезды-выезды автотранспорта в подземные гаражи осуществляется по двупутным рампам.

Согласовано

Взам. инв. №

Подп. и дата

Инв. № подл.

						68-ПОДД-01-24-ПЗ
Изм.	Кол.уч.	Лист	№ док.	Подп.	Дата	
Разработал		Гавриленко			10.2025	Пояснительная записка
Н.контроль		Волкова			10.2025	
ГИП		Волкова			10.2025	

Стадия	Лист	Листов
П	1	

ООО «Импульс Альянс»

На территории объекта предусмотрено размещение открытых парковок общей вместимостью 35 м/мест, в т.ч. 3 м/места для ММГН.

Движение автотранспорта по территории объекта осуществляется по проездам шириной не менее 6,0 м, проход пешеходов осуществляется по тротуарам шириной не менее 2,0 м.

На подъездах к объекту и на его территории дорожные знаки, другие ТСОДД устанавливаются, и дорожная разметка наносится в соответствии со схемой организации движения на период эксплуатации.

Средства организации дорожного движения. Дорожные знаки

На период эксплуатации проектом предусмотрено установка дорожных знаков и нанесение дорожной разметки.

Технические средства организации дорожного движения устанавливаются по ГОСТ Р 52289-2019.

Технические средства организации дорожного движения должны размещаться с учетом их наилучшей видимости участниками дорожного движения, как в светлое, так и в темное время суток, удобства эксплуатации и обслуживания, а также исключения возможности их непреднамеренных повреждений. При этом они не должны закрываться от участников дорожного движения какими-либо препятствиями.

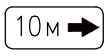
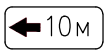
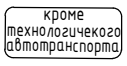
Дорожные знаки должны изготовляться для климатического исполнения V по ГОСТ Р 52290-2024 организациями, имеющими лицензию на изготовление дорожных знаков. Знаки должны изготовляться со световозвращающей поверхностью, черные элементы знаков не должны обладать световозвращающим эффектом. Изображения знаков следует выполнять материалами, обеспечивающими колориметрические характеристики по ГОСТ Р 52290-2024. Корпус и оборотная сторона знаков, а также все элементы крепления должны быть серого цвета.

Дорожные знаки, кроме специально оговоренных случаев, устанавливаются с правой стороны дороги вне проезжей части и обочины. Расстояния от кромки проезжей части или бровки земляного полотна до ближайшего к ней края знака, установленного сбоку проезжей части, должно составлять от 0,5 до 2,5 м.

В местах проведения работ на проезжей части и при оперативных изменениях в схемах организации движения знаки допускается устанавливать на переносных опорах и на проезжей части.

ПЕРЕЧЕНЬ НОРМАТИВНЫХ ДОКУМЕНТОВ.

1. СП 42.13330.2016 – Свод правил. Градостроительство. Планировка и застройка городских и сельских поселений. Актуализированная редакция СНиП 2.07.01-89*.
2. ГОСТ Р 58350-2019 – Дороги автомобильные общего пользования. Технические средства организации дорожного движения в местах производства работ. Технические требования. Правила применения
3. ГОСТ Р 52290-2024 – Технические средства организации дорожного движения. Знаки дорожные. Общие технические требования.
4. ГОСТ Р 52289-2019– Технические средства организации дорожного движения. Правила применения дорожных знаков, разметки, светофоров, дорожных ограждений и направляющих устройств.
5. ГОСТ Р 51256-2018 – Технические средства организации дорожного движения. Разметка дорожная. Классификация. Технические требования.
6. Постановление Правительства РФ от 23.10.1993 № 1090 (с изменениями на 31 декабря 2020 года) «О Правилах дорожного движения».

Эскиз знака	NN знака по ГОСТ Р 52290-2024	Наименование знака	Количество, шт.
	2.4	Уступите дорогу	4
	2.5	Движение без остановки запрещено	4
	3.1	Въезд запрещен	7
	3.2	Движение запрещено	2
	3.13	Ограничение высоты	2
	3.24	Ограничение максимальной скорости	2
	3.24	Ограничение максимальной скорости	2
	3.27	Остановка запрещена	18
	4.1.2	Движение направо	1
	4.1.3	Движение налево	1
	4.2.1	Объезд препятствия справа	2
	5.29	«Зона регулируемой стоянки»	1
	5.30	«Конец зоны регулируемой стоянки»	2
	5.31	«Зона с ограничением максимальной скорости»	1
	5.32	«Конец зоны с ограничением максимальной скорости»	2
	6.4	Парковка (парковочное место)	1
	6.4 8.17	Парковка для инвалидов	3
	8.2.5	Направление действия	1
	8.2.6	Направление действия	1
	8.2.4	Направление действия	4
	8.6.5	Способ постановки машины	1
	8.22.1	Препятствие	2
	8.24	Работает эвакуатор	18
	инд.	Кроме технологического автотранспорта	2

- Типоразмер дорожных знаков принимается в соответствии с ГОСТ Р 52289-2019, п. 5, табл. 1 (I типоразмер)

Согласовано

Взам.инв.N

Подпись и дата

Инв.N подл.

Изм.	Кол.уч.	Лист	NДок.	Подпись	Дата
ГИП		Волкова			09.2025
Разработал		Гавриленко			09.2025
Норм.контр.		Волкова			09.2025

68-ПОДД-01-24

Эксплуатация улично-дорожной сети для объекта, расположенного по адресу: Московская обл., Одинцовский г.о., дер. Солослово, коттеджный поселок «Лайт Хаус», стр. 310, земельный участок с кадастровым номером 50:20:0040648:2914, включая открытую гостевую автостоянку, въездную группу, две зоны заезда и выезда в подземный паркинг, въездная группа к КПП-2, въездная группа к зданию Спортклуба (строение 314)

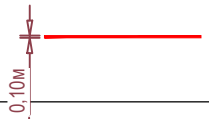
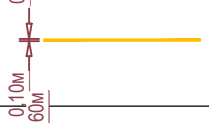
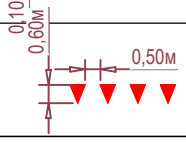
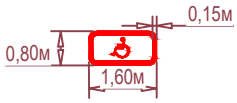
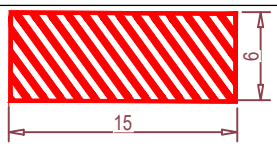
Проект организации дорожного движения

Стадия	Лист	Листов
Р	1	2

Спецификация дорожных знаков

ООО "Импульс Альянс"

формат А3

NN п.п.	ГОСТ Р 51256-2018	Эскиз	Протяженность разметки, м	Площадь разметки, м 2
1	1.1		238,0	23,8
2	1.4		46,5	4,65
3	1.13		6,0	0,9
5	1.24.2		2шт	3,72
6	1.24.3		4шт	2,4
7	инд.		6,0 x 15,0	90,0

Согласовано

Взам.инв.N

Подпись и дата

Инв.N подл.

						68-ПОДД-01-24	
						Эксплуатация улично-дорожной сети для объекта, расположенного по адресу: Московская обл., Одинцовский г.о., дер. Солослово, коттеджный поселок «Лайт Хаус», стр. 310, земельный участок с кадастровым номером 50:20:0040648:2914, включая открытую гостевую автостоянку, въездную группу, две зоны заезда и выезда в подземный паркинг, въездная группа к КПП-2, въездная группа к зданию Спортклуба (строение 314)	
Изм.	Кол.уч.	Лист	NДок.	Подпись	Дата		
ГИП		Волкова			09.2025	Проект организации дорожного движения	Стадия: Р; Лист: 2; Листов: 2
Разработал		Гавриленко			09.2025		
Норм.контр.		Волкова			09.2025	Ведомость дорожной разметки	ООО "Импульс Альянс"



Согласовано

Взам.инв.N

Подпись и дата

Инв.N подл.

						68-ПОДД-01-24	
						Эксплуатация улично-дорожной сети для объекта, расположенного по адресу: Московская обл., Одинцовский г.о., дер. Солослово, коттеджный поселок «Лайт Хаус», стр. 310, земельный участок с кадастровым номером 50:20:0040648:2914, включая открытую гостевую автостоянку, въездную группу, две зоны заезда и выезда в подземный паркинг, въездная группа к КПП-2, въездная группа к зданию Спортклуба (строение 314)	
Изм.	Кол.уч.	Лист	NДок.	Подпись	Дата		
ГИП		Волкова			09.2025	Проект организации дорожного движения	Стадия: Р; Лист: 1; Листов: 1
Разработал		Гавриленко			09.2025		
Норм.контр.		Волкова			09.2025	Ситуационный план	ООО "Импульс Альянс"

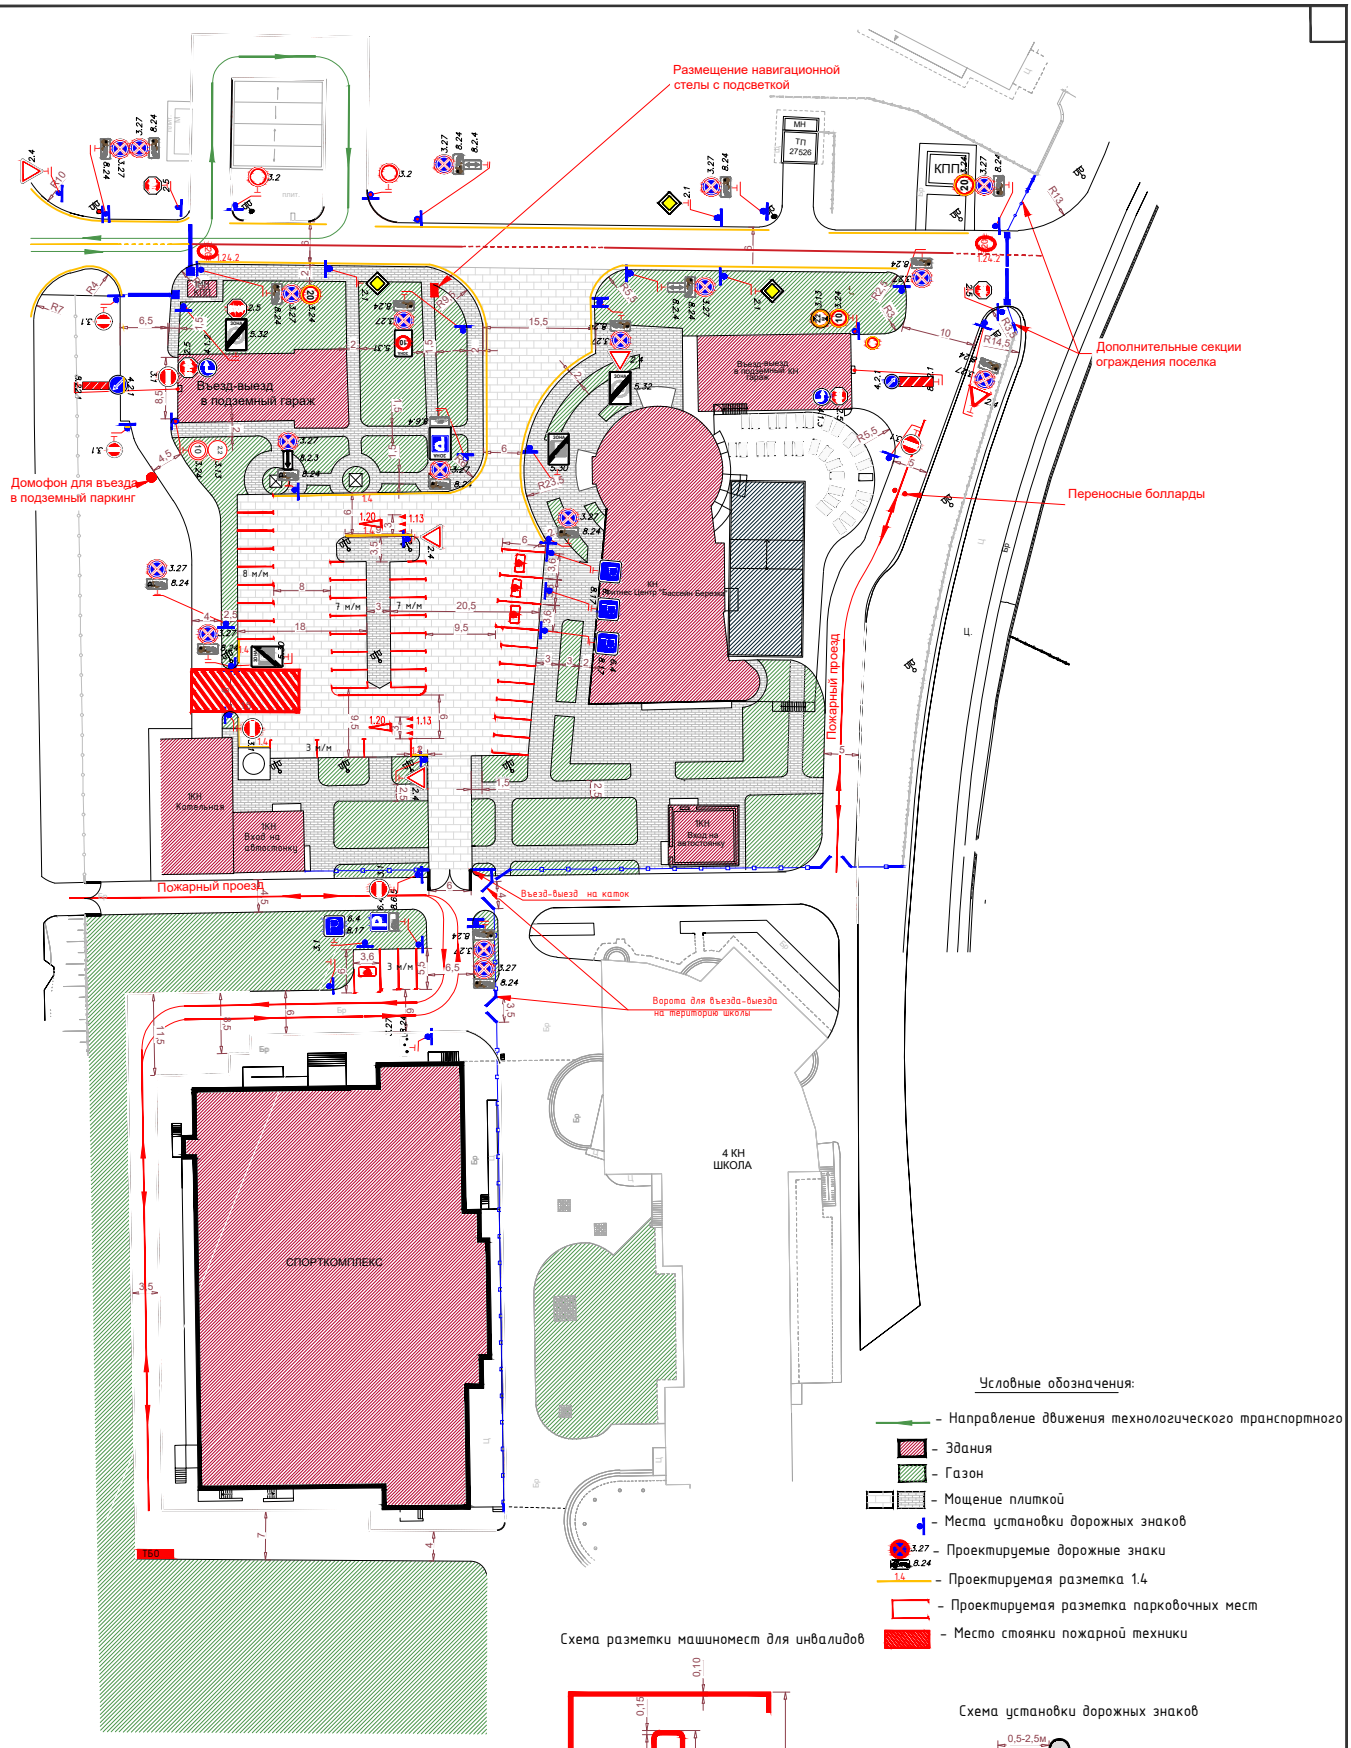


Схема разметки машиномест для инвалидов

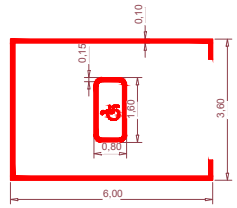


Схема установки дорожных знаков

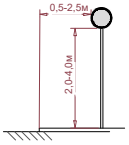
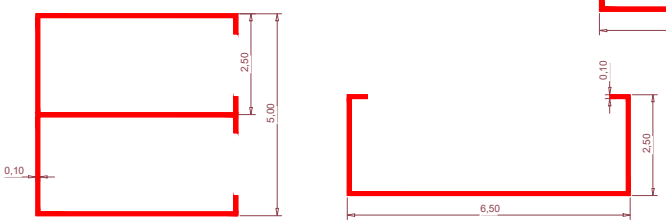


Схема разметки машиномест



						68-ПОДД-01-24	
						Эксплуатация улично-дорожной сети для объекта, расположенного по адресу Московская обл., Одинцовский г.о., дер. Соколово, коттеджный поселок «Лайт Хаус», стр. 310, земельный участок с кадастровым номером 50:20:0040648:2914, включая открытую гостевую автостоянку, въездные группы, две зоны заезда и выезда в подземный паркинг, въездная группа к КПП-2, въездная группа к зданию Спортклуба (строение 314)	
Изм.	Кол.уч.	Лист	NДок.	Подпись	Дата		
ГИП		Волкова			09.2024	Проект организации дорожного движения	Стадия: Р; Лист: 1; Листов: 1
Разработал		Гавриленко			09.2024		
						Схема ОДД М 1 : 500	ООО "Импульс Альянс"
Норм.контр.		Волкова			09.2024		

Согласовано

Взам.инв.N

Подпись и дата

Инв.N подл.

формат А2