АДМИНИСТРАЦИЯ

ОДИНЦОВСКОГО ГОРОДСКОГО ОКРУГА

МОСКОВСКОЙ ОБЛАСТИ

ПОСТАНОВЛЕНИЕ

от 06.11.2026 № 6995

об установлении публичного сервитута в порядке главы V.7. Земельного кодекса Российской Федерации по адресу (местоположение): Московская область, Одинцовский городской округ, с. Каринское в пользу Публичного акционерного общества «Россети Московский регион» в целях строительства объекта электросетевого хозяйства

В соответствии с Земельным кодексом Российской Федерации, Федеральным законом от 20.03.2025 № 33-ФЗ «Об общих принципах организации местного самоуправления в единой системе публичной власти», Законом Московской области № 23/96-ОЗ «О регулировании земельных отношений в Московской области», руководствуясь Уставом Одинцовского городского округа Московской области, учитывая ходатайство Публичного акционерного общества «Россети Московский регион» (ИНН: 5036065113, ОГРН: 1057746555811, адрес юридического лица: 115114, г. Москва, пр-д 2-й Павелецкий, д. 3, стр. 2) от 19.10.2026 № Р001-9234482072-117301440,

ПОСТАНОВЛЯЮ:

1. Установить публичный сервитут на срок 120 месяца в отношении части земельного участка с кадастровым номером 50:20:0000000:301259, в пользу Публичного акционерного общества «Россети Московский регион», в целях строительства объекта электросетевого хозяйства по титулу: «Строительство КЛ- 0,4 кВ от РУ-0,4 кВ КТП-6701 до ГРЩ-0,4 кВ ПС-110 кВ № 550 "Каринская", ГРЩ-0,4 кВ (0,108 км), в т.ч. ПИР, МО, Одинцовский р-н, г.о. Одинцово, с. Каринское, 50:20:0080803:1105», в границах в соответствии с приложением к настоящему Постановлению.

Срок, в течение которого использование части земельного участка, указанного в абзаце 1 пункта 1 настоящего постановления и (или) расположенных на нем объектов недвижимого имущества в соответствии с разрешенным использованием будет невозможно или существенно затруднено (при возникновении таких обстоятельств) в связи с осуществлением сервитута: 2 (два) месяца для строительства.

Решение об установлении публичного сервитута принимается в соответствии с условиями типового договора на прокладку инженерных коммуникаций в границах полосы отвода автомобильной дороги общего пользования регионального или межмуниципального значения от 27.03.2026 № 108696487; договором об осуществлении технологического присоединения к электрическим сетям ПАО «Россети Московский регион» на уровне напряжения 0,4 кВ и ниже от 06.05.2024 № 38-24-302-153036(269653).

Порядок установления зон с особыми условиями использования территорий и содержание ограничений прав на земельные участки в границах таких зон, в целях размещения объектов электросетевого хозяйства определен Постановлением Правительства Российской Федерации от 24.02.2009 № 160 «О порядке установления охранных зон объектов электросетевого хозяйства и особых условий использования земельных участков, расположенных в границах таких зон».

Публичное акционерное общество «Россети Московский регион» обязано привести часть земельного участка, указанного в абзаце 1 пункта 1 постановления в состояние, пригодное для использования в соответствии с видом разрешенного использования, в срок не позднее чем 3 месяца после завершения деятельности, для осуществления которой установлен публичный сервитут; направить в Администрацию Одинцовского городского округа Московской области подготовленные в соответствии с Приложением к настоящему Постановлению сведения о границах публичного сервитута в электронном виде в формате XML в течении трех рабочих дней с момента принятия настоящего Постановления.

2. Администрации в течение 5 рабочих дней направить копию настоящего Постановления в Управление Федеральной службы государственной регистрации, кадастра и картографии по Московской области для внесения сведений об установлении публичного сервитута в отношении земельного участка, указанного в пункте 1 настоящего Постановления, в Единый государственный реестр недвижимости.

3. Администрации в течение 5 рабочих дней разместить настоящее Постановление на официальном информационном сайте администрации - http://www.odin.ru в информационно-телекоммуникационной сети «Интернет».

4. Комитету по управлению муниципальным имуществом Администрации Одинцовского городского округа Московской области в течение 5 рабочих дней направить обладателю публичного сервитута копию настоящего Постановления, сведения о лицах, являющихся правообладателями земельных участков, сведения о лицах, подавших заявления об учете их прав (обременений прав) на земельные участки, способах связи с ними, копии документов, подтверждающих права указанных лиц на земельные участки.

5. Контроль за выполнением настоящего Постановления возложить на заместителя Главы Одинцовского городского округа – начальника Управления правового обеспечения Администрации Одинцовского городского округа Московской области Тесля А.А.

Глава Одинцовского городского округа

ДОКУМЕНТ ПОДПИСАН ЭЛЕКТРОННОЙ ПОДПИСЬЮ

Сертификат
1349D5FFB517324666CB4DF113B718C8

Владелец **Иванов Андрей Робертович**

ФИО владельца Иванов Андрей Робертович

Действителен с 25.08.2025 по 18.11.2026

А.Р. Иванов

ГРАФИЧЕСКОЕ ОПИСАНИЕ

местоположения границ населенных пунктов, территориальных зон, особо охраняемых природных территорий, зон с особыми условиями использования территории Публичный сервитут с целью эксплуатации объекта электросетевого хозяйства – кабельной линии электропередач по адресу: Российская Федерация, Московская область, Одинцовский район, с/п Ершовское, с. Каринское. Номер кадастрового участка: 50:20:0000000:301259

(наименование объекта, местоположение границ которого описано (далее - объект))

Раздел 1

Сведения об объекте

№ п/п	Характеристики объекта	Описание характеристик
1	2	3
1,	Местоположение объекта	Московская область, Одинцовский район, с/п Ершовское, с. Каринское. Номер кадастрового участка: 50:20:0000000:301259
2,	Площадь объекта +/- величина погрешности определения площади (Р +/- Дельта Р)	22 м²
3,	Иные характеристики объекта	-

Раздел 2

Сведения о местоположении границ объекта

1. Система координат МСК-50, зона 2

2. Сведения о характерных точках границ объекта

Обозначение характерных точек границ	Координаты, м		Метод определения координат характерной точки	Средняя квадратическая погрешность положения характерной точки (Mt), м	Описание обозначения точки на местности (при наличии)
	X	Y			
1	2	3	4	5	6
1	465024.16	2136808.91	Аналитический метод	0.10	-
2	465031.54	2136817.24	Аналитический метод	0.10	-
3	465030.07	2136818.59	Аналитический метод	0.10	-
4	465022.71	2136810.29	Аналитический метод	0.10	-
1	465024.16	2136808.91	Аналитический метод	0.10	-

3. Сведения о характерных точках части (частей) границы объекта

Обозначение характерных точек части границы	Координаты, м		Координаты, м	Средняя квадратическая погрешность положения характерной точки (Mt), м	Описание обозначения точки на местности (при наличии)
	X	Y			
1	2	3	4	5	6
-	-	-	-	-	-

Раздел 3

Сведения о местоположении измененных (уточненных) границ объекта

1. Система координат -

2. Сведения о характерных точках границ объекта


Обозначение характерных точек границ	**Существующие координаты, м**		**Измененные (уточненные) координаты, м**		**Метод определения координат характерной точки**	**Средняя квадратическая погрешность положения характерной точки (Mt), м**	**Описание обозначения точки на местности (при наличии)**
	X	**Y**	**X**	**Y**			
1	**2**	**3**	**4**	**5**	**6**	**7**	**8**
-	-	-	-	-	-	-	-

3. Сведения о характерных точках части (частей) границы объекта

Обозначение характерных точек части границы	**Существующие координаты, м**		**Измененные (уточненные) координаты, м**		**Метод определения координат характерной точки**	**Средняя квадратическая погрешность положения характерной точки (Mt), м**	**Описание обозначения точки на местности (при наличии)**
	X	**Y**	**X**	**Y**			
1	**2**	**3**	**4**	**5**	**6**	**7**	**8**
-	-	-	-	-	-	-	-

СХЕМА РАСПОЛОЖЕНИЯ ГРАНИЦ ПУБЛИЧНОГО СЕРВИТУТА

с целью эксплуатации объекта электросетевого хозяйства – кабельной линии электропередач по адресу: Российская Федерация, Московская область, Одинцовский р-н, с/п Кршовское, с.Каринское, проходящая по земельному участку, находящийся в постоянном (бессрочном) пользовании ГБУ Московской области "Мосавтодор".

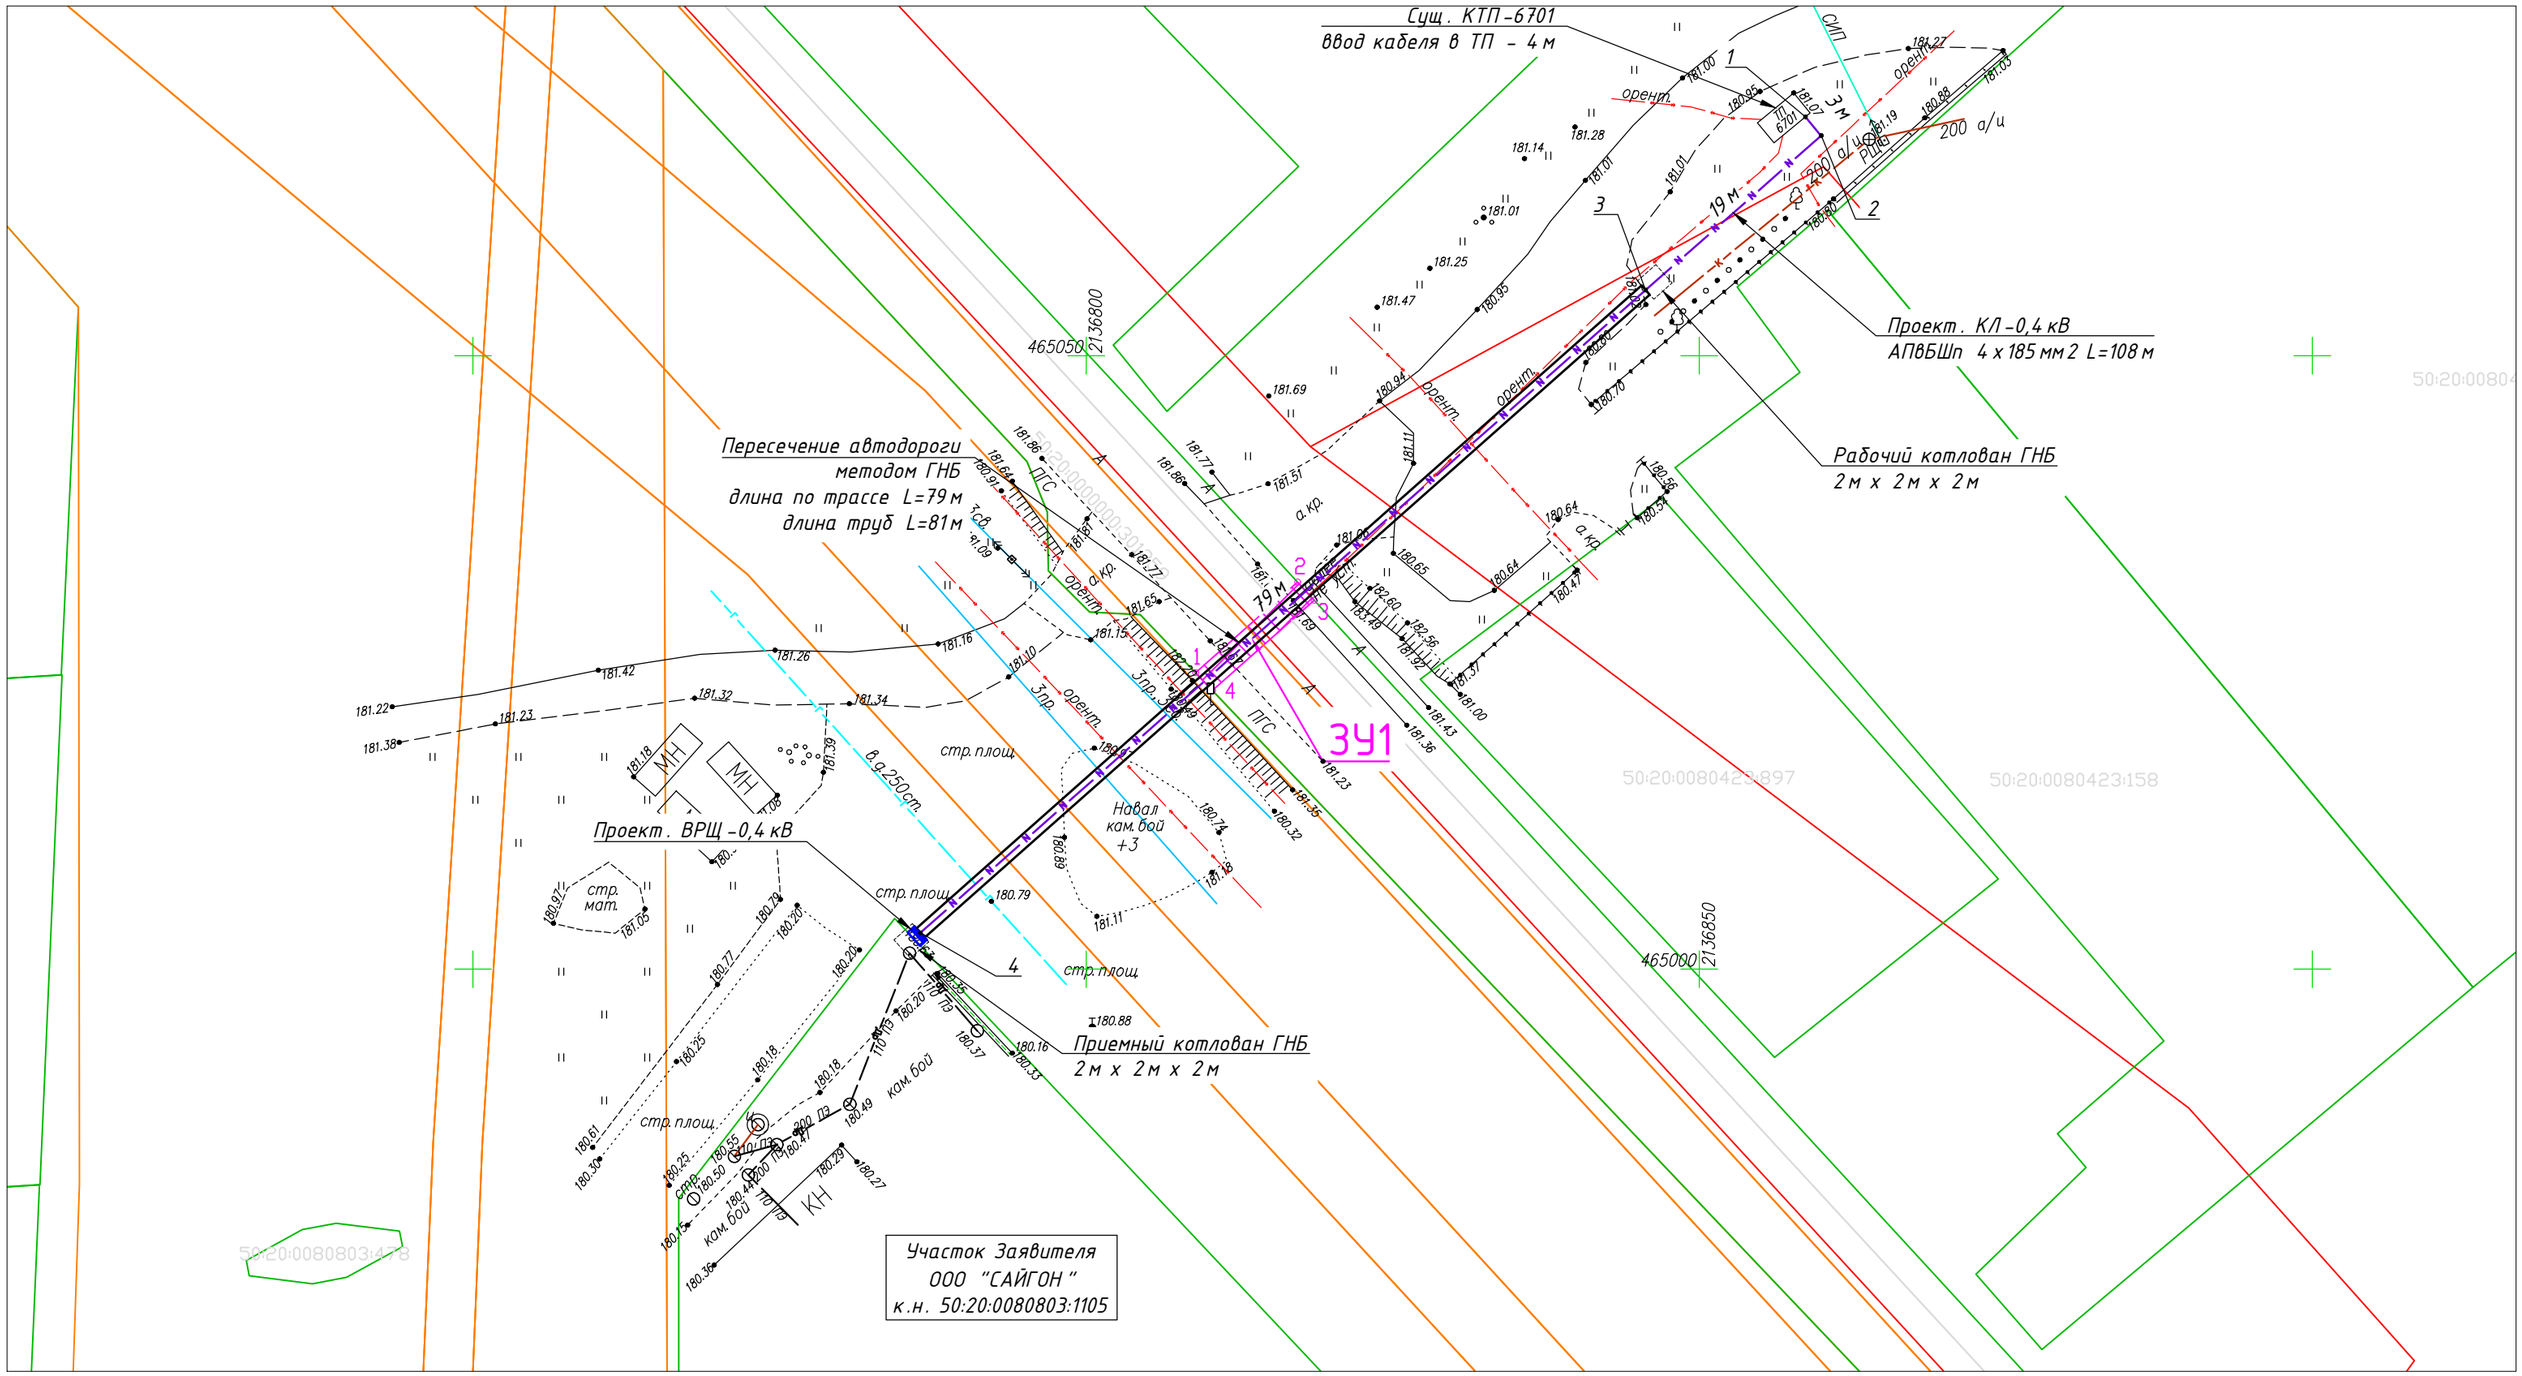

Масштаб 1:500

Условные обозначения:

- вновь образованная точка границы, сведения о которой достаточны для определения ее местоположения
- вновь образованная часть границы, сведения о которой достаточны для определения ее местоположения
- запрашиваемый земельный участок под строительство проектируемых объектов
- 50:08:0000000:364 кадастровый номер земельного участка
- границы кадастрового квартала, сведения о которых содержатся в ЕГРН
- границы земельных участков, сведения о которых содержатся в ЕГРН
- трасса проектируемой КЛ-0.4 кВ