

## ИЗВЕЩЕНИЕ

### О ПРОВЕДЕНИИ СОБРАНИЯ ПО СОГЛАСОВАНИЮ МЕСТОПОЛОЖЕНИЯ ГРАНИЦ ЗЕМЕЛЬНОГО УЧАСТКА

Кадастровым инженером Канакиным Сергеем Юрьевичем квалификационный аттестат: 50-11-780, почтовый адрес: Московская область, Красногорский район, с. Ильинское, ул. Набережная, д.16, адрес электронной почты: kanakin80@mail.ru; контактный телефон: +7(925)524-05-15, выполняются кадастровые работы по уточнению местоположения границы и площади земельного участка с кадастровым номером 50:20:0010522:193, расположенного по адресу: Московская область, Одинцовский район, д. Барвиха, д. 4.

Заказчиками кадастровых работ являются: Усачев Михаил Сергеевич, зарегистрированный по адресу: Московская область, Красногорский район, пос. Нахабино, ул. Парковая, д. 20, кв. 8.  
Собрание заинтересованных лиц по поводу согласования местоположения границы состоит по адресу: Московская область, г. Красногорск, ул. Заводская, дом 4, оф.1 «15» января 2019 года с 10.00 по 11.00 часов.  
С проектом межевого плана земельного участка можно ознакомиться по адресу: Московская область, г. Красногорск, ул. Заводская, дом 4, оф.1.  
Возражения по проекту межевого плана и тре-

бования о проведении согласования местоположения границ земельных участков на местности принимаются с «14» декабря 2018 года по «15» января 2019 года по адресу: Московская область, г. Красногорск, ул. Заводская, д.4, оф.1.

Смежные земельные участки, с правообладателями которых требуется согласовать местоположение границы земельного участка с кадастровым номером 50:20:0010522:193, расположенного по адресу: Московская область, Одинцовский район, д. Барвиха, д. 4.  
- земельный участок с к/н 50:20:0010516:2760;

- земельный участок с к/н 50:20:0010514:246;  
Московская область, Одинцовский район, д. Барвиха, д. 4;

- земельный участок с к/н 50:20:0010514:107;  
- земельный участок, являющийся Земляни общего пользования.

При проведении согласования местоположения границ земельного участка при себе необходимо иметь документ, удостоверяющий личность, а также документы о правах на земельный участок.

## ПОСТАНОВЛЕНИЕ

### АДМИНИСТРАЦИИ СЕЛЬСКОГО ПОСЕЛЕНИЯ УСПЕНСКОЕ ОДИНЦОВСКОГО МУНИЦИПАЛЬНОГО РАЙОНА МОСКОВСКОЙ ОБЛАСТИ

от 30.11.2018 г. № 88  
Об обеспечении безопасности людей на водных объектах, охраны их жизни и здоровья на территории сельского поселения Успенское в осенне-зимний период 2018-2019 годов

В соответствии с Федеральным законом № 131-ФЗ от 06.10.2003г: «Об общих принципах местного самоуправления в Российской Федерации», «Правилами охраны жизни людей на водных объектах в Московской области», утвержденными Постановлением Правительства Московской области от 28.09.2007г № 732/21 и в целях предотвращения травматизма и гибели людей на водоемах в осенне-зимний период 2018-2019 годов на территории сельского поселения Успенское,

ПОСТАНОВЛЯЮ:  
1. Утвердить План мероприятий по обеспечению безопасности людей на водных объектах в осенне-зимний период 2018-2019 г.г. на территории сельского поселения Успенское (приложение № 1).  
2. Заместителю руководителя администрации сельского поселения Успенское Арустамяну О.Р. организовать работу по выполнению мероприятий для предупреждения травматизма и гибели людей на водных объектах в осенне-зимний период 2018-2019 г.г.:  
- организовать сбор информации об обстановке на водных объектах поселения в местах стихийного отдыха населения, рыбной ловли и возможного выхода людей на лед;  
- определить места и установить запрещающие знаки в целях предупреждения происшествий на водных объектах в

зимний период:  
- информировать население по вопросам обеспечения безопасности на водоемах на официальном сайте администрации сельского поселения Успенское.  
3. Запретить в осенне-зимний период повсеместно выход на лед и выезд любых транспортных средств на лед водоемов сельского поселения Успенское при условиях:  
- толщина льда - менее 10см;  
- наличие слома припая льда, отрывов льда, отжимов льда от берега;  
- скорость ветра - более 12 метров в секунду;  
- температура воздуха - выше 0 градусов, продолжительность более 1 суток при критической (10 сантиметров) толщине льда;  
- видимость - менее 500 метров;

- наличие метели.  
4. Запретить проведение массовых мероприятий в период новогодних праздников на льду водоемов.  
5. Обеспечить официальное опубликование настоящего постановления в средствах массовой информации сельского поселения Успенское и на официальном сайте Администрации сельского поселения Успенское.  
6. Настоящее постановление вступает в силу со дня его официального опубликования.  
7. Контроль выполнения настоящего постановления возложить на заместителя руководителя Администрации сельского поселения Успенское Арустамяну О.Р.

И.о. руководителя Администрации сельского поселения Успенское Д.О. Берестовский

Приложение №1 к постановлению Администрации сельского поселения Успенское от 30.11.2018 г. № 88

### ПЛАН МЕРОПРИЯТИЙ ПО ОБЕСПЕЧЕНИЮ БЕЗОПАСНОСТИ ЛЮДЕЙ НА ВОДНЫХ ОБЪЕКТАХ В ОСЕННЕ-ЗИМНИЙ ПЕРИОД НА ТЕРРИТОРИИ СЕЛЬСКОГО ПОСЕЛЕНИЯ УСПЕНСКОЕ С ДЕКАБРЯ 2018 ГОДА ПО АПРЕЛЬ 2019 ГОДА

№ п/п	Наименование мероприятия	Ответственные за выполнение	Сроки исполнения	Привлекаемые силы и средства
1	Проведение заседаний КЧС и ОПБ. Рассмотрение вопросов безопасности людей на водных объектах в осенне-зимний период.	Заместитель руководителя администрации с.п. Успенское О.Р. Арустамян	Декабрь 2018 - Февраль 2019 г.	Члены КЧС и ОПБ сельского поселения Успенское, представители ГИМС ГУ МЧС России по МО и Одинцовского ТУ СИС ГКУ МО «Мособлжспас»
2	Назначение ответственных должностных лиц за обеспечение безопасности жизни и здоровья людей на водных объектах	Заместитель руководителя администрации с.п. Успенское О.Р. Арустамян	Декабрь 2018 г.	
3	Организация взаимодействия с Одинцовским ТУ СИС ГКУ МО «Мособлжспас» и МУ МВД России «Одинцовское» по вопросу привлечения сил и средств на случай экстренного реагирования в чрезвычайных ситуациях и оказанию помощи пострадавшим	Заместитель руководителя администрации с.п. Успенское О.Р. Арустамян	Декабрь 2018 г.	Назначенные должностные лица сельского поселения Успенское, начальник Одинцовского ТУ СИС ГКУ «Мособлжспас» Козачук Н.Я., Успенский отдел полиции МУ МВД «Одинцовское», командиры ПЧ (ПСЧ, ПСП)
4	Уточнение и выявление перечня водных объектов на предмет использования их населением для отдыха и мест массового выхода рыбаков на лёд с целью последующего мониторинга ледовой обстановки в указанных местах и проведении профилактических мероприятий с гражданами по безопасному поведению на льду	Заместитель руководителя администрации с.п. Успенское О.Р. Арустамян	Декабрь 2018 - Апрель 2019 г.	Назначенные должностные лица сельского поселения Успенское, представители ГИМС ГУ МЧС России по Московской области
5	Установка запрещающих знаков безопасности на водных объектах в зимний период, аншлагов и информационных указателей для предупреждения людей о безопасном поведении на льду и запрете выхода на лёд в опасных местах	Заместитель руководителя администрации с.п. Успенское О.Р. Арустамян	Декабрь 2018 - Январь 2019 г.	Назначенные должностные лица сельского поселения Успенское
6	Информирование граждан о состоянии льда в традиционных местах массового отдыха и подлёдного лова рыбы.	Заместитель руководителя администрации с.п. Успенское О.Р. Арустамян	Постоянно	Администрация с.п. Успенское
7	Согласование проведения массовых мероприятий с учётом ледовой обстановки и погодных условий по обеспечению безопасности людей.	Заместитель руководителя администрации с.п. Успенское О.Р. Арустамян	Постоянно	
8	Обеспечение безопасности при проведении мероприятий на водных объектах, связанных с Новогодними и Рождественскими праздниками	Заместитель руководителя администрации с.п. Успенское О.Р. Арустамян	Декабрь 2018 - Январь 2019 г.	Назначенные должностные лица сельского поселения Успенское, начальник Одинцовского ТУ СИС ГКУ «Мособлжспас» Козачук Н.Я., Успенский отдел полиции МУ МВД «Одинцовское», командиры ПЧ (ПСЧ, ПСП)
9	Организация и проведение совместных профилактических выездов на водные объекты в места массового скопления людей.	Заместитель руководителя администрации с.п. Успенское О.Р. Арустамян	Постоянно	Назначенные должностные лица сельского поселения Успенское, представители ГИМС ГУ МЧС России по Московской области
10	Выявление незарегистрированных ледовых переправ, принятие мер по их закрытию.	Заместитель руководителя администрации с.п. Успенское О.Р. Арустамян	В зимний период	Назначенные должностные лица сельского поселения Успенское, представители ГИМС ГУ МЧС России по Московской области
11	Проведение профилактических занятий и бесед с учащимися образовательных учреждений по безопасному пребыванию на воде и льду в зимний период и межсезонье, вопросам самоспасения и оказанию помощи провалившимся под лёд, доведение этой информации до родителей учащихся (воспитанников детских садов) на родительских собраниях	Заместитель руководителя администрации с.п. Успенское О.Р. Арустамян	В зимний период	Назначенные должностные лица сельского поселения Успенское, руководители образовательных учреждений поселения

## ПОСТАНОВЛЕНИЕ

### АДМИНИСТРАЦИИ ОДИНЦОВСКОГО МУНИЦИПАЛЬНОГО РАЙОНА МОСКОВСКОЙ ОБЛАСТИ

от 04.12.2018 № 5682  
О внесении изменений и дополнений в постановление Администрации Одинцовского муниципального района Московской области от 13.12.2016 № 7283 (с изменениями от 06.06.2018 № 2556) и стандарты предоставления муниципальных услуг, оказываемых физическим и юридическим лицам муниципальными учреждениями в сфере физической культуры и спорта Одинцовского муниципального района Московской области

Руководствуясь Бюджетным кодексом Российской Федерации, Федеральными законами: от 06.10.2003 № 131-ФЗ «Об общих принципах организации местного самоуправления в Российской Федерации», от 27.07.2010 № 210-ФЗ «Об организации предоставления государственных и муниципальных

услуг», от 04.12.2007 № 329-ФЗ «О физической культуре и спорте в Российской Федерации», в соответствии с Уставом Одинцовского муниципального района Московской области,

ПОСТАНОВЛЯЮ:  
1. Внести следующие изменения в постановление Администрации Одинцовского муниципального района Московской области от 13.12.2016 № 7283 (с изменениями от 06.06.2018 № 2556) (далее - постановление):  
1.1. В наименовании постановления слова: « Комитету по делам молодежи, культуре и спорту Администрации Одинцовского муниципального района Московской области» заменить словами: «Комитету физической культуры и спорта Одинцовского муниципального района Московской области».  
1.2. Пункт 2 постановления признать утратившим силу.

1.3. В пункте 3 постановления слова «подведомственными Комитету» заменить словами «подведомственными Комитету физической культуры и спорта Одинцовского муниципального района Московской области».  
1.4. Пункт 4 постановления изложить в следующей редакции: «4. Главному распорядителю бюджетных средств - Комитету физической культуры и спорта Администрации Одинцовского муниципального района Московской области (Олянич А.Ю) использовать утвержденные пунктом 3 настоящего постановления стандарты предоставления муниципальных услуг и работ при формировании муниципальных заданий для подведомственных учреждений».  
2. Внести следующие изменения и дополнения в Стандарт предоставления муниципальной услуги по спортивной подготовке по олимпийским видам спорта, утвержденный постановлением Администрации Одинцовского муниципального

района Московской области от 13.12.2016 № 7283 (с изменениями от 06.06.2018 № 2556) (далее - стандарт по олимпийским видам спорта):  
2.1. Графу «Значение» пункта 1.2. стандарта по олимпийским видам спорта дополнить словом «карата».  
2.2. В пункте 1.5. стандарта по олимпийским видам спорта слова «Комитет по делам молодежи, культуре и спорту» заменить словами «Комитет физической культуры и спорта».  
2.3. Девятнадцатый абзац пункта 1.8. стандарта по олимпийским видам спорта изложить в следующей редакции: «- Приказ Министерства спорта Российской Федерации от 19.01.2018 № 40 «Об утверждении Федерального стандарта спортивной подготовки по виду спорта фехтование».  
2.4. Двадцатый абзац пункта 1.8. стандарта по олимпийским видам спорта изложить в следующей редакции: «- Приказ Министерства спорта Российской Федерации от

19.01.2018 № 36 «Об утверждении Федерального стандарта спортивной подготовки по виду спорта тхэквондо».

2.5. Двадцать второй абзац пункта 1.8. стандарта по олимпийским видам спорта изложить в следующей редакции: «- Приказ Министерства спорта Российской Федерации от 19.01.2018 № 36 «Об утверждении Федерального стандарта спортивной подготовки по виду спорта лыжные гонки».

2.6. Двадцать четвертый абзац пункта 1.8. стандарта по олимпийским видам спорта изложить в следующей редакции: «- Приказ Министерства спорта Российской Федерации от 16.04.2018 № 348 «Об утверждении Федерального стандарта спортивной подготовки по виду спорта бокс».

2.7. Двадцать шестой абзац пункта 1.8. стандарта по олимпийским видам спорта изложить в следующей редакции: «- Приказ Министерства спорта Российской Федерации от 19.01.2018 № 35 «Об утверждении Федерального стандарта спортивной подготовки по виду спорта пулевая стрельба».

2.8. Двадцать седьмой абзац пункта 1.8. стандарта по олимпийским видам спорта изложить в следующей редакции: «- Приказ Министерства спорта Российской Федерации от 19.01.2018 № 34 «Об утверждении Федерального стандарта спортивной подготовки по виду спорта футбол».

2.9. Тридцатый первый абзац пункта 1.8. стандарта по олимпийским видам спорта изложить в следующей редакции: «- Приказ Министерства спорта Российской Федерации от 19.01.2018 № 31 «Об утверждении Федерального стандарта спортивной подготовки по виду спорта настольный теннис».

2.10. Тридцать второй абзац пункта 1.8. стандарта по олимпийским видам спорта изложить в следующей редакции: «- Приказ Министерства спорта Российской Федерации от 19.01.2018 № 37 «Об утверждении Федерального стандарта спортивной подготовки по виду спорта бадминтон».

2.11. Тридцать шестой абзац пункта 1.8. стандарта по олимпийским видам спорта изложить в следующей редакции: «- Приказ Министерства спорта Российской Федерации от 19.01.2018 № 38 «Об утверждении Федерального стандарта спортивной подготовки по виду спорта фигурное катание на коньках».

1.12. Пункт 1.8. стандарта по олимпийским видам спорта дополнить тридцать девятым абзацем следующего содержания: «- Приказ Министерства спорта Российской Федерации от 20.09.2017 № 813 «Об утверждении федерального стандарта спортивной подготовки по виду спорта каратэ».

1.13. Показатели, характеризующие качество муниципальной услуги, указанные в пункте 2.9. стандарта по олимпийским видам спорта изложить в следующей редакции:

Наименование показателя	Единица измерения	Формула расчета	Источник информации о значении показателя (исходных данных для его расчета)
1. Доля лиц, прошедших спортивную подготовку на этапе начальной подготовки и зачисленных на тренировочный этап (этап спортивной специализации)	Процент	Количество занимающихся, зачисленных на тренировочный этап (этап спортивной специализации) / Количество занимающихся, прошедших спортивную подготовку на этапе начальной подготовки по факту x 100%	Учебные журналы, приказы о зачислениях и переводах
2. Доля лиц, прошедших спортивную подготовку на тренировочном этапе (этап спортивной специализации) и зачисленных на этап совершенствования спортивного мастерства	Процент	Количество занимающихся, зачисленных на этап совершенствования спортивного мастерства / Количество занимающихся, зачисленных на тренировочный этап (этап спортивной специализации) x 100%	Учебные журналы, приказы о зачислениях и переводах
3. Доля лиц, прошедших спортивную подготовку на этапе совершенствования спортивного мастерства и зачисленных на этап высшего спортивного мастерства	Процент	Количество занимающихся, зачисленных на этап высшего спортивного мастерства / Количество занимающихся, зачисленных на этап совершенствования спортивного мастерства x 100%	Учебные журналы, приказы о зачислениях и переводах
4. Доля лиц, прошедших спортивную подготовку на этапе начальной подготовки и переведенных внутри этапа спортивной подготовки	Процент	Количество занимающихся, переведенных внутри этапа спортивной подготовки / Количество занимающихся, прошедших спортивную подготовку на этапе начальной подготовки по x 100%	Учебные журналы, приказы о зачислениях и переводах
5. Доля лиц, прошедших спортивную подготовку на тренировочном этапе (этап спортивной специализации) и переведенных внутри этапа спортивной подготовки	Процент	Количество занимающихся, переведенных внутри этапа спортивной подготовки / Количество занимающихся, зачисленных на тренировочный этап (этап спортивной специализации) x 100%	Учебные журналы, приказы о зачислениях и переводах
6. Доля лиц, прошедших спортивную подготовку на этапе совершенствования спортивного мастерства и выполнивших требования федерального стандарта спортивной подготовки по соответствующему виду спорта, по результатам реализации программ спортивной подготовки на этапе совершенствования спортивного мастерства	Процент	Количество занимающихся, выполнивших требования федерального стандарта спортивной подготовки по соответствующему виду спорта, по результатам реализации программ спортивной подготовки на этапе совершенствования спортивного мастерства x 100%	Учебные журналы, приказы о зачислениях и переводах
7. Доля лиц, проходящих спортивную подготовку, выполнивших требования федерального стандарта спортивной подготовки по соответствующему виду спорта, по результатам реализации программ спортивной подготовки на этапе высшего спортивного мастерства	Процент	Количество занимающихся, выполнивших требования федерального стандарта спортивной подготовки по соответствующему виду спорта, по результатам реализации программ спортивной подготовки на этапе высшего спортивного мастерства / Количество занимающихся, на этапе высшего спортивного мастерства x 100%	Учебные журналы, приказы о зачислениях и переводах

3. Внести следующие изменения и дополнения в Стандарт предоставления муниципальной услуги по спортивной подготовке по неолимпийским видам спорта, утвержденный постановлением Администрации Одинцовского муниципального района Московской области от 13.12.2016 № 7283 (с изменениями от 06.06.2018 № 2556) (далее – стандарт по неолимпийским видам спорта):

3.1. В графе «Значение» пункта 1.2. стандарта по неолимпийским видам спорта слово «каратэ» заменить словами «восточное единоборство каратэ».

3.2. В пункте 1.5. стандарта по неолимпийским видам спорта слова «Комитет по делам молодежи, культуре и спорту» заменить словами «Комитет физической культуры и спорта»;

3.3. Двадцать второй и двадцать третий абзацы пункта 1.8. стандарта по неолимпийским видам спорта «- Проект Приказа Министерства спорта Российской Федерации «Об утверждении Федерального стандарта спортивной подготовки по виду спорта шашки от 08.12.2015», «- Проект Приказа Министерства спорта Российской Федерации «Об утверждении Федерального стандарта спортивной подготовки по виду спорта каратэ» от 14.12.2015» исключить.

3.4. Пункт 1.8. стандарта по неолимпийским видам спорта дополнить двадцать пятым и двадцать шестым абзацами следующего содержания: «- Приказ Министерства спорта Российской Федерации от 14.03.2016 № 237 «Об утверждении федерального стандарта спортивной подготовки по виду спорта восточное единоборство каратэ», «- Приказ Министерства спорта Российской Федерации от 30.12.2016 № 1365 «Об утверждении федерального стандарта спортивной подготовки по виду спорта шашки».

3.5. Показатели, характеризующие качество муниципальной услуги, указанные в пункте 2.9. стандарта по неолимпийским видам спорта изложить в следующей редакции:

Наименование показателя	Единица измерения	Формула расчета	Источник информации о значении показателя (исходных данных для его расчета)
1. Доля лиц, прошедших спортивную подготовку на этапе начальной подготовки и зачисленных на тренировочный этап (этап спортивной специализации)	Процент	Количество занимающихся, зачисленных на тренировочный этап (этап спортивной специализации) / Количество занимающихся, прошедших спортивную подготовку на этапе начальной подготовки по факту x 100%	Учебные журналы, приказы о зачислениях и переводах
2. Доля лиц, прошедших спортивную подготовку на тренировочном этапе (этап спортивной специализации) и зачисленных на этап совершенствования спортивного мастерства	Процент	Количество занимающихся, зачисленных на этап совершенствования спортивного мастерства / Количество занимающихся, зачисленных на тренировочный этап (этап спортивной специализации) x 100%	Учебные журналы, приказы о зачислениях и переводах
3. Доля лиц, прошедших спортивную подготовку на этапе совершенствования спортивного мастерства и зачисленных на этап высшего спортивного мастерства	Процент	Количество занимающихся, зачисленных на этап высшего спортивного мастерства / Количество занимающихся, зачисленных на этап совершенствования спортивного мастерства x 100%	Учебные журналы, приказы о зачислениях и переводах
4. Доля лиц, прошедших спортивную подготовку на этапе начальной подготовки и переведенных внутри этапа спортивной подготовки	Процент	Количество занимающихся, переведенных внутри этапа спортивной подготовки / Количество занимающихся, прошедших спортивную подготовку на этапе начальной подготовки по x 100%	Учебные журналы, приказы о зачислениях и переводах
5. Доля лиц, прошедших спортивную подготовку на тренировочном этапе (этап спортивной специализации) и переведенных внутри этапа спортивной подготовки	Процент	Количество занимающихся, переведенных внутри этапа спортивной подготовки / Количество занимающихся, зачисленных на тренировочный этап (этап спортивной специализации) x 100%	Учебные журналы, приказы о зачислениях и переводах
6. Доля лиц, прошедших спортивную подготовку на этапе совершенствования спортивного мастерства и выполнивших требования федерального стандарта спортивной подготовки по соответствующему виду спорта, по результатам реализации программ спортивной подготовки на этапе совершенствования спортивного мастерства	Процент	Количество занимающихся, выполнивших требования федерального стандарта спортивной подготовки по соответствующему виду спорта, по результатам реализации программ спортивной подготовки на этапе совершенствования спортивного мастерства x 100%	Учебные журналы, приказы о зачислениях и переводах
7. Доля лиц, проходящих спортивную подготовку, выполнивших требования федерального стандарта спортивной подготовки по соответствующему виду спорта, по результатам реализации программ спортивной подготовки на этапе высшего спортивного мастерства	Процент	Количество занимающихся, выполнивших требования федерального стандарта спортивной подготовки по соответствующему виду спорта, по результатам реализации программ спортивной подготовки на этапе высшего спортивного мастерства / Количество занимающихся, на этапе высшего спортивного мастерства x 100%	Учебные журналы, приказы о зачислениях и переводах

4. Настоящее постановление опубликовать в официальных средствах массовой информации Одинцовского муниципального района Московской области и на официальном сайте Администрации Одинцовского муниципального района Московской области.

5. Настоящее постановление вступает в силу с 01.01.2019.

6. Контроль за исполнением настоящего постановления возложить на заместителя руководителя Администрации Одинцовского муниципального района Московской области Сергея Е.А.

И.о. руководителя Администрации Т.В. Одинцова

## ИТОГОВЫЙ ДОКУМЕНТ

### ПУБЛИЧНЫХ (ОБЩЕСТВЕННЫХ) СЛУШАНИЙ, ПРОВЕДЕННЫХ В СЕЛЬСКОМ ПОСЕЛЕНИИ ЕРШОВСКОЕ ОДИНЦОВСКОГО МУНИЦИПАЛЬНОГО РАЙОНА МОСКОВСКОЙ ОБЛАСТИ

Протокол № 3 от 10 декабря 2018 года

Место проведения: МБУ сельского поселения Ершовское «Культурно-спортивный досуговый центр» структурное подразделение с. Ершово

(Московская область, Одинцовский район, с. Ершово, д. 3А)

Дата проведения: 10 декабря 2018 года

Время: 17:00 часов

Присутствовали:

Председательствующий – Глава сельского поселения Ершовское – Председатель Совета депутатов сельского поселения Ершовское Бабуриной В.В.

Секретарь – начальник отдела по общим и организационным вопросам Администрации сельского поселения Ершовское Ильяна Т.Н.

Руководитель Администрации сельского поселения Ершовское Бредов А.В.

Сотрудники Администрации сельского поселения Ершовское – 11 чел.

Депутаты Совета депутатов сельского поселения Ершовское – 6 чел.

Сотрудники муниципальных учреждений сельского поселения Ершовское

«а» организации, осуществляющие деятельность на территории сельского поселения Ершовское – 19 чел.

Жители сельского поселения Ершовское – 4 чел.

Инициатор публичных слушаний – Совет депутатов сельского поселения Ершовское

Публичные слушания назначены решением Совета депутатов сельского поселения Ершовское от 14.11.2018 № 2/69.

Информация о назначении публичных слушаний опубликована в специальном выпуске газеты «Одинцовская неделя» № 46/4 от 23.11.2018 и размещена на официальном сайте сельского поселения Ершовское <http://erшовское-spl.ru>.

Повестка публичных слушаний:

1. О проекте решения Совета депутатов сельского поселения Ершовское «О бюджете сельского поселения Ершовское Одинцовского муниципального района Московской области на 2019 год и плановый период 2020 и 2021 годов».

Публичные слушания открыл и приветствовал участников со вступительным словом Глава сельского поселения Ершовское – Председатель Совета депутатов сельского поселения Ершовское Бабуриной В.В. Осветил повестку дня, ознакомил присутствующих

с Регламентом проведения публичных слушаний и предоставил слово для доклада заместителю Руководителя Администрации сельского поселения Ершовское Нестерюк Е.Ю.

Нестерюк Е.Ю.: На ваше рассмотрение представляется проект бюджета сельского поселения Ершовское Одинцовского муниципального района Московской области на 2019 год и плановый период 2020 и 2021 годов.

Формирование проекта бюджета сельского поселения Ершовское осуществляется в соответствии с нормами и требованиями Бюджетного кодекса Российской Федерации, бюджетного законодательства Российской Федерации и Московской области, Федерального закона № 131-ФЗ, основываясь на Прогнозе социально-экономического развития сельского поселения Ершовское на 2019 год и период до 2021 года.

В проекте решения о бюджете реализованы основные направления бюджетной, налоговой и долговой политики сельского поселения Ершовское Одинцовского муниципального района на 2019 год и плановый период 2020-2021 годов.

При подготовке прогнозных показателей в расчетах учтены изменения налогового и бюджетного законодательства. Нормы бюджетного законодательства в проекте бюджета соблюдены.

Общий объем доходов бюджета сельского поселения Ершовское составляет:

в 2019 году – 421 841,080 тыс. руб.;

в 2020 году – 421 519,000 тыс. руб.;

в 2021 году – 421 866,000 тыс. руб.

Общий объем расходов бюджета сельского поселения Ершовское составляет:

в 2019 году – 421 639,279 тыс. руб.;

в 2020 году – 355 417,892 тыс. руб.;

в 2021 году – 366 846,494 тыс. руб.

Проект бюджета сельского поселения Ершовское Одинцовского муниципального района спрогнозирован с профицитом:

– на 2019 год в сумме 201,801 тыс. руб.,

– на 2020 год в сумме 66 101,108 тыс. руб.,

– на 2021 год в сумме 55 019,506 тыс. руб.

Бюджет сельского поселения Ершовское сбалансирован. Доходы бюджета сельского поселения формируются за счет налоговых доходов, неналоговых доходов, безвозмездных поступлений.

Прогнозируемый общий объем доходов бюджета на 2019 год предусматривается в размере 421 841,080 тыс. руб., что на 7,39% больше бюджетных назначений 2017 года. Объем доходов на 2019 год по сравнению с оценкой 2018 года увеличивается на 38 135,877 тыс. руб. или на 9,94%.

На 2020 год доходная часть определена в сумме 421 519,000 тыс. руб., по сравнению с предыдущим периодом планируется уменьшение на 332,080 тыс. руб. или на 0,08 %.

На 2021 год общий объем доходов составит 421 866,000 тыс. руб., по сравнению с предыдущим периодом рост доходов планируется на 0,08% или на 347,000 тыс. руб.

Объем поступления налоговых доходов в проекте бюджета на 2019 год спрогнозирован в сумме 416 852,000 тыс. руб., что составляет 98,82% всех доходов поселения. Объем налоговых доходов в 2020 году оценивается в сумме 417 120,000 тыс. руб., в 2021 году – 417 455,000 тыс. руб. В целом прогнозируется увеличение доли налоговых доходов, поступающих в бюджет поселения.

Основными доходными источниками бюджета в составе налоговых доходов в 2019-2021 годах являются: земельный налог; налог на имущество физических лиц; налог на доходы физических лиц.

Неналоговые доходы на 2019 год прогнозируются в объеме 2 812,000 тыс. руб. против 3 107,21 тыс. руб., ожидаемых в бюджете 2018 года, т.е. с уменьшением на 295,210 тыс. руб. или на 9,50%. Удельный вес неналоговых доходов в общем объеме доходов бюджета сельского поселения Ершовское составляет в 2019 году 0,67%.

В 2020 и 2021 годы неналоговые доходы также запланированы в сумме 2 812,000 тыс. руб. ежегодно.

В проекте бюджета сельского поселения Ершовское поступления от неналоговых доходов представляются в виде доходов от сдачи в аренду имущества, находящегося в оперативном управлении органов управления сельских поселений и созданных ими учреждений и от сдачи в аренду имущества составляющего казну сельских поселений.

Безвозмездные поступления в проекте бюджета на 2019 год и плановый период 2020, 2021 годов представлены в виде субвенции бюджету сельского поселения на осуществление первичного воинского учета на территориях, где отсутствуют военные комиссариаты, иных межбюджетных трансфертов для осуществления передаваемых полномочий (части полномочий) по решению вопросов местного значения Одинцовского муниципального района на территориях сельских поселений и межбюджетных трансфертов, передаваемых бюджетам сельских поселений из бюджетов муниципальных районов на осуществление части полномочий по решению вопросов местного значения в соответствии с заключенными соглашениями (на финансирование работ по ремонту подъездов МКД в соответствии с государственной программой Московской области (средства бюджета района). Сумма поступлений спрогнозирована на 2019 год – 2 177,080 тыс. руб., 2020 год – 1 587,000 тыс. руб., 2021 год – 1 599 тыс. руб.

В бюджете сельского поселения Ершовское на 2019 год и плановый период 2020 и 2021 годов предусмотрены средства на финансовое обеспечение деятельности 2 муниципальных учреждений: муниципального бюджетного учреждения сельского поселения Ершовское «Культурно-спортивный досуговый центр» и муниципального бюджетного учреждения «Коммунальное хозяйство и благоустройство сельского поселения Ершовское».

Расходы бюджета сформированы в структуре муниципальных программ, предусмотренных к финансированию за счет средств бюджета сельского поселения Ершовское Одинцовского муниципального района в 2018-2022 годы.

В сельском поселении разработано и утверждено 7 муниципальных программ:

1. Муниципальное управление в сельском поселении Ершовское Одинцовского муниципального района Московской области на 2018-2022 годы.

2. Развитие культуры в сельском поселении Ершовское Одинцовского муниципального района Московской области на 2018-2022 годы.

3. Развитие физической культуры и спорта, организация работы с молодежью в сельском поселении Ершовское Одинцовского муниципального района Московской области на 2018-2022 годы.

4. Развитие субъектов малого и среднего предпринимательства в сельском поселении Ершовское Одинцовского муниципального района Московской области на 2018-2022 годы.

5. Развитие жилищно-коммунального хозяйства и энергоэффективности в сельском поселении Ершовское Одинцовского муниципального района Московской области на 2018-2022 годы.

6. Безопасность в сельском поселении Ершовское Одинцовского муниципального района Московской области на 2018-2022 годы.

7. Формирование современной комфортной городской среды в сельском поселении Ершовское Одинцовского муниципального района Московской области на 2018-2022 годы.

В проекте бюджета на 2019 год расходы в разрезе программ мероприятий спрогнозированы в сумме 370 356,910 тыс. руб., что составляет 87,84% всех расходов бюджета, непрограммные расходы составляют 51 282,369 тыс. руб. или 12,16%. На плановый период 2020 и 2021 годов программные расходы запланированы в сумме 342 275,750 тыс. руб. и 342 287,750 тыс. руб. соответственно, непрограммные расходы составят 4 296,639 тыс. руб. или 1,24% и 6 296,369 тыс. руб. или 1,81% соответственно.

Непрограммные расходы бюджета поселения, это расходы которые законодательно не могут быть программными.

В бюджете сельского поселения это расходы на содержание Главы сельского поселения Ершовское, средства резервного фонда Администрации сельского поселения Ершовское, а также отрицательный трансферт.

В проекте бюджета на 2019 год расходы по разделу «Общегосударственные расходы» запланированы в сумме 54 026,119 тыс. руб., что больше ожидаемого исполнения в 2018 году на 88,160 тыс. руб. или на 0,16%. В плановом периоде 2020 и 2021 годов расходы запланированы в сумме 51 734,119 тыс. руб. и 53 734,119 тыс. руб. соответственно.

Расходы по данному разделу запланированы в рамках муниципальной программы «Муниципальное управление в сельском поселении Ершовское Одинцовского муниципального района Московской области» на 2018-2020 годы. Также в этом разделе расходы прогнозируются по непрограммным направлениям деятельности.

В соответствии с ведомственной структурой расходов бюджета сельского поселения Ершовское на 2019 год и плановый период 2020 и 2021 годов по данному разделу будут осуществляться 2 главных распорядителя бюджетных средств: Администрация сельского поселения Ершовское и Совет депутатов сельского поселения Ершовское.

По разделу «Национальная оборона» проектом бюджета на 2019 год предусмотрены расходы в размере 316,000 тыс. руб., что меньше ожидаемых расходов в 2018 году на 35,000 тыс. руб. или на 45,04%. На плановый период 2020-2021 годы расходы запланированы в сумме 320,000 тыс. руб. и 332,000 тыс. руб. соответственно.

Расходы по данному разделу запланированы в рамках муниципальной программы «Муниципальное управление в сельском поселении Ершовское Одинцовского муниципального района Московской области» на 2018-2020 годы на осуществление полномочий по первичному воинскому учету за счет средств субвенции из бюджета Московской области.

Проектом бюджета предусматриваются на 2019-2021 годы расходы по разделу «Национальная безопасность и правоохранительная деятельность» в сумме

1 128,000 тыс. руб. ежегодно, что на 2 449,960 тыс. руб. или в 3 раза меньше ожидаемого исполнения 2018 года.

Расходы по данному разделу запланированы в рамках муниципальной программы «Безопасность в сельском поселении Ершовское Одинцовского муниципального района Московской области» на 2018-2020 годы. В этом разделе предусмотрены расходы на предупреждение и ликвидацию чрезвычайных ситуаций, безопасность людей на водных объектах, пожарную безопасность, правоохранительную деятельность, обслуживание системы КСЭОН и системы видеонаблюдения территории сельского поселения.

По разделу «Национальная экономика» расходы на 2019 год запланированы в сумме 25 929,000 тыс. руб., что выше ожидаемых расходов 2018 года на 6 086,000 тыс. руб. или на 30,67%, на 2020 и 2021 годы – по 11 165,000 тыс. руб. ежегодно.

Денежные средства запланированы в рамках муниципальной программы «Муниципальное управление в сельском поселении Ершовское Одинцовского муниципального района Московской области» на 2018-2022 годы на предоставление межбюджетного трансферта бюджету Одинцовского муниципального района на реализацию мероприятий муниципальной программы «Развитие дорожно-транспортной системы Одинцовского муниципального района» на 2015-2019 годы по 10 665,000 тыс. руб. ежегодно.

В рамках муниципальной программы «Муниципальное управление в сельском поселении Ершовское Одинцовского муниципального района Московской области» на 2018-2022 годы на проведение кадастровых работ в 2019-2021 годах предусмотрены расходы в сумме 500,000 тыс. руб. ежегодно.

В рамках муниципальной программы «Формирование современной комфортной городской среды в сельском поселении Ершовское Одинцовского муниципального района Московской области» на 2018-2020 годы в 2019 году запла-

нированы расходы на благоустройство территории сельского поселения Ершовское, а именно – выполнение работ по ремонту внутриквартальных дорог, расположенных на территории сельского поселения в сумме 14 764 тыс. руб.

Проектом бюджета на 2019 год предусматриваются расходы в сумме 142 548,160 тыс. руб., что на 52 351,555 тыс. руб. или 26,86% меньше ожидаемого исполнения 2018 года. В плановом периоде 2020 и 2021 годов спрогнозированы расходы в сумме 138 498,000 тыс. руб. ежегодно.

Расходы в рамках данного раздела представлены двумя муниципальными программами «Развитие жилищно-коммунального хозяйства и энергоэффективности в сельском поселении Ершовское Одинцовского муниципального района Московской области» на 2018-2020 годы и «Формирование современной комфортной городской среды в сельском поселении Ершовское Одинцовского муниципального района Московской области» на 2018-2020 годы. Планируется осуществить такие расходы как проведение работ по содержанию линий уличного освещения, актуализация схем теплоснабжения, водоснабжения и водоотведения, благоустройство территории сельского поселения Ершовское и содержание МБУ «Коммунальное хозяйство и благоустройство сельского поселения Ершовское».

Проектом бюджета на 2019-2021 годы расходы запланированы в размере 446,000 тыс. руб. ежегодно, что ниже ожидаемых расходов 2018 года на 5 123,870 тыс. руб. или 12,5 раз.

Расходы по данному разделу запланированы на реализацию муниципальной программы «Развитие физической культуры и спорта, организация работы с молодежью населения в сельском поселении Ершовское Одинцовского муниципального района Московской области» на 2018-2022 годы на проведение культурно-массовых мероприятий в области молодежной политики.

По разделу «Культура и кинематография» расходы на 2019 год запланированы на реализацию муниципальной программы «Развитие культуры в сельском поселении Ершовское Одинцовского муниципального района Московской области» на 2018-2022 годы в сумме 99 819,000 тыс. руб., что выше ожидаемого исполнения 2018 года на 14 112,040 тыс. руб. или на 16,47%. Расходы по данному разделу на плановый период 2020-2021 годы запланированы в сумме 99 471,000 тыс. руб. ежегодно на содержание муниципального бюджетного учреждения сельского поселения Ершовское «Культурно-спортивный досуговый центр» и проведение культурно-массовых мероприятий в области культуры.

Проектом бюджета на 2019 год по разделу «Социальная политика» запланированы расходы в сумме 13 642,000 тыс. руб., что ниже ожидаемых расходов 2018 года на 15 119,756 тыс. руб. или в 21 раз, на 2020-2021 годы – 28762,000 тыс. руб. ежегодно.

Денежные средства запланированы в рамках муниципальной программы «Муниципальное управление в сельском поселении Ершовское Одинцовского муниципального района Московской области» на 2018-2022 годы на оказание адресной социальной помощи гражданам, зарегистрированным на территории сельского поселения Ершовское, организации и проведение мероприятий социальной направленности, посвященные знаменательным событиям и памятным датам, а также пенсионное обеспечение на выплату муниципальной пенсии бывшим муниципальным служащим (265,000 тыс. руб. на 2019-2021 годы ежегодно).

По разделу «Физическая культура и спорт» средства запланированы в рамках реализации муниципальной программы «Развитие физической культуры и спорта, организация работы с молодежью населения в сельском поселении Ершовское Одинцовского муниципального района Московской области» на 2018-2022 годы. В 2019 году расходы запланированы в сумме 36 699,000 тыс. руб., что выше ожидаемого исполнения 2018 года на 8 518,000 тыс. руб. или на 30,23%. В 2020 и 2021 годы расходы запланированы в сумме 15 048,000 тыс. руб. ежегодно.

В этом разделе запланированы расходы на обеспечение деятельности структурного подразделения муниципального бюджетного учреждения на выполнение работы «Организация и проведение спортивно-оздоровительной работы по развитию физической культуры и спорта среди различных групп населения».

Проектом бюджета на 2019 год по разделу «Межбюджетные трансферты бюджетам субъектов РФ и муниципальных образований общего характера» запланированы расходы в сумме 47 086 тыс. руб., что выше ожидаемого исполнения расходов 2018 года на 14 112,040 тыс. руб. или 16,47 процента – это средства отрицательного трансферта, которые в 2018 году составили 32 601,000 тыс. руб. Расходы по данному разделу на плановый период 2020-2021 годы не планируются.

В период подготовки документов на проведение публичных слушаний произошли изменения. При утверждении бюджета на 2019 год в доходную и расходную части бюджета поселения на 2019 год будут внесены коррективы в сторону увеличения.

Доходная часть бюджета поселения увеличится на сумму 4 182,000 тыс. руб. за счет предоставления межбюджетного трансферта из бюджета Одинцовского муниципального района Московской области в соответствии с муниципальной программой «Развитие инженерной инфраструктуры и энергоэффективности на территории Одинцовского муниципального района Московской области» на 2018-2021 годы в целях надлежащего исполнения полномочия по вопросу местного значения «Организация в границах поселения электро-, тепло-, газо- и водоснабжения населения, водоотведения, снабжения населения топливом в пределах полномочий, установленных законодательством Российской Федерации» и удовлетворения населения сельского поселения в объектах инженерной инфраструктуры, а также в качественном предоставлении муниципальных услуг.

При утверждении бюджета на 2019 год будут увеличены расходы:

– на обустройство контейнерных площадок в сумме 4 182,000 тыс. руб. за счет средств иных межбюджетных трансфертов из бюджета Одинцовского муниципального района, в соответствии с муниципальной программой Одинцовского муниципального района Московской области «Развитие инженерной инфраструктуры и энергоэффективности на территории Одинцовского муниципального района Московской области» на 2018-2021 годы;

– средства отрицательного трансферта на 28 791,000 тыс. руб.;

– на выполнение работ по сносу построек в деревне Фуньково квартал Наташино и благоустройство территории этого населенного пункта в сумме 4 670,250 тыс. руб. за счет скорректированных в бюджете поселения сумм расходов.

В связи с увеличением суммы отрицательного трансферта, предоставляемого из бюджета сельского поселения в бюджет Московской области в 2019 году на сумму 28 791,000 тыс. руб. будут сняты расходы:

1. На предоставление бюджету Одинцовского муниципального района из бюджета сельского поселения межбюджетных трансфертов на целевое финансирование муниципальных программ Одинцовского муниципального района, таких как:

– «Снижение административных барьеров, повышение качества предоставления государственных и муниципальных услуг в Одинцовском муниципальном районе Московской области на базе многофункционального центра» в сумме 6 941,250 тыс. руб.;

– «Управление муниципальными финансами Одинцовского муниципального района Московской области» в сумме 5 861,000 тыс. руб.;

– «Развитие дорожно-транспортной системы Одинцовского муниципального района Московской области» в сумме 10 665,000 тыс. руб.

2. На выполнение работ по ремонту внутриквартальных дорог, расположенных в с. Саввинская Слобода в сумме 9 994,000 тыс. руб.

Бюджет сельского поселения Ершовское Одинцовского муниципального района на 2019 год сформирован с профицитом в сумме 201,801 тыс. руб. В плановом периоде 2020 и 2021 годов бюджет сформирован с профицитом в сумме 66 101,108 тыс. руб., и в сумме 55 019,506 тыс. руб. соответственно.

Муниципальный долг с 01.01.2019 и на весь плановый период равен нулю.

Основными направлениями бюджетной, налоговой и договорной политики сельского поселения Ершовское на 2019-2021 годы в соответствии с бюджетным посланием Президента Российской Федерации были и остаются следующие направления:

– работа по наполнению доходной части бюджета поселения, совершенствование администрирования;

– повышение эффективности использования муниципальной собственности;

– определение четких приоритетов использования бюджетных средств с учетом текущей экономической ситуации, снижение неэффективных трат бюджета;

– обеспечение выполнения целевых показателей муниципальных программ.

Стабильное исполнение бюджета поселения возможно в условиях соблюдения режима жесткой экономики, а также эффективного и целевого расходования бюджетных средств. Увеличение доходной части бюджета сельского поселения остается одной из основных задач органов местного самоуправления сельского поселения Ершовское в 2019 и последующих годах.

Бабури В.В. объявил о возможности внести предложения и задать интересующие вопросы.

Сапронова Т.Г., депутат Совета депутатов сельского поселения Ершовское, предложил одобрить проект бюджета сельского поселения Ершовское на 2019 год и плановый период 2020 и 2021 годов с изменениями к нему, озвученными заместителем Руководителя Администрации Нестерук Е.Ю., и проголосовать.

РЕШЕНИЕ:

1. Одобрить проект бюджета сельского поселения Ершовское Одинцовского муниципального района Московской области на 2019 год и плановый период 2020 и 2021 годов с внесенными в него изменениями.

2. Поручить Нестерук Е.Ю. внести соответствующие изменения в проект бюджета сельского поселения Ершовское Одинцовского муниципального района Московской области на 2019 год и плановый период 2020 и 2021 годов.

3. Рекомендовать Совету депутатов сельского поселения Ершовское Одинцовского муниципального района принять бюджет сельского поселения Ершовское Одинцовского муниципального района Московской области на 2019 год и плановый период 2020 и 2021 годов с внесенными изменениями.

Голосовали за вышеуказанное предложение: «за» – единогласно.

Бабури В.В. подает итоги публичных слушаний. Отметил, что бюджет поселения имеет социальную направленность. Социально-экономическое развитие осуществляется в тесной взаимосвязи с доходами и расходами бюджета.

Публичные слушания объявил состоявшимися. Поблагодарил всех участников слушаний и напомнил, что итоговый документ будет опубликован в официальных средствах массовой информации Одинцовского муниципального района, а также размещен на официальном сайте сельского поселения Ершовское в сети Интернет.

Председательствующий публичных слушаний  
В.В. Бабури

Секретарь публичных слушаний  
Т.Н. Мильна

## ПРОТОКОЛ ОБЩЕСТВЕННЫХ ОБСУЖДЕНИЙ ОТ 10.12.2018

УТВЕРЖДАЮ Председатель общественных обсуждений Жилкин Ю.С.  
Дата: 10.12.2018

По проекту решения о предоставлении разрешения на условно разрешенный вид использования земельного участка с кадастровым номером 50:20:0071307:85 площадью 2260 кв.м., расположенного по адресу: Московская область, Одинцовский район, дачный поселок Лесной городок, ул. Школьная, участок №4.

Общие сведения о проекте, представленном на общественные обсуждения: Проект решения Главного управления архитектуры и градостроительства Московской области о предоставлении разрешения на условно разрешенный вид использования земельного участка с кадастровым номером 50:20:0071307:85 площадью 2260 кв.м., расположенного по адресу: Московская область, Одинцовский район, дачный поселок Лесной городок, ул. Школьная, участок №4.

Заявитель: Сажин Андрей Владимирович.

Организация разработчик: Главное управление архитектуры и градостроительства Московской области. Адрес: 129110, Москва, ул. Кулакова, д. 20, корп. 1, тел. (498) 602-84-65; email: glavarh@mosreg.ru

Сроки проведения общественных обсуждений с 26.11.2018 по 07.12.2018. Информация о начале общественных обсуждений опубликована в средствах массовой информации Одинцовского муниципального района Московской области: газета «Одинцовская Неделя» от 23.11.2018 № 46 (788), официальный сайт Администрации Одинцовского муниципального района Московской области www.odn.ru.

Экспозиция была организована с 26.11.2018 (дата открытия экспозиции) по 07.12.2018 (дата закрытия экспозиции). Часы работы: официальные часы работы Администрации Одинцовского муниципального района Московской области. Консультация по теме общественных обсуждений проводилась 03.12.2018 - с 17:00 до 19:00. В процессе проведения общественных обсуждений поступили замечания и предложения (см. таблица 1).

Таблица № 1

Предложения и замечания участников общественных обсуждений	Количество	Выводы
Не возражаю против установления вида разрешенного использования земельного участка с кадастровым номером 50:20:0071307:85 «гостиничное обслуживание».	1	На рассмотрение в Главное Управление Архитектуры Московской области

Секретарь общественных обсуждений: Маликина П.Д.

## ЗАКЛЮЧЕНИЕ ОБЩЕСТВЕННЫХ ОБСУЖДЕНИЙ ОТ 10.12.2018

УТВЕРЖДАЮ Председатель общественных обсуждений Жилкин Ю.С.  
Дата: 10.12.2018

По проекту решения о предоставлении разрешения на условно разрешенный вид использования земельного участка с кадастровым номером 50:20:0071307:85 площадью 2260 кв.м., расположенного по адресу: Московская область, Одинцовский район, дачный поселок Лесной городок, ул. Школьная, участок №4.

Общие сведения о проекте, представленном на общественные обсуждения: Проект решения Главного управления архитектуры и градостроительства Московской области о предоставлении разрешения на условно разрешенный вид использования земельного участка с кадастровым номером 50:20:0071307:85 площадью 2260 кв.м., расположенного по адресу: Московская область, Одинцовский район, дачный поселок Лесной городок, ул. Школьная, участок №4.

Заявитель: Сажин Андрей Владимирович.

Организация разработчик: Главное управление архитектуры и градостроительства Московской области. Адрес: 129110, Москва, ул. Кулакова, д. 20, корп. 1, тел. (498) 602-84-65; email: glavarh@mosreg.ru

Сроки проведения общественных обсуждений с 26.11.2018 по 07.12.2018.

Протокол общественных обсуждений подписан 10.12.2018.

Процедура проведения общественных обсуждений по проекту решения о предоставлении разрешения на условно разрешенный вид использования земельного участка с кадастровым номером 50:20:0071307:85 площадью 2260 кв.м., расположенного по адресу: Московская область, Одинцовский район, дачный поселок Лесной городок, ул. Школьная, участок №4, проведена в соответствии с Положением о порядке организации и проведения общественных обсуждений или публичных слушаний по вопросам градостроительной деятельности в Одинцовском муниципальном районе Московской области, утвержденным решением Совета депутатов Одинцовского муниципального района от 12.09.2018 №8/32.

Администрация не возражает против предоставления разрешения на условно разрешенный вид использования земельного участка с кадастровым номером 50:20:0071307:85 площадью 2260 кв.м., расположенного по адресу: Московская область, Одинцовский район, дачный поселок Лесной городок, ул. Школьная, участок №4.

Председатель Жилкин Ю.С.  
Секретарь Маликина П.Д.

## ПОСТАНОВЛЕНИЕ

### АДМИНИСТРАЦИИ ОДИНЦОВСКОГО МУНИЦИПАЛЬНОГО РАЙОНА МОСКОВСКОЙ ОБЛАСТИ

от 07.12.2018 № 5742

О присвоении наименований элементам улично-дорожной сети в деревне Раздоры сельского поселения Барвихинское Одинцовского района Московской области

Руководствуясь Федеральным законом от 06.10.2003 № 131-ФЗ «Об общих принципах организации местного самоуправления в Российской Федерации», Законом Московской области от 24.07.2014 № 107/2014-03 «О наделении органов местного

самоуправления муниципальных образований Московской области отдельными государственными полномочиями Московской области, Уставом Одинцовского муниципального района Московской области, Правилами присвоения, изменения и аннулирования адресов объектам адресации на территории Одинцовского муниципального района, утвержденными постановлением Администрации Одинцовского муниципального района Московской области от 22.04.2015 № 572,

ПОСТАНОВЛЯЮ:

- Присвоить наименования элементам улично-дорожной сети, расположенным в кадастровом квартале 50:20:0010112 в деревне Раздоры сельского поселения Барвихинское Одинцовского района Московской области Российской Федерации, согласно прилагаемой схемы:
  - улицы Липовой Роши;
  - улицы Тенистых Аллей.
- Опубликовать настоящее постановление в средствах массовой информации и разместить на официальном сайте


Администрации Одинцовского муниципального района Московской области.

3. Настоящее постановление вступает в силу после официального опубликования.

Исполняющий обязанности  
руководителя Администрации  
Т.В. Одинова

## СХЕМА ПРИСВОЕНИЯ НАИМЕНОВАНИЙ ЭЛЕМЕНТАМ УЛИЧНО-ДОРОЖНОЙ СЕТИ

ПРИЛОЖЕНИЕ

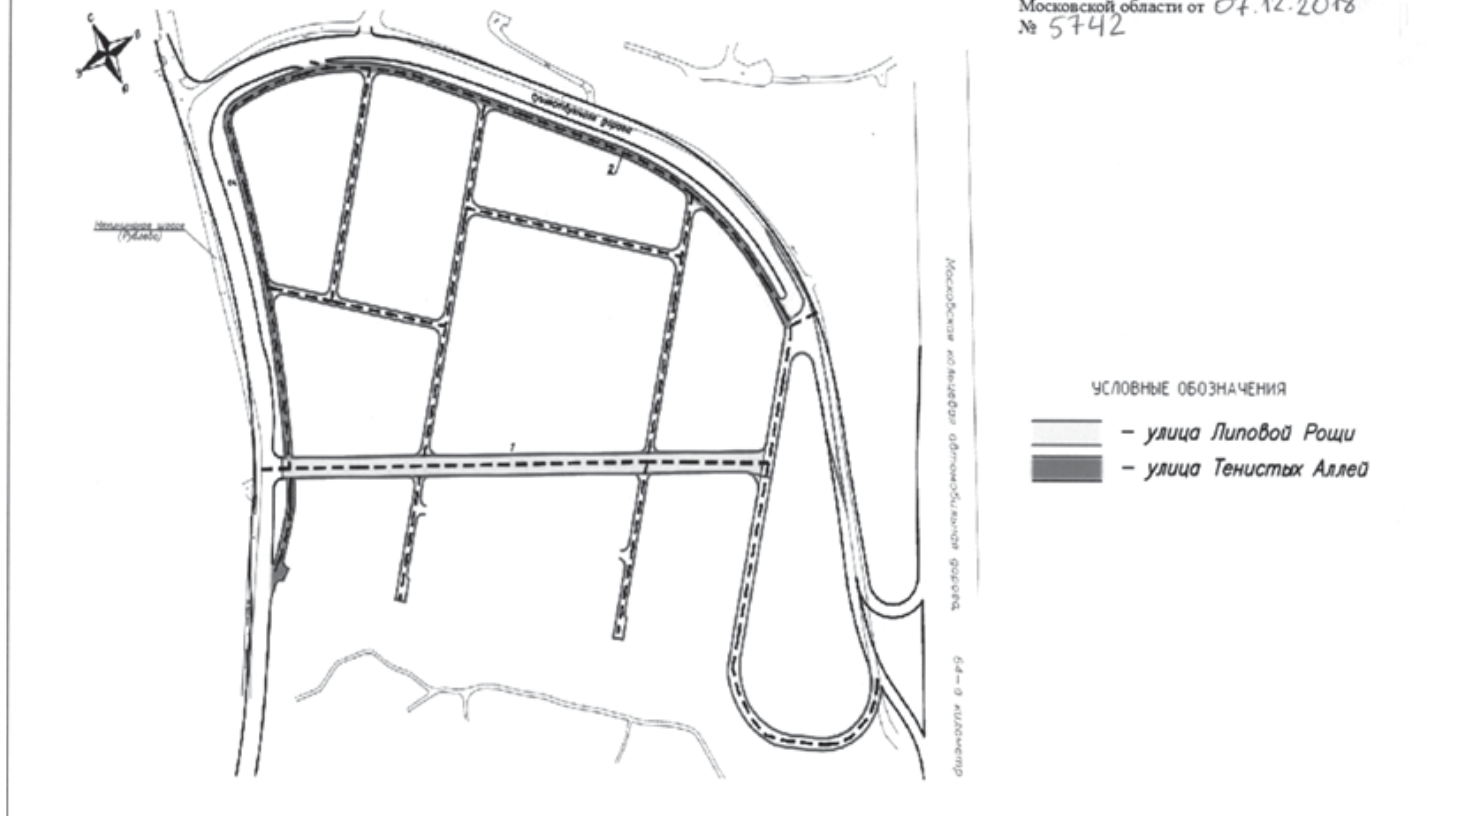к постановлению Администрации  
Одинцовского муниципального района  
Московской области от 07.12.2018  
№ 5742ИТОГОВЫЙ ДОКУМЕНТ ПУБЛИЧНЫХ СЛУШАНИЙ, ПРОВЕДЕННЫХ НА ТЕРРИТОРИИ ГОРОДСКОГО ПОСЕЛЕНИЯ ЗАРЕЧЬЕ  
ОДИНЦОВСКОГО МУНИЦИПАЛЬНОГО РАЙОНА МОСКОВСКОЙ ОБЛАСТИ «О ВНЕСЕНИИ ИЗМЕНЕНИЙ И ДОПОЛНЕНИЙ В УСТАВ ГОРОДСКОГО  
ПОСЕЛЕНИЯ ЗАРЕЧЬЕ ОДИНЦОВСКОГО МУНИЦИПАЛЬНОГО РАЙОНА МОСКОВСКОЙ ОБЛАСТИ»11 декабря 2018 года р.п. Заречье, Заречная, 2  
ДК «Заречье»

## Тема публичных слушаний:

Обсуждение вопроса внесения изменений и дополнений в Устав городского поселения Заречье Одинцовского муниципального района Московской области.

## Основания проведения публичных слушаний:

- Конституция Российской Федерации;
- Федеральный закон от 06.10.2003 г. № 131-ФЗ «Об общих принципах организации местного самоуправления в РФ» с изменениями и дополнениями;
- Устав городского поселения Заречье;

Решение Совета депутатов городского поселения Заречье № 1/1 от 19.03.2014 г. «Об утверждении Положения о порядке организации и проведения публичных слушаний в городском поселении Заречье Одинцовского муниципального района Московской области и о признании утратившим силу Решения Совета депутатов № 10/12 от 27.10.2011 г.»;

Решение Совета депутатов городского поселения Заречье от 30.10.2018 г. № 45/2 «О назначении публичных слушаний по вопросу внесения изменений и дополнений в Устав городского поселения Заречье Одинцовского муниципального района Московской области», опубликованное в газете «Одинцовская неделя» от 09.11.2018 года № 44 (786).

Инициатор публичных слушаний: Совет депутатов городского поселения Заречье Одинцовского муниципального района.

Присутствовали: 25 человек, в том числе:

Председательствующий на публичных слушаниях: Чередиченко Юрий Дмитриевич – глава городского поселения Заречье, ведет заседание.

Секретарь публичных слушаний: Камышикова Наталья Михайловна – главный инспектор отдела по организационно-правовой работе, делам молодежи, культуре и спорту Администрации городского поселения Заречье, ведет протокол.

Представители Администрации городского поселения Заречье Одинцовского муниципального района, депутаты городского поселения Заречье Одинцовского муниципального района, жители городского поселения Заречье Одинцовского муниципального района.

Председательствующий Чередиченко Юрий Дмитриевич открыл публичные слушания, озвучил тему публичных слушаний и проинформировал, что с момента публикации о проведении публичных слушаний поступили следующие замечания и предложения по вопросу внесения изменений и дополнений в проект Решения Совета депутатов городского поселения Заречье Одинцовского муниципального района «О внесении изменений и дополнений в Устав городского поселения Заречье Одинцовского муниципального района Московской области» от отдела по организационно-правовой работе, делам молодежи, культуре и спорту Администрации городского поселения Заречье:

1. пункт 20 части 1 изложить в следующей редакции:

«20) утверждение генеральных планов поселения, правил землепользования и застройки, утверждение подготовленной на основе генеральных планов поселения документации по планировке территории, выдача разрешений на строительство (за исключением случаев, предусмотренных Градостроительным кодексом Российской Федерации, иными федеральными законами), разрешений на ввод объектов в эксплуатацию при осуществлении строительства, реконструкции объектов капитального строительства, расположенных на территории поселения, утверждение местных нормативов градостроительного проектирования

поселений, резервирование земель и изъятие земельных участков в границах поселения для муниципальных нужд, осуществление муниципального земельного контроля в границах поселения, осуществление в случаях, предусмотренных Градостроительным кодексом Российской Федерации, осмотров зданий, сооружений и выдача рекомендаций об устранении выявленных в ходе таких осмотров нарушений, направление уведомления о соответствии указанных в уведомлении о планируемых строительстве или реконструкции объекта индивидуального жилищного строительства или садового дома (далее – уведомление о планируемом строительстве) параметров объекта индивидуального жилищного строительства или садового дома установленным параметрам и допустимости размещения объекта индивидуального жилищного строительства или садового дома на земельном участке, уведомления о соответствии или несоответствии построенных или реконструированных объекта индивидуального жилищного строительства или садового дома требованиям законодательства о градостроительной деятельности при строительстве или реконструкции объектов индивидуального жилищного строительства или садовых домов на земельных участках, расположенных на территориях поселений, принятие в соответствии с гражданским законодательством Российской Федерации решения о сносе самовольной постройки, решения о сносе самовольной постройки или ее приведении в соответствие с предельными параметрами разрешенного строительства, реконструкции объектов капитального строительства, установленными правилами землепользования и застройки, документацией по планировке территории, или обязательными требованиями к параметрам объектов капитального строительства, установленными федеральными законами (далее также – приведение в соответствие с установленными требованиями), решения об изъятии земельного участка, не используемого по целевому назначению или используемого с нарушением законодательства Российской Федерации, осуществление сноса самовольной постройки или ее приведения в соответствие с установленными требованиями в случаях, предусмотренных Градостроительным кодексом Российской Федерации.»

(в ред. Федерального закона от 3 августа 2018 г. № 340-ФЗ)

2. Статью 20 Устава изложить в новой редакции:  
«Статья 20. Публичные слушания, общественные обсуждения

1. Для обсуждения проектов муниципальных правовых актов по вопросам местного значения с участием жителей городского поселения Заречье Советом депутатов городского поселения Заречье, главой городского поселения Заречье могут проводиться публичные слушания.

2. Публичные слушания проводятся по инициативе населения, Совета депутатов городского поселения Заречье, главы городского поселения Заречье или руководителя Администрации городского поселения Заречье, осуществляющего свои полномочия на основе контракта.

Публичные слушания, проводимые по инициативе населения или Совета депутатов городского поселения Заречье, назначаются Советом депутатов городского поселения Заречье, а по инициативе главы городского поселения Заречье или руководителя Администрации городского поселения Заречье, осуществляющего своим полномочия на основе контракта, – главой городского поселения Заречье.

3. На публичные слушания должны выноситься:

- 1) проект устава муниципального образования, а также проект муниципального нормативного правового акта о внесении изменений и дополнений в данный устав, кроме случаев, когда в устав муниципального образования вносятся изменения в форме точного воспроизведения положений Конституции Российской Федерации, федеральных законов, конституции (устава) или законов субъекта Российской Федерации в целях приведения данного устава в соответствие с этими нормативными правовыми актами;
- 2) проект местного бюджета и отчет о его исполнении;
- 2.1) проект стратегии социально-экономического развития муниципального образования;

3) вопросы о преобразовании муниципального образования, за исключением случаев, если в соответствии со статьей 13 Федерального закона от 6 октября 2003 г. № 131 – ФЗ «Об общих принципах организации местного самоуправления в Российской Федерации» для преобразования муниципального образования требуется получение согласия населения муниципального образования, выраженного путем голосования либо на сходах граждан.

4. Порядок организации и проведения публичных слушаний определяется уставом муниципального образования и (или) нормативными правовыми актами представительного органа муниципального образования и должен предусматривать заблаговременное оповещение жителей муниципального образования о времени и месте проведения публичных слушаний, заблаговременное ознакомление с проектом муниципального правового акта, другие меры, обеспечивающие участие в публичных слушаниях жителей муниципального образования, опубликование (обнародование) результатов публичных слушаний, включая мотивированное обоснование принятых решений.

5. По проектам генеральных планов, проектам правил землепользования и застройки, проектам планировки территории, проектам межевания территории, проектам правил благоустройства территории, проектам, предусматривающим внесение изменений в один из указанных утвержденных документов, проектам решений о предоставлении разрешения на условно разрешенный вид использования земельного участка или объекта капитального строительства, проектам решений о предоставлении разрешения на отклонение от предельных параметров разрешенного строительства, реконструкции объектов капитального строительства, вопросам изменения одного вида разрешенного использования земельных участков и объектов капитального строительства на другой вид такого использования при отсутствии утвержденных правил землепользования и застройки проводятся общественные обсуждения и публичные слушания, порядок организации и проведения которых определяется уставом муниципального образования и (или) нормативными правовыми актами представительного органа муниципального образования с учетом положений законодательства о градостроительной деятельности.»

3. пункт 2 части 7.1 статьи 28 Устава изложить в следующей редакции:

«2) заниматься предпринимательской деятельностью лично или через доверенных лиц, участвовать в управлении коммерческой организацией или в управлении некоммерческой организацией (за исключением участия в управлении совета муниципальных образований субъекта Российской Федерации, иных объединений муниципальных образований, политической партии, профсоюзом, зарегистрированным в установленном порядке, участия в съезде (конференции) или общем собрании общественной организации, жилищного, жилищно-строительного, гаражного кооперативов, садоводческого, огородни-

ческого, дачного потребительских кооперативов, товарищества собственников недвижимости), кроме участия на безвозмездной основе в деятельности коллегиального органа организации на основании акта Президента Российской Федерации или Правительства Российской Федерации; представления на безвозмездной основе интересов муниципального образования в органах управления и ревизионной комиссии организации, учредителем (акционером, участником) которой является муниципальное образование, в соответствии с муниципальными правовыми актами, определяющими порядок осуществления от имени муниципального образования полномочий учредителя организации или управления находящимся в муниципальной собственности акциями (долями участия в уставном капитале); иных случаев, предусмотренных федеральными законами.»

(в ред. Федерального закона от 30 октября 2018 г. № 382-ФЗ)

4. В связи с закреплением дополнительной гарантии для муниципальных служащих в Законе Московской области от 24 июля 2007 г. № 137/2007-ФЗ «О муниципальной службе в Московской области», часть 1 статьи 33.1 Устава пунктом 1.6. не дополнять.

Председательствующий Чередиченко Юрий Дмитриевич предоставил слово для доклада начальнику отдела по организационно-правовой работе, делам молодежи, культуре и спорту Администрации городского поселения Заречье – Серовой А.В.

Докладчик – Начальник отдела по организационно-правовой работе, делам молодежи, культуре и спорту Администрации городского поселения Заречье Серова А.В.

Уважаемые участники публичных слушаний! На публичные слушания вынесен вопрос о внесении изменений и дополнений в Устав городского поселения Заречье Одинцовского муниципального района Московской области для приведения его в соответствие с Федеральным законом 06.10.2003г. №131-ФЗ «Об общих принципах организации местного самоуправления в Российской Федерации». Предлагаю вашему вниманию следующие изменения и дополнения в Устав городского поселения Заречье Одинцовского муниципального района Московской области с учетом поступивших замечаний и предложений:

1.Абз.2 статьи 7 Устава изложить в следующей редакции:  
«Наименование муниципального образования: городское поселение Заречье Одинцовского муниципального района Московской области.»

2.Статью 9 Устава изложить в следующей редакции:  
«9) Изменение границ городского поселения Заречье.

1. Изменение границ городского поселения Заречье осуществляется законом субъекта Российской Федерации по инициативе населения, органов местного самоуправления городского поселения Заречье, органов государственной власти субъекта Российской Федерации, федеральных органов государственной власти в соответствии с Федеральным законом от 6 октября 2003 г. № 131-ФЗ «Об общих принципах организации местного самоуправления в Российской Федерации».

Инициатива населения об изменении границ городского поселения Заречье реализуется в порядке, установленном федеральным законом и принимаемым в соответствии с ним законом субъекта Российской Федерации для выдвижения инициативы проведения местного референдума.

Инициатива органов местного самоуправления городского поселения Заречье, органов государственной власти об изменении границ городского поселения Заречье оформляется решениями соответствующих органов местного самоуправления городского поселения Заречье, органов государственной власти.

Закон субъекта Российской Федерации об изменении границ городского поселения Заречье не должен вступать в силу в период избирательной кампании по выборам органов местного самоуправления городского поселения Заречье, в период кампании местного референдума.

2. Изменение границ поселений, влекущее отнесение территории в их состав населенных пунктов к территории других поселений, осуществляется с согласия населения данных населенных пунктов, выраженное путем голосования, предусмотренного частью 3 статьи 24 Федерального закона от 6 октября 2003 г. № 131-ФЗ «Об общих принципах организации местного самоуправления в Российской Федерации», либо на сходах граждан, проводимых в порядке, предусмотренном статьей 25.1 Федерального закона от 6 октября 2003 г. № 131-ФЗ «Об общих принципах организации местного самоуправления в Российской Федерации», с учетом мнения представительных органов соответствующих поселений.

3. Изменение границ муниципальных районов и поселений, не влекущее отнесения территорий отдельных входящих в их состав поселений и (или) населенных пунктов соответственно к территориям других муниципальных районов или поселений, осуществляется с учетом мнения населения, выраженное представительными органами соответствующих муниципальных районов и поселений.»

3.Статью 10 Устава изложить в следующей редакции:

1. Преобразование городского поселения Заречье является объединение городского поселения Заречье, разделение городского поселения Заречье, изменение статуса городского поселения в связи с наделением его статусом сельского поселения, изменение статуса городского поселения в связи с наделением его статусом городского округа при присоединении поселения к городскому округу с внутригородским делением.

2. Преобразование городского поселения Заречье осуществляется законами субъектов Российской Федерации по инициативе населения, органов местного самоуправления городского поселения Заречье, органов государственной власти субъектов Российской Федерации, федеральных органов государственной власти в соответствии с Федеральным законом от 6 октября 2003 г. № 131-ФЗ «Об общих принципах организации местного самоуправления в Российской Федерации».

Инициатива населения о преобразовании городского поселения Заречье реализуется в порядке, установленном федеральным законом и принимаемым в соответствии с ним законом субъекта Российской Федерации для выдвижения инициативы проведения местного референдума.

Инициатива органов местного самоуправления городского поселения Заречье, органов государственной власти о преобразовании городского поселения Заречье оформляется решениями соответствующих органов государственной власти субъектов Российской Федерации, органов государственной власти.

Закон субъекта Российской Федерации о преобразовании городского поселения Заречье не должен вступать в силу в период избирательной кампании по выборам органов местного самоуправления городского поселения Заречье, в период кампании местного референдума.

3. Объединение двух и более поселений, не влекущее изменения границ иных муниципальных образований, осуществляется с согласия населения каждого из поселений, выраженное представительным органом каждого из объединяемых поселений.

4. Объединение городского поселения Заречье с городским округом осуществляется с согласия населения городского поселения Заречье и городского округа, выраженного представительным органом городского поселения Заречье и городского округа, а также с учетом мнения населения муниципального района, выраженного представительным органом соответствующего муниципального района.

Поселение, объединенное с городским округом, утрачивает статус муниципального образования.

5. Разделение поселения городского поселения Заречье, влекущее образование двух и более поселений, осуществляется с согласия населения каждого из образующих поселений, выраженное путем голосования, предусмотренного частью 3 статьи 24 Федерального закона от 6 октября 2003 г. № 131-ФЗ «Об общих принципах организации местного самоуправления в Российской Федерации».

6. Присоединение городского поселения Заречье к городскому округу с внутригородским делением осуществляется с согласия населения данного поселения и городского округа с внутригородским делением в соответствии с их уставами, а также с учетом мнения населения муниципального района, из состава которого исключается указанное поселение, выраженное представительными органами указанных муниципальных образований.

7. Поселение, присоединяемое к городскому округу с внутригородским делением, наделяется законом субъекта Российской Федерации статусом внутригородского района.

7. Изменение статуса городского поселения городского поселения Заречье в связи с наделением его статусом городского округа осуществляется законом субъекта Российской Федерации с согласия населения городского поселения Заречье, а также с согласия населения муниципального района, из состава которого выделен в состав которого включается соответствующее городское поселение, выраженное представительными органами указанных муниципальных образований.

8. Изменение статуса городского поселения в связи с наделением его статусом сельского поселения, осуществляется законом субъекта Российской Федерации с согласия населения городского поселения Заречье, выраженного представительным органом городского поселения Заречье.»

4. В статье 11 Устава:

1) часть 1 дополнить пунктом 4.1 следующего содержания:

«4.1) осуществление в ценовых зонах единой теплоснабжающей организацией мероприятий по строительству, реконструкции и (или) модернизации объектов теплоснабжения, необходимых для развития, повышения надежности и энергетической эффективности системы теплоснабжения и определенных для нее в схеме теплоснабжения в пределах полномочий, установленных Федеральным законом от 29 июля 2017 г. № 279-ФЗ»

2) пункт 19 части 1 изложить в следующей редакции:

«19) утверждение правил благоустройства территории поселения, осуществление контроля за их соблюдением, организация благоустройства территории поселения в соответствии с указанными правилами, а также организация использования, охраны, защиты, восстановления городских лесов, лесов особо охраняемых природных территорий, расположенных в границах населенных пунктов поселения.»

(в ред. Федерального закона от 29 декабря 2017 г. № 463-ФЗ)

3) пункт 20 части 1 изложить в следующей редакции:

«20) утверждение генеральных планов поселения, правил землепользования и застройки, утверждение подготовленной на основе генерального плана поселения документации по планировке территории, выдача разрешений на строительство (за исключением случаев, предусмотренных Градостроительным кодексом Российской Федерации, иными федеральными законами), разрешений на ввод объектов в эксплуатацию при осуществлении строительства, реконструкции объектов капитального строительства, расположенных на территории поселения, утверждение местных нормативов градостроительного проектирования поселений, резервирование земель и изъятие земельных участ-

ков в границах поселения для муниципальных нужд, осуществление муниципального земельного контроля в границах поселения, осуществление в случаях, предусмотренных Градостроительным кодексом Российской Федерации, осмотров зданий, сооружений и выдача рекомендаций об устранении выявленных в ходе таких осмотров нарушений, направление уведомления о соответствии указанных в уведомлении о планируемых строительстве или реконструкции объекта индивидуального жилищного строительства или садового дома (далее - уведомление о планируемом строительстве) параметров объекта индивидуального жилищного строительства или садового дома установленным параметрам и допустимости размещения объекта индивидуального жилищного строительства или садового дома на земельном участке, уведомления о несоответствии указанных в уведомлении о планируемом строительстве параметров объекта индивидуального жилищного строительства или садового дома установленным параметрам и (или) недопустимости размещения объекта индивидуального жилищного строительства или садового дома на земельном участке, уведомления о соответствии или несоответствии построенных или реконструированных объекта индивидуального жилищного строительства или садового дома требованиям законодательства о градостроительной деятельности при строительстве или реконструкции объектов индивидуального жилищного строительства или садовых домов на земельных участках, расположенных на территориях поселений, принятие в соответствии с гражданским законодательством Российской Федерации решения о сносе самовольной постройки, решения о сносе самовольной постройки или ее приведении в соответствие с предельными параметрами разрешенного строительства, реконструкции объектов капитального строительства, установленными правилами землепользования и застройки, документацией по планировке территории, или обязательными требованиями к параметрам объектов капитального строительства, установленными федеральными законами (далее также - приведение в соответствие с установленными требованиями), решения об изъятии земельного участка, не используемого по целевому назначению или используемого с нарушением законодательства Российской Федерации, осуществление сноса самовольной постройки или ее приведения в соответствие с установленными требованиями в случаях, предусмотренных Градостроительным кодексом Российской Федерации.»

(в ред. Федерального закона от 3 августа 2018 г. № 340-ФЗ)

5. В статье 11.1. Устава:

1) пункт 12 части 1 признать утратившим силу; (в ред. Федерального закона от 05 декабря 2017 г. № 392-ФЗ)

2) часть 1 дополнить пунктом 15 следующего содержания: «15) осуществление мероприятий в сфере профилактики правонарушений, предусмотренных Федеральным законом «Об основах системы профилактики правонарушений в Российской Федерации.»;

3) часть 1 дополнить пунктом 16 следующего содержания: «16) оказание содействия развитию физической культуры и спорта инвалидов, лиц с ограниченными возможностями здоровья, адаптивной физической культуры и адаптивного спорта.» (в ред. Федерального закона от 26 июля 2017 г. № 202-ФЗ)

6. В статье 12 Устава:

1) часть 1:

а) дополнить пунктом 4.1 следующего содержания: «4.1) полномочиями в сфере стратегического планирования, предусмотренными Федеральным законом от 28 июня 2014 года № 172-ФЗ «Об стратегическом планировании в Российской Федерации.»

б) пункт 6 изложить в следующей редакции: «6) организация сбора статистических показателей, характеризующих состояние экономики и социальной сферы муниципального образования, и предоставление указанных данных органам государственной власти в порядке, установленном Правительством Российской Федерации.» (в ред. Федерального закона от 30 октября 2017 г. № 299-ФЗ)

2) абзац первый части 1.1 после слов «Законами субъекта Российской Федерации» дополнить словами «в случаях, установленных федеральными законами.» (в ред. Федерального закона от 28 декабря 2016 г. № 494-ФЗ)

3) дополнить частью 5 следующего содержания:

«5. В случае, если в соответствии с федеральным законом и (или) законами субъектов Российской Федерации полномочия федеральных органов государственной власти, органов государственной власти субъектов Российской Федерации переходят к органам местного самоуправления, правовые акты органов исполнительной власти РСФСР, правовые акты федеральных органов исполнительной власти, правовые акты краевых, областных, городских (городов республиканского подчинения) Советов народных депутатов или их исполнительных комитетов, краевых, областных, городских (городов федерального значения) администраций, правовые акты органов государственной власти субъектов Российской Федерации, которыми урегулированы такие правоотношения, не применяются.»

4) в случае, если в соответствии с федеральным законом или законами субъектов Российской Федерации полномочия органов местного самоуправления переходят к федеральным органам государственной власти или органам государственной власти субъектов Российской Федерации, правовые акты органов исполнительной власти РСФСР, правовые акты федеральных органов исполнительной власти, правовые акты краевых, областных, городских (городов республиканского подчинения) Советов народных депутатов или их исполнительных комитетов, краевых, областных, городских (городов федерального значения) администраций, правовые акты органов государственной власти субъектов Российской Федерации, которыми урегулированы такие правоотношения, не применяются.»

5) в случае, если в соответствии с федеральным законом или законами субъектов Российской Федерации полномочия органов государственной власти субъектов Российской Федерации, правовые акты органов исполнительной власти РСФСР, правовые акты федеральных органов исполнительной власти, правовые акты краевых, областных, городских (городов республиканского подчинения) Советов народных депутатов или их исполнительных комитетов, краевых, областных, городских (городов федерального значения) администраций, правовые акты органов государственной власти субъектов Российской Федерации, которыми урегулированы такие правоотношения, не применяются.»

(в ред. Федерального закона от 18 августа 2018 г. № 83-ФЗ)

7. Статью 20 Устава изложить в новой редакции:

«Статья 20. Публичные слушания, общественные обсуждения

1. Для обсуждения проектов муниципальных правовых актов по вопросам местного значения с участием жителей городского поселения Заречье Советом депутатов городского поселения Заречье, главой городского поселения Заречье могут проводиться публичные слушания.

2. Публичные слушания проводятся по инициативе населения, Совета депутатов городского поселения Заречье, главы городского поселения Заречье или руководителя Администрации городского поселения Заречье, осуществляющего свои полномочия на основе контракта.

Публичные слушания, проводимые по инициативе населения или Совета депутатов городского поселения Заречье, назначаются Советом депутатов городского поселения Заречье, а по инициативе главы городского поселения Заречье или руководителя Администрации городского поселения Заречье, осуществляющего свои полномочия на основе контракта, - главой городского поселения Заречье.

3. На публичные слушания должны выноситься:

1) проект устава муниципального образования, а также проект муниципального нормативного правового акта о внесении изменений и дополнений в данный устав, кроме случаев, когда в устав муниципального образования вносятся изменения в форме точного воспроизведения положений Конституции Российской Федерации, федеральных законов, конституции (устава) или законов субъекта Российской Федерации в целях принятия данного устава в соответствие с этими нормативными правовыми актами;

2) проект местного бюджета и отчет о его исполнении;

2.1) проект стратегии социально-экономического развития муниципального образования;

3) вопросы о преобразовании муниципального образования, за исключением случаев, если в соответствии со статьей 13 Федерального закона от 6 октября 2003 г. № 131 - ФЗ «Об общих принципах организации местного самоуправления в Российской Федерации» для преобразования муниципального образования требуется получение согласия населения муниципального образования, выраженного путем голосования либо на сходах граждан.

4. Порядок организации и проведения публичных слушаний определяется уставом муниципального образования и (или) нормативными правовыми актами представительного органа муниципального образования и должен предусматривать заблаговременное оповещение жителей муниципального образования о времени и месте проведения публичных слушаний, заблаговременное ознакомление с проектом муниципального правового акта, другие меры, обеспечивающие участие в публичных слушаниях жителей муниципального образования, опубликование (обноварование) результатов публичных слушаний, включая мотивированное обоснование принятых решений.

5. По проектам генеральных планов, проектам правил землепользования и застройки, проектам планировки территории, проектам зонирования территории, проектам правил благоустройства территории, проектам, предусматривающим внесение изменений в один из указанных утвержденных документов, проектам решений о предоставлении разрешения на условно разрешенный вид использования земельного участка или объекта капитального строительства, проектам решений о предоставлении разрешения на отклонение от предельных параметров разрешенного строительства, реконструкции объектов капитального строительства, вопросам изменения одного вида разрешенного использования земельного участка в объект капитального строительства на другой вид такого использования при отсутствии утвержденных правил землепользования и застройки проводятся общественные обсуждения или публичные слушания, порядок организации и проведения которых определяется уставом муниципального образования и (или) нормативным правовым актом представительного органа муниципального образования с учетом положений законодательства о градостроительной деятельности.»

8. В статье 25 Устава:

1) пункт 4 части 8 изложить в следующей редакции:

«4) утверждение стратегии социально-экономического развития городского поселения Заречье.» (в ред. Федерального закона от 30 октября 2017 г. № 299-ФЗ)

2) часть 8 дополнить пунктом 11 следующего содержания: «11) утверждение правил благоустройства территории городского поселения Заречье.»

(в ред. Федерального закона от 29 декабря 2017 г. № 463-ФЗ)

9. В статье 28 Устава:

1) пункт 2 части 7.1 изложить в следующей редакции:

«2) заниматься предпринимательской деятельностью лично или через доверенных лиц, участвовать в управлении коммерческой организацией или в управлении некоммерческой организацией (за исключением участия в управлении совета муниципальных образований субъекта Российской Федерации, иных объединений муниципальных образований, политической партий, профсоюзом, зарегистрированным в установленном порядке, участия в съезде (конференции) или общем собрании иной общественной организации, жилищного, жилищно-строительного, гаражного кооперативов, садоводческого, огороднического, дачного потребительских кооперативов, товарищества собственников недвижимости), кроме участия на безвозмездной основе в деятельности коллегиального органа организации на основании акта Президента Российской Федерации или Правительства Российской Федерации; представления на безвозмездной основе интересов муниципального образования в органах управления и ревизионной комиссии организации, учредителем (акционером, участником) которой является муниципальное образование, в соответствии с муниципальными правовыми актами, определяющими порядок осуществления от имени муниципального образования полномочий учредителя организации или управления находящимися в муниципальной собственности акциями (долями участия в уставном капитале); иных случаев, предусмотренных федеральными законами.»

(в ред. Федерального закона от 30 октября 2018 г. № 382-ФЗ)

2) дополнить частью 7.3 следующего содержания:

«7.3. Проверка достоверности и полноты сведений о доходах, расходах, об имуществе и обязательствах имущественного характера, представляемых в соответствии с законодательством Российской Федерации и противодействии коррупции депутатом, членом выборного органа местного самоуправления, выбранным должностным лицом местного самоуправления, проводится по решению высшего должностного лица субъекта Российской Федерации (руководителя высшего исполнительного органа государственной власти субъекта Российской Федерации) в порядке, установленном законом субъекта Российской Федерации.»

3) дополнить частью 7.5 следующего содержания: «7.5. Сведения о доходах, расходах, об имуществе и обязательствах имущественного характера, представляемых должностными лицами, замещающими муниципальные должности, размещаются на официальных сайтах органов местного самоуправления в информационно-телекоммуникационной сети «Интернет» и (или) предоставляются для опубликования средствами массовой информации в порядке, определяемом муниципальными правовыми актами.» (в ред. Федерального закона от 3 апреля 2017 г. № 64-ФЗ)

дательственной власти субъекта Российской Федерации) в порядке, установленном законом субъекта Российской Федерации.»

(в ред. Федерального закона от 3 апреля 2017 г. № 64-ФЗ)

3) дополнить частью 7.4 следующего содержания:

«7.4. При выявлении в результате проверки, проведенной в соответствии с частью 7.3 настоящей статьи фактов несоблюдения ограничений, запретов, неисполнения обязанностей, которые установлены Федеральным законом от 25 декабря 2008 года № 273-ФЗ «О противодействии коррупции», Федеральным законом от 3 декабря 2012 года № 230-ФЗ «О контроле за соответствием расходов лиц, замещающих государственные должности, и иных лиц их доходам», Федеральным законом от 7 мая 2013 года № 79-ФЗ «О запрете отдельных категорий лиц открывать и иметь счета (вклады), хранить наличные денежные средства и ценности в иностранных банках, расположенных за пределами территории Российской Федерации, владеть и (или) пользоваться иностранными финансовыми инструментами», высшее должностное лицо субъекта Российской Федерации (руководитель высшего исполнительного органа государственной власти субъекта Российской Федерации) обращается с заявлением о досрочном прекращении полномочий депутата, члена выборного органа местного самоуправления, выбранного должностного лица местного самоуправления в орган местного самоуправления, уполномоченный принимать соответствующие решения, или в суд.»

(в ред. Федерального закона от 3 апреля 2017 г. № 64-ФЗ)

4) дополнить частью 7.5 следующего содержания:

«7.5. Сведения о доходах, расходах, об имуществе и обязательствах имущественного характера, представленных лицами, замещающими муниципальные должности, размещаются на официальных сайтах органов местного самоуправления в информационно-телекоммуникационной сети «Интернет» и (или) предоставляются для опубликования средствами массовой информации в порядке, определяемом муниципальными правовыми актами.» (в ред. Федерального закона от 3 апреля 2017 г. № 64-ФЗ)

5) часть 10 дополнить абзацем следующего содержания:

«8) в случае обращения высшего должностного лица субъекта Российской Федерации (руководителя высшего исполнительного органа государственной власти субъекта Российской Федерации) с заявлением о досрочном прекращении полномочий депутата представительного органа муниципального образования днем появления основания для досрочного прекращения полномочий является день поступления в представительный орган муниципального образования данного заявления.» (в ред. Федерального закона от 3 апреля 2017 г. № 64-ФЗ)

6) дополнить частью 11 следующего содержания:

«11. Встречи депутата с избирателями проводятся в помещениях, специально отведенных для этих целей, а также на внутридворовых территориях при условии, что их проведение не влечет за собой нарушение функционирования объектов жизнеобеспечения, транспортной или социальной инфраструктуры, связи, создание помех движению пешеходов и (или) транспортных средств либо доступу граждан к жилым помещениям или объектам транспортной, или социальной инфраструктуры. Уведомление органов исполнительной власти субъекта Российской Федерации или органов местного самоуправления о таких встречах не требуется. При этом депутат вправе предварительно проинформировать указанные органы о дате и времени их проведения.» (в ред. Федерального закона от 7 июля 2017 г. № 107-ФЗ)

7) дополнить частью 12 следующего содержания:

«12. Органы местного самоуправления определяют специально отведенные места для проведения встреч депутатов с избирателями, а также определяют перечень помещений, предоставляемых органами местного самоуправления для проведения встреч депутатов с избирателями, и порядок их предоставления.» (в ред. Федерального закона от 7 июля 2017 г. № 107-ФЗ)

8) дополнить частью 13 следующего содержания:

«13. Встречи депутата с избирателями в форме публичного мероприятия проводятся в соответствии с законодательством Российской Федерации о собраниях, митингах, демонстрациях, шествиях и пикетированиях.» (в ред. Федерального закона от 7 июля 2017 г. № 107-ФЗ)

9) дополнить частью 14 следующего содержания:

«14. Воспрепятствование организации или проведению встреч депутата с избирателями в форме публичного мероприятия, определяемого законодательством Российской Федерации о собраниях, митингах, демонстрациях, шествиях и пикетированиях, влечет за собой административную ответственность в соответствии с законодательством Российской Федерации.» (в ред. Федерального закона от 7 июля 2017 г. № 107-ФЗ)

10. В статье 29 Устава:

1) часть 5.1 изложить в следующей редакции: «5.1. Глава городского поселения Заречье должен соблюдать ограничения, запреты, исполнять обязанности, которые установлены Федеральным законом от 25 декабря 2008 года № 273-ФЗ «О противодействии коррупции», Федеральным законом от 3 декабря 2012 года № 230-ФЗ «О контроле за соответствием расходов лиц, замещающих государственные должности, и иных лиц их доходам», Федеральным законом от 7 мая 2013 года № 79-ФЗ «О запрете отдельных категорий лиц открывать и иметь счета (вклады), хранить наличные денежные средства и ценности в иностранных банках, расположенных за пределами территории Российской Федерации, владеть и (или) пользоваться иностранными финансовыми инструментами.»

(в ред. Федерального закона от 3 апреля 2017 г. № 64-ФЗ)

2) часть 14 изложить в следующей редакции:

«14. В случае, если глава городского поселения Заречье, полномочия которого прекращены досрочно на основании правового акта высшего должностного лица субъекта Российской Федерации (руководителя высшего исполнительного органа государственной власти субъекта Российской Федерации) об отнесении от должности главы городского поселения Заречье либо на основании решения Совета депутатов городского поселения Заречье об удалении главы городского поселения Заречье в отставку, отказывает другим правовой акт или решение в судебном порядке, Совет депутатов городского поселения Заречье не вправе принимать решение об избрании главы городского поселения Заречье, избираемого Советом депутатов городского поселения Заречье из своего, до вступления решения суда в законную силу.»

(в ред. Федерального закона от 5 декабря 2017 г. № 380-ФЗ)

3) дополнить частью 15 следующего содержания:

«15. В случае досрочного прекращения полномочий главы городского поселения Заречье избрание главы городского поселения Заречье из своего состава, осуществляется не позднее чем через шесть месяцев со дня такого прекращения полномочий. При этом если до истечения срока полномочий Совета депутатов городского поселения Заречье не осталось менее шести месяцев, избрание главы городского поселения Заречье из состава Совета депутатов городского поселения Заречье осуществляется на первом заседании вновь избранного Совета депутатов городского поселения Заречье.»

(в ред. Федерального закона от 18 июля 2017 г. № 171-ФЗ)

4) в пункте 2 слова «с правом решающего голоса» исклю-

чить;

(в ред. Федерального закона от 28 декабря 2016 г. № 494-ФЗ)

5) дополнить частью 16 следующего содержания: «16. В случае досрочного прекращения полномочий главы городского поселения Заречье либо применения к нему по решению суда мер процессуального принуждения в виде заключения под стражу или временного отстранения от должности, решение об истребовании полномочий главы городского поселения Заречье от депутатов Совета депутатов городского поселения Заречье путем проведения открытого голосования большинством голосов от установленной численности депутатов Совета депутатов городского поселения Заречье.» (в ред. Федерального закона от 28 декабря 2016 г. № 494-ФЗ)

1.11. Пункт 3.1. части 2 статьи 29.1 Устава изложить в следующей редакции:

«3.1. несоблюдение ограничений, запретов, неисполнение обязанностей, которые установлены Федеральным законом от 25 декабря 2008 года № 273-ФЗ «О противодействии коррупции», Федеральным законом от 3 декабря 2012 года № 230-ФЗ «О контроле за соответствием расходов лиц, замещающих государственные должности, и иных лиц их доходам», Федеральным законом от 7 мая 2013 года № 79-ФЗ «О запрете отдельным категориям лиц открывать и иметь счета (вклады), хранить наличные денежные средства и ценности в иностранных банках, расположенных за пределами территории Российской Федерации, владеть и (или) пользоваться иностранными финансовыми инструментами.» (в ред. Федерального закона от 3 апреля 2017 г. № 64-ФЗ)

12. В статье 30 Устава:

1) абзац первый части 10 изложить в следующей редакции: «10. Руководитель Администрации городского поселения Заречье должен соблюдать ограничения, запреты, исполнять обязанности, которые установлены Федеральным законом от 25 декабря 2008 года № 273-ФЗ «О противодействии коррупции», Федеральным законом от 3 декабря 2012 года № 230-ФЗ «О контроле за соответствием расходов лиц, замещающих государственные должности, и иных лиц их доходам», Федеральным законом от 7 мая 2013 года № 79-ФЗ «О запрете отдельным категориям лиц открывать и иметь счета (вклады), хранить наличные денежные средства и ценности в иностранных банках, расположенных за пределами территории Российской Федерации, владеть и (или) пользоваться иностранными финансовыми инструментами.»; (в ред. Федерального закона от 3 апреля 2017 г. № 64-ФЗ)

2) пункт 3 части 11 после слов «частью 12» дополнить словами «или 13»;

3) дополнить частью 13 следующего содержания:

«13. Договор с руководителем Администрации городского поселения Заречье, может быть расторгнут в судебном порядке на основании заявления высшего должностного лица субъекта Российской Федерации (руководителя высшего исполнительного органа государственной власти субъекта Российской Федерации) в связи с несоблюдением ограничений, запретов, неисполнением обязанностей, которые установлены Федеральным законом от 25 декабря 2008 года № 273-ФЗ «О противодействии коррупции», Федеральным законом от 3 декабря 2012 года № 230-ФЗ «О контроле за соответствием расходов лиц, замещающих государственные должности, и иных лиц их доходам», Федеральным законом от 7 мая 2013 года № 79-ФЗ «О запрете отдельным категориям лиц открывать и иметь счета (вклады), хранить наличные денежные средства и ценности в иностранных банках, расположенных за пределами территории Российской Федерации, владеть и (или) пользоваться иностранными финансовыми инструментами», являющимися в результате проверки достоверности и полноты сведений о доходах, расходах, об имуществе и обязательствах имущественного характера, представляемых в соответствии с законодательством Российской Федерации о

противодействии коррупции.»; (в ред. Федерального закона от 3 апреля 2017 г. № 64-ФЗ)

4) дополнить частью 14 следующего содержания: «14. В случае досрочного прекращения полномочий руководителя Администрации городского поселения Заречье, либо применения к нему по решению суда мер процессуального принуждения в виде заключения под стражу или временного отстранения от должности его полномочия временно исполняет обязанности в соответствии с законодательством Российской Федерации, назначенный главой городского поселения Заречье. Вопрос о назначении исполняющего обязанности руководителя Администрации рассматривается на ближайшем заседании Совета депутатов городского поселения Заречье.» (в ред. Федерального закона от 28 декабря 2016 г. № 494-ФЗ)

13. Статью 35 Устава изложить в новой редакции: «Статья 35. Порядок принятия Устава городского поселения, порядок внесения изменений и дополнений в Устав городского поселения Заречье

1. Проект устава городского поселения Заречье, проект муниципального правового акта о внесении изменений и дополнений в устав городского поселения Заречье не позднее чем за 30 дней до дня рассмотрения вопроса о принятии устава городского поселения Заречье, внесении изменений и дополнений в устав городского поселения Заречье подлежат официальному опубликованию (обнародованию) с одновременным опубликованием (обнародованием) установленного Советом депутатов городского поселения Заречье порядка учета предложений по проекту указанного устава, проекту указанного муниципального правового акта, а также порядка участия граждан в его обсуждении. Не требуется официальное опубликование (обнародование) порядка учета предложений по проекту муниципального правового акта о внесении изменений и дополнений в устав городского поселения Заречье, а также порядка участия граждан в его обсуждении в том случае, когда в устав городского поселения Заречье вносятся изменения в форме точного воспроизведения положений Конституции Российской Федерации, федеральных законов, конституции (устава) или законов субъекта Российской Федерации в целях приведения данного устава в соответствие с этими нормативными правовыми актами.

2. Устав городского поселения Заречье, муниципальный правовой акт о внесении изменений и дополнений в устав городского поселения Заречье принимается большинством в две трети голосов от установленной численности депутатов Совета депутатов городского поселения Заречье. В случае, если глава городского поселения Заречье исполняет полномочия председателя Совета депутатов городского поселения Заречье, голос главы муниципального образования учитывается при принятии устава городского поселения Заречье, муниципального правового акта о внесении изменений и дополнений в устав городского поселения Заречье как голос депутата Совета депутатов городского поселения Заречье.

3. Устав муниципального образования, муниципальный правовой акт о внесении изменений и дополнений в устав городского поселения Заречье подлежат государственной регистрации в территориальном органе уполномоченного федерального органа исполнительной власти в сфере регистрации уставов муниципальных образований в порядке, установленном федеральным законом.

4. Устав городского поселения Заречье, муниципальный правовой акт о внесении изменений и дополнений в устав городского поселения Заречье подлежат официальному опубликованию (обнародованию) после их государственной регистрации и вступают в силу после их официального опубликования (обнародования). Глава городского поселения Заречье обязан опубликовать (обнародовать) зарегистрированные устав городского поселения Заречье, муниципальный правовой акт о внесении изменений и дополнений в устав городского поселения Заречье в течение семи дней со дня его поступления из территориального органа уполномоченного федерального органа исполнительной власти в сфере регистрации уставов муниципальных образований.

Изменения и дополнения, внесенные в устав городского

поселения Заречье и изменяющие структуру органов местного самоуправления, разграничение полномочий между органами местного самоуправления (за исключением случаев приведения устава муниципального образования в соответствие с федеральными законами, а также изменения полномочий, срока полномочий, порядка избрания выборных должностных лиц местного самоуправления), вступают в силу после истечения срока полномочий Совета депутатов городского поселения Заречье, принявшего муниципальный правовой акт о внесении указанных изменений и дополнений в устав городского поселения Заречье. Изменения и дополнения, внесенные в устав городского поселения Заречье и предусматривающие создание контрольного органа городского поселения Заречье, вступают в силу в порядке, предусмотренном абзацем первой настоящей части.

5. Изменения и дополнения в устав городского поселения Заречье вносятся муниципальным правовым актом, который может оформляться:

1) решением Совета депутатов городского поселения Заречье, подписанным главой городского поселения Заречье, исполняющим полномочия председателя Совета депутатов городского поселения Заречье;

2) отдельным нормативным правовым актом, принятым Советом депутатов городского поселения Заречье и подписанным главой городского поселения Заречье. В этом случае на данном правовом акте проставляются реквизиты решения Совета депутатов городского поселения Заречье о его принятии. Включение в такое решение Совета депутатов городского поселения Заречье переходных положений и (или) норм о вступлении в силу изменений и дополнений, вносимых в устав городского поселения Заречье, не допускается.

6. Приведение устава муниципального образования в соответствие с федеральным законом, законом субъекта Российской Федерации осуществляется в установленный этим законодательными актами срок. В случае, если федеральным законом, законом субъекта Российской Федерации указан срок не установлен, срок приведения устава городского поселения Заречье в соответствие с федеральным законом, законом субъекта Российской Федерации определяется с учетом даты вступления в силу соответствующего федерального закона, закона субъекта Российской Федерации, необходимости официального опубликования (обнародования) и обсуждения на публичных слушаниях проекта муниципального правового акта о внесении изменений и дополнений в устав городского поселения Заречье, учета предложений граждан по нему, периодичности заседаний Совета депутатов городского поселения Заречье, сроков государственной регистрации и официального опубликования (обнародования) такого муниципального правового акта и, как правило, не должен превышать шесть месяцев.

7. Изложение устава городского поселения Заречье в новой редакции муниципальным правовым актом о внесении изменений и дополнений в устав городского поселения Заречье не допускается. В этом случае принимается новый устав городского поселения Заречье, а ранее действующий устав городского поселения Заречье и муниципальные правовые акты о внесении в него изменений и дополнений признаются утратившими силу со дня вступления в силу нового устава городского поселения Заречье.»

14. Устав дополнить статьей 37.1 следующего содержания: «Статья 37.1. Содержание правил благоустройства территории городского поселения Заречье.

- 1. Правила благоустройства территории городского поселения Заречье утверждаются Советом депутатов городского поселения Заречье.
- 2. Правила благоустройства территории городского поселения Заречье могут регулировать вопросы: 1) содержания территорий общего пользования и порядка пользования такими территориями; 2) внешнего вида фасадов и ограждающих конструкций зданий, строений, сооружений;
- 3) проектирования, размещения, содержания и восстановления элементов благоустройства, в том числе после проведения земляных работ;
- 4) организации освещения территории городского поселения Заречье, включая архитектурную подсветку зданий, строений, сооружений;

5) организации озеленения территории городского поселения Заречье, включая порядок создания, содержания, восстановления и охраны, расположенных в границах населенных пунктов газонов, цветников и иных территорий, занятых травянистыми растениями;

6) размещения информации на территории городского поселения Заречье, в том числе установки указателей с наименованиями улиц и номерами домов, вывесок;

7) размещения и содержания детских и спортивных площадок, площадок для выгула животных, парковок (парковочных мест), малых архитектурных форм;

8) организации пешеходных коммуникаций, в том числе тротуаров, аллей, дорожек, тропинок;

9) обустройства территории городского поселения Заречье в целях обеспечения беспрепятственного передвижения по указанной территории инвалидов и других маломобильных групп населения;

10) уборки территории городского поселения Заречье, в том числе в зимний период;

11) организации стоков ливневых вод;

12) порядка проведения земляных работ;

13) участия, в том числе финансового, собственников и (или) иных законных владельцев зданий, строений, сооружений, земельных участков (за исключением собственников и (или) иных законных владельцев помещений в многоквартирных домах, земельные участки под которыми не образованы или образованы по границам таких домов) в содержании прилегающих территорий;

14) определения границ прилегающих территорий в соответствии с порядком, установленным законом субъекта Российской Федерации;

15) праздничного оформления территории городского поселения Заречье;

16) порядка участия граждан и организаций в реализации мероприятий по благоустройству территории городского поселения Заречье;

17) осуществления контроля за соблюдением правил благоустройства территории городского поселения Заречье.

3. Законом субъекта Российской Федерации могут быть предусмотрены иные вопросы, регулируемые правилами благоустройства территории муниципального образования, исходя из природно-климатических, географических, социально-экономических и иных особенностей отдельных муниципальных образований.

15. внести в пункт 2 статьи 57 Устава изменение, заменив слова «нецелевое расходование субвенций из федерального бюджета или бюджета Московской области» словами «нецелевое использование межбюджетных трансфертов, имеющих целевое назначение, бюджетных кредитов, нарушение условий предоставления межбюджетных трансфертов, бюджетных кредитов, полученных из других бюджетов бюджетной системы Российской Федерации.» (в ред. Федерального закона от 15 февраля 2016 г. № 17-ФЗ)

Поступили уточняющие вопросы, даны разъяснения.

Результаты публичных слушаний:

- 1. Публичные слушания по вопросу внесения изменений и дополнений в Устав городского поселения Заречье Одинцовского муниципального района Московской области считать состоявшимися. Публичные слушания проведены в соответствии с действующим законодательством.
- 2. Принято решение одобрить внесение изменений и дополнений в Устав городского поселения Заречье Одинцовского муниципального района Московской области с учетом поступивших замечаний и предложений.
- 3. Опубликовать итоговый документ публичных слушаний в газете «Одинцовская неделя».

Председатель публичных слушаний  
Ю.Д. Чередиченко

Секретарь публичных слушаний  
Н.М. Камышинова

## РЕШЕНИЕ

### СОВЕТА ДЕПУТАТОВ ГОРОДСКОГО ПОСЕЛЕНИЯ ЗАРЕЧЬЕ ОДИНЦОВСКОГО МУНИЦИПАЛЬНОГО РАЙОНА МОСКОВСКОЙ ОБЛАСТИ

от 10.12.2018 года № 47/1

Об утверждении Порядка предоставления помещений для проведения встреч депутатов с избирателями, определении специально отведенных мест, перечня помещений для проведения встреч депутатов с избирателями городского поселения Заречье Одинцовского муниципального района Московской области

В соответствии с Федеральным законом от 06.10.2003

№ 131-ФЗ «Об общих принципах организации местного самоуправления в Российской Федерации», руководствуясь Уставом городского поселения Заречье Одинцовского муниципального района Московской области, Совет депутатов городского поселения Заречье Одинцовского муниципального района Московской области,

РЕШИЛ:

- 1. Утвердить Порядок предоставления помещений для

проведения встреч депутатов с избирателями, определении специально отведенных мест, перечня помещений для проведения встреч депутатов с избирателями городского поселения Заречье Одинцовского муниципального района Московской области (приложение).

2. Настоящее решение вступает в законную силу с момента опубликования.

3. Опубликовать настоящее решение в средствах массовой информации Одинцовского муниципального района и на офици-

альном сайте Администрации городского поселения Заречье в сети «Интернет».

4. Контроль за исполнением настоящего решения оставляю за собой

Глава городского поселения Заречье  
Одинцовского муниципального района  
Ю.Д. Чередиченко

Приложение  
к решению Совета депутатов городского поселения Заречье  
Одинцовского муниципального района Московской области  
от 10.12.2018 № 47/1

Порядок предоставления помещений для проведения встреч депутатов с избирателями, определении специально отведенных мест, перечня помещений для проведения встреч депутатов с избирателями городского поселения Заречье Одинцовского муниципального района Московской области

1. Настоящий Порядок разработан в соответствии с ч. 5.3. ст. 40 Федерального закона №131-ФЗ от 06.10.2003 «Об общих принципах организации местного самоуправления в РФ» и определяет порядок предоставления помещений для встреч депутатов на территории городского поселения Заречье Одинцовского муниципального района Московской области для осуществления депутатской деятельности и работы с избирателями.

2. Встречи депутата с избирателями в форме публичного мероприятия проводятся в соответствии с законодательством Российской Федерации о собраниях, митингах, демонстрациях, шествиях и пикетированиях. Воспрепятствование организации или проведению встреч депутатов с избирателями в форме публичного мероприятия, определяемое законодательством Российской Федерации о собраниях, митингах, демонстрациях, шествиях и пикетированиях, влечет за собой административную ответственность в соответствии с законодательством Российской Федерации.

3. Встречи, проводимые в специально отведенных местах, не должны повлечь за собой нарушение функционирования объектов инженерной, транспортной, социальной инфраструктуры, связи, создание помех движению пешеходов и (или) транспортных средств либо доступу граждан к жилым помещениям или объектам транспортной или социальной инфраструктуры.

4. Администрация городского поселения Заречье Одинцовского муниципального района Московской области (далее – Администрация) предоставляет нежилое помещение, находящееся в муниципальной собственности, для проведения депутатом встреч с избирателями, обеспечивая при этом равные условия для всех депутатов при предоставлении помещений для встреч с избирателями. Указанное помещение должно быть оборудовано средствами массовой информации и оргтехникой.

5. Нежилое помещение предоставляется в безвозмездное пользование на основании письменного обращения (заявления) депутата. В обращении должны быть указаны испрашиваемое помещение, дата, начало и окончание встречи, примерное число участников, дата подачи обращения, фамилия, имя, отчество депутата, сведения о его месте нахождения, контактный телефон либо адрес электронной почты. Письменное обращение (заявление) депутата должно быть направлено в Администрацию не позднее, чем за десять дней до даты проведения встречи. Заявление о выделении помещения рассматривается руководителем Администрации в течение трех дней со дня подачи

заявления о предоставлении заявителю соответствующего ответа.

6. Если испрашиваемое помещение уже предоставлено одному депутату, либо задействовано при проведении культурно-массового или иного мероприятия, Администрация не вправе отказать депутату в предоставлении помещения на таких же условиях в иное время. По предложению депутатов возможно предоставление для встречи одного помещения нескольким депутатам.

7. Депутат обязан обеспечивать в пределах своей компетенции общественный порядок и безопасность граждан при проведении встреч. Встреча не может начинаться ранее 8.00 часов и заканчиваться позднее 22.00 часов текущего дня по местному времени.

Приложение №1  
к Порядку предоставления помещений для проведения встреч депутатов с избирателями, определении специально отведенных мест, перечня помещений для проведения встреч депутатов с избирателями городского поселения Заречье Одинцовского муниципального района Московской области

Руководителем Администрации городского поселения Заречье Одинцовского муниципального района Московской области от

(Ф.И.О. депутата, адрес места нахождения, контактный телефон, адрес электронной почты)

Заявление

о предоставлении помещения для встреч депутата с избирателями

В соответствии с ч. 5.3 статьи 40 Федерального закона №131-ФЗ от 06.10.2003 «Об общих принципах организации местного самоуправления в Российской Федерации», Порядком предоставления помещений для проведения встреч депутатов с избирателями, определении специально отведенных мест, перечня помещений для проведения встреч депутатов с избирателями городского поселения Заречье Одинцовского муниципального района Московской области, утверждаю:

прошу предоставить помещение, расположенное по адресу:

\_\_\_\_\_ для проведения встречи с избирателями, запланированной на «\_» \_\_\_\_\_ 20\_

года в \_\_\_\_\_ час \_\_\_\_\_ мин.

Продолжительность \_\_\_\_\_

Примерное число участников: \_\_\_\_\_

Ответственный за проведение мероприятия (встречи) \_\_\_\_\_

Контактный телефон \_\_\_\_\_  
Дата подачи заявления \_\_\_\_\_  
Депутат \_\_\_\_\_ (подпись) \_\_\_\_\_ (Ф.И.О.)

Приложение № 2  
к Порядку предоставления помещений для проведения встреч депутатов с избирателями, определении специально отведенных мест, перечня помещений для проведения встреч депутатов с избирателями городского поселения Заречье Одинцовского муниципального района Московской области

№ п/п	Наименование специально отведенного места	Адрес места нахождения
1	Мемориал погибшим воинам в БОВ 1941-1945 г.г.	Московская область, Одинцовский район, р.п. Заречье, ул. Заречная, напротив д.1

Приложение № 3  
к Порядку предоставления помещений для проведения встреч депутатов с избирателями, определении специально отведенных мест, перечня помещений для проведения встреч депутатов с избирателями городского поселения Заречье Одинцовского муниципального района Московской области

№ п/п	Наименование помещений	Адрес места нахождения
1	Библиотека Общественного центра Заречье	Московская область, Одинцовский район, р.п. Заречье, ул. Заречная, д.2

## РЕШЕНИЕ

### СОВЕТА ДЕПУТАТОВ ГОРОДСКОГО ПОСЕЛЕНИЯ ЗАРЕЧЬЕ ОДИНЦОВСКОГО МУНИЦИПАЛЬНОГО РАЙОНА МОСКОВСКОЙ ОБЛАСТИ

от 10.12.2018 года № 47/2

Об утверждении прогнозного плана приватизации имущества, находящегося в собственности городского поселения Заречье Одинцовского муниципального района Московской области на 2019 год

В соответствии с Федеральным законом от 06.10.2003 № 131-ФЗ «Об общих принципах организации местного самоуправления в Российской Федерации», Федеральным законом от 21.12.2001 № 178-ФЗ «О приватизации государственного и му-

ниципального имущества», Федеральным законом от 22.07.2008 № 159-ФЗ «Об особенностях отчуждения недвижимого имущества, находящегося в государственной собственности субъектов Российской Федерации или муниципальной собственности и арендуемого субъектами малого и среднего предпринимательства, и о внесении изменений в отдельные законодательные акты Российской Федерации», Положением о приватизации имущества, находящегося в собственности городского поселения Заречье Одинцовского муниципального района Московской области, утвержденным решением Совета депутатов городского поселения Заречье Одинцовского муниципального района Московской

области от 17.03.2016 № 21/2, руководствуясь Уставом городского поселения Заречье Одинцовского муниципального района Московской области Совет депутатов городского поселения Заречье Одинцовского муниципального района Московской области, РЕШИЛ:

1. Утвердить прогнозный план приватизации имущества, находящегося в собственности городского поселения Заречье Одинцовского муниципального района Московской области, на 2019 год (прилагается).

2. Решение вступает в силу с момента опубликования.

3. Опубликовать настоящее решение в средствах массовой информации Одинцовского муниципального района и на официальном сайте Администрации городского поселения Заречье в сети «Интернет».

4. Контроль за исполнением настоящего решения возложить на руководителя Администрации городского поселения Заречье Одинцовского муниципального района.

Глава городского поселения Заречье  
Одинцовского муниципального района  
Ю.Д. Чередиенко

Утвержден решением Совета депутатов городского поселения Заречье Одинцовского муниципального района Московской области от 10.12.2018 г. № 47/2

#### ПРОГНОЗНЫЙ ПЛАН ПРИВАТИЗАЦИИ ИМУЩЕСТВА, НАХОДЯЩЕГОСЯ В СОБСТВЕННОСТИ ГОРОДСКОГО ПОСЕЛЕНИЯ ЗАРЕЧЬЕ ОДИНЦОВСКОГО МУНИЦИПАЛЬНОГО РАЙОНА МОСКОВСКОЙ ОБЛАСТИ НА 2019 ГОД

Основными задачами приватизации имущества, находящегося в собственности городского поселения Заречье Одинцовского муниципального района Московской области в 2019 году являются:

- создание условий для развития рыночных отношений и устойчивого экономического развития на территории городского поселения Заречье Одинцовского муниципального района Московской области;

- увеличение поступлений в бюджет городского поселения Заречье Одинцовского муниципального района Московской области в 2019 году за счет средств от приватизации имущества, находящегося в собственности городского поселения Заречье Одинцовского муниципального района Московской области.

В течение действия прогнозного плана приватизации имущества, находящегося в собственности городского поселения Заречье Одинцовского муниципального района Московской области на 2019 год, в перечень имущества, предлагаемого к приватизации,

могут вноситься изменения и дополнения на основании решений Совета депутатов городского поселения Заречье Одинцовского муниципального района Московской области.

Условия приватизации имущества, находящегося в собственности городского поселения Заречье Одинцовского муниципального района Московской области, указанного в разделе 1 прогнозного плана, устанавливаются постановлением Администрации городского поселения Заречье Одинцовского муниципального района Московской области.

1. Перечень имущества городского поселения Заречье Одинцовского муниципального района Московской области, подлежащего приватизации в 2019 году

№ п/п	Наименование имущества	Адрес (местонахождение) имущества	Характеристика объекта	Способ приватизации	Предполагаемый срок приватизации
1.	Нежилое помещение	Московская область, Одинцовский район, рабочий поселок Заречье, д. 4а, пом. I/1	кадастровый номер 50:20:0020208:8629, назначение: нежилое, общая площадь 40,1 кв.м, этаж 1	аукцион	2019 г.

## РЕШЕНИЕ

### СОВЕТА ДЕПУТАТОВ ГОРОДСКОГО ПОСЕЛЕНИЯ ЗАРЕЧЬЕ ОДИНЦОВСКОГО МУНИЦИПАЛЬНОГО РАЙОНА МОСКОВСКОЙ ОБЛАСТИ

от 10.12.2018 года № 47/3

Об утверждении перечня муниципального имущества городского поселения Заречье Одинцовского муниципального района Московской области принимаемого из собственности Одинцовского муниципального района Московской области

На основании Федерального закона от 06.10.2003 г. № 131-ФЗ «Об общих принципах организации местного само-

управления в Российской Федерации», руководствуясь Уставом городского поселения Заречье Одинцовского муниципального района Московской области, Совет депутатов городского поселения Заречье Одинцовского муниципального района Московской области

РЕШИЛ:

1. Утвердить перечень муниципального имущества, принимаемого в собственность городским поселением Заречье Один-

цовского муниципального района Московской области из собственности Одинцовского муниципального района Московской области. (Прилагается)

2. Принять в казну городского поселения Заречье Одинцовского муниципального района Московской области и включить в Реестр муниципальной собственности городского поселения Заречье Одинцовского муниципального района Московской области муниципальное имущество, указанное в пункте 1 настоящего Решения.

3. Настоящее решение вступает в силу со дня его принятия.

4. Контроль за исполнением настоящего решения возложить на руководителя Администрации городского поселения Заречье Одинцовского муниципального района – Е.Н. Бодриченко.

Глава городского поселения Заречье  
Одинцовского муниципального района  
Ю.Д. Чередиенко

УТВЕРЖДЕНО

Приложение к решению Совета депутатов городского поселения Заречье Одинцовского муниципального района Московской области от 10.12.2018 г. № 47/3

#### ПЕРЕЧЕНЬ МУНИЦИПАЛЬНОГО ИМУЩЕСТВА, ПРИНИМАЕМОГО В СОБСТВЕННОСТЬ ГОРОДСКИМ ПОСЕЛЕНИЕМ ЗАРЕЧЬЕ ОДИНЦОВСКОГО МУНИЦИПАЛЬНОГО РАЙОНА МОСКОВСКОЙ ОБЛАСТИ ИЗ СОБСТВЕННОСТИ ОДИНЦОВСКОГО МУНИЦИПАЛЬНОГО РАЙОНА МОСКОВСКОЙ ОБЛАСТИ

Наименование имущества	Состав имущества	Количество (ед.)	Цена, руб.
Пункт речевого оповещения	Комплекс технических средств оповещения КПТС «КЛОН» в составе: - звукоусилительный блок (встроенный контроллер, три канала управления (GSM+ETH+TL), 400Вт.) - система основного и резервного электропитания с АКБ - датчики мониторинга - блок грозозащиты	1	398 780,91
	Уличный рупорный громкоговоритель 100Вт, 115 Дб	4	
	Комплект крепежных и монтажных деталей	1	
	Выключатель автоматический 16А	2	
	Счетчик электроэнергии электронный Меркурий	1	
	Щит распределительно-учетный герметичный навесной	1	
	Розетка с заземлением	1	

## РЕШЕНИЕ

### СОВЕТА ДЕПУТАТОВ СЕЛЬСКОГО ПОСЕЛЕНИЯ ГОРСКОЕ ОДИНЦОВСКОГО МУНИЦИПАЛЬНОГО РАЙОНА МОСКОВСКОЙ ОБЛАСТИ

от 22.11.2018 года № 2/48

О внесении изменений в Решение Совета депутатов сельского поселения Горское от 06.11.2014 г. №3/3 «О налоге на имущество физических лиц на территории сельского поселения Горское Одинцовского муниципального района Московской области и признании утратившим силу Решения Совета депутатов сельского поселения Горское №2/38 от 22.11.2013 г.» (в ред. Решения Совета депутатов сельского поселения Горское от 23.06.2016 г. №9/20)

Руководствуясь Федеральным законом от 06.10.2003 г. №131-ФЗ «Об общих принципах организации местного само-

управления в Российской Федерации», Налоговым кодексом Российской Федерации, Совет депутатов сельского поселения Горское,

РЕШИЛ:

1. Внести в Решение Совета депутатов сельского поселения Горское от 06.11.2014 г. №3/3 «О налоге на имущество физических лиц на территории сельского поселения Горское Одинцовского муниципального района Московской области и признании утратившим силу Решения Совета депутатов сельского поселения Горское №2/38 от 22.11.2013 г.» (в ред. Решения Совета депутатов сельского поселения Горское от 23.06.2016 г. №9/20) следующие изменения:

1.1. Дополнить пункт 2 Решения подпунктом 2.5 следующего содержания:

«2.5. Освободить от налога на имущество физических лиц одного из родителей в многодетной малоимущей семье, имеющей трех и более несовершеннолетних детей, среднедушевой доход которых ниже величины прожиточного минимума, установленной в Московской области на душу населения, в отношении одного объекта налогообложения жилого назначения по выбору налогоплательщика: комната, квартира, индивидуальный жилой дом. Физические лица, имеющие право на данную налоговую льготу, должны представить в налоговый орган заявление о предоставлении налоговой льготы, а также вправе предоставить документы, подтверждающие право налогоплательщика на на-

логовую льготу.

Льгота предоставляется с 1 января 2018 года.»

2. Опубликовать настоящее Решение в средствах массовой информации Одинцовского муниципального района Московской области и разместить на официальном сайте администрации сельского поселения Горское.

3. Контроль за исполнением настоящего Решения возложить на Кузнецову Л.Е., начальника отдела экономики, финансов, бухгалтерского учета, управления муниципальной собственностью и ЖКХ.

Глава сельского поселения Горское  
Н.Е. Исайкина

## РЕШЕНИЕ

### СОВЕТА ДЕПУТАТОВ СЕЛЬСКОГО ПОСЕЛЕНИЯ ГОРСКОЕ ОДИНЦОВСКОГО МУНИЦИПАЛЬНОГО РАЙОНА МОСКОВСКОЙ ОБЛАСТИ

от 22.11.2018 года № 3/48

О внесении изменений в Положение о муниципальной службе в сельском поселении Горское Одинцовского муниципального района Московской области, утвержденное решением Совета депутатов сельского поселения Горское от 19.02.2015 г. № 4/6 (в ред. от 17.12.2015 № 8/16, от 09.03.2017 №4/27, от 27.07.2017 № 5/32)

В соответствии с Федеральными законами Российской Федерации от 06.10.2003 г. № 131-ФЗ «Об общих принципах организации местного самоуправления в Российской Федерации», от 02.03.2007 г. №25-ФЗ «О муниципальной службе в Российской Федерации», от 03.08.2018 № 307-ФЗ «О внесении изменений в отдельные законодательные акты Российской Федерации в целях совершенствования контроля за соблюдением законодательства Российской Федерации и противодействия коррупции», руководствуясь Уставом сельского поселения Горское, Совет депутатов сельского поселения Горское

РЕШИЛ:

1. Внести следующие изменения в Положение о муниципальной службе в сельском поселении Горское Одинцовского района Московской области, утвержденное решением Совета депутатов сельского поселения Горское от 19.02.2015 г. № 4/6 (в ред. от 17.12.2015 № 8/16, от 09.03.2017 №4/27, от 27.07.2017 № 5-32):

1.1. подпункт 3 пункта 1 статьи 19 изложить в новой редакции:

«3) заниматься предпринимательской деятельностью лично или через доверенных лиц, участвовать в управлении коммерческой организацией или в управлении некоммерческой организацией (за исключением участия в управлении политической партией; участия в съезде (конференции) или общем собрании иной общественной организации, жилищного, жилищно-строительного, гаражного кооперативов, садоводческого, огороднического, дачного потребительских кооперативов, товарищества собственников недвижимости; участия на безвозмездной основе в управлении указанными некоммерческими организациями (кроме политической партии) в качестве единоличного испол-

нительного органа или вхождения в состав их коллегиальных органов управления с разрешения представителя нанимателя (работодателя), которое получено в порядке, установленном муниципальной правовой актом), кроме представления на безвозмездной основе интересов муниципального образования в органах управления и ревизионной комиссии организации, уредителем (акционером, участником) которой является муниципальное образование, в соответствии с муниципальными правовыми актами, определяющими порядок осуществления от имени муниципального образования полномочий учредителя организации или управления находящимися в муниципальной собственности акциями (долями участия в уставном капитале); иных случаев, предусмотренных федеральными законами»;

1.2. пункт 3 статьи 23 дополнить подпунктом 2.1. следующего содержания:

«2.1) доклада подразделения кадровой службы соответствующего муниципального органа по профилактике коррупционных и иных правонарушений о совершении коррупционного правонарушения, в котором излагаются фактические обстоятель-

ства его совершения, и письменного объяснения муниципального служащего только с его согласия и при условии признания им факта совершения коррупционного правонарушения (за исключением применения взыскания в виде увольнения в связи с утратой доверия)».

2. Опубликовать настоящее решение в официальных средствах массовой информации Одинцовского муниципального района и разместить на официальном сайте администрации сельского поселения Горское.

3. Настоящее решение вступает в силу со дня официального опубликования.

4. Контроль за исполнением настоящего Решения возложить на руководителя администрации сельского поселения Горское Кина А.Е.

Глава сельского поселения Горское  
Н.Е. Исайкина

# РЕШЕНИЕ СОВЕТА ДЕПУТАТОВ СЕЛЬСКОГО ПОСЕЛЕНИЯ ГОРСКОЕ ОДИНЦОВСКОГО МУНИЦИПАЛЬНОГО РАЙОНА МОСКОВСКОЙ ОБЛАСТИ

от 22.11.2018 года № 4/48

О создании и утверждении состава хоккейной команды ветеранов сельского поселения Горское

В соответствии с Федеральным законом Российской Федерации от 06.10.2003 г. № 131-ФЗ «Об общих принципах организации местного самоуправления в Российской Федерации», руководствуясь Уставом сельского поселения Горское, Совет депутатов сельского поселения Горское

- 1. Создать хоккейную команду ветеранов сельского поселения Горское.
- 2. Утвердить состав хоккейной команды ветеранов сельского поселения Горское в количестве 15 человек (прилагается).
- 3. Назначить капитаном хоккейной команды ветеранов сельского поселения Горское Преснякова Геннадия Ивановича.
- 4. Опубликовать настоящее решение в официальных средствах массовой информации.

мации Одинцовского муниципального района и разместить на официальном сайте администрации сельского поселения Горское в сети «Интернет».

5. Настоящее решение вступает в силу со дня официального опубликования.
6. Контроль за исполнением настоящего решения возложить на руководителя администрации сельского поселения Горское Кима А.Е.

Глава сельского поселения Горское  
Н.Е. Исайкина

Приложение  
к решению Совета депутатов сельского поселения Горское  
от 22.11.2018г. № 4/48

Состав хоккейной команды ветеранов сельского поселения Горское

1. Пресняков Геннадий Иванович – 1961 г.р.
2. Бакулин Алексей Владимирович – 1977 г.р.

3. Гавронов Сергей Борисович – 1975 г.р
4. Гавронов Николай Борисович – 1981 г.р
5. Денисенко Андрей Васильевич – 1973 г.р
6. Дорожин Алексей Евгеньевич – 1982 г.р
7. Дитченко Сергей Сергеевич – 1978 г.р
8. Ким Вадим Александрович – 1982 г.р
9. Коврижкин Дмитрий Юрьевич – 1978 г.р
10. Пришунин Сергей Владимирович – 1978 г.р
11. Егоров Игорь Викторович – 1962 г.р
12. Иванов Роман Анатольевич – 1971 г.р
13. Натанов Александр Петрович – 1969 г.р
14. Левников Александр Сергеевич – 21 1977 г.р
15. Фролов Виктор Кириллович – 1961 г.р

## ЗАКЛЮЧЕНИЕ О РЕЗУЛЬТАТАХ ПУБЛИЧНЫХ СЛУШАНИЙ ПО ПРОЕКТУ БЮДЖЕТА СЕЛЬСКОГО ПОСЕЛЕНИЯ ЗАХАРОВСКОЕ ОДИНЦОВСКОГО МУНИЦИПАЛЬНОГО РАЙОНА МОСКОВСКОЙ ОБЛАСТИ НА 2019 ГОД И ПЛАНОВЫЙ ПЕРИОД 2020 И 2021 ГОДОВ

03 декабря 2018 года 17 ч.00мин

Публичные слушания назначены Решением Совета депутатов сельского поселения Захаровское Одинцовского муниципального района Московской области от 30.10.2018 № 5/40. Объявление о проведении публичных слушаний и проект решения Совета депутатов сельского поселения Захаровское «О бюджете сельского поселения Захаровское на 2019 год и плановый период 2020 и 2021 годов» опубликовано в газете «Одинцовская неделя» от 16.11.2018 № 45.

Тема публичных слушаний: обсуждение проекта бюджета сельского поселения Захаровское на 2019 год и плановый период 2020 и 2021 годов.  
Дата и время проведения: 03 декабря 2018 года 17 час. 00 мин.  
Место проведения: Мировой судья Одинцовского района, поселок Летний Отрадь, ул. Зеленая, д. 1, администрация сельского поселения Захаровское.

Присутствовали: Мотылева М.А. – глава сельского поселения Захаровское, Лабунина О.А. – руководитель администрации сельского поселения Захаровское, депутаты Совета депутатов сельского поселения Захаровское; сотрудники администрации сельского поселения Захаровское; жители поселения.

Замечаний и предложений по данному вопросу в администрацию сельского поселения Захаровское с момента публикации о проведении публичных слушаний не поступало.

Председатель публичных слушаний: Мотылева М.А. – глава сельского поселения Захаровское.  
Секретарь публичных слушаний: Жиглова С.В. – главный специалист администрации сельского поселения Захаровское.

С докладом по проекту бюджета сельского поселения Захаровское на 2019 год и плановый период 2020 и 2021 годов выступила Власюк С.С. – начальник отдела доходов, экономики, финансов и бухгалтерского учета. В своем докладе Власюк С.С. сообщила участникам публичных слушаний, что проект бюджета сельского поселения Захаровское формировался в соответствии с Методикой Московской области, нормативами стоимости муниципальных услуг, утвержденными Законом Московской области.

Власюк С.С. «Формирование проекта бюджета поселения осуществлялось в соответствии с нормативными требованиями Бюджетного кодекса Российской Федерации, Федерального закона № 131 «Об общих принципах организации местного самоуправления в РФ», поручениями главы Одинцовского муниципального района, основываясь на Прогнозе социально-экономического развития сельского поселения Захаровское Одинцовского муниципального района на 2019-2021 годы.

Оценка налогового потенциала бюджета сельского поселения Захаровское на 2019 год и на плановый период 2020-2021 годов осуществлена на основании налоговой базы поселения на соответствующий финансовый год и налоговых нормативов в соответствии с действующим законодательством и нормативно-правовыми актами сельского поселения Захаровское.

При оценке налоговых и неналоговых доходов учитывалась максимально возможный уровень собираемости налогов, поступления неимущества прошлых периодов, реструктуризация задолженности юридических лиц, а также меры по совершенствованию администрации доходных источников.

Общий объем доходов бюджета поселения составит:  
В 2019 году – 166 598,700 тыс.рублей;  
В 2020 году – 166 121,000 тыс.рублей;  
В 2021 году – 166 070,672 тыс.рублей.

Доходы бюджета поселения на 2019 год сформированы за счет:  
- налоговых и неналоговых доходов 164 759,000 тыс.рублей.  
Наибольший удельный вес в структуре налоговых и неналоговых доходов в 2018 г. занимает налог на имущество физических лиц 95,400 тыс.рублей, в том числе:  
- налог на имущество физических лиц 6,65 % или 10 961,000 тыс.рублей;  
- земельный налог 88,47 % или 145 769,000 тыс.рублей;  
- налог на доходы физических лиц 1,41 % или 2 531,000 тыс.рублей;  
- госпошлины 1,000 тыс.рублей.

- доходы, получаемые от использования имущества 3,39 % или 5 586,000 тыс.рублей;  
- доходы от оказания платных услуг (работ) и компенсации затрат государства 0,07% или 111,000 тыс.рублей.

«Безвозмездные поступления из бюджетов других уровней в сумме 1839,700 тыс.руб. или 1,10 % общей суммы доходов бюджета поселения (из них субвенции бюджету сельского поселения на осуществление первичного воинского учета на территориях, где отсутствуют военные комиссариаты 316,000 тыс.руб.; межбюджетные трансферты, передаваемые бюджетам сельских поселений из бюджетов муниципальных районов на осуществление части полномочий по решению вопросов местного значения в соответствии с заключенными соглашениями (по решению вопросов местного значения Одинцовского муниципального района) 890,000 тыс.руб.; межбюджетные трансферты, передаваемые бюджетам сельских поселений из бюджетов муниципальных районов на

осуществление части полномочий по решению вопросов местного значения в соответствии с заключенными соглашениями (на софинансирование работ по ремонту подъездов МКД в соответствии с государственной программой Московской области (средства бюджета района) 633,700 тыс.рублей).

В целом бюджет поселения на 2019 год запланирован по доходам 166 598,700 тыс.руб., по расходам 166 483,340 тыс.рублей  
Из общего объема расходов бюджета поселения на 2019 год в рамках муниципальных программ:

- раздел 01 «Национальная экономика», запланированы расходы на дорожное хозяйство – 1 053,308 тыс.рублей;  
- раздел 05 «Жилищно-коммунальное хозяйство» расходы запланированы в сумме 52 105,461 тыс.рублей;

- раздел 04 «Национальная экономика», запланированы расходы на дорожное хозяйство – 1 053,308 тыс.рублей;  
- раздел 05 «Жилищно-коммунальное хозяйство» расходы запланированы в сумме 52 105,461 тыс.рублей;

- раздел 08 «Культура и кинематография» – 59 757,320 тыс.руб., в том числе отраслевые расходы на содержание муниципальных бюджетных учреждений культуры – 59 557,320 тыс.руб., на мероприятия поселения в сфере культуры 200,000 тыс.руб.;

- раздел 01 «Национальная экономика», запланированы расходы на дорожное хозяйство – 1 053,308 тыс.рублей;  
- раздел 05 «Жилищно-коммунальное хозяйство» расходы запланированы в сумме 52 105,461 тыс.рублей;

- раздел 04 «Национальная экономика», запланированы расходы на дорожное хозяйство – 1 053,308 тыс.рублей;  
- раздел 05 «Жилищно-коммунальное хозяйство» – 3553,717 тыс.рублей, по подразделу «Коммунальное хозяйство» – 462,000 тыс.рублей, по подразделу «Благоустройство» – 48 089,744 тыс.рублей;

- раздел 07 «Образование», запланированы расходы на молодежную политику и оздоровление детей в сумме 29,000 тыс.рублей;

- раздел 08 «Культура и кинематография» – 59 757,320 тыс.руб., в том числе отраслевые расходы на содержание муниципальных бюджетных учреждений культуры – 59 557,320 тыс.руб., на мероприятия поселения в сфере культуры 200,000 тыс.руб.;

111,348 тыс.рублей, межбюджетные трансферты бюджетам субъектов РФ и муниципальных образований общего характера 11 121,000 тыс.рублей.

Расходы за счет средств бюджета на софинансирование отдельных полномочий (части полномочий) составят на 2019 год и плановый период 2020-2021 годов:

Раздел	2019	2020	(тыс.руб.)
«Общегосударственные расходы»	27 295,362	27 295,362	
«Национальная оборона»	320,000	332,000	
«Национальная безопасность и правоохранительная деятельность»	2 009,400	2 009,400	
«Национальная экономика»	7 033,708	7 033,708	
«Жилищно-коммунальное хозяйство»	49 266,097	49 266,097	
«Образование»	489,000	489,000	
«Культура и кинематография»	54 692,491	54 692,491	
«Социальная политика»	4 765,614	4 765,614	
«Физическая культура и спорт»	187,000	187,000	
Итого	146 058,672	146 070,672	
Условно утвержденные расходы	3 714,069	7 623,615	
Всего	149 772,741	153 694,287	

В соответствии с Федеральным законом № 131-ФЗ от 06.10.2003 «Об общих принципах организации местного самоуправления в Российской Федерации» (в ред. Федерального закона № 136-ФЗ от 27.05.2014 «О внесении изменений в статью 26.3 Федерального закона «Об общих принципах организации законодательных (представительных) и исполнительных органов государственной власти субъектов Российской Федерации» и Федеральный закон «Об общих принципах организации местного самоуправления в Российской Федерации») и заключенным Соглашением о передаче (части полномочий) по решению вопросов местного значения муниципального района на 2019 год и плановый период 2020-2021 годов объемами софинансирования на передаваемые полномочия (части полномочий) составят на 2019 год и плановый период 2020-2021 годов:

Плановые суммы иных межбюджетных трансфертов в размере 890,000 тыс.рублей. Плановые суммы иных межбюджетных трансфертов в 2020-2021 годах в тех же объемах. Расходы за счет средств бюджета на софинансирование отдельных полномочий (части полномочий) составят на 2019 год и плановый период 2020-2021 годов:

С учетом изложенного на 2019 год доходы составят 166 598,700 тыс.руб., расходы – 166 483,340 тыс.руб., профицит – 115,360 тыс.руб., на 2020 год доходы составят 166 121,000 тыс.руб., расходы – 149 772,741 тыс.руб., профицит 16 348,259 тыс.руб., на 2021 год доходы составят – 166 070,672 тыс.руб., расходы – 153 694,287 тыс.руб., профицит – 12 609,713 тыс.рублей.

По результатам публичных слушаний принято решение:

1. Одобрить проект решения Совета депутатов сельского поселения Захаровское Одинцовского муниципального района Московской области «О бюджете сельского поселения Захаровское Одинцовского муниципального района Московской области на 2019 год и плановый период 2020 и 2021 годов».

2. Опубликовать настоящее заключение в средствах массовой информации Одинцовского муниципального района.

3. Направить проект решения Совета депутатов сельского поселения Захаровское Одинцовского муниципального района Московской области «О бюджете сельского поселения Захаровское Одинцовского муниципального района Московской области на 2019 год и плановый период 2020 и 2021 годов» на обсуждение и рассмотрение депутатов Совета депутатов сельского поселения Захаровское Одинцовского муниципального района Московской области.

Председатель публичных слушаний  
Глава сельского поселения Захаровское М.А. Мотылева

## ИТОГОВЫЙ ДОКУМЕНТ ПУБЛИЧНЫХ СЛУШАНИЙ

Поселок Матвейково, д.б «10» декабря 2018 год

Тема публичных слушаний: обсуждение проекта Решения Совета депутатов сельского поселения Захаровское «О бюджете сельского поселения Захаровское Одинцовского муниципального района Московской области на 2019 год и плановый период 2020 и 2021 годов».

Основания проведения публичных слушаний:  
Конституция Российской Федерации;  
Федеральный Закон от 06.10.2003 № 131-ФЗ «Об общих принципах организации местного самоуправления в РФ»;

Бюджетный кодекс Российской Федерации;  
Налоговый кодекс Российской Федерации;  
Устав сельского поселения Захаровское Одинцовского муниципального района Московской области;

Положение о порядке организации и проведения публичных слушаний в сельском поселении Захаровское Одинцовского муниципального района Московской области, утвержденное решением Совета депутатов сельского поселения Захаровское Одинцовского муниципального района Московской области от 25.03.2014 № 5/2;

Постановление Главы сельского поселения Захаровское Одинцовского муниципального района Московской области от 15 ноября 2018 года № 19-П/О «О принятии к рассмотрению проекта решения Совета депутатов сельского поселения Захаровское Одинцовского муниципального района Московской области «О бюджете сельского поселения Захаровское Одинцовского муниципального района Московской области на 2019 год и плановый период 2020 и 2021 годов» (опубликовано в специальном выпуске газеты

«Одинцовская Неделя» от 21 ноября 2018 года № 46/1).

Инициатор публичных слушаний: Совет депутатов в лице Главы сельского поселения Захаровское Одинцовского муниципального района Московской области.

Дата и время проведения: 10 декабря 2018 года 17 час. 00 мин.

Место проведения: Московская область, Одинцовский район, п. Матвейково, д.б Администрация сельского поселения Захаровское, зал заседаний.

Присутствовали: Глава сельского поселения Захаровское Шибанова М.А., сотрудники Администрации сельского поселения Захаровское, директора и сотрудники МУП «ЖКХ Захаровское», МУК КТ КСХ «Захарьевский», МБУ «Захарьевское», жители сельского поселения Захаровское.

Председатель публичных слушаний: Шибанова М.А. – Глава сельского поселения Захаровское Одинцовского муниципального района Московской области.

Секретарь публичных слушаний: Бирюк И.М., заместитель начальника финансового отдела Муниципального бюджетного учреждения сельского поселения Захаровское Одинцовского муниципального района Московской области «Захаровское».

С докладом по проекту решения Совета депутатов сельского поселения Захаровское «О бюджете сельского поселения Захаровское Одинцовского муниципального района Московской области на 2019 год и плановый период 2020 и 2021

годов» выступила Полуэктова В.В. – начальник финансового-экономического отдела Муниципального бюджетного учреждения сельского поселения Захаровское Одинцовского муниципального района Московской области «Захаровское». В своем докладе

Полуэктова В.В. сообщила участникам публичных слушаний, что проект бюджета сельского поселения Захаровское формировался в соответствии с Федеральным законом от 06.10.2003 г. № 131-ФЗ «Об общих принципах организации местного самоуправления в Российской Федерации», Бюджетным кодексом Российской Федерации, Налоговым кодексом Российской Федерации, Уставом сельского поселения Захаровское.

Полуэктова В.В. озвучила основные критерии бюджета сельского поселения Захаровское Одинцовского муниципального района Московской области на 2019 год и плановый период 2020 и 2021 годов, в том числе о том, что бюджет сельского поселения Захаровское на 2019 год по доходам запланирован в сумме 318 598,330 тыс.рублей, по расходам в сумме 349 279 тыс.рублей с дефицитом бюджета в сумме 30 680,670 тыс.рублей.

Источники финансирования дефицита бюджета – остаток средств на лицевом счете бюджета по состоянию на 01 января 2019 года в сумме 30 680,670 тыс.рублей.

С момента публикации в средствах массовой информации объявления о назначении публичных слушаний по обсуждению проекта Решения Совета депутатов сельского поселения Захаровское «О бюджете сельского поселения Захаровское Одинцовского муниципального района Московской области на 2019 год и плановый период 2020 и 2021 годов» поступило 15 человек с предложениями о внесении изменений и дополнений в расходную часть бюджета: от заместителя Руководителя Администрации Векшиной Т.В., заместителя Руководителя Администрации

Обвиниковой Е.В., начальника отдела муниципального собственности Администрации Василькова Д.С., заместителя директора МУ «Захарьевское» Андреевой С.Н., главного специалиста ПТО и МОП МБУ «Захарьевское» Ненашевой Г.А.

С учетом изменений и дополнений итоговая сумма бюджета сельского поселения на 2019 год и плановый период 2020 и 2021 годов не изменилась.

Полуэктова В.В. также рассказала о 6 муниципальных программ сельского поселения Захаровское на 2019-2021 годы, осветила основные мероприятия Программ и непрограммные расходы.

По результатам публичных слушаний принято решение:

1. Одобрить представленный проект решения Совета депутатов сельского поселения Захаровское «О бюджете сельского поселения Захаровское Одинцовского муниципального района Московской области на 2019 год и плановый период 2020 и 2021 годов» с учетом изменений и дополнений и вынести его на рассмотрение Совета депутатов сельского поселения Захаровское Одинцовского муниципального района Московской области.

2. Публичные слушания проведены в соответствии с действующим законодательством, считаются состоявшимися.

3. Опубликовать итоговый документ публичных слушаний в средствах массовой информации Одинцовского муниципального района Московской области.

Председатель публичных слушаний Шибанова М.А.  
Секретарь Бирюк И.М.

от 10.12.2018 № 5780

О внесении изменений в постановление Администрации Одинцовского муниципального района Московской области от 31.07.2018 № 3562

В связи с изменением адреса размещения дополнительного территориального подразделения (офиса) Муниципального казенного учреждения «Мунофункциональный

центр по предоставлению государственных и муниципальных услуг Одинцовского муниципального района Московской области»,

ПОСТАНОВЛЯЮ:

1. В пункте 3 постановления Администрации Одинцовского муниципального района Московской области от 31.07.2018 №3562 «О создании дополнительных территориальных подразделений (офисов) Муниципального казенного

учреждения «Мунофункциональный центр по предоставлению государственных и муниципальных услуг Одинцовского муниципального района Московской области» слова «ул. Советская, д. 16» заменить словами «ул. Советская, д. 52».

2. Опубликовать настоящее постановление в средствах массовой информации Одинцовского муниципального района и на официальном сайте Администрации Одинцовского муниципального района.

3. Настоящее постановление вступает в силу со дня его официального опубликования.

4. Контроль за исполнением настоящего постановления возложить на заместителя руководителя Администрации Одинцовского муниципального района Конарацкого П.В.

Исполняющий обязанности  
руководителя Администрации  
Т.В. Обвинцова



## ПОСТАНОВЛЕНИЕ ГЛАВЫ ОДИНЦОВСКОГО МУНИЦИПАЛЬНОГО РАЙОНА МОСКОВСКОЙ ОБЛАСТИ

От 11.12.2018 № 187-Пл

### О назначении общественных обсуждений

Рассмотрев обращение Главного управления архитектуры и градостроительства Московской области от 03.12.2018 № 30ИХ-29748/06-16, на основании статьи 5.1 и статьи 28 Градостроительного кодекса Российской Федерации, Федерального закона от 06.10.2003 № 131-ФЗ «Об общих принципах организации местного самоуправления в Российской Федерации», руководствуясь Уставом Одинцовского муниципального района Московской области, Положением о порядке организации и проведения общественных обсуждений или публичных слушаний по вопросам градостроительной деятельности в Одинцовском муниципальном районе Московской области, утвержденным решением Совета депутатов Одинцовского муниципального района Московской области от 12.09.2017 № 8/52 (в редакции от 29.06.2018) (далее – Положение).

### ПО СТАНОВЛЯЮ:

1. Назначить общественные обсуждения по вопросу предоставления разрешения на отклонение от предельных параметров разрешенного строительства, реконструкции объектов капитального строительства на земельном участке с кадастровым номером 50:20:0040648:436 площадью 48400 кв. м, расположенном по адресу: Московская область, Одинцовский район, с/о Назарьевское, д. Солослово, в части установления

минимального отступа от границ земельного участка (от поворотной точки 13 до поворотной точки 14 в соответствии с ПТЗУ № RU 50511302-MSK004079) 0 метров. (далее – общественные обсуждения).

2. Назначить Управление сопровождения градостроительной деятельности Администрации Одинцовского муниципального района Московской области (Рыбакова Н.В.) ответственным подразделением Администрации Одинцовского муниципального района Московской области по подготовке и проведению общественных обсуждений.

3. Утвердить состав Комиссии по подготовке и проведению общественных обсуждений:

Рыбакова Н.В. – Начальник Управления сопровождения градостроительной деятельности Администрации Одинцовского муниципального района Московской области;

Рипка М.М. – Заместитель начальника Управления сопровождения градостроительной деятельности Администрации Одинцовского муниципального района Московской области;

Дымова О.С. – Начальник отдела индивидуальной застройки и градостроительной деятельности Управления сопровождения градостроительной деятельности Администрации Одинцовского муниципального района Московской области;

Факхретдинов В.Р. – Начальник отдела по градостроительной деятельности и присвоению адресов Управления сопровождения градостроительной деятельности Администрации Одинцовского муниципального района Московской области;

Пичак М.В. – Заместитель начальника отдела по

градостроительной деятельности и присвоению адресов Управления сопровождения градостроительной деятельности Администрации Одинцовского муниципального района Московской области;

Бадалина Н.А. – Главный специалист отдела индивидуальной застройки и градостроительной деятельности Управления сопровождения градостроительной деятельности Администрации Одинцовского муниципального района Московской области;

Бадюль О.М. – Старший инспектор отдела индивидуальной застройки и градостроительной деятельности Управления сопровождения градостроительной деятельности Администрации Одинцовского муниципального района Московской области;

Ермаков Е.Н. – Старший инспектор отдела по градостроительной деятельности и присвоению адресов Управления сопровождения градостроительной деятельности Администрации Одинцовского муниципального района Московской области;

Баранов П.В. – Старший инспектор отдела по градостроительной деятельности и присвоению адресов Управления сопровождения градостроительной деятельности Администрации Одинцовского муниципального района Московской области;

4. Комиссии по подготовке и проведению общественных обсуждений:

4.1. Обеспечить подготовку и проведение общественных обсуждений в соответствии с требованиями Положения.

4.2. Опубликовать оповещение о начале общественных обсуждений (Приложение №1) в средствах массовой информации, на официальном сайте Администрации Одинцовского муниципального района Московской области в сети «Интернет» www.odin.ru, распространить в местах массового скопления граждан, расположенных на территории, в отношении которой подготовлен проект планировки территории и проект межевания территории.

4.3. Организовать экспозицию и консультативное посещение по теме общественных обсуждений, согласно Приложению №1 к настоящему постановлению.

4.4. Замечания и предложения по теме общественных обсуждений принимаются согласно Приложению № 1 к настоящему постановлению.

5. Разместить проектную документацию в газете «Одинцовская Неделя» и на официальном сайте Администрации Одинцовского муниципального района Московской области в сети «Интернет» www.odin.ru.

6. Опубликовать настоящее постановление в порядке и сроки, определенные Положением.

7. Контроль за исполнением настоящего постановления возложить на первого заместителя руководителя Администрации Одинцовского муниципального района Московской области Пайсова М.А.

Глава Одинцовского муниципального района  
А.Р. Иванов

### Приложение № 1 к Постановлению Главы Одинцовского муниципального района Московской области от 11.12.2018 № 187-Пл

#### Оповещение о начале общественных обсуждений

На общественные обсуждения предоставляется проект разрешения на отклонение от предельных параметров разрешенного строительства, реконструкции объектов капитального строительства на земельном участке с кадастровым номером 50:20:0040648:436 площадью 48400 кв. м, расположенном по адресу: Московская область, Одинцовский район, с/о Назарьевский, д. Солослово, в части установления минимального отступа от границ земельного участка (от поворотной точки 13 до поворотной точки 14 в соответствии с ПТЗУ № RU 50511302-MSK004079) 0 метров.

Общественные обсуждения проводятся в порядке, установленном статьями 5.1

и 28 Градостроительного кодекса Российской Федерации и Положением о порядке организации и проведения общественных обсуждений или публичных слушаний по вопросам градостроительной деятельности в Одинцовском муниципальном районе Московской области.

Орган, уполномоченный на проведение общественных обсуждений – Администрация Одинцовского муниципального района Московской области.

Срок проведения общественных обсуждений – с 14.12.2018 по 28.12.2018.

Информационные материалы по теме общественных обсуждений представлены на экспозиции по адресу: Московская область, Одинцовский район, СП Назарьевское, д. Солослово, КП «Лайт-Хаус», дом 4.

Экспозиция открыта с 17.12.2018 (дата открытия экспозиции) по 24.12.2018 (дата закрытия экспозиции). Часы работы: с 10:00 до 19:00.

Консультации по теме общественных обсуждений проводятся:

17.12.2018 – с 17:00 до 18:00;

24.12.2018 – с 17:00 до 18:00.

В период общественных обсуждений участники общественных обсуждений имеют право представить свои предложения и замечания в срок с 14.12.2018 по 24.12.2018 по обсуждаемому проекту посредством:

- записи предложений и замечаний в период проведения консультации;

- личного обращения в уполномоченный орган на имя исполняющего обязанности Руководителя Администрации Одинцовского муниципального района Московской области

Одинцов Т.В. по адресу: 143000, Московская область, Одинцовский район, г. Одинцово, ул. Маршала Жукова, д. 28;

- портала государственных и муниципальных услуг Московской области;

- почтового отправления.

Информационные материалы по проекту разрешения на отклонение от предельных параметров разрешенного строительства, реконструкции объектов капитального строительства на земельном участке с кадастровым номером 50:20:0040648:436 площадью 48400 кв. м, расположенном по адресу: Московская область, Одинцовский район, с/о Назарьевский, д. Солослово, в части установления минимального отступа от границ земельного участка (от поворотной точки 13 до поворотной точки 14 в соответствии с ПТЗУ № RU 50511302-MSK004079) 0 метров размещены на сайте odin.ru.

### Градостроительный план земельного участка №

RU 5 0 5 1 1 3 0 2 – M S K 0 0 4 0 7 9

Градостроительный план земельного участка подготовлен на основании

**заявления Банк ВТБ (ПАО)**

**от 29 мая 2018 г. № P05388-18ВХ/ПТЗУ**

(реквизиты заявления правообладателя земельного участка с указанием Ф.И.О. заявителя – физического лица, либо реквизиты заявления и наименование заявителя – юридического лица о выдаче градостроительного плана земельного участка)

Местонахождение земельного участка

**Московская область**

(субъект Российской Федерации)

**Одинцовский муниципальный район**

(муниципальный район или городской округ)

**сельское поселение Назарьевское**

(поселение)

Описание границ земельного участка:

Обозначение (номер) характерной точки	Перечень координат характерных точек в системе координат, используемой для ведения Единого государственного реестра недвижимости	
	X	Y
1	463252.11	2167535.82
2	463242.13	2167533.20
3	463216.32	2167475.13
4	463197.21	2167474.86
5	463118.78	2167474.56
6	463065.99	2167423.28
7	463031.68	2167325.62
8	462935.84	2167257.12
9	462887.02	2167221.59
10	462870.09	2167174.32
11	462862.74	2167153.81
12	462846.55	2167116.38
13	462831.38	2167116.38
14	462814.68	2167176.07
15	462688.22	2167113.34
16	462638.52	2167100.54
17	462613.17	2167173.84
18	462698.81	2167153.31
19	462735.75	2167155.79
20	462784.13	2167216.22
21	462841.96	2167256.20
22	462834.42	2167275.78
23	462868.48	2167305.43
24	462889.29	2167288.48
25	462937.52	2167321.69
26	462973.97	2167362.34
27	462976.39	2167383.32
28	463024.13	2167441.38
29	463046.07	2167436.22
30	463086.55	2167479.76
31	463098.16	2167510.72
32	463152.03	2167541.69
33	463220.42	2167542.34
34	463273.49	2167584.61
35	463291.43	2167558.68
36	463352.09	2167560.43
37	463387.96	2167619.34
38	463448.22	2167592.41
39	463403.51	2167541.78
40	463319.02	2167553.43

Кадастровый номер земельного участка

50:20:0040648:436

Площадь земельного участка

48400 кв. м

Информация о расположенных в границах земельного участка объектах капитального строительства

**В границах земельного участка расположены объекты капитального строительства. Количество объектов 11 единиц**

Информация о границах зоны планируемого размещения объекта капитального строительства в соответствии с утвержденным проектом планировки территории (при наличии)

**Проект планировки территории не утвержден**

Обозначение (номер) характерной точки	Перечень координат характерных точек в системе координат, используемой для ведения Единого государственного реестра недвижимости	
	X	Y
-	-	-

Реквизиты проекта планировки территории и (или) проекта межевания территории в случае, если земельный участок расположен в границах территории, в отношении которой утверждены проект планировки территории и (или) проект межевания территории

**Документация по планировке территории не утверждена**

(указывается в случае, если земельный участок расположен в границах территории, в отношении которой утверждены проект планировки территории и (или) проект межевания территории)

Градостроительный план подготовлен

**Главным управлением архитектуры и градостроительства Московской области**

(Ф.И.О., должность уполномоченного лица, наименование органа)

М.П.

(подпись)

/ **Апполинарова Е. В.** /  
(расшифровка подписи)

Дата выдачи

22.06.2018

(ДЛММ.ГГ.)

ДОКУМЕНТ ПОДПИСАН  
ЭЛЕКТРОННОЙ ПОДПИСЬЮ

Сертификат: 330d47e5592c0894e811bf0c5ef5524c  
Владелец: Апполинарова Елена Викторовна  
Действителен с: 08.02.2018 по 08.05.2019



1. Чертеж градостроительного плана земельного участка



Схема расположения листов



Должность	Ф.И.О.	Подпись	Дата
Нач. отдела	Габрилов Д.М.		
Зам. нач. отд.	Брусенцева С.И.		
Глав. специалист	Шевченко М.В.		

обл. Московская, р-н Одинцовский, с/о Назарьевский, д. Солослово			
Градостроительный план земельного участка			
Стадия	Лист	Листов	4
	2		


Чертеж градостроительного плана	
	ТРЕСТ ПЕКОЛОПОДЪЕМЩИКИ МУНИЦИПАЛЬНО-КОММУНАЛЬНЫЕ "МОСКОВИТРЕСТ"

**1. Чертеж градостроительного плана земельного участка**

Градостроительный план земельного участка выдается в целях обеспечения информацией, необходимой для архитектурно-строительного проектирования, строительства, реконструкции объектов капитального строительства в границах земельного участка.


Площадь земельного участка 48400 кв. м.

- Чертеж градостроительного плана земельного участка разработан при отсутствии топографической съемки.
  - Чертеж градостроительного плана земельного участка разработан в июне 2018 года ГБУ МО "Мособлгеоцентр".
  - При проектировании объектов капитального строительства необходимо учитывать охраняемые зоны инженерных коммуникаций, в том числе подземных (при наличии). Вынос инженерных коммуникаций возможен по ТУ эксплуатирующих организаций. При наличии охраняемых зон ЛЭП и/или иных электрических сетей размещение зданий, строений, сооружений возможно при получении письменного решения о согласовании сетевых организаций.
  - Объекты капитального строительства разместить с учетом возможного негативного воздействия планируемого объекта на прилегающую территорию, а также с учетом возможного негативного воздействия объектов, расположенных на прилегающих территориях, на планируемый объект.
  - Точка подключения (технологического присоединения) объектов капитального строительства к сетям тепло-, водоснабжения и водоотведения согласно информации о технических условиях эксплуатирующих организаций.
  - Подготовку проектной документации осуществлять в соответствии с требованиями законодательства на основании результатов инженерных изысканий.
  - Архитектурно-градостроительный объект объекта(ов) капитального строительства подлежит согласованию в случаях, установленных постановлением Правительства Московской области от 30.12.2016 г. № 1022/47.
  - Предусмотреть стоянки автотранспорта на расчетное число машиномест в соответствии с действующими нормативами.
  - Проектирование выполняется в соответствии с законом РФ от 21.02.1992 г. № 2395-1 "О недрах".
  - Проектирование и проведение земляных, строительных, мелиоративных, хозяйственных работ, работ по использованию лесов (за исключением работ, указанных в пунктах 3, 4 и 7 части 1 статьи 25 Лесного кодекса Российской Федерации) должны проводиться в соответствии со статьей 30 Федеральный закон от 25.06.2002 г. № 73-ФЗ "Об объектах культурного наследия (памятниках истории и культуры) народов Российской Федерации".
  - Проектирование выполняется в соответствии со ст. 27 Правил землепользования и застройки территории.
  - Проектирование выполняется в соответствии с требованием СП 2.1.4.2625-10 и других нормативных правовых актов по установлению зон санитарной охраны источников питьевого водоснабжения.
  - Технико-экономические показатели объектов капитального строительства жилого назначения (блокированная жилая застройка 2.3.) определить проектом планировки территории.
- Выведено в М 1:2000.

Должность	Ф.И.О.	Подпись	Дата			
Нач. отдела	Гаврилов Д.М.			обл. Московская, р-н Одинцовский, с/п Назарьевский, д. Солославо		
Зам. нач. отд.	Брусенцова С.Н.					
Глав. специалист	Шевченко М.В.			Градостроительный план земельного участка		
				Страниц	Лист	Листов
					3	4
				Чертеж градостроительного плана		
						


RU50511302 MSK004079 Лист 5 из 18

**Схема расположения земельного участка в окружении смежно расположенных земельных участков (Ситуационный план)**

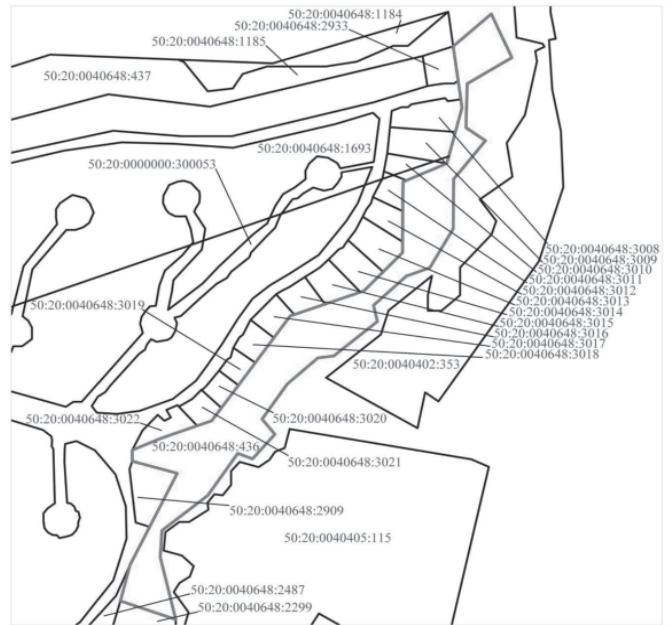

**Условные обозначения**

- граница рассматриваемого участка
- границы смежных участков

Должность	Ф.И.О.	Подпись	Дата			
Нач. отдела	Гаврилов Д.М.			обл. Московская, р-н Одинцовский, с/п Назарьевский, д. Солославо		
Зам. нач. отд.	Брусенцова С.Н.					
Глав. специалист	Шевченко М.В.			Градостроительный план земельного участка		
				Страниц	Лист	Листов
					4	4
				Ситуационный план		
						

RU50511302 MSK004079 Лист 6 из 18

**2. Информация о градостроительном регламенте либо требованиях к назначению, параметрам и размещению объекта капитального строительства на земельном участке, на который действие градостроительного регламента не распространяется или для которого градостроительный регламент не устанавливается**

Земельный участок расположен в территориальной зоне: Ж-2 – Зона застройки индивидуальными и блокированными жилыми домами. Зона застройки индивидуальными и блокированными жилыми домами Ж-2 установлена для обеспечения формирования жилых районов из отдельных стоянок индивидуальных жилых домов и блокированных жилых домов. В составе зоны Ж-2 могут исключаться территории, предназначенные для ведения садоводства и дачного хозяйства.

Градостроительный регламент территориальной зоны должен применяться с учетом требований СП 2.1.4.2625-10 "Зоны санитарной охраны источников питьевого водоснабжения г. Москвы" (утв. постановлением Главного государственного санитарного врача РФ от 30.04.2010 № 45) и других нормативных правовых актов по установлению зон санитарной охраны источников питьевого водоснабжения.

На часть земельного участка градостроительный регламент не устанавливается.

2.1. Реквизиты акта органа государственной власти субъекта Российской Федерации, органа местного самоуправления, содержащего градостроительный регламент либо реквизиты акта федерального органа государственной власти, органа государственной власти субъекта Российской Федерации, органа местного самоуправления, иной организации, определяющего в соответствии с федеральными законами порядок использования земельного участка, на который действие градостроительного регламента не распространяется или для которого градостроительный регламент не устанавливается

Правила землепользования и застройки территории (части территории) сельского поселения Назарьевское Одинцовского муниципального района Московской области утверждены Решением Совета депутатов Одинцовского муниципального района Московской области от 14.12.2017 г. № 1635 "Об утверждении Правил землепользования и застройки территории (части территории) сельского поселения Назарьевское Одинцовского муниципального района Московской области".

**2.2. Информация о видах разрешенного использования земельного участка<sup>4</sup>**  
основные виды разрешенного использования земельного участка:

- для индивидуального жилищного строительства 2.1;
- для ведения личного подсобного хозяйства 2.2;
- объекты гаражного назначения 2.7.1;
- коммунальное обслуживание 3.1;
- социальное обслуживание 3.2;
- бытовое обслуживание 3.3;
- амбулаторно-поликлиническое обслуживание 3.4.1;
- дошкольное, начальное и среднее общее образование 3.5.1;
- культурное развитие 3.6;
- религиозное использование 3.7;
- амбулаторное ветеринарное обслуживание 3.10.1;
- деловое управление 4.1;
- магазины 4.4;
- общественное питание 4.6;
- гостиничное обслуживание 4.7;
- спорт 5.1;
- обеспечение внутреннего правопорядка 8.3;
- историко-культурная деятельность 9.3;
- земельные участки (территории) общего пользования 12.0;
- ведение озеленения 13.1;

условно разрешенные виды использования земельного участка:

RU50511302 MSK004079 Лист 7 из 18

- блокированная жилая застройка 2.3;
- обслуживание жилой застройки 2.7;
- стационарное медицинское обслуживание 3.4.2;
- среднее и высшее профессиональное образование 3.5.2;
- общественное управление 3.8;
- обеспечение научной деятельности 3.9;
- обеспечение деятельности в области гидрометеорологии и смежных с ней областях 3.9.1;
- рынки 4.3;
- банковская и страховая деятельность 4.5;
- обслуживание автотранспорта 4.9;
- связь 6.8;
- ведение садоводства 13.2;
- ведение дачного хозяйства 13.3;

вспомогательные виды использования земельного участка:

- обеспечение деятельности в области гидрометеорологии и смежных с ней областях 3.9.1;
- банковская и страховая деятельность 4.5;
- обеспечение внутреннего правопорядка 8.3.

RU50511302 MSK004079 Лист 8 из 18

2.3. Предельные (минимальные и (или) максимальные) размеры земельного участка и предельные параметры разрешенного строительства, реконструкции объекта капитального строительства, установленные градостроительным регламентом для территориальной зоны, в которой расположен земельный участок:

№ п/п	Предельные (минимальные и (или) максимальные) размеры земельного участка в том числе их площадь			Предельное количество этажей и (или) предельная высота зданий, сооружений	Максимальный процент застройки в границах земельного участка, определяемый как отношение суммарной площади земельного участка, которая может быть застроена, ко всей площади земельного участка	Иные показатели
	Длина, м	Ширина, м	Площадь, м <sup>2</sup> или га			
1	2	3	4	5	6	7
-	-	-	-	3(с) <sup>1</sup>	-	-

**Основные виды разрешенного использования:**

№ п/п	Наименование ВРИ	Код (числовое обозначение ВРИ)	Предельные размеры земельных участков (об. м)		Max % застройки, в том числе в зависимости от количества наделов, этажей	Минимальные отступы от границ земельного участка (м)
			min	max		
1.	Для индивидуального жилищного строительства	2.1	800	3000	40%	3
2.	Для ведения личного подсобного хозяйства	2.2	600	3000	40%	3
3.	Объекты размещения объектов размещения транспортных средств, включая отдухи, в том числе отдухи, расположенные на территории земельного участка, предназначенной для размещения объектов размещения транспортных средств	2.7.1	500 (15)*	2000 (50)*	75% (100%)*	3 (0)*
4.	Коммунальные объекты размещения	3.1	30	10000	75%	3
5.	Социальные объекты размещения	3.2	500	10000	60%	3

RU50511302 MSK004079 Лист 9 из 18

2.	Обслуживание жилых застроек	2.7	100	10000	80%	3
3.	Стационарные медицинские обслуживание	3.4.2	10000	1000000	50%	3
4.	Среднее и высшее профессиональное образование	3.5.2	5000	100000	60%	3
5.	Общественное питание	3.8	1000	100000	60%	3
6.	Обеспечение научной деятельности	3.9	2500	100000	60%	3
7.	Обеспечение деятельности в области агропромышленности и смежных с ней областях	3.9.1	500	10000	60%	3
8.	Рынки	4.3	1500	50000	45%	3
9.	Вывозная и сортировочная деятельность	4.5	1000	10000	60%	3
10.	Обслуживание автотранспорта	4.9	1000	20000	75%	3
11.	Сельское хозяйство	6.8	-	Не подлежит установлению	70%	3
12.	Ведение садоводства	13.2	600	1500	40%	3
13.	Ведение личного хозяйства	13.3	600	2500	40%	3

**Вспомогательные виды разрешенного использования**

Предельные (минимальные и (или) максимальные) размеры земельных участков и предельные параметры разрешенного строительства, реконструкции объектов капитального строительства применяются к вспомогательным видам разрешенного использования земельных участков и предельные параметры предельными (минимальными и (или) максимальными) размерами земельных участков и предельные параметры разрешенного строительства, реконструкции объектов капитального строительства, установленных для основных видов разрешенного использования и условия размещения, дополнительно к которым и совместно с которыми установленны вспомогательные виды разрешенного использования.

Максимальный класс опасности (по санитарной классификации) объектов капитального строительства, размещаемых на территории участка зоны У.

Иные показатели по параметрам застройки зоны Ж-2: территория объектов обслуживания населения; требования и параметры по арсенальному значению индивидуальных транспортных средств, размещение гаражей и открытым автостоянкам, требования и параметры к более осязаемой территории земельных участков, размещаются и устанавливаются нормативными градостроительными проективными документами.

Не допускается размещение вспомогательных строений (за исключением гаража) перед основным строением со стороны улиц и проездов.

RU50511302 MSK004079 Лист 11 из 18

2.4. Требования к назначению, параметрам и размещению объекта капитального строительства на земельном участке, на который действие градостроительного регламента не распространяется или для которого градостроительный регламент не устанавливается:

Причина отнесения земельного участка к виду земельного участка, на который действие градостроительного регламента не распространяется или для которого градостроительный регламент не устанавливается	Результаты акта, регулирующего использование земельного участка	Требования к использованию земельного участка	Требования к параметрам объекта капитального строительства	Требования к размещению объектов капитального строительства			
1	2	3	4	5	6	7	8
Земли лесного фонда	-	-	-	-	-	-	-

RU50511302 MSK004079 Лист 12 из 18

6.	Бытовые обслуживание	3.3	200	100000	60%	3	
7.	Амбулаторно-поликлиническое обслуживание	3.4.1	5000	1000000	60%	3	
8.	Дошкольное, начальное и среднее общее образование	3.5.1	Не подлежит установлению				
9.	Культурное развитие	3.6	1000	100000	50%	3	
10.	Рекреационное использование	3.7	1000	100000	50%	3	
11.	Амбулаторное ветеринарное обслуживание	3.10.1	1000	10000	60%	3	
12.	Деловое управление	4.1	1000	100000	55%	3	
13.	Мастские	4.4	500	10000	50%	3	
14.	Общественное питание	4.6	500	10000	50%	3	
15.	Гостиничное обслуживание	4.7	1000	100000	1 эт. - 60% 2 эт. - 50% 3 эт. - 45%	3	
16.	Спорт	5.1	1000	100000	75%	3	
17.	Обеспечение курортного приотельного обслуживания	8.3	Не подлежит установлению				
18.	Историко-культурная деятельность	9.3	Не распространяется				
19.	Земельные участки (территории) общего пользования	12.0	Не распространяется				
20.	Ведение охотничьего хозяйства	13.0	400	1000	0%	Не подлежит установлению	

**Условно разрешенные виды использования:**

№ п/п	Наименование ВРИ	Код (числовое обозначение ВРИ)	Предельные размеры земельных участков (об. м)		Max % застройки, в том числе в зависимости от количества наделов, этажей	Минимальные отступы от границ земельного участка (м)
			min	max		
1.	Благоустройство жилых застроек	2.3	200	3000	1 эт. - 50,0% 2 эт. - 50,8% 3 эт. - 44,1%	0

RU50511302 MSK004079 Лист 10 из 18

**3. Информация о расположенных в границах земельного участка объектах капитального строительства и объектах культурного наследия**

**3.1. Объекты капитального строительства**

№	1	Назначение объекта – Нежилое здание (бассейн с кафе) Количество этажей, в том числе подземных этажей – 3, в том числе подземных 1. Площадь – 3725.3 кв.м.
инвентаризационный или кадастровый номер	(согласно чертежу(ам) градостроительного плана)	(назначение объекта капитального строительства, этажность, высота, общая площадь, площадь застройки) 50:20:0040648:2782
№	2	Назначение объекта – Жилой дом Количество этажей, в том числе подземных этажей – 3, в том числе подземных 1. Площадь – 1542.3 кв.м.
инвентаризационный или кадастровый номер	(согласно чертежу(ам) градостроительного плана)	(назначение объекта капитального строительства, этажность, высота, общая площадь, площадь застройки) 50:20:0040648:2732
№	3	Назначение объекта – Жилой дом Количество этажей, в том числе подземных этажей – 3, в том числе подземных 1. Площадь – 1307.7 кв.м.
инвентаризационный или кадастровый номер	(согласно чертежу(ам) градостроительного плана)	(назначение объекта капитального строительства, этажность, высота, общая площадь, площадь застройки) 50:20:0040648:2735
№	4	Назначение объекта – Жилой дом Количество этажей, в том числе подземных этажей – 3, в том числе подземных 1. Площадь – 1214.9 кв.м.
инвентаризационный или кадастровый номер	(согласно чертежу(ам) градостроительного плана)	(назначение объекта капитального строительства, этажность, высота, общая площадь, площадь застройки) 50:20:0040648:2739
№	5	Назначение объекта – Нежилое здание (здание СПА) Количество этажей, в том числе подземных этажей – 2, в том числе подземных 1. Площадь – 1392.2 кв.м.
инвентаризационный или кадастровый номер	(согласно чертежу(ам) градостроительного плана)	(назначение объекта капитального строительства, этажность, высота, общая площадь, площадь застройки) 50:20:0040648:2781
№	6	Назначение объекта – Жилой дом Количество этажей, в том числе подземных этажей – 3, в том числе подземных 1. Площадь – 1542.6 кв.м.
инвентаризационный или кадастровый номер	(согласно чертежу(ам) градостроительного плана)	(назначение объекта капитального строительства, этажность, высота, общая площадь, площадь застройки) 50:20:0040648:2741

RU50511302 | MSK004079 | Лист 13 из 18

№	7	Назначение объекта – Жилой дом Количество этажей, в том числе подземных этажей – 4, в том числе подземных 1. Площадь – 1101.3 кв.м.
инвентаризационный или кадастровый номер	(согласно чертежу(ам) градостроительного плана)	(назначение объекта капитального строительства, этажность, высота, общая площадь, площадь застройки) 50:20:0040648:2743
№	8	Назначение объекта – Жилой дом Количество этажей, в том числе подземных этажей – 3, в том числе подземных 1. Площадь – 1327.7 кв.м.
инвентаризационный или кадастровый номер	(согласно чертежу(ам) градостроительного плана)	(назначение объекта капитального строительства, этажность, высота, общая площадь, площадь застройки) 50:20:0040648:2738
№	9	Назначение объекта – Жилой дом Количество этажей, в том числе подземных этажей – 3, в том числе подземных 1. Площадь – 1312.0 кв.м.
инвентаризационный или кадастровый номер	(согласно чертежу(ам) градостроительного плана)	(назначение объекта капитального строительства, этажность, высота, общая площадь, площадь застройки) 50:20:0040648:2740
№	10	Назначение объекта – Жилой дом Количество этажей, в том числе подземных этажей – 3, в том числе подземных 1. Площадь – 1307.2 кв.м.
инвентаризационный или кадастровый номер	(согласно чертежу(ам) градостроительного плана)	(назначение объекта капитального строительства, этажность, высота, общая площадь, площадь застройки) 50:20:0040648:2727
№	11	Назначение объекта – Жилой дом Количество этажей, в том числе подземных этажей – 3, в том числе подземных 1. Площадь – 1328.2 кв.м.
инвентаризационный или кадастровый номер	(согласно чертежу(ам) градостроительного плана)	(назначение объекта капитального строительства, этажность, высота, общая площадь, площадь застройки) 50:20:0040648:2742

**3.2. Объекты, включенные в единый государственный реестр объектов культурного наследия (памятников истории и культуры) народов Российской Федерации**

№	Информация отсутствует	Информация отсутствует
регистрационный номер в реестре	(наименование органа государственной власти, принявшего решение о включении выявленного объекта культурного наследия в реестр, реквизиты этого решения) Информация отсутствует	(назначение объекта культурного наследия, общая площадь, площадь застройки) Информация отсутствует

RU50511302 | MSK004079 | Лист 14 из 18

**4. Информация о расчетных показателях минимально допустимого уровня обеспеченности территории объектами коммунальной, транспортной, социальной инфраструктур и расчетных показателях максимально допустимого уровня территориальной доступности указанных объектов для населения в случае, если земельный участок расположен в границах территории, в отношении которой предусматривается осуществление деятельности по комплексному и устойчивому развитию территории:**

Информация о расчетных показателях минимально допустимого уровня обеспеченности территории								
Объекты коммунальной инфраструктуры			Объекты транспортной инфраструктуры			Объекты социальной инфраструктуры		
Наименование вида объекта	Единица измерения	Расчетный показатель	Наименование вида объекта	Единица измерения	Расчетный показатель	Наименование вида объекта	Единица измерения	Расчетный показатель
1	2	3	4	5	6	7	8	9
-	-	-	-	-	-	-	-	-

Информация о расчетных показателях максимально допустимого уровня территориальной доступности								
Наименование вида объекта	Единица измерения	Расчетный показатель	Наименование вида объекта	Единица измерения	Расчетный показатель	Наименование вида объекта	Единица измерения	Расчетный показатель
1	2	3	4	5	6	7	8	9
-	-	-	-	-	-	-	-	-

**5. Информация об ограничениях использования земельного участка, в том числе, если земельный участок полностью или частично расположен в границах зон с особыми условиями использования территорий**

Земельный участок частично расположен в границах охранной зоны инженерной сети (газопровод).<sup>1</sup>

Земельный участок частично расположен в границах охранной зоны инженерной сети (воздушной линии электропередачи 110 кВ Одинцово-Дарьино), площадью 2623 кв.м.<sup>2</sup>

Земельный участок частично расположен в границах охранной зоны инженерной сети (воздушной линии электропередачи 110 кВ "Дарьино-Усово П"), площадью 2488 кв.м.<sup>2</sup>

Земельный участок частично расположен в границах сельских лесов.<sup>3</sup>

Земельный участок частично расположен в границах береговой полосы реки Медвенка.<sup>4</sup>

Земельный участок полностью расположен в границах прибрежной защитной полосы реки Медвенка.<sup>7</sup>

Земельный участок полностью расположен в границах водоохранной зоны реки Медвенка.<sup>6</sup>

Строительство, реконструкция объектов капитального строительства допускается при наличии письменного согласования с территориальным управлением Федерального агентства по рыболовству.<sup>5</sup>

Земельный участок полностью расположен в границах полосы воздушных подходов с учетом границ посадочных поверхностей ограничения высоты препятствий аэродрома Внуково. Согласовать размещение объекта капитального строительства в соответствии с действующим законодательством.<sup>9</sup>

Земельный участок частично расположен в пределах приаэродромной территории

RU50511302 | MSK004079 | Лист 16 из 18

*аэродрома Остафьево. Согласовать размещение объекта капитального строительства в соответствии с действующим законодательством.<sup>10</sup>*

**6. Информация о границах зон с особыми условиями использования территорий, если земельный участок полностью или частично расположен в границах таких зон:**

Наименование зоны с особыми условиями использования территории с указанием объекта, в отношении которого установлена такая зона	Перечень координат характерных точек в системе координат, используемой для ведения Единого государственного реестра недвижимости		
	Обозначение (номер) характерной точки	X	Y
1	2	3	4
Береговая полоса реки Медвенка	-	-	-
Прибрежная защитная полоса реки Медвенка	-	-	-
Водоохранная зона реки Медвенка	-	-	-
Сельский лес	-	463389.84	2167567.15
	-	463356.96	2167568.42
	-	463387.96	2167619.34
	-	463427.23	2167601.79
	-	463428.86	2167598.46
	-	463431.02	2167600.10
	-	463448.22	2167592.41
	-	463432.29	2167574.37
	-	463005.85	2167318.64
	-	462980.04	2167324.58
	-	462972.14	2167360.30
	-	462973.97	2167362.34
	-	462976.39	2167383.32
	-	463024.13	2167441.38
	-	463046.07	2167436.22
	-	463086.55	2167479.76
	-	463098.16	2167510.72
	-	463152.03	2167541.69
	-	463220.42	2167542.34
	-	463273.49	2167584.61
-	463290.52	2167560.00	
-	463286.37	2167559.30	
-	463240.34	2167549.59	
-	463220.13	2167536.81	
-	463215.51	2167498.07	
-	463145.08	2167489.97	
-	463119.22	2167488.73	
-	463100.52	2167485.99	
-	463086.01	2167467.43	
-	463072.92	2167445.98	
-	463038.34	2167431.88	
-	463032.50	2167420.43	
-	463027.66	2167352.95	
Охранная зона инженерной сети (воздушной линии электропередачи 110 кВ Одинцово-Дарьино)	-	462887.02	2167221.59
	-	462925.03	2167249.26
	-	462917.14	2167307.65
	-	462889.30	2167288.48
	-	462875.76	2167299.51
	-	462886.49	2167226.11

Охранная зона инженерной сети (воздушная линия электропередачи 110 кВ "Дарьино-Усово II")	-	462935.84 462938.69 462931.03 462892.19 462900.03	2167257.12 2167259.16 2167317.21 2167290.48 2167231.06
Приаэродромная территория аэродрома Остафьево	-	-	-
Полосы воздушных подходов с учетом границ посадочных поверхностей ограничения высоты препятствий аэродрома Внуково	-	-	-
Охранная зона инженерной сети (газопровод)	-	-	-

**7. Информация о границах зон действия публичных сервитутов**

Информация отсутствует

Обозначение (номер) характерной точки	Перечень координат характерных точек в системе координат, используемой для ведения Единого государственного реестра недвижимости	
	X	Y
-	-	-

**8. Номер и (или) наименование элемента планировочной структуры, в границах которого расположен земельный участок**

Приказ Министерства строительства и жилищно-коммунального хозяйства Российской Федерации от 25 апреля 2017 г. № 738/пр "Об утверждении видов элементов планировочной структуры". Сельское поселение Назарьевское, 50:20:0040648

**9. Информация о технических условиях подключения (технологического присоединения) объектов капитального строительства к сетям инженерно-технического обеспечения, определенных с учетом программ комплексного развития систем коммунальной инфраструктуры поселения, городского округа**

Информацию о технических условиях см. приложение

**10. Реквизиты нормативных правовых актов субъекта Российской Федерации, муниципальных правовых актов, устанавливающих требования к благоустройству территории**

Закон Московской области от 30 декабря 2014 года № 191/2014-ОЗ "О благоустройстве в Московской области"

RU50511302 MSK004079 Лист 17 из 18

**Приложения**

Московская область, Одинцовский район,  
г. Одинцово, Транспортный проезд, дом № 5

Сведения о технических условиях от 30.05.2018 № 5875 на газоснабжение объекта капитального строительства (Бассейн), располагаемого на земельном участке с кадастровым номером 50:20:0040648:0436, по адресу: Московская область, Одинцовский район, д. Солослово, Коттеджный поселок "Лайт Хаус", стр. 309/2

**1. Предельная свободная мощность существующих сетей.**

Ориентировочным источником газоснабжения указанного земельного участка может являться газопровод от ГРС «КРП-14». Предельная свободная мощность в точке подключения составляет 119,91 куб.м/час.

**2. Максимальная нагрузка:** 119,91 куб.м/час.

**3. Срок подключения объекта капитального строительства к сетям инженерно-технического обеспечения:** 2 года с даты заключения Договора о подключении.

**4. Размер платы за подключение (технологическое присоединение):**

Определяется в соответствии с Распоряжением Комитета по ценам и тарифам Московской области от 22.12.2017 № 344-р.

**5. Срок действия данных сведений.**

В течение 6 месяцев.

Начальник отдела подготовки и исполнения договоров Службы технологического присоединения и предоставления услуг филиала АО «Мособлгаз»

«Одинцовогаз»

Е.Ю. Бачило

**11. Информация о красных линиях:**

Обозначение (номер) характерной точки	Перечень координат характерных точек в системе координат, используемой для ведения Единого государственного реестра недвижимости	
-	X	Y
-	-	-

<sup>1</sup> - Проектирование и строительство выполняется в соответствии с требованиями СП 2.1.4.2625-10 "Зоны санитарной охраны источников питьевого водоснабжения г. Москвы" (бульв. постановлением Главного государственного санитарного врача РФ от 30.04.2010 № 45) и других нормативных правовых актов по установлению зон санитарной охраны источников питьевого водоснабжения.  
<sup>2</sup> - Кадастровая выписка о земельном участке филиала ФГБУ "Федеральная кадастровая палата Росреестра" по Московской области от 30.05.2018 г. № МО-18/ЗВ-1943211.  
<sup>3</sup> - На основании сведений государственной информационной системы обеспечения градостроительной деятельности Московской области (ИСОИД Московской области).  
<sup>4</sup> - Законом Московской области от 24.07.2014 г. № 106/2014-ОЗ "О перераспределении полномочий между органами местного самоуправления муниципальных образований Московской области и органами государственной власти Московской области", Законом Московской области от 24.07.2014 г. № 107/2014-ОЗ "О наделении органов местного самоуправления муниципальных образований Московской области отдельными государственными полномочиями Московской области" подготовка, регистрация и выдача градостроительных планов земельных участков с видом разрешенного использования "для ведения личного подсобного хозяйства", "ведение садоводства", "ведение дачного хозяйства", "для индивидуального жилищного строительства", выдача разрешения на строительство и выдача разрешения на ввод в эксплуатацию при осуществлении строительства, реконструкции объектов индивидуального жилищного строительства осуществляется органами местного самоуправления муниципальных образований.  
<sup>5</sup> - Предельное количество этажей включает все надземные этажи.  
<sup>6</sup> - Водный кодекс Российской Федерации от 03.06.2006 г. № 74-ФЗ; Правила землепользования и застройки территории (части территории) сельского поселения Назарьевское Одинцовского муниципального района Московской области утвержденные Решением Совета депутатов Одинцовского муниципального района Московской области от 14.12.2017 г. № 16/35 "Об утверждении Правил землепользования и застройки территории (части территории) сельского поселения Назарьевское Одинцовского муниципального района Московской области".  
<sup>7</sup> - Кадастровая выписка о земельном участке филиала ФГБУ "Федеральная кадастровая палата Росреестра" по Московской области от 30.05.2018 г. № МО-18/ЗВ-1943211; Водный кодекс Российской Федерации от 03.06.2006 г. № 74-ФЗ.  
<sup>8</sup> - Ст. 50 Федерального закона от 20.12.2004 г. № 166-ФЗ "О рыболовстве и сохранении водных биологических ресурсов".  
<sup>9</sup> - Федеральный закон Российской Федерации от 01.07.2017 г. № 135-ФЗ "О внесении изменений в отдельные законодательные акты Российской Федерации в части совершенствования порядка установления и использования приаэродромной территории и санитарно-защитной зоны"; Приказ Министерства транспорта Российской Федерации от 04.10.2017 г. № 792-П "Об утверждении карт (схем), на которых отображены границы полос воздушных подходов и границ санитарно-защитных зон аэродромов гражданской авиации".  
<sup>10</sup> - Федеральный закон Российской Федерации от 01.07.2017 г. № 135-ФЗ "О внесении изменений в отдельные законодательные акты Российской Федерации в части совершенствования порядка установления и использования приаэродромной территории и санитарно-защитной зоны".  
<sup>11</sup> - Приведено в информационных целях, подлежит учету при проектировании.

RU50511302 MSK004079 Лист 18 из 18



ОТКРЫТОЕ АКЦИОНЕРНОЕ ОБЩЕСТВО

**«Одинцовский Водоканал»**

143002, Московская область, г. Одинцово, ул. Западная, дом 17  
ИНН/КПП 5032199733/503201001, ОГРН 1085032325531

Телефон / факс: 8 (495) 593-29-03, E-mail: odinvodokanal@mail.ru

**ТЕХНИЧЕСКИЕ УСЛОВИЯ**

ПОДКЛЮЧЕНИЯ (ТЕХНОЛОГИЧЕСКОГО ПРИСОЕДИНЕНИЯ) ОБЪЕКТА КАПИТАЛЬНОГО СТРОИТЕЛЬСТВА К СЕТЯМ ИНЖЕНЕРНО-ТЕХНИЧЕСКОГО ОБЕСПЕЧЕНИЯ

Информация о РСО	
Наименование РСО	ОАО «Одинцовский Водоканал»
ИНН	5032199733
Адрес РСО	Московская обл., г. Одинцово, ул. Западная, дом №17
Номер ТУ	Отказ в выдаче ТУ
Дата выдачи ТУ	01 июня 2018 года
Срок действия ТУ	-
Заявитель	
Наименование	Банк ВТБ (ПАО)
Дата и номер заявления	30.05.2018г. № P05388-18ВХ/ПЦУ
Информация об объекте	
Кадастровый номер земельного участка	50:20:0040648:0436
Адрес земельного участка	Московская обл., Одинцовский район, д. Солослово.
Функциональное назначение объекта	Бассейн с кафе
Вид ресурса сети инженерно-технического обеспечения	
Водоотведение	
Технические параметры в точке подключения	
Возможная точка подключения	ОАО «Одинцовский Водоканал» не имеет сетей и сооружений системы ВКХ в районе предполагаемого строительства, так как данный населенный пункт не входит в зону нашей эксплуатационной ответственности. Ближайшие сети нашего предприятия находятся на расстоянии - 5км. в с.Успенское.
Максимальная нагрузка в возможной точке подключения (м³/сут.)	-
Срок подключения объекта к сетям	-
Максимальный (предельный) свободный расход сточных вод, м³/сут.	-
Тип сети (самотечный, напорный)	-
Материал трубопровода (чугун, керамика, полиэтилен, сталь)	-
Диаметр существующего трубопровода, мм	-
Прочие условия подключения	-

Генеральный директор  
ОАО «Одинцовский Водоканал»  
Исполнитель Начальник ПТО Т.А. Коженинова  
Тел. (495) 593-59-95; (495) 599-72-26

/С.А. Гончар/



ОТКРЫТОЕ АКЦИОНЕРНОЕ ОБЩЕСТВО  
**«Одинцовский Водоканал»**  
14300, Московская область, с. Одинцово, ул. Западная, дом 17  
ИНН/КПП 50/21/09733/50/2100101, ОГРН 108/50/2325531  
Телефон / факс 8 (495) 593-29-03, E-mail: odnitsovskan@yandex.ru

ПОДКЛЮЧЕНИЯ (ТЕХНОЛОГИЧЕСКОЕ ПРИСОЕДИНЕНИЕ) ОБЪЕКТА КАПИТАЛЬНОГО СТРОИТЕЛЬСТВА К СЕТЕМ ИНЖЕНЕРНО-ТЕХНИЧЕСКОГО ОБЕСПЕЧЕНИЯ

Информация о РСО	
Наименование РСО	ОАО «Одинцовский Водоканал»
ИНН	50/21/09733
Адрес РСО	14300, Московская обл., г. Одинцово, ул. Западная, дом 17
<b>Реквизиты</b>	
Номер ТУ	Отказ в выдаче ТУ
Дата выдачи ТУ	01 июня 2018 года
Срок действия ТУ	-
<b>Заявитель</b>	
Наименование	Банк ВТБ (ПАО)
Дата и номер заявления	30.02.2018г. № РЭСБВ-18ВХ/ТЗУ
Категория номер земельного участка	Информация об объекте: 50/05/18Х/ТЗУ/01/03/001/001
Адрес земельного участка	40/05/018Х/0436
Функциональное назначение объекта	Московская обл., Одинцовский район, д. Солосово.
<b>Вид ресурса сети инженерно-технического обеспечения</b>	
<b>Холодное водоснабжение</b>	
<b>Технические параметры в точке подключения</b>	
Возможная точка подключения	ОАО «Одинцовский Водоканал» не имеет сетей и сооружений, позволяющих осуществить подключение в указанной точке подключения. Выходить из зоны инженерно-технического обеспечения в зону инженерно-технического обеспечения не входит в зону инженерно-технического обеспечения. Выходящие сети инженерно-технического обеспечения на расстоянии - 5м, в с.Угренское.
Максимальная нагрузка в возможной точке подключения	-
Срок подключения объекта к сетям	-
Максимальный (предельный) свободный расход воды, м³/ч	-
Расчетный расход воды, м³/сут.	-
Расчетный расход воды на проектируемые нужды, м³/сут.	-
Диаметр существующего водопровода, мм	-
Прочие условия подключения	-

Генеральный директор  
ОАО «Одинцовский Водоканал»  
Иван Иванович  
(495) 593-29-05, (495) 599-72-26  
Тел.

И.С.А. Голыгин

Министерство жилищно-коммунального хозяйства Московской области  
ОДИНЦОВСКАЯ ТЕПЛОСЕТЬ  
РОССИЙСКАЯ ФЕДЕРАЦИЯ  
МОСКОВСКАЯ ОБЛАСТЬ  
Акционерное общество ОДИНЦОВСКАЯ ТЕПЛОСЕТЬ  
Южная ул., д. 4, Одинцово, 143000  
Телефон: 8 (495) 593-29-03  
e-mail: teploset@odnits.ru  
ОГРН 108/50/2325542  
ИНН/КПП 50/21/09733/50/2100101  
№ 01.06.18 № 01/2018

ГКУ МО «АРКЦ»

Акционерное общество «Одинцовская теплосеть» рассмотрело заявку поступившую от Банка ВТБ (ПАО) ИНН 7702070139 (входящий № заявки Р05388-18ВХ/ТЗУ от 30.05.18г.) на подключение к сетям инженерно-технического обеспечения бассейна и кафе расположенных по адресу: Д. Солосово, земельный участок с кадастровым № 50/20/0040648/0436, и сообщает следующее:  
АО «Одинцовская теплосеть» не имеет технической возможности присоединения указанного объекта, так как он не попадает в зону эксплуатационной ответственности АО «Одинцовская теплосеть». В районе его расположения отсутствует источник теплоснабжения, сети теплоснабжения и горячего водоснабжения, принадлежащие АО «Одинцовская теплосеть».

Генеральный директор  
В.И. Бессонов

**ИЗВЕЩЕНИЕ**

**О ПРОВЕДЕНИИ СОБРАНИЯ ПО СОГЛАСОВАНИЮ МЕСТОПОЛОЖЕНИЯ ГРАНИЦ ЗЕМЕЛЬНОГО УЧАСТКА**

Кадастровым инженером Расолька Яной Сергеевной, квалификационный аттестат №57-11-104, номер регистрации в государственном реестре лиц, осуществляющих кадастровую деятельность:17989, почтовый адрес: 105064, г.Москва, ул. Земляной Вал, д.7, оф.401, тел.: +74999384710.e-mail:am@akb124.ru выполняются кадастровые работы по уточнению местоположения границ в отношении земельного участка: с кадастровым номером 50:20:0100921:176, расположенного: обл. Московская, р-н Одинцовский, с/о Крымский, в районе дер. Капань, СНТ «Урожай», уч. 53. Заказчик работ: Морева Е.А. (почтовый адрес: г.Москва, ул. Матвеевская, д.1, кв.296, тел. +79150861130). Смежные земельные участки, с правообладателями которых требуется согласовать местоположение границ, расположены в границах кадастрового квартала 50:20:0100921.

Собрание по поводу согласования местоположения границы земельного участка состоится по адресу: г. Москва, ул. Земляной Вал, д.7, оф.401, «14» января 2019 года в 12 часов 00 минут. С проектом межевого плана земельного участка можно ознакомиться по адресу: г.Москва, ул. Земляной Вал, д.7, оф.401.

Просьба явиться всем заинтересованным лицам (правообладателям смежных земельных участков). Обоснованные возражения о местоположении границ земельных участков после ознакомления с проектом межевого плана принимаются с 14.12.2018 г., требовани

ния о проведении согласования местоположения границ земельных участков на местности принимаются с 14.12.2018 г. по 14.01.2019 г. по адресу: г.Москва, ул. Земляной Вал, д.7, оф.401. При проведении согласования местоположения границ при себе необходимо иметь документ, удостоверяющий личность, а также документы о правах на земельный участок (часть 12 статьи 39, часть 2 статьи 40 Федерального закона от 24.07.2007 г. № 221-ФЗ «О кадастровой деятельности»).

р-н Одинцовский, Адм. пос. Жаворонки, п. Жаворонки, д/д Солнечная поляна, уч. 154, с правообладателем которого требуется согласовать местоположение границ и все заинтересованные лица в кадастровом квартале 50:20:0041911.

При проведении согласования местоположения границ при себе необходимо иметь документ, удостоверяющий личность, а также документы о правах на земельный участок (часть 12 статьи 39, часть 2 статьи 40 Федерального закона от 24 июля 2007 г. № 221-ФЗ «О кадастровой деятельности»).

**ИЗВЕЩЕНИЕ**

**О ПРОВЕДЕНИИ СОБРАНИЯ ПО СОГЛАСОВАНИЮ МЕСТОПОЛОЖЕНИЯ ГРАНИЦ ЗЕМЕЛЬНОГО УЧАСТКА**

Кадастровым инженером Косыревой Еленой Николаевной, квалификационный аттестат кадастрового инженера №77-12-85, почтовый адрес: 140100, Московская область, г. Раменское, ул. Десантная, д.32, кв. 51, e-mail: kost1@bk.ru, тел.: 8-916-443-63-96, № регистрации в государственном реестре лиц, осуществляющих кадастровую деятельность 21060, выполняются кадастровые работы в отношении земельного участка с кадастровым номером 50:20:041911:137, номер кадастрового

го квартала: 50:20:041911, расположенного по адресу: Московская область, Одинцовский район, в районе пос. Жаворонки, с/г «Солнечная поляна», уч. № 155

Заказчиком кадастровых работ является Минаев Александр Николаевич., почтовый адрес: город Москва, ул. Проспект Вернадского, дом 127, кв.82. Телефон 89265392274. Собрание заинтересованных лиц по поводу согласования местоположения границ состоится по адресу: город Москва, ул. Угрешская, д.2, стр.1, офис 406 (офис компании ООО «ГеобУДУЩЕЕ») 09.01.2019 г. в 11.00.

С проектом межевого плана земельного участка можно ознакомиться по адресу: 115088, г. Москва, ул. Угрешская, д. 2, стр. 1, офис 406, тел. 8-926-45-12-694. Требования о проведении согласования местоположения границ земельных участков на местности принимаются с 09.12.2018 г. по 09.01.2019 г., обоснованные возражения о местоположении границ земельных участков на местности принимаются с 14.12.2018 г. по 09.01.2019 г. по адресу: 115088, г. Москва, ул. Угрешская, д.2., стр.1, офис 406. Смежный земельный участок с кадастровым номером 50:20:0041911:136 расположенный: обл. Московская,

р-н Одинцовский, Адм. пос. Жаворонки, п. Жаворонки, д/д Солнечная поляна, уч. 154, с правообладателем которого требуется согласовать местоположение границ и все заинтересованные лица в кадастровом квартале 50:20:0041911.

При проведении согласования местоположения границ при себе необходимо иметь документ, удостоверяющий личность, а также документы о правах на земельный участок (часть 12 статьи 39, часть 2 статьи 40 Федерального закона от 24 июля 2007 г. № 221-ФЗ «О кадастровой деятельности»).

Главный редактор  
**Нина ДЬЯЧКОВА**  
Директор по рекламе  
**Алена ПАТРИНА**  
Вёрстка:  
**Мария МАРКОВА**  
Редактор-корректор  
**Тамара СЕМЕНОВА**  
Корректор  
**Анна ОРЛОВА**

Учредитель: Администрация Одинцовского муниципального района Московской области  
Газета зарегистрирована в Управлении Федеральной службы по надзору за соблюдением законодательства в сфере массовых коммуникаций и охране культурного наследия по ЦФО. Свидетельство ПИ №ФС1-51270  
Адрес редакции: 143000, Московская обл., г. Одинцово, б-р Крылова, 3  
Тел.: 8 (495) 508-86-99, 8 (495) 591-63-17, e-mail: 6447152@mail.ru  
Рекламный отдел: 8 (495) 591-63-17  
Тираж: 100 000 экз.  
Отпечатано в ОАО «Московская газетная типография»  
Адрес: 123995, Москва, ул. 1905 года, д. 7, стр. 1

Заказ № 2677  
Дата выхода в свет: 14.12.2018  
Время подписания в печать: по графику – 12.12.2018 в 21:00  
Распространяется бесплатно.  
Точка зрения редакции не всегда совпадает с мнением авторов.  
Ответственность за достоверность рекламной информации несут рекламодатели.  
Телерадиограмма представлена ЗАО «Сервис-ТВ».

