
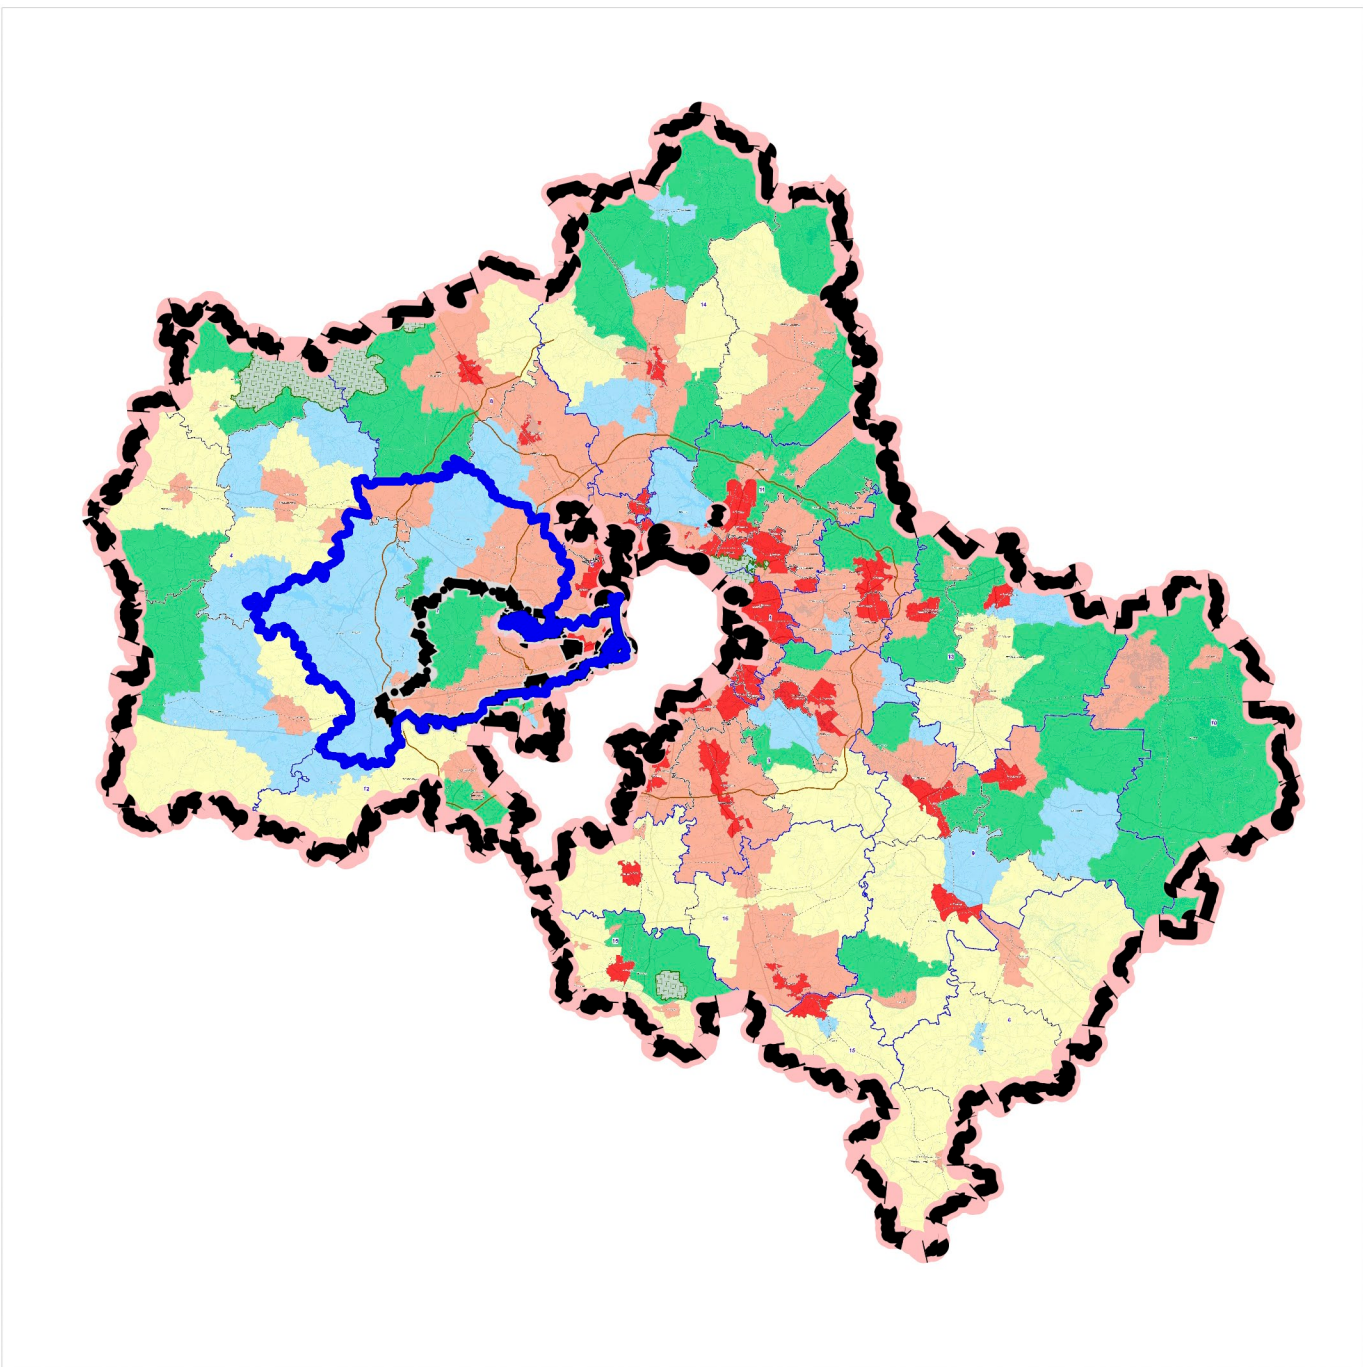


ПРОЕКТ ГЕНЕРАЛЬНОГО ПЛАНА ОДИНЦОВСКОГО ГОРОДСКОГО ОКРУГА МОСКОВСКОЙ ОБЛАСТИ

КАРТА РАЗМЕЩЕНИЯ МУНИЦИПАЛЬНОГО ОБРАЗОВАНИЯ В УСТОЙЧИВОЙ СИСТЕМЕ РАССЕЛЕНИЯ МОСКОВСКОЙ ОБЛАСТИ

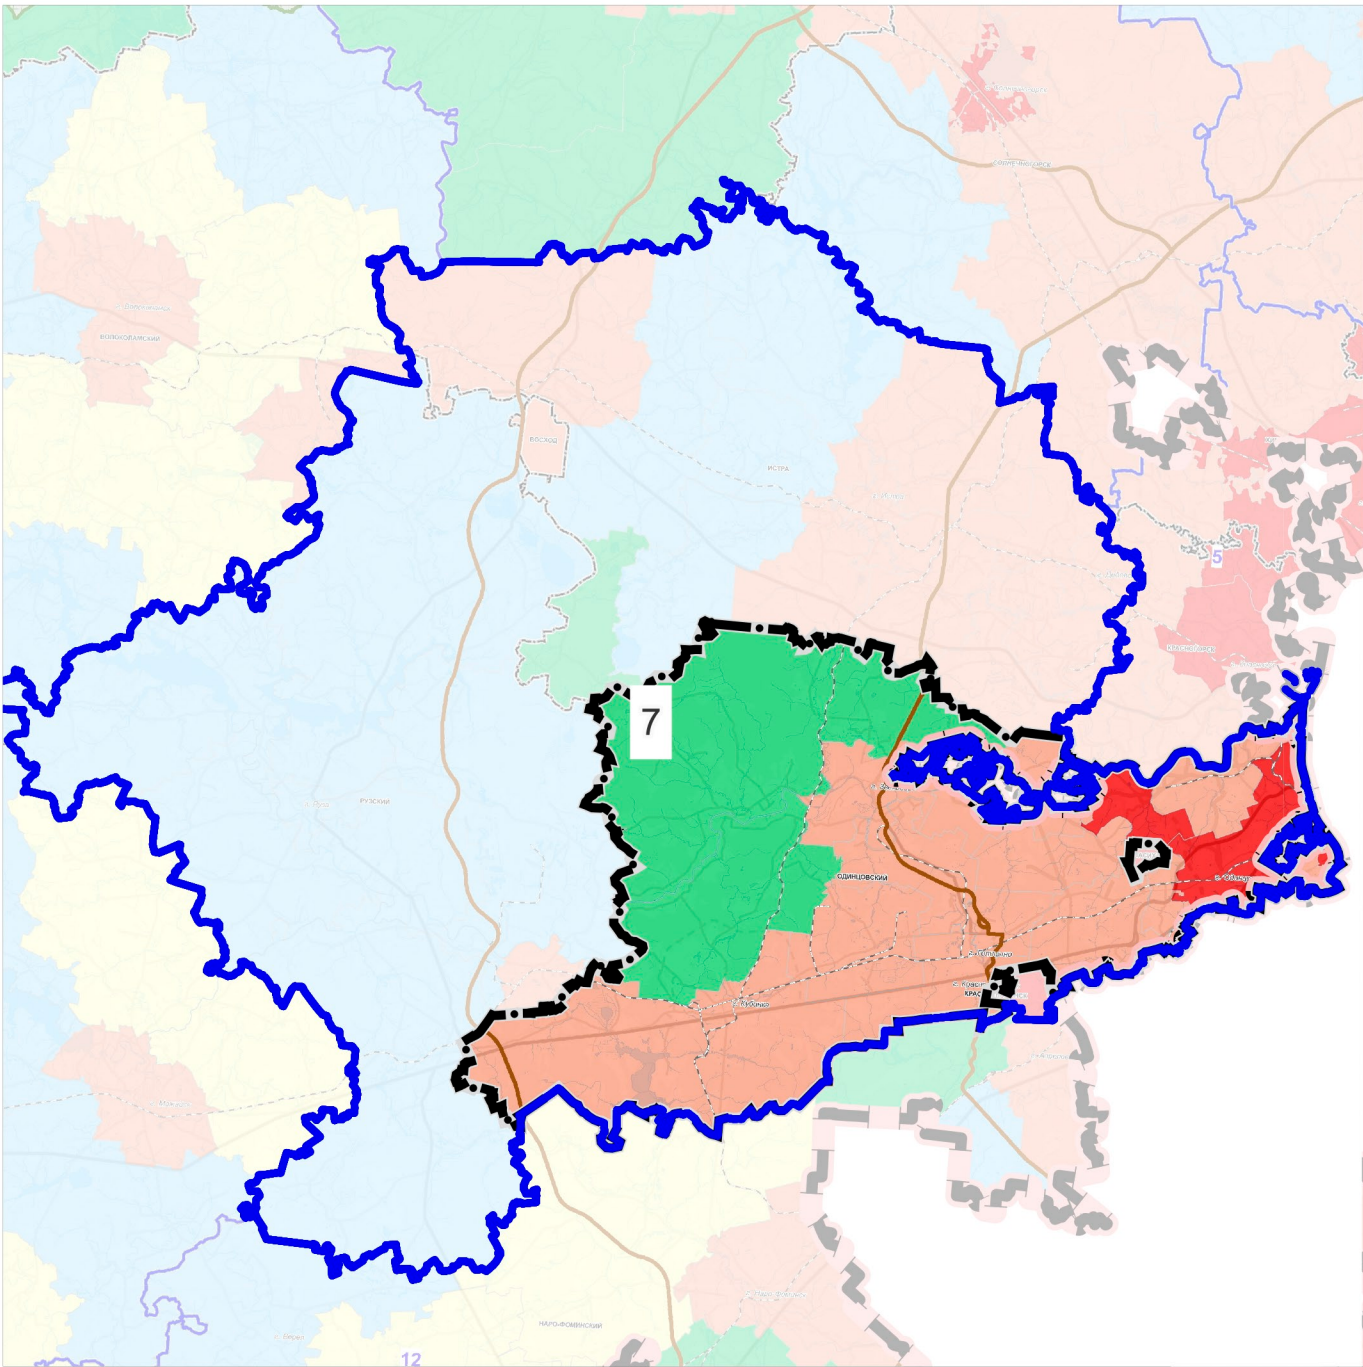

УСТОЙЧИВАЯ СИСТЕМА РАССЕЛЕНИЯ

7 ИСТРИНСКО-ЗВЕНИГОРОДСКАЯ-ОДИНЦОВСКАЯ

**МОДЕЛИ ПЛАНИРОВОЧНОЙ
ОРГАНИЗАЦИИ ТЕРРИТОРИИ**

Урбанизированная

Субурбанизированная

Аграрная

Рекреационная

Природно-рекреационная

ЦКАД

ГРАНИЦЫ

устойчивой системы расселения

Одинцовского городского округа
Московской области

Должность	ФИО	Подпись	Дата	Государственное задание № 834.5 на 2025 год			
И.о. директора	Н.Н. Зыкова			Московская область, Одинцовский городской округ			
Руководитель мастерской	Н.В. Макаров						
Начальник отдела	Е.В. Кимяева						
Главный архитектор проекта	А.В. Макаров			Проект генерального плана Одинцовского городского округа Московской области	Стадия	Лист	Листов
Инженер	П.М. Красавин					1	6
				Карта размещения муниципального образования в устойчивой системе расселения Московской области	НИИПИ градостроительства ГАОУ МО «НИИПИ градостроительства»		
Проверил	Н.В. Макаров			Масштаб 1:1 000 000			