

КАК ДЕЙСТВОВАТЬ ПРИ БЫТОВЫХ ПОЖАРАХ

Основными причинами гибели людей на пожарах являются:

- неосторожное обращение с огнем
- курение
- нарушение правил устройства и эксплуатации электрооборудования
- неисправное оборудование
- самовозгорание веществ и материалов
- нарушение правил эксплуатации бытовых газовых приборов и керосиновых устройств



Действия при наличии источника возгорания

Если на человеке загорелась одежда:

- ни в коем случае нельзя бежать – это только способствует усилению пламени;
- горящую одежду надо с себя сбросить или помочь это сделать тому, на ком она загорелась;
- если сбросить одежду не удастся или это нельзя сделать по каким-то другим соображениям, следует накинуть на горящего человека пальто, одеяло и т.д., оставив голову открытой, чтобы человек не задохнулся от продуктов горения;
- если ни пальто, ни другой плотной ткани нет, то пострадавшему нужно просто кататься по земле, пытаясь сбить пламя;
- пострадавшему нужно оказать доврачебную медицинскую помощь, а также первую психологическую помощь, вызвать врача;
- при легких и средних ожогах надо наложить на пораженные ткани легкую стерильную повязку, сверху повязки приложить холод (лед, снег, пакеты с водой, охлаждающие пакеты), предложить питье (чай, вода – литр, полтора), пораженные участки нельзя смазывать вазелином, мазями и жирами;
- при тяжелых ожогах следует завернуть пострадавшего в чистую простыню, обеспечить покой, дать обезболивающее средство (если пострадавший в сознании), питье, вызвать врача.

Если загорелся телевизор:

- выключите телевизор из сети;
- если после обесточивания горение не прекратилось, надо накрыть телевизор плотной тканью (одеялом) для ограничения доступа воздуха;
- если с огнем справиться не удастся, вызвать пожарную охрану по телефону 112.

Если появился запах гари и дым на лестничной клетке:

- надо попытаться выяснить место горения (мусоросборник, почтовый ящик, соседняя квартира), что именно горит (бытовой мусор, газеты, вата, горючие жидкости и т.п.);
- если задымление и возгорание опасно, вызовите пожарную команду и оповестите соседей;
- если есть возможность, следует начать тушить очаг возгорания подручными средствами;
- если с огнем справиться своими силами не удастся, следует или покинуть опасную зону и выйти на улицу, или укрыться в изолированном помещении (квартира, комната, ванная);
- в случае сильного задымления лестничной клетки и невозможности прохода, надо закрыться в квартире;
- для прекращения доступа в квартиру ядовитых продуктов горения, закройте двери и щели в дверных коробках, а также вентиляционные отверстия мокрыми одеялами, простынями, тряпками.
- укрываться от огня и продуктов горения можно также на балконах, лоджиях, плотно закрыв за собой двери;
- при пожаре в подъезде ни в коем случае нельзя пользоваться лифтом.

При пожаре в квартире:

- немедленно сообщите о пожаре в пожарную охрану по телефону 112;
- отправьте на улицу пожилых, детей и женщин;
- при тушении пожара отключите электроэнергию и перекройте газ для предотвращения взрыва;
- постарайтесь потушить пожар подручными средствами (водой, мокрой тканью, огнетушите-

лем), струю воды (тушащего вещества) следует направлять на горящую поверхность, а не на дым и верхнюю часть пламени);

- не открывайте окна и двери во избежание притока воздуха к очагу пожара;
- горящие занавески, гардины, шторы сорвите и тушите на полу, также на полу тушите горящую одежду;
- если необходимо пройти через горящее помещение, надо снять плавящуюся и легковоспламеняющуюся одежду, облить водой, накрыться мокрой плотной тканью (одеялом), отдышаться, задержать дыхание и быстро преодолеть опасный участок;
- при сильной задымленности помещения передвигайтесь, пригнувшись, на четвереньках, ползком, т.к. у пола ниже температура, больше воздуха, пригодного для дыхания, лучше видимость, меньше токсичных продуктов горения;
- горючие жидкости тушить водой нельзя, их надо тушить только землей, песком, а если этих материалов нет, накройте горящий участок смоченной в воде, плотной тяжелой тканью;
- если потушить пожар своими силами не удастся, немедленно покиньте квартиру, плотно прикрыв входную дверь;
- при невозможности покинуть квартиру, привлекайте внимание пожарных и прохожих, размахивая кусками белой ткани, криками о пожаре.

При пожаре на балконе:

- очаг возгорания следует тушить любыми подручными средствами;
- если с пожаром справиться не удалось, надо плотно закрыть балконную дверь, вызвать пожарную охрану и покинуть квартиру.

Районный отдел по делам гражданской обороны, защиты населения и территории от чрезвычайных ситуаций

ПОСТАНОВЛЕНИЕ**Главы Одинцовского муниципального района Московской области**

15.07.2016 г. № 137-ПГл

О назначении публичных слушаний

Рассмотрев обращение общества с ограниченной ответственностью «Бизнесстрой» (далее – ООО «Бизнесстрой») по вопросу изменения вида разрешенного использования земельного участка, в целях обеспечения реализации прав жителей Одинцовского муниципального района Московской области на непосредственное участие в осуществлении местного самоуправления, в соответствии с Градостроительным кодексом Российской Федерации, Земельным кодексом Российской Федерации, Федеральным законом от 06.10.2003 № 131-ФЗ «Об общих принципах организации местного самоуправления в Российской Федерации», Федеральным законом от 29.12.2004 № 191-ФЗ «О введении в действие Градостроительного кодекса Российской Федерации», Распоряжением Министерства имущественных отношений Московской области от 20.02.2016 № 13BP-335 «Об утверждении временных порядков направления на согласование в Министерство

имущественных отношений Московской области проектов решений органов местного самоуправления муниципальных районов и городских округов по распоряжению земельными участками, проектов решений об изменении видов разрешенного использования и категории земельных участков, проектов договоров безвозмездного пользования земельными участками, проектов договоров купли-продажи земельных участков, проектов договоров аренды земельных участков (и соглашений к ним)», Уставом Одинцовского муниципального района Московской области, Положением о порядке организации и проведения публичных слушаний в Одинцовском муниципальном районе Московской области, утвержденным решением Совета депутатов Одинцовского муниципального района Московской области от 19.02.2014 № 34/36,

ПОСТАНОВЛЯЮ:

1. Назначить проведение публичных слушаний на 09.08.2016 в 17:30 в здании Администрации Одинцовского муниципального района Московской области по адресу: Московская область, Одинцовский район, г. Одинцово, ул. Маршала Жукова, дом 28, по

вопросу изменения вида разрешенного использования земельного участка площадью 1344+/-13 кв.м КН[№] 50:20:0030124:1966, категория земель – земли населенных пунктов, расположенного в границах Одинцовского муниципального района, городское поселение Одинцово, с местоположением в г. Одинцово, ул. Говорова, 24в, находящегося в аренде у ООО «Бизнесстрой», с «для обслуживания офисных помещений и автостоянки» на «магазины».

2. Замечания и предложения по данному вопросу направлять в письменном виде на имя исполняющего обязанности руководителя Администрации Одинцовского муниципального района Московской области Одинцовой Т.В. по адресу: Московская область, г. Одинцово, ул. Маршала Жукова, д. 28.

3. Утвердить состав Комиссии Администрации Одинцовского муниципального района по подготовке и проведению публичных слушаний:

Гинтов Д.В. - Председатель Комитета по управлению муниципальным имуществом Администрации Одинцовского муниципального района Московской области (далее – КУМИ),

Фирсов Т.М. - Заместитель председателя КУМИ,
Нечаев Ю.А. - Заместитель председателя КУМИ,

Киселева Т.С. - Начальник отдела по установлению, присвоению и изменению вида разрешенного использования и категории земельных участков КУМИ,

Марышева П.Д. - Консультант отдела по установлению, присвоению и изменению вида разрешенного использования и категории земельных участков КУМИ,

Тихонов А.В. – Главный специалист отдела по установлению, присвоению и изменению вида разрешенного использования и категории земельных участков КУМИ.

4. Опубликовать настоящее постановление в официальных средствах массовой информации Одинцовского муниципального района Московской области.

5. Контроль за исполнением настоящего постановления возложить на заместителя руководителя Администрации-начальника Управления правового обеспечения Тесля А.А.

Глава Одинцовского муниципального района А.Р. Иванов

ПОСТАНОВЛЕНИЕ**Главы Одинцовского муниципального района Московской области**

15.07.2016 г. № 138-ПГл

О назначении публичных слушаний

Рассмотрев обращение Генерального директора общества с ограниченной ответственностью «РЭНГО» (далее – ООО «РЭНГО») Савиных Владимира Алексеевича по вопросу изменения вида разрешенного использования земельного участка, в целях обеспечения реализации прав жителей Одинцовского муниципального района Московской области на непосредственное участие в осуществлении местного самоуправления, в соответствии с Градостроительным кодексом Российской Федерации, Земельным кодексом Российской Федерации, Федеральным законом от 06.10.2003 № 131-ФЗ «Об общих принципах организации местного самоуправления в Российской Федерации», Федеральным законом от 29.12.2004 № 191-ФЗ «О введении в действие Градостроительного кодекса Российской Федерации», Распоряжением Министерства имущественных отношений Московской области от 20.02.2016 № 13BP-335 «Об утверждении временных порядков направления на согласование в Министерство

имущественных отношений Московской области проектов решений органов местного самоуправления муниципальных районов и городских округов по распоряжению земельными участками, проектов решений об изменении видов разрешенного использования и категории земельных участков, проектов договоров безвозмездного пользования земельными участками, проектов договоров купли-продажи земельных участков, проектов договоров аренды земельных участков (и соглашений к ним)», Уставом Одинцовского муниципального района Московской области, Положением о порядке организации и проведения публичных слушаний в Одинцовском муниципальном районе Московской области, утвержденным решением Совета депутатов Одинцовского муниципального района Московской области от 19.02.2014 № 34/36,

ПОСТАНОВЛЯЮ:

1. Назначить проведение публичных слушаний на 09.08.2016 в 17:45 в здании Администрации Одинцовского муниципального района Московской области по адресу: Московская область, Одинцовский район, г. Одинцово, ул. Маршала Жукова, дом 28, по вопросу изменения вида разрешенного использования земельного участка площадью

1945+/-9 кв.м КН[№] 50:20:0020202:239, категория земель – земли населенных пунктов, расположенного в границах Одинцовского муниципального района, городское поселение Заречье, с местоположением относительно ориентира, расположенного в границах участка, почтовый адрес ориентира: обл. Московская, р-н Одинцовский, р.п. Заречье, находящегося в собственности у ООО «РЭНГО», с «для строительства офисно-гостиничного центра» на «обслуживание автотранспорта», «объекты придорожного сервиса».

2. Замечания и предложения по данному вопросу направлять в письменном виде на имя исполняющего обязанности руководителя Администрации Одинцовского муниципального района Московской области Одинцовой Т.В. по адресу: Московская область, г. Одинцово, ул. Маршала Жукова, д. 28.

3. Утвердить состав Комиссии Администрации Одинцовского муниципального района по подготовке и проведению публичных слушаний:

Гинтов Д.В. - Председатель Комитета по управлению муниципальным имуществом Администрации Одинцовского муниципального района Московской области (далее – КУМИ),

Фирсов Т.М. - Заместитель председателя КУМИ,
Нечаев Ю.А. - Заместитель председателя КУМИ,

Киселева Т.С. - Начальник отдела по установлению, присвоению и изменению вида разрешенного использования и категории земельных участков КУМИ,

Марышева П.Д. - Консультант отдела по установлению, присвоению и изменению вида разрешенного использования и категории земельных участков КУМИ,

Тихонов А.В. – Главный специалист отдела по установлению, присвоению и изменению вида разрешенного использования и категории земельных участков КУМИ.

4. Опубликовать настоящее постановление в официальных средствах массовой информации Одинцовского муниципального района Московской области.

5. Контроль за исполнением настоящего постановления возложить на заместителя руководителя Администрации-начальника Управления правового обеспечения Тесля А.А.

Глава Одинцовского муниципального района А.Р. Иванов

ИТОГОВЫЙ ДОКУМЕНТ

о результатах публичных слушаний по вопросу изменения вида разрешенного использования земельного участка площадью 1703+/-14 кв.м КН[№] 50:20:0080604:65, расположенного на землях населенных пунктов, в границах Одинцовского муниципального района, сельское поселение Ершовское, с местоположением в д. Дьяконово, ГП-1, уч. 1, находящегося в собственности у Арахамия Владимира, с «для индивидуального жилищного строительства» на «магазины»

В соответствии с Постановлением Гла-

вы Одинцовского муниципального района Московской области от 20.06.2016 г. № 117-ПГл проведены публичные слушания по изменению вида разрешенного использования земельного участка с кадастровым номером 50:20:0080604:65 с «для индивидуального жилищного строительства» на «магазины».

Информация о проведении публичных слушаний была опубликована в газете «Одинцовская неделя» от 24 июня 2016 г. № 25 (664).

Публичные слушания были проведены 12.07.2016 года в 17 ч. 30 мин. по адресу:

Московская область, Одинцовский район, г. Одинцово, ул. Маршала Жукова, д. 28 с участием заинтересованных лиц и жителей Одинцовского муниципального района.

Выступили: Гайдашев А.А. – представитель (по доверенности).

Есаулова А.В., Молошаг М.М., Александрова Л.П., Елкина О.П., Парфиненко А.Б., Виноградов А.Е., Карбышев Н.В., Шинкин Ю.С., Трунова М.А., Шаверина И.Е., Гацуцин А.С., Медведев Р.А. – жители Одинцовского муниципального района.

Участники публичных слушаний пред-

ложили:

1. Считать возможным изменение вида разрешенного использования земельного участка площадью 1703+/-14 кв.м КН[№] 50:20:0080604:65, расположенного на землях населенных пунктов, в границах Одинцовского муниципального района, сельское поселение Ершовское, с местоположением в д. Дьяконово, ГП-1, уч. 1, находящегося в собственности у Арахамия Владимира, с «для индивидуального жилищного строительства» на «магазины».

Председатель Ю.А. Нечаев

ИТОГОВЫЙ ДОКУМЕНТ

о результатах публичных слушаний по вопросу изменения вида разрешенного использования земельных участков, расположенных на землях населенных пунктов, в границах Одинцовского муниципального района, городское поселение Одинцово, с местоположением в юго-восточной части кадастрового квартала 50:20:0010336, в том числе: участка площадью 8520+/-32 кв.м КN° 50:20:0010336:31666 с «образование и просвещение» на «здравоохранение» и участка площадью 9145+/-33 кв.м КN° 50:20:0010336:31668 с «образование и просвещение» на «спорт», находящихся в собственности у муниципального образования «Одинцовский муниципальный район Московской области»

В соответствии с Постановлением Главы Одинцовского муниципального района Московской области от 20.06.2016 г. № 118-ПГл проведены публичные слушания по изменению вида разрешенного использования земельных участков с кадастровыми номерами 50:20:0010336:31666 с «образование и просвещение» на «здравоохранение», 50:20:0010336:31668 с «образование и просвещение» на «спорт».

Информация о проведении публичных слушаний была опубликована в газете «Одинцовская неделя» от 24 июня 2016 г. № 25 (664).

Публичные слушания были проведены 12.07.2016 года в 17 ч. 45 мин. по адресу: Московская область, Одинцовский район, г.

Одинцово, ул. Маршала Жукова, д. 28 с участием заинтересованных лиц и жителей Одинцовского муниципального района.

Выступили: Рябов М.С. – представитель заинтересованного лица (инспектор отдела по строительству Комитета по строительству и развитию дорожно-транспортной инфраструктуры Администрации Одинцовского муниципального района Московской области).

Игнатьев С.В. – житель Одинцовского муниципального района.

Участники публичных слушаний предложили:

1. Считать возможным изменение

вида разрешенного использования земельных участков, расположенных на землях населенных пунктов, в границах Одинцовского муниципального района, городское поселение Одинцово, с местоположением в юго-восточной части кадастрового квартала 50:20:0010336, в том числе: участка площадью 8520+/-32 кв.м КN° 50:20:0010336:31666 с «образование и просвещение» на «здравоохранение» и участка площадью 9145+/-33 кв.м КN° 50:20:0010336:31668 с «образование и просвещение» на «спорт», находящихся в собственности у муниципального образования «Одинцовский муниципальный район Московской области».

Председатель Ю.А. Нечаев

ИТОГОВЫЙ ДОКУМЕНТ

о результатах публичных слушаний по вопросу изменения вида разрешенного использования земельного участка площадью 14265+/-42 кв.м КN° 50:20:0030206:1936, расположенного на землях населенных пунктов, в границах Одинцовского муниципального района, городское поселение Одинцово, с местоположением в г. Одинцово, Южная промзона, находящегося в аренде у МУП «Автостоп» с «для хранения бесхозных, аварийных и прочих автотранспортных средств» на «автомобильный транспорт», «строительная промышленность», «пищевая промышленность»

В соответствии с Постановлением Главы Одинцовского муниципального района Московской области от 20.06.2016 г. № 119-ПГл проведены публичные слушания по изменению вида разрешенного использования земельного участка с кадастровым номером 50:20:0030206:1936 с «для хранения бесхозных, аварийных и прочих автотранспортных средств» на «автомобильный транспорт», «строительная промышленность», «пищевая промышленность».

Информация о проведении публичных слушаний была опубликована в газете «Одинцовская неделя» от 24 июня 2016 г. №

25 (664).

Публичные слушания были проведены 12.07.2016 года в 18 ч. 00 мин. по адресу: Московская область, Одинцовский район, г. Одинцово, ул. Маршала Жукова, д. 28 с участием заинтересованных лиц и жителей Одинцовского муниципального района.

Выступили: Богданов М.М. – представитель (по доверенности).

Вечерко Е.А., Сергеева А.А., Штаненко Е.К. – жители Одинцовского муниципального района.

Участники публичных слушаний предложили:

1. Считать возможным изменение вида

разрешенного использования земельного участка площадью 14265+/-42 кв.м КN° 50:20:0030206:1936, расположенного на землях населенных пунктов, в границах Одинцовского муниципального района, городское поселение Одинцово, с местоположением в г. Одинцово, Южная промзона, находящегося в аренде у МУП «Автостоп» с «для хранения бесхозных, аварийных и прочих автотранспортных средств» на «автомобильный транспорт», «строительная промышленность», «пищевая промышленность».

Председатель Ю.А. Нечаев

СООБЩЕНИЕ О ТОРГАХ

Организатор торгов - ООО «Центр-Р.И.Д.» сообщает о подведении результатов открытых торгов в электронной форме в форме аукциона с открытой формой подачи предложений о цене (объявление опубликовано в газете «Одинцовская неделя» №22(661) от 03.06.16г., стр. 36) по реализации имущества ФГУП «Толстопальцево»: Торги, проведенные 12.07.16г. по лоту №1 признаны несостоявшимися по основаниям, предусмотренным п. 17 ст. 110 ФЗ «О несостоятельности (банкротстве)» (не было подано ни одной заявки).

ПОПРАВКА

В связи с допущенной технической ошибкой в итоговом документе проведенных публичных слушаний по проекту планировки и проекту межевания территории для размещения жилой застройки по адресу: Московская область, Одинцовский район, сельское поселение Горское, вблизи с. Лайково, опубликованном в газете «Одинцовская Неделя» 15.07.2016 №28 (667), слова «опубликованы в средствах массовой информации Одинцовского муниципального района Московской области: газета «Одинцовская Неделя» от 10.07.2016 №23» следует читать «опубликованы в средствах массовой информации Одинцовского муниципального района Московской области: газета «Одинцовская Неделя» от 10.06.2016 №23».

ПОСТАНОВЛЕНИЕ

Главы Одинцовского муниципального района Московской области

19.07.2016 г. № 139-ПГл

О назначении публичных слушаний по проекту планировки и проекту межевания территории в целях размещения объектов автомобильного транспорта по адресу: Московская область, Одинцовский муниципальный район, сельское поселение Барвихинское, д. Раздоры. Реконструкция существующего подъезда на км 4+744 А106 «Рублево-Успенское шоссе» для обеспечения транспортной доступности многофункционального детского образовательного комплекса по адресу: Московская область Одинцовский район, с/п Барвихинское, д. Раздоры

На основании ст. 46 Градостроительного кодекса Российской Федерации, Федерального закона от 06.10.2003 № 131-ФЗ «Об общих принципах организации местного самоуправления в Российской Федерации», руководствуясь Уставом Одинцовского муниципального района Московской области, Положением о порядке организации и проведения публичных слушаний в Одинцовском муниципальном районе Московской области, утвержденным решением Совета

депутатов Одинцовского муниципального района Московской области от 19.02.2014 № 34/36 (ред. от 11.03.2016 № 21/13), во исполнение решения п. 33 Протокола от 07.07.2016 № 26 Межведомственной комиссии Градостроительного совета Московской области по вопросам градостроительной деятельности,

ПОСТАНОВЛЯЮ:

1. Назначить публичные слушания на 22 августа 2016 года в 17:00 в здании Администрации Одинцовского муниципального района Московской области по адресу: Московская область, Одинцовский район, г. Одинцово, ул. Маршала Жукова, дом 28 по проекту планировки и проекту межевания территории в целях размещения объектов автомобильного транспорта по адресу: Московская область, Одинцовский муниципальный район, сельское поселение Барвихинское, д. Раздоры. Реконструкция существующего подъезда на км 4+744 А106 «Рублево-Успенское шоссе» для обеспечения транспортной доступности многофункционального детского образовательного комплекса по адресу: Московская область, Одинцовский муниципальный район, сельское поселение Барвихинское, вблизи д. Раздоры.

2. Замечания и предложения по данному вопросу направлять в письменном виде на имя исполняющего обязанности Руководителя Администрации Одинцовского муниципального района Московской области Одинцовой Т.В. по адресу: 143000, Московская область, Одинцовский район, г. Одинцово, ул. Маршала Жукова, д. 28.

3. Утвердить состав Комиссии Администрации Одинцовского муниципального района по подготовке и проведению публичных слушаний:

Рыбакова Н.В. – Начальник Управления сопровождения градостроительной деятельности Администрации Одинцовского муниципального района Московской области;

Рипка М.М. – Заместитель начальника Управления сопровождения градостроительной деятельности Администрации Одинцовского муниципального района Московской области;

Фахретдинов В.Р. – Начальник отдела по градостроительной деятельности и присвоению адресов Управления сопровождения градостроительной деятельности Администрации Одинцовского муниципального района Московской области;

Дымова О.С. - Начальник отдела индивидуальной застройки и градостроительной деятельности Управления сопровождения градостроительной деятельности Администрации Одинцовского муниципального района Московской области;

Гуреева Л.В. – главный специалист отдела по градостроительной деятельности и присвоению адресов Управления сопровождения градостроительной деятельности Администрации Одинцовского муниципального района;


4. Опубликовать настоящее постановление в официальных средствах массовой информации Одинцовского муниципального района Московской области и разместить на официальном сайте Администрации Одинцовского муниципального района Московской области в сети «Интернет».

5. Контроль за исполнением настоящего постановления возложить на первого заместителя руководителя Администрации Одинцовского муниципального района Московской области Пайсова М.А.

И.о. Главы Одинцовского муниципального района А.А. Гусев

Проект планировки и проект межевания территории по объекту "Реконструкция существующего подъезда на км 4+744 А-106 "Рублево-Успенское шоссе" для обеспечения транспортной доступности многофункционального детского образовательного комплекса по адресу: Московская область, Одинцовский муниципальный район, сельское поселение Барвихинское, д. Раздоры "

ЧЕРТЕЖ МЕЖЕВАНИЯ ТЕРРИТОРИИ

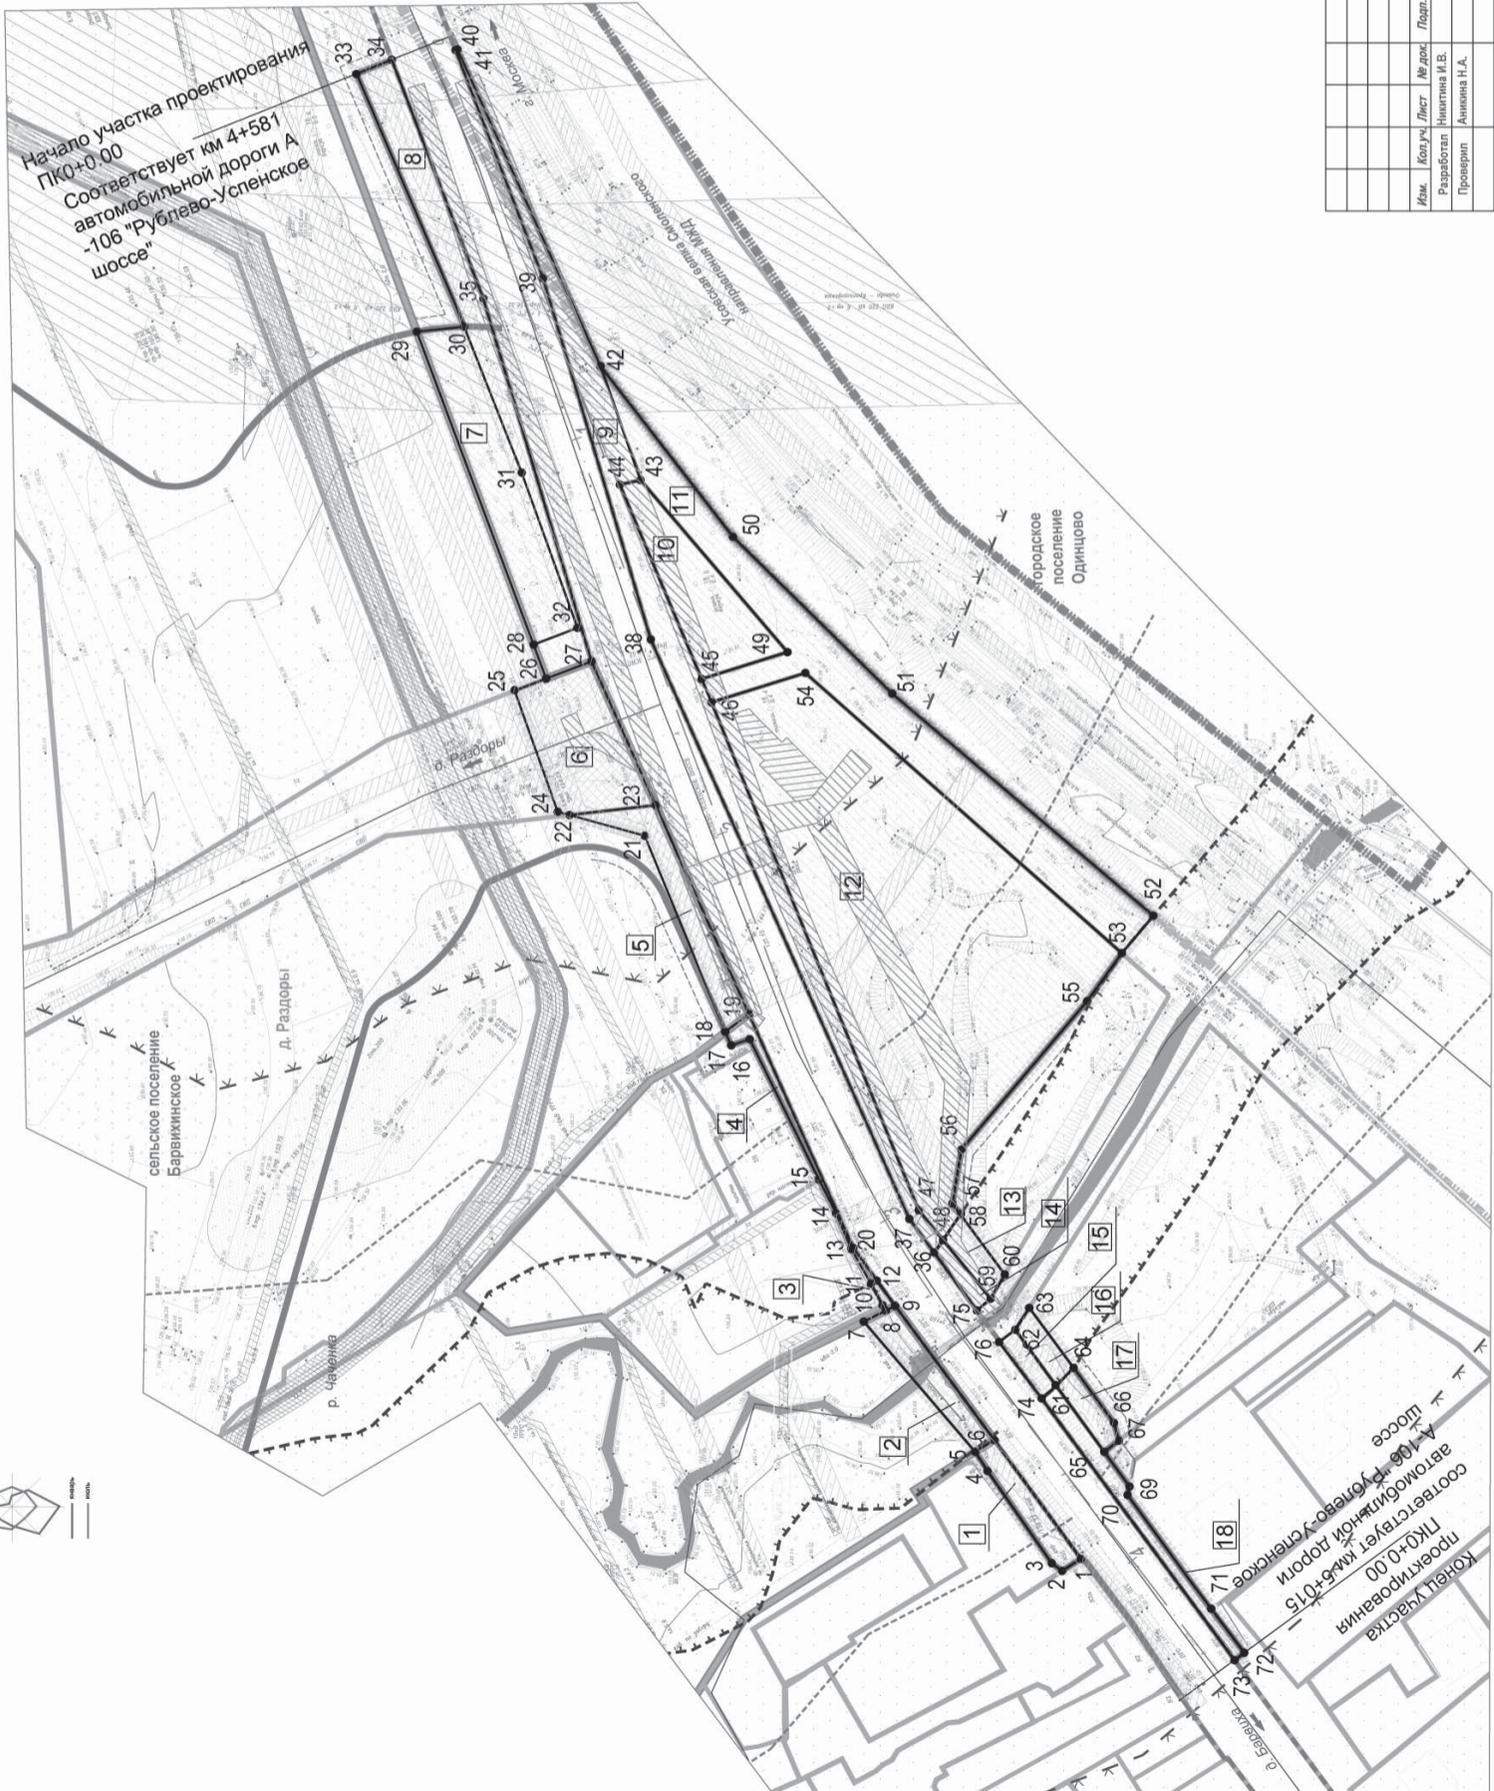

УСЛОВНЫЕ ОБОЗНАЧЕНИЯ

- КРАСНЫЕ ЛИНИИ
- НОМЕРА ПОВОРОТНЫХ ТОЧЕК ГРАНИЦ ЗЕМЕЛЬНЫХ УЧАСТКОВ*
- ЛИНИИ ОТСТУПА ОТ КРАСНЫХ ЛИНИЙ в целях определения места допустимого размещения здания, строения, сооружения
- УСЛОВНЫЕ НОМЕРА СУЩЕСТВУЮЩИХ И (ИЛИ) ПОДЛЕЖАЩИХ ОБРАЗОВАНИЮ ЗЕМЕЛЬНЫХ УЧАСТКОВ, ПРЕДНАЗНАЧЕННЫХ ДЛЯ РАЗМЕЩЕНИЯ ЛИНЕЙНОГО ОБЪЕКТА КАПИТАЛЬНОГО СТРОИТЕЛЬСТВА МЕСТНОГО ЗНАЧЕНИЯ - "Реконструкция существующего подъезда на км 4+744 А-106 "Рублево-Успенское шоссе" для обеспечения транспортной доступности многофункционального детского образовательного комплекса

ГРАНИЦЫ

- ГОРОДСКИХ И СЕЛЬСКИХ ПОСЕЛЕНИЙ
- НАСЕЛЕННЫХ ПУНКТОВ
- ЗОНЫ ПЛАНИРУЕМОГО РАЗМЕЩЕНИЯ ЛИНЕЙНОГО ОБЪЕКТА КАПИТАЛЬНОГО СТРОИТЕЛЬСТВА МЕСТНОГО ЗНАЧЕНИЯ - "Реконструкция существующего подъезда на км 4+744 А-106 "Рублево-Успенское шоссе" для обеспечения транспортной доступности многофункционального детского образовательного комплекса
- ПОЛОСЫ ОТВОДА АВТОМОБИЛЬНОЙ ДОРОГИ А-106 "Рублево-Успенское шоссе"
- ПОЛОСЫ ОТВОДА ЖЕЛЕЗНОЙ ДОРОГИ
- ЗЕМЕЛЬНЫХ УЧАСТКОВ, УЧЕТНЫХ В ГОСУДАРСТВЕННОМ КАДАСТРЕ НЕДВИЖИМОСТИ (ГКН)
- ФОРМИРУЕМЫХ ЗЕМЕЛЬНЫХ УЧАСТКОВ УЛИЧНО-ДОРОЖНОЙ СЕТИ
- УЧАСТКА УТВЕРЖДЕННОГО ПРОЕКТА ПЛАНИРОВКИ ТЕРРИТОРИИ ОТ 27.03.2014г. №69
- ЗОНЫ ДЕЙСТВИЯ ПУБЛИЧНОГО СЕРВИТУТА в целях прокладки и эксплуатации инженерных сооружений линейного объекта капитального строительства местного значения

ТЕРРИТОРИИ

- ВОДНЫХ ОБЪЕКТОВ
- ТЕХНИЧЕСКИЕ ЗОНЫ ИНЖЕНЕРНЫХ СЕТЕЙ
- ОХРАННАЯ ЗОНА ОБЪЕКТОВ
- РАСПРЕДЕЛИТЕЛЬНОЙ СЕТИ ГАЗОСНАБЖЕНИЯ
- ОХРАННАЯ ЗОНА ЛИНИИ ЭЛЕКТРОПЕРЕДАЧ
- ОХРАННАЯ ЗОНА ЛИНЕЙНЫХ СООРУЖЕНИЙ СВЯЗИ
- ОХРАННАЯ ЗОНА ВОДОПРОВОДА
- ОХРАННАЯ ЗОНА ДОЖДЕВОЙ КАНАЛИЗАЦИИ

ЗОНЫ С ОСОБЫМИ УСЛОВИЯМИ ИСПОЛЬЗОВАНИЯ ТЕРРИТОРИИ

- ПРИБРЕЖНАЯ ЗАЩИТНАЯ ПОЛОСА
- ВОДООХРАННАЯ ЗОНА
- ЗОНЫ САНИТАРНОЙ ОХРАНЫ
- ИСТОЧНИКОВ ВОДОСНАБЖЕНИЯ (Б ПОЯС)
- СОВМЕЩЕННАЯ С БЕРЕГОВОЙ ПОЛОСОЙ
- ОХРАННАЯ ЗОНА ПАМЯТНИКА ИСТОРИИ И КУЛЬТУРЫ
- АНСАМБЛЯ УСАДЬБЫ "АРХАНГЕЛЬСКОЕ" Красногорского района №156/18 от 30.05.2001г.

* координаты поворотных точек границ земельных участков привязаны к геодезической координатной сети в системе координат МСК-50 и представлены в составе тома.


Имя	Колучи	Лист	№ ларк	Лодп.	Дата
Разработал	Иванова И.В.				
Проверил	Ананина Н.А.				
Н.контроль	Полушина С.В.				
ГИП	Савченко Ю.В.				

Проект планировки и проект межевания территории по объекту "Реконструкция существующего подъезда на км 4+744 А-106 "Рублево-Успенское шоссе" для обеспечения транспортной доступности многофункционального детского образовательного комплекса по адресу: Московская область, Одинцовский муниципальный район, сельское поселение Барвихинское, д. Раздоры "					
Стадия	Лист	Листов	П	1	1
 ООО «ВТМ»					
Чертеж межевания территории № 1:1000					

Проект планировки и проект межевания территории по объекту "Реконструкция существующего подъезда на км 4+744 А-106 "Рублево-Успенское шоссе" для обеспечения транспортной доступности многофункционального детского образовательного комплекса по адресу: Московская область, Одинцовский муниципальный район, сельское поселение Барвихинское, д. Раздоры "

Барвихинское, д. Раздоры "

ЧЕРТЕЖ ПЛАНИРОВКИ ТЕРРИТОРИИ

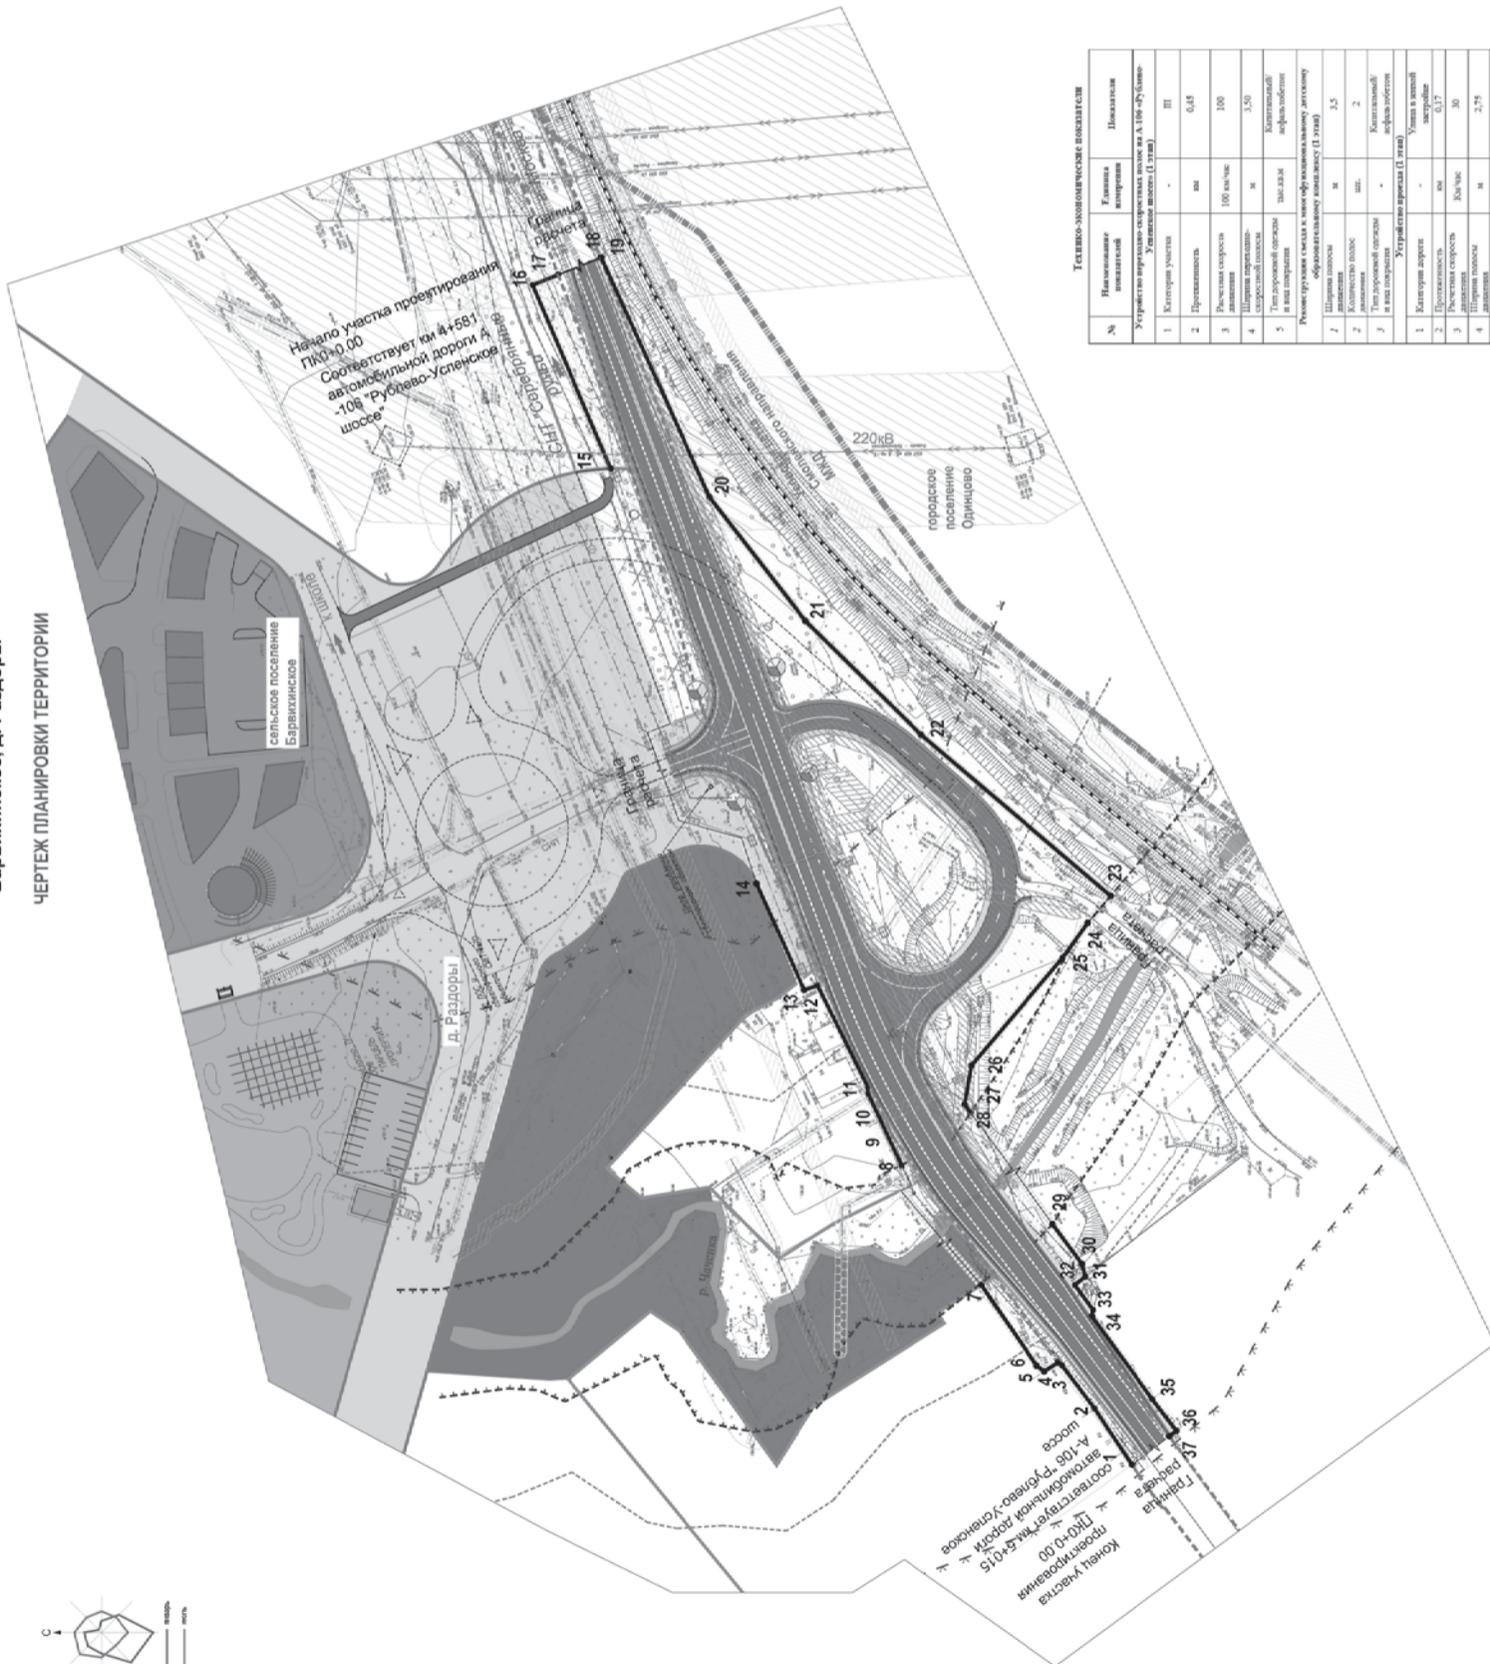

- УСЛОВНЫЕ ОБОЗНАЧЕНИЯ**
- ПЛАНИРУЕМЫЕ КРАСНЫЕ ЛИНИИ
 - СУЩЕСТВУЮЩИЕ КРАСНЫЕ ЛИНИИ - утверждены Постановлением главы сельского поселения Барвихинское Одинцовского муниципального района Московской области от 27.03.2014г. №69
 - ПОВОРОТНЫЕ ТОЧКИ ПЛАНИРУЕМЫХ КРАСНЫХ ЛИНИЙ
 - 2
- ГРАНИЦЫ**
- ГОРОДСКИХ И СЕЛЬСКИХ ПОСЕЛЕНИЙ
 - НАСЕЛЕННЫХ ПУНКТОВ
 - ЗОНЫ ПЛАНИРУЕМОГО РАЗМЕЩЕНИЯ ЛИНЕЙНОГО ОБЪЕКТА КАПИТАЛЬНОГО СТРОИТЕЛЬСТВА МЕСТНОГО ЗНАЧЕНИЯ - "Реконструкция существующего подъезда на км 4+744 А-106 "Рублево-Успенское шоссе" для обеспечения транспортной доступности многофункционального детского образовательного комплекса
 - ПОЛОСЫ ОТВОДА АВТОМОБИЛЬНОЙ ДОРОГИ А-106 "Рублево-Успенское шоссе"
 - ПОЛОСЫ ОТВОДА ЖЕЛЕЗНОЙ ДОРОГИ
 - РАСЧЕТА ПЛАНИРУЕМЫХ КРАСНЫХ ЛИНИЙ
 - ГРАНИЦА УЧАСТКА УТВЕРЖДЕННОГО ПРОЕКТА ПЛАНИРОВКИ ТЕРРИТОРИИ №69 ОТ 27.03.2014ГГ.
- ТРАНСПОРТНАЯ ИНФРАСТРУКТУРА**
- ПРОЕЗЖАЯ ЧАСТЬ
 - ГАЗОН
 - ВОДОПРОВОДНЫЕ ТРУБЫ
 - ЖЕЛЕЗНОДОРОЖНЫЕ ПУТИ
 - ТРОТУАР
 - БОРТОВОЙ КАМЕНЬ
 - СЪЕЗД II ЭТАПА В Д. РАЗДОРЫ
 - ОСЬ АВТОМОБИЛЬНОЙ ДОРОГИ А-106
 - ОСЬ СЪЕЗДА В Д. РАЗДОРЫ
 - СУЩЕСТВУЮЩИЕ ДОРОГИ, УЛИЦЫ, ПРОЕЗДЫ
 - ОТКРАЖЕНИЕ
 - ШУМОЗАЩИТНЫЕ ЗВРАНЫ
 - СВЕТОФОРНЫЙ ОБЪЕКТ
 - РАЗБОРКА СУЩЕСТВУЮЩЕГО СЪЕЗДА
- ПЛАНИРУЕМЫЕ ТЕРРИТОРИИ**
- ТЕРРИТОРИИ ОБЕСПЕЧЕНИЯ СПЕЦИАЛЬНОГО НАЗНАЧЕНИЯ, ВЫПОЛНЯЮЩИЕ САНИТАРНО-ЗАЩИТНЫЕ И ОГРАНИТЕЛЬНЫЕ ФУНКЦИИ
 - РЕКРЕАЦИОННЫЕ ТЕРРИТОРИИ
 - ТЕРРИТОРИИ ОБЩЕСТВЕННЫХ ЗДАНИЙ И СООРУЖЕНИЙ
 - ТЕРРИТОРИИ ТРАНСПОРТНОЙ ИНФРАСТРУКТУРЫ
- ОБЪЕКТЫ ИНЖЕНЕРНОЙ ИНФРАСТРУКТУРЫ**
- 2
 - ТРАНСФОРМАТОРНАЯ ПОДСТАНЦИЯ
- ЗОНЫ С ОСОБИТЫМИ УСЛОВИЯМИ ИСПОЛЬЗОВАНИЯ ТЕРРИТОРИИ**
- ПРИБРЕЖНАЯ ЗАЩИТНАЯ ПОЛОСА
 - ВОДООХРАННАЯ ЗОНА
 - ЗОНА САНИТАРНОЙ ОХРАНЫ ИСТОЧНИКОВ ВОДОСНАБЖЕНИЯ (БЕ ПОРС) СОВМЕЩЕННАЯ С БЕРЕГОВОЙ ПОЛОСКОЙ
- ТЕРРИТОРИИ**
- ВОДНЫХ ОБЪЕКТОВ
- ТЕХНИЧЕСКИЕ ЗОНЫ ИНЖЕНЕРНЫХ СЕТЕЙ**
- ОХРАННАЯ ЗОНА ОБЪЕКТОВ РАСПРЕДЕЛИТЕЛЬНОЙ СЕТИ ГАЗОСНАБЖЕНИЯ
 - ОХРАННАЯ ЗОНА ЛИНИЙ ЭЛЕКТРОПЕРЕДАЧ
 - ОХРАННАЯ ЗОНА ЛИНЕЙНЫХ СООРУЖЕНИЙ СВЯЗИ
 - ОХРАННАЯ ЗОНА ВОДОПРОВОДА
 - ОХРАННАЯ ЗОНА ДОЖДЕВОЙ КАНАЛИЗАЦИИ

Технико-экономические показатели

№	Наименование показателя	Единица измерения	Показатель
Устройство придорожного освещения на А-106 "Рублево-Успенское шоссе" (1 этап)			
1	Категория участка		III
2	Протяженность	км	0,45
3	Расчетная мощность лампового освещения	100 кв.м	100
4	Шаг между опорами	м	3,50
5	Тип дорожной опоры и вид покрытия	защитная опора асфальтобетон	
Ремонтные работы на канализационном коллекторе			
1	Шаг между опорами	м	3,5
2	Количество опор	шт.	2
3	Тип дорожной опоры и вид покрытия	Канализационная опора асфальтобетон	
Устройство дренажа (1 этап)			
1	Категория участка		III
2	Протяженность	км	0,17
3	Расчетная скорость дренажа	л/сек	30
4	Шаг между опорами	м	2,75
5	Количество опор	шт.	2
Устройство канализации (1 этап)			
1	Количество опор	шт.	3
2	Шаговая нагрузка дренажа	м	3,5

№	Вид	Лист	М.Ш.	Лист	Дата	Статус	Лист	Листов
	Разработано	№1	А.А.И.			П	1	1
	Проверено							
	Исполнено							
	Ген.пр.							

Проект планировки территории

Число листов: 1 из 1

№ 000-01/14-001/2016



Администрация Одинцовского муниципального района Московской области (далее – Администрация), в соответствии со статьёй 39.18 Земельного кодекса Российской Федерации, информирует о предоставлении в аренду сроком на 20 (двадцать) лет земельного участка площадью 1700 кв.м, земли населенных пунктов, для индивидуального жилищного строительства, расположенного в границах Одинцовского муниципального района, сельское поселение Ершовское, с местоположением в с. Саввинская Слобода.

Граждане, заинтересованные в предо-

ставлении вышеуказанного земельного участка для индивидуального жилищного строительства вправе подать заявление о намерении участвовать в аукционе на право заключения договора аренды земельного участка.

Заявления о намерении участвовать в аукционе по продаже прав на заключение договоров аренды вышеуказанного земельного участка принимаются в течение 30 дней со дня опубликования настоящего извещения, по адресу: Московская область, город Одинцово, улица Маршала Жукова, дом

28 и в Центрах государственных и муниципальных услуг «Мои Документы», расположенных на территории Одинцовского муниципального района Московской области.

Заявления в Администрацию могут подаваться следующими способами:

- в виде бумажного документа непосредственно при личном обращении;
- в виде бумажного документа посредством почтового отправления;
- в виде электронного документа посредством электронной почты (подписыва-

ются электронной подписью заявителя) на электронный адрес Администрации adm@odin.ru.

Ознакомиться с документацией в отношении земельного участка, в том числе со схемой расположения земельного участка, можно с момента начала приема заявлений по адресу: Московская область, г. Одинцово, улица Маршала Жукова, дом 28, каб. 424.

Приемные дни – вторник, пятница с 10.00-13.00.

Контактный телефон: (495) 596-04-87».

Утверждена

(наименование документа об утверждении, включая наименования органов государственной власти или органов местного самоуправления, принявших решение об утверждении схемы или подписавших соглашение о перераспределении земельных участков)


от _____ № _____

Схема расположения земельного участка или земельных участков на кадастровом плане территории

Условный номер земельного участка	:ЗУ1	
Площадь земельного участка	1700 м ²	
Обозначение характерных точек границ	Координаты, м	
	X	Y
1	2	3
1	466315	2143546
2	466338	2143583
3	466306	2143604
4	466282	2143567
1	466315	2143546

Адрес (описание местоположения)	Московская область, Одинцовский район, село Саввинская Слобода
Категория земель	Земли населенных пунктов
Вид разрешенного использования	Для индивидуального жилищного строительства

Кадастровый инженер _____ Д. С. Грек

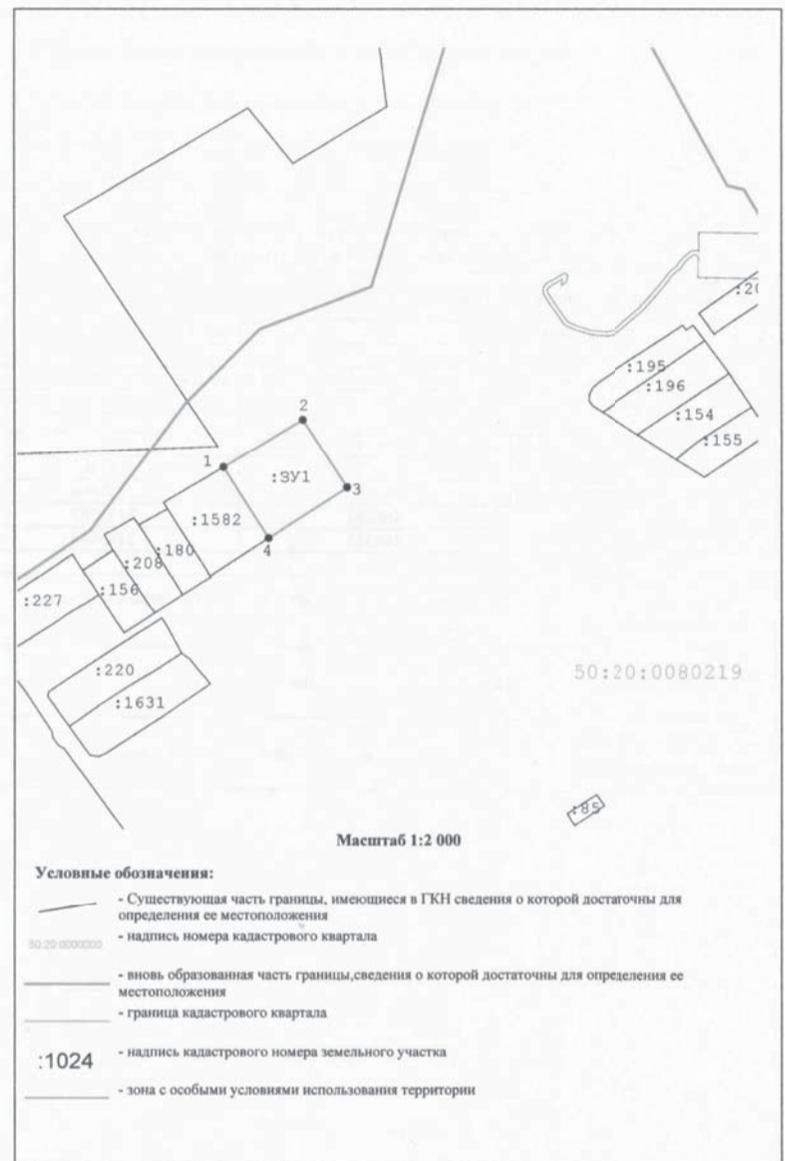

Администрация Одинцовского муниципального района Московской области (далее – Администрация), в соответствии со статьёй 39.18 Земельного кодекса Российской Федерации, информирует о предоставлении в аренду сроком на 20 (двадцать) лет земельного участка площадью 1200 кв.м КН№ 50:20:0040304:619, земли населенных пунктов, для индивидуального жилищного строительства, расположенного в границах Одинцовского муниципального района, сельское поселение Горское, с местоположением в с. Лайково, уч-к 17.

Граждане, заинтересованные в предо-

ставлении вышеуказанного земельного участка для индивидуального жилищного строительства вправе подать заявление о намерении участвовать в аукционе на право заключения договора аренды земельного участка.

Заявления о намерении участвовать в аукционе по продаже прав на заключение договоров аренды вышеуказанного земельного участка принимаются в течение 30 дней со дня опубликования настоящего извещения, по адресу: Московская область, город Одинцово, улица Маршала Жукова, дом

28 и в Центрах государственных и муниципальных услуг «Мои Документы», расположенных на территории Одинцовского муниципального района Московской области.

Заявления в Администрацию могут подаваться следующими способами:

- в виде бумажного документа непосредственно при личном обращении;
- в виде бумажного документа посредством почтового отправления;
- в виде электронного документа посредством электронной почты (подписыва-

ются электронной подписью заявителя) на электронный адрес Администрации adm@odin.ru.

Ознакомиться с документацией в отношении земельного участка, в том числе со схемой расположения земельного участка, можно с момента начала приема заявлений по адресу: Московская область, г. Одинцово, улица Маршала Жукова, дом 28, каб. 424.

Приемные дни – вторник, пятница с 10.00-13.00.

Контактный телефон: (495) 596-04-87

РЕШЕНИЕ

Территориальной избирательной комиссии Одинцовского района Московской области

12.07.2016 г. №12/1

Об избрании заместителя председателя территориальной избирательной комиссии Одинцовского района Московской области

В соответствии с пунктом 8 статьи 28 Федерального закона от 12.06.2002 №67-ФЗ «Об основных гарантиях избирательных прав и права на участие

в референдуме граждан Российской Федерации», территориальная избирательная комиссия Одинцовского района Московской области

РЕШИЛА:

1. Утвердить протокол № 2 заседания счетной комиссии о результатах тайного голосования по избранию заместителя председателя территориальной избирательной комиссии Одинцовского района Московской области.

2. Считать избранным на должность заместителя председателя территориальной избирательной комиссии Одинцовского района Московской области Медникову Аллу Яковлевну.

3. Признать утратившим силу решение территориальной избирательной комиссии Одинцовского района Московской области от 26.11.2015 № 01/02.

4. Направить настоящее решение в средства массовой информации и опубли-

ковать в сетевом издании «Вестник Избирательной комиссии Московской области».

5. Контроль за выполнением настоящего решения возложить на председателя территориальной избирательной комиссии Одинцовского района Игнатова А.В.

Председатель территориальной избирательной комиссии А.В. Игнатов
Секретарь территориальной избирательной комиссии Е.А. Андреева

РЕШЕНИЕ

Совета депутатов сельского поселения Горское Одинцовского муниципального района Московской области

23.06.2016 г. № 9/20

О внесении изменений в Решение Совета депутатов сельского поселения Горское от 06.11.2014 г. №3/3 «О налоге на имущество физических лиц на территории сельского поселения Горское Одинцовского муниципального района Московской области и признании утратившим силу Решения Совета депутатов сельского поселения Горское №2/38 от 22.11.2013 г.»

Руководствуясь Федеральным законом от 06.10.2003 г. №131-ФЗ «Об общих принципах организации местного самоуправления в Российской Федерации», На-

логовым кодексом Российской Федерации, Законом Московской области от 21.11.2003 г. №150/2003-03 «О налоге на имущество организаций в Московской области» (в редакции Закона Московской области от 28.12.2015 г. №246/2015-03), Уставом сельского поселения Горское, распоряжению Министерства имущественных отношений Московской области от 24.11.2015 г. №13BP-1999 «Об определении перечня объектов недвижимого имущества, в отношении которых налоговая база определяется как кадастровая стоимость», учитывая обращение Администрации Одинцовского муниципального района Московской области от 25.04.2016 г. №155-01Исх-4127, Совет депутатов сельского поселения Горское,

РЕШИЛ:

1. Внести изменения в Решение Совета депутатов сельского поселения Горское от 06.11.2014 г. №3/3 «О налоге на имущество физических лиц на территории сельского поселения Горское Одинцовского муниципального района Московской области и признании утратившим силу Решения Совета депутатов сельского поселения Горское №2/38 от 22.11.2013 г.»:

1.1. В пункте 2.2. части 2 Решения Совета депутатов сельского поселения Горское от 06.11.2014 г. №3/3 слова «в 2016 году - 2 процента» заменить словами «в 2016 году - 1,5 процента, в 2017 году и последующие годы - 2 процента».

2. Установить, что настоящее Решение распространяется на правоотношения, возникшие с 01.01.2016 г.

3. Опубликовать настоящее Решение в средствах массовой информации Одинцовского муниципального района Московской области и разместить на официальном сайте администрации сельского поселения Горское.

4. Контроль за выполнением настоящего Решения возложить на Кузнецову Л.Е., начальника отдела экономики, финансов, бухгалтерского учета, управления муниципальной собственностью и ЖКХ.

**Глава сельского поселения Горское
Н.Е. Исайкина**

ПОСТАНОВЛЕНИЕ

Администрации сельского поселения Ершовское Одинцовского муниципального района Московской области

04.07.2016 г. № 51

О внесении изменений в Положение об оплате труда работников муниципально-казенного учреждения «Управление по обеспечению деятельности органов местного самоуправления сельского поселения Ершовское Одинцовского муниципального района Московской области», утвержденное постановлением Администрации сельского поселения Ершовское от 03.12.2015 № 217

В целях регулирования порядка оплаты труда работников муниципального казенного учреждения «Управление по обеспечению деятельности органов местного самоуправления сельского поселения Ершовское Одинцовского муниципального района Московской области»

ПОСТАНОВЛЯЮ:

1. Внести в Положение об оплате труда работников муниципального казенного учреждения «Управление по обеспечению деятельности органов местного самоуправления сельского поселения Ершовское

Одинцовского муниципального района Московской области», утвержденное постановлением Администрации сельского поселения Ершовское от 03.12.2015 № 217 следующее изменение:

- в подпункте 2.2.2. строку 7 изложить в новой редакции:

«7. Старший инспектор 1,9»

2. Настоящее постановление вступает в силу на следующий день после его официального опубликования и применяется для исчисления заработной платы начиная с 1 июля 2016 года.

3. Опубликовать настоящее постановление в средствах массовой информации Одинцовского муниципального района и разместить в сети Интернет на официальном сайте органов местного самоуправления сельского поселения Ершовское.

4. Контроль за выполнением настоящего постановления возложить на заместителя Руководителя Администрации (Нестерюк Е.Ю.).

**Руководитель Администрации
А.В. Бредов**

ПОСТАНОВЛЕНИЕ

Администрации сельского поселения Назарьевское Одинцовского муниципального района Московской области

03.06.2016 г. № 39

О порядке принятия решений о признании безнадежной к взысканию задолженности по платежам в бюджет сельского поселения Назарьевское Одинцовского муниципаль-

ного района Московской области

В соответствии со ст. 47.2 Бюджетного кодекса Российской Федерации, с постановлением Правительства Российской Федерации от 06.05.2016 №393 «Об общих требованиях к порядку принятия решений о признании безнадежной к взысканию за-

долженности по платежам в бюджеты бюджетной системы Российской Федерации»

ПОСТАНОВЛЯЮ:

1. Утвердить Порядок принятия решений о признании безнадежной к взысканию задолженности по платежам в бюджет сельского поселения Назарьевское Одинцов-

ского муниципального района Московской области (Прилагается).

2. Контроль за исполнением настоящего постановления оставляю за собой.

**И.о. Руководителя Администрации
А.И. Коротченко**

ПОРЯДОК

принятия решения о признании безнадежной к взысканию задолженности по платежам в бюджет сельского поселения Назарьевское Одинцовского муниципального района Московской области

Утвержден

Постановлением Администрации сельского поселения Назарьевское Одинцовского муниципального района Московской области от 03.06.2016 № 39

Настоящий Порядок устанавливает процедуру признания безнадежной к взысканию задолженности по платежам в бюджет сельского поселения Назарьевское Одинцовского муниципального района Московской области.

1. Признается безнадежной к взысканию задолженности по платежам в бюджет и списывается недоимка (далее - задолженность) в случаях:

1.1 смерти физического лица - плательщика платежей в бюджет или объявления его умершим в порядке, установленном гражданским процессуальным законодательством Российской Федерации;

1.2 признания банкротом индивидуального предпринимателя - плательщика платежей в бюджет в соответствии с Федеральным законом от 26 октября 2002 года №127-ФЗ «О несостоятельности (банкротстве)» в части задолженности по платежам в бюджет, не погашенным по причине недостаточности имущества должника;

1.3 ликвидации организации - плательщика платежей в бюджет в части задолженности по платежам в бюджет, не погашенным

по причине недостаточности имущества организации и (или) невозможности их погашения учредителями (участниками) указанной организации в пределах и порядке, которые установлены законодательством Российской Федерации;

1.4 принятия судом акта, в соответствии с которым администратор доходов бюджета утрачивает возможность взыскания задолженности по платежам в бюджет в связи с истечением установленного срока ее взыскания (срока исковой давности), в том числе вынесения судом определения об отказе в восстановлении пропущенного срока подачи заявления в суд о взыскании задолженности по платежам в бюджет;

1.5 вынесения судебным приставом-исполнителем постановления об окончании исполнительного производства и о возвращении взыскателю исполнительного документа по основаниям, предусмотренным пунктами 3 и 4 части 1 статьи 46 Федерального закона от 2 октября 2007 года №229-ФЗ «Об исполнительном производстве», если с даты образования задолженности по платежам в бюджет прошло более пяти лет, в следующих случаях: размер задолженности не превышает размера требований к должнику, установленного законодательством Российской Федерации о несостоятельности (банкротстве) для возбуждения производства по делу о банкротстве;

судом возвращено заявление о призна-

нии плательщика платежей в бюджет банкротом или прекращено производство по делу о банкротстве в связи с отсутствием средств, достаточных для возмещения судебных расходов на проведение процедур, применяемых в деле о банкротстве.

2. Решение о признании безнадежной к взысканию задолженности принимается Комиссией по поступлению и выбытию активов Администрации сельского поселения Назарьевское Одинцовского муниципального района Московской области по форме согласно приложению 1 к настоящему Порядку.

3. Перечень документов, подтверждающих наличие оснований для принятия решений о признании безнадежной к взысканию задолженности по платежам в бюджет сельского поселения Назарьевское Одинцовского муниципального района Московской области:

3.1 выписка из отчетности администратора доходов бюджета об учитываемых суммах задолженности по уплате платежей в бюджет;

3.2 справка администратора доходов бюджета о принятых мерах по обеспечению взыскания задолженности по платежам в бюджет;

3.3 документы, подтверждающие случаи признания безнадежной к взысканию задолженности по платежам в бюджеты бюджетной системы Российской Федерации, в том числе:

3.3.1 документ, свидетельствующий о

смерти физического лица - плательщика платежей в бюджет или подтверждающий факт объявления его умершим;

3.3.2 документ, содержащий сведения из Единого государственного реестра индивидуальных предпринимателей о прекращении деятельности вследствие признания банкротом индивидуального предпринимателя - плательщика платежей в бюджет, из Единого государственного реестра юридических лиц о прекращении деятельности в связи с ликвидацией организации - плательщика платежей в бюджет;

3.3.3 судебный акт, в соответствии с которым администратор доходов бюджета утрачивает возможность взыскания задолженности по платежам в бюджет в связи с истечением установленного срока ее взыскания (срока исковой давности), в том числе определение суда об отказе в восстановлении пропущенного срока подачи в суд заявления о взыскании задолженности по платежам в бюджет;

3.3.4 постановление судебного пристава-исполнителя об окончании исполнительного производства при возврате взыскателю исполнительного документа по основаниям, предусмотренным пунктами 3 и 4 части 1 статьи 46 Федерального закона «Об исполнительном производстве».

4. Комиссия по поступлению и выбытию активов Администрации сельского поселения Назарьевское Одинцовского муниципального района

Московской области подготавливает проект решения о признании безнадежной к взысканию задолженности по платежам в бюджет сельского поселения Назарьевское Одинцовского муниципального района Московской области в течение 30 календарных дней согласно приложению 1 к настоящему Порядку.

5. Решение о признании безнадежной к взысканию задолженности по платежам в бюджет сельского поселения Назарьевское Одинцовского муниципального района Московской области оформляется актом, содержащим следующую информацию:

5.1 полное наименование организации (фамилия, имя, отчество физического лица);

5.2 идентификационный номер налогоплательщика, основной государственный регистрационный номер, код причины постановки на учет налогоплательщика организации

(идентификационный номер налогоплательщика физического лица);

5.3 сведения о платеже, по которому возникла задолженность;

5.4 код классификации доходов бюджетов Российской Федерации, по которому учитывается задолженность по платежам в бюджет, его наименование;

5.5 сумма задолженности по платежам в бюджет;

5.6 сумма задолженности по пеням и штрафам по соответствующим платежам в бюджет;

5.7 дата принятия решения о признании безнадежной к взысканию задолженности по платежам в бюджет;

5.8 подписи членов комиссии.

6. Оформленный комиссией акт о признании безнадежной к взысканию задол-

женности по платежам в бюджет сельского поселения Назарьевское Одинцовского муниципального района Московской области утверждается руководителем администратора доходов бюджета сельского поселения Назарьевское Одинцовского муниципального района Московской области.

7. Списание (восстановление) в бюджетном (бухгалтерском) учете задолженности по платежам в бюджет сельского поселения Назарьевское Одинцовского муниципального района Московской области осуществляется администратором доходов бюджета на основании решения о признании безнадежной к взысканию задолженности по платежам в бюджет сельского поселения Назарьевское Одинцовского муниципального района Московской области.

Порядок отражения операций по списа-

нию (восстановлению) в бюджетном (бухгалтерском) учете задолженности по платежам в бюджет устанавливается Министерством финансов Российской Федерации.

8. Положения настоящего Порядка не распространяются на платежи, установленные законодательством о налогах и сборах, законодательством Российской Федерации о страховых взносах, таможенным законодательством

Таможенного союза и законодательством Российской Федерации о таможенном деле.

Начальник финансово – экономического отдела муниципального бюджетного учреждения Сельского поселения Назарьевское Одинцовского муниципального района Московской области «Назарьевское» В.В. Полуэктова

ПОСТАНОВЛЕНИЕ

Администрации сельского поселения Назарьевское Одинцовского муниципального района Московской области

04.07.2016 г. № 47

О внесении изменений в Порядок предоставления субсидий из бюджета сельского поселения Назарьевское Одинцовского муниципального района Московской области муниципальным унитарным предприятиям в целях возмещения недополученных доходов и возмещения затрат в связи выполнением работ, оказанием услуг, в том числе проведением капитального ремонта объектов коммунального хозяйства в границах сельского поселения Назарьевское Одинцовского муниципального района Московской области, утвержденный постановлением Администрации сельского поселения Назарьевское от 08.12.2014 № 405(с изменениями, внесенными постановлениями Администрации сельского поселения Назарьевское Одинцовского муниципального

района Московской области от 12.02.2015 №7, от 29.05.2015 № 52, от 06.04.2016 № 24)

Руководствуясь Федеральным законом от 06.10.2003 № 131-ФЗ «Об общих принципах организации местного самоуправления в Российской Федерации», Бюджетным кодексом Российской Федерации, Федеральным законом от 18.07.2011 № 223-ФЗ «О закупках товаров, работ, услуг отдельными видами юридических лиц», Уставом сельского поселения Назарьевское Одинцовского муниципального района Московской области,

ПОСТАНОВЛЯЮ:

1. Внести следующие изменения в Порядок предоставления субсидий из бюджета сельского поселения Назарьевское Одинцовского муниципального района Московской области муниципальным уни-

тарным предприятиям в целях возмещения недополученных доходов и возмещения затрат в связи с выполнением работ, оказанием услуг, в том числе проведением капитального ремонта объектов коммунального хозяйства в границах сельского поселения Назарьевское Одинцовского муниципального района Московской области (далее - Порядок), утвержденный постановлением Администрации сельского поселения Назарьевское Одинцовского муниципального района Московской области от 08.12.2014г. № 405(с изменениями, внесенными постановлениями Администрации сельского поселения Назарьевское Одинцовского муниципального района Московской области от 12.02.2015 №7, от 29.05.2015 № 52, от 06.04.2016 № 24):

1.1. В названии и по тексту Порядка слова «в целях возмещения недополученных доходов и возмещения затрат в связи

выполнением работ, оказанием услуг, в том числе проведением капитального ремонта объектов коммунального и банного хозяйства» заменить словами «в целях возмещения затрат в связи выполнением работ, оказанием услуг, в том числе проведением капитального ремонта объектов коммунального и банного хозяйства» в соответствующем числе и падеже.

2. Опубликовать настоящее постановление в официальных средствах массовой информации и разместить на официальном сайте Администрации сельского поселения Назарьевское в информационно-телекоммуникационной сети «Интернет».

3. Контроль за исполнением настоящего постановления оставляю за собой.

**Руководитель Администрации
Н.И. Толстых**

ПОСТАНОВЛЕНИЕ

Главы сельского поселения Назарьевское Одинцовского муниципального района Московской области

19.02.2016 г. № 5-ПГЛ

О внесении изменения в Порядок предоставления субсидии из бюджета сельского поселения Назарьевское предприятиям жилищно-коммунального хозяйства в целях компенсации выпадающих доходов предприятий, связанных с предоставлением гражданам льгот по оплате жилищно-коммунальных услуг, утвержденный постановлением Главы сельского поселения Назарьевское №51 от 15.02.2013

В соответствии со ст. 78 Бюджетного кодекса Российской Федерации, решением Совета депутатов сельского поселения Назарьевское от 26.04.2016 №9/21 «О признании утратившим силу решения Совета депутатов сельского поселения Назарьев-

ское Одинцовского муниципального района Московской области от 29.08.2013 №3/9,

ПОСТАНОВЛЯЮ:

1. Внести в Порядок предоставления субсидии из бюджета сельского поселения Назарьевское предприятиям жилищно-коммунального хозяйства в целях компенсации выпадающих доходов предприятий, связанных с предоставлением гражданам льгот по оплате жилищно-коммунальных услуг, утвержденный постановлением Главы сельского поселения Назарьевское Одинцовского муниципального района Московской области №51 от 15.02.2013 следующие изменения:

1.1. п.п. 5.15 изложить в следующей редакции:

«5.15. Председателям Совета домов, а также членам Совета дома, в случае если ко-

личество квартир в многоквартирном доме превышает 100 квартир, в целях распределения нагрузки на членов Совета дома, избранным на общем собрании собственников помещений многоквартирного дома»;

1.2. п.п. 6.5 изложить в новой редакции:

«6.5. Освобождение от платы за жилое помещение в пределах стандарта нормативной площади жилого помещения - категориям граждан, указанных в пункте 5.14»;

1.3. п. 7 изложить в следующей редакции:

«7. К видам коммунальных услуг, по которым предоставляются льготы, категориям граждан, указанным в п.п. 5.1-5.14,5.16, относятся: отопление, холодное водоснабжение, горячее водоснабжение, водоотведение. Категориям граждан, указанным в п.п.5.15, предоставляется льгота по оплате

услуг за содержание и ремонт жилого помещения в установленном порядке»;

1.4. п. 8 изложить в следующей редакции:

«8. Льгота носит заявительный характер, кроме категории граждан, указанных в п.п. 5.15, льгота по которой начисляется с момента утверждения итогов выборов в Советы многоквартирных домов.

2. Опубликовать настоящее постановление в средствах массовой информации и разместить на официальном сайте Администрации сельского поселения Назарьевское Одинцовского муниципального района Московской области в информационно-телекоммуникационной сети Интернет.

**Глава сельского поселения
Назарьевское М.А. Шибанова**

Главный редактор
Нина ДЬЯЧКОВА

Директор по рекламе
Алена ПАТРИНА

Верстка:
Мария МАРКОВА
Екатерина КОЧЕВАЛИНА
Екатерина БАШКАТОВА

Редактор-корректор
Тамара СЕМЕНОВА

Корректоры:
Талия КИМ
Анна ОРЛОВА

Учредитель: Администрация Одинцовского муниципального района Московской области.

Газета зарегистрирована в Управлении Федеральной службы по надзору за соблюдением законодательства в сфере массовых коммуникаций и охране культурного наследия по ЦФО.
Свидетельство ПИ №ФС1-51270

Адрес редакции: 143000, Московская обл., г. Одинцово, б-р Крылова, 3
Тел.: 8 (495) 508-86-99, 8 (495) 591-63-17, e-mail: 6447152@mail.ru

Рекламный отдел: 8 (495) 591-63-17

Тираж: 100 000 экз.

Отпечатано в ОАО «Московская газетная типография»
Адрес: 123995, Москва, ул. 1905 года, д. 7, стр. 1

Заказ № 1708
Дата выхода в свет: 22.07.2016
Время подписания в печать:
по графику – 20.07.2016 в 21.00

Распространяется бесплатно.
Точка зрения редакции не всегда совпадает с мнением авторов.
Ответственность за достоверность рекламной информации несут рекламодатели.

Телепрограмма предоставлена ЗАО «Сервис-ТВ».

12+