


Проект планировки территории земельного участка для размещения торгового центра «Леруа Мерлен»,
по адресу: Московская область, Одинцовский муниципальный район, в районе с. Юдино, участок 2.

СХЕМА ОРГАНИЗАЦИИ УЛИЧНО-ДОРОЖНОЙ СЕТИ И ДВИЖЕНИЯ ТРАНСПОРТА, М 1:1000

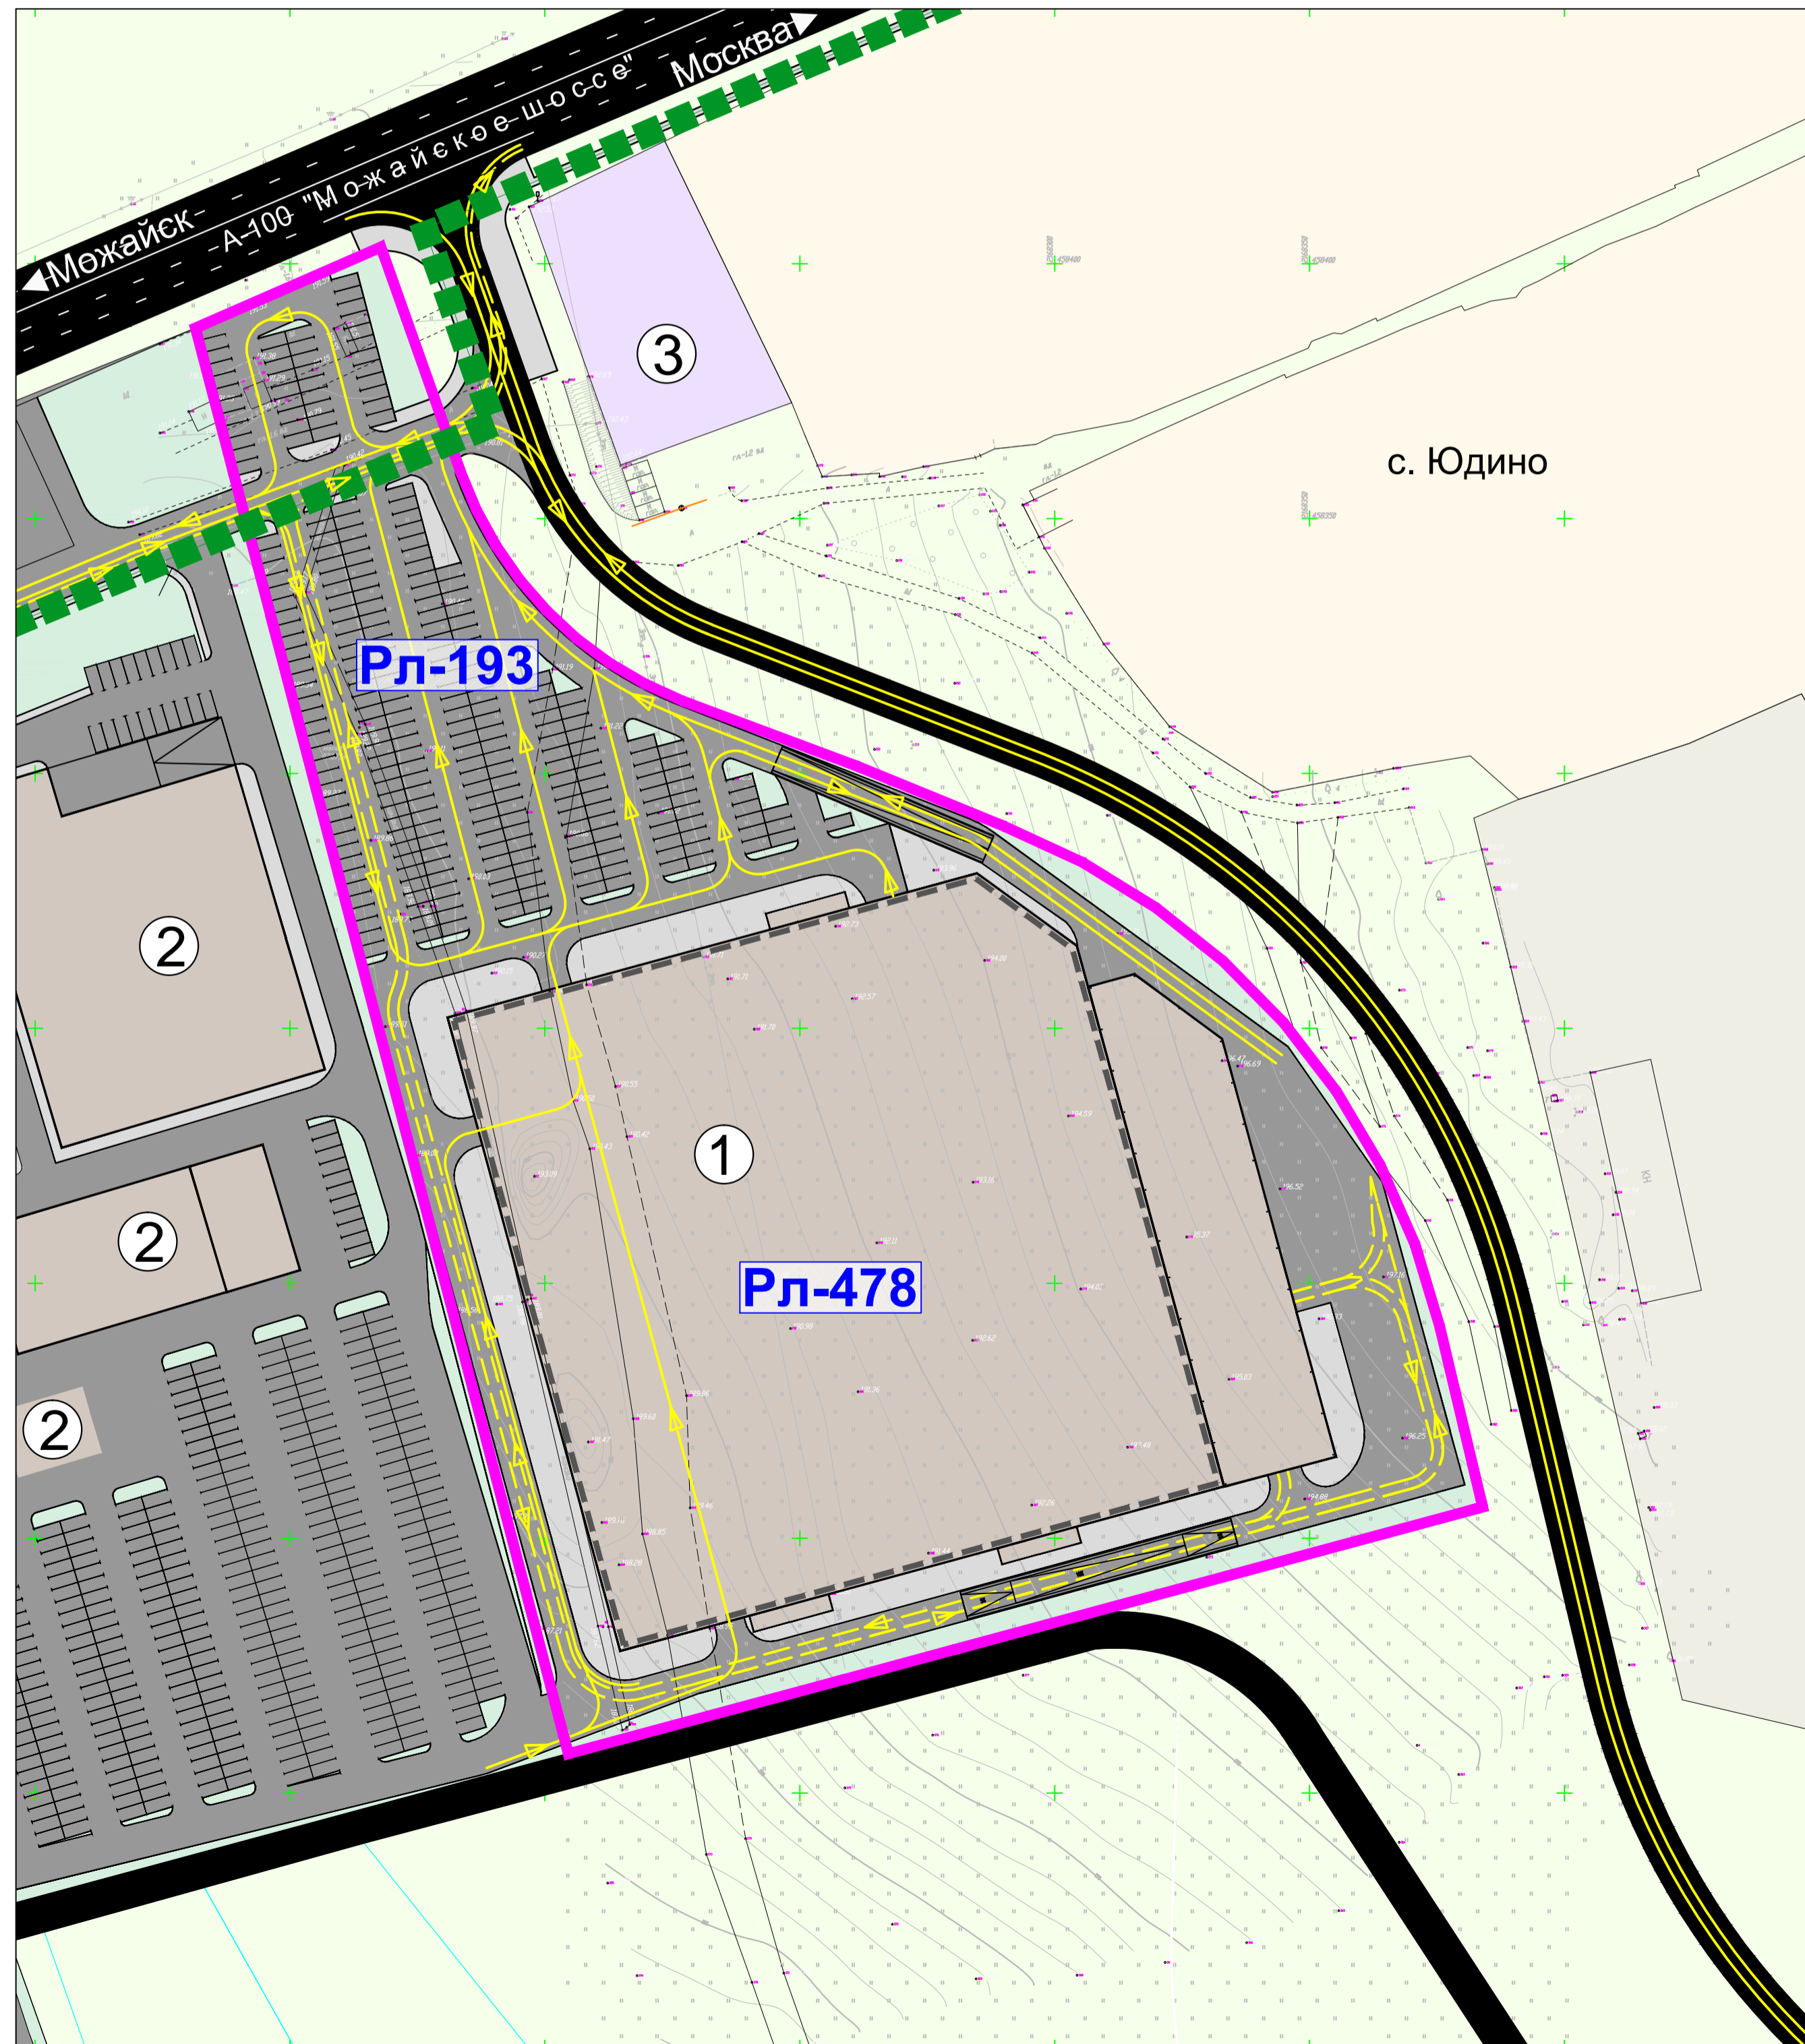

УСЛОВНЫЕ ОБОЗНАЧЕНИЯ

- граница планируемой территории (Кадастровая земельного участка 50:20:0070227:7954)
- региональная автодорога
- местные автодороги
- проезды и автостоянки
- направления движения легкового автотранспорта*
- направления движения грузового автотранспорта*
- количество легковых машино-мест
- территория автостоянки в составе торгового центра
- пешеходные дорожки и тротуары
- основные пешеходные направления

ЭКСПЛИКАЦИЯ:

1. Торговый центр Леруа Мерлен
2. Планируемый торговый центр
3. Автосервис

Примечание
* Уточняется при разработке схемы организации дорожного движения

						998-ПП		
						Московская область, Одинцовский муниципальный район, с. Юдино		
Изм.	Колуч.	Лист	Уровень	Подпись	Дата	Этадия	Лист	Листов
	Зам. ген. дир.	Музыкаева			06.15г	ПП	25	10
	Инженер	Гуров			06.15г			
Проект планировки территории земельного участка для размещения торгового центра «Леруа Мерлен» по адресу: Московская область, Одинцовский муниципальный район, в районе с. Юдино, участок 2						ООО «МНПП СВЭН»		
Схема организации улично-дорожной сети и движения транспорта, М 1:1000								