




д. Болтино (14 земельных участков)

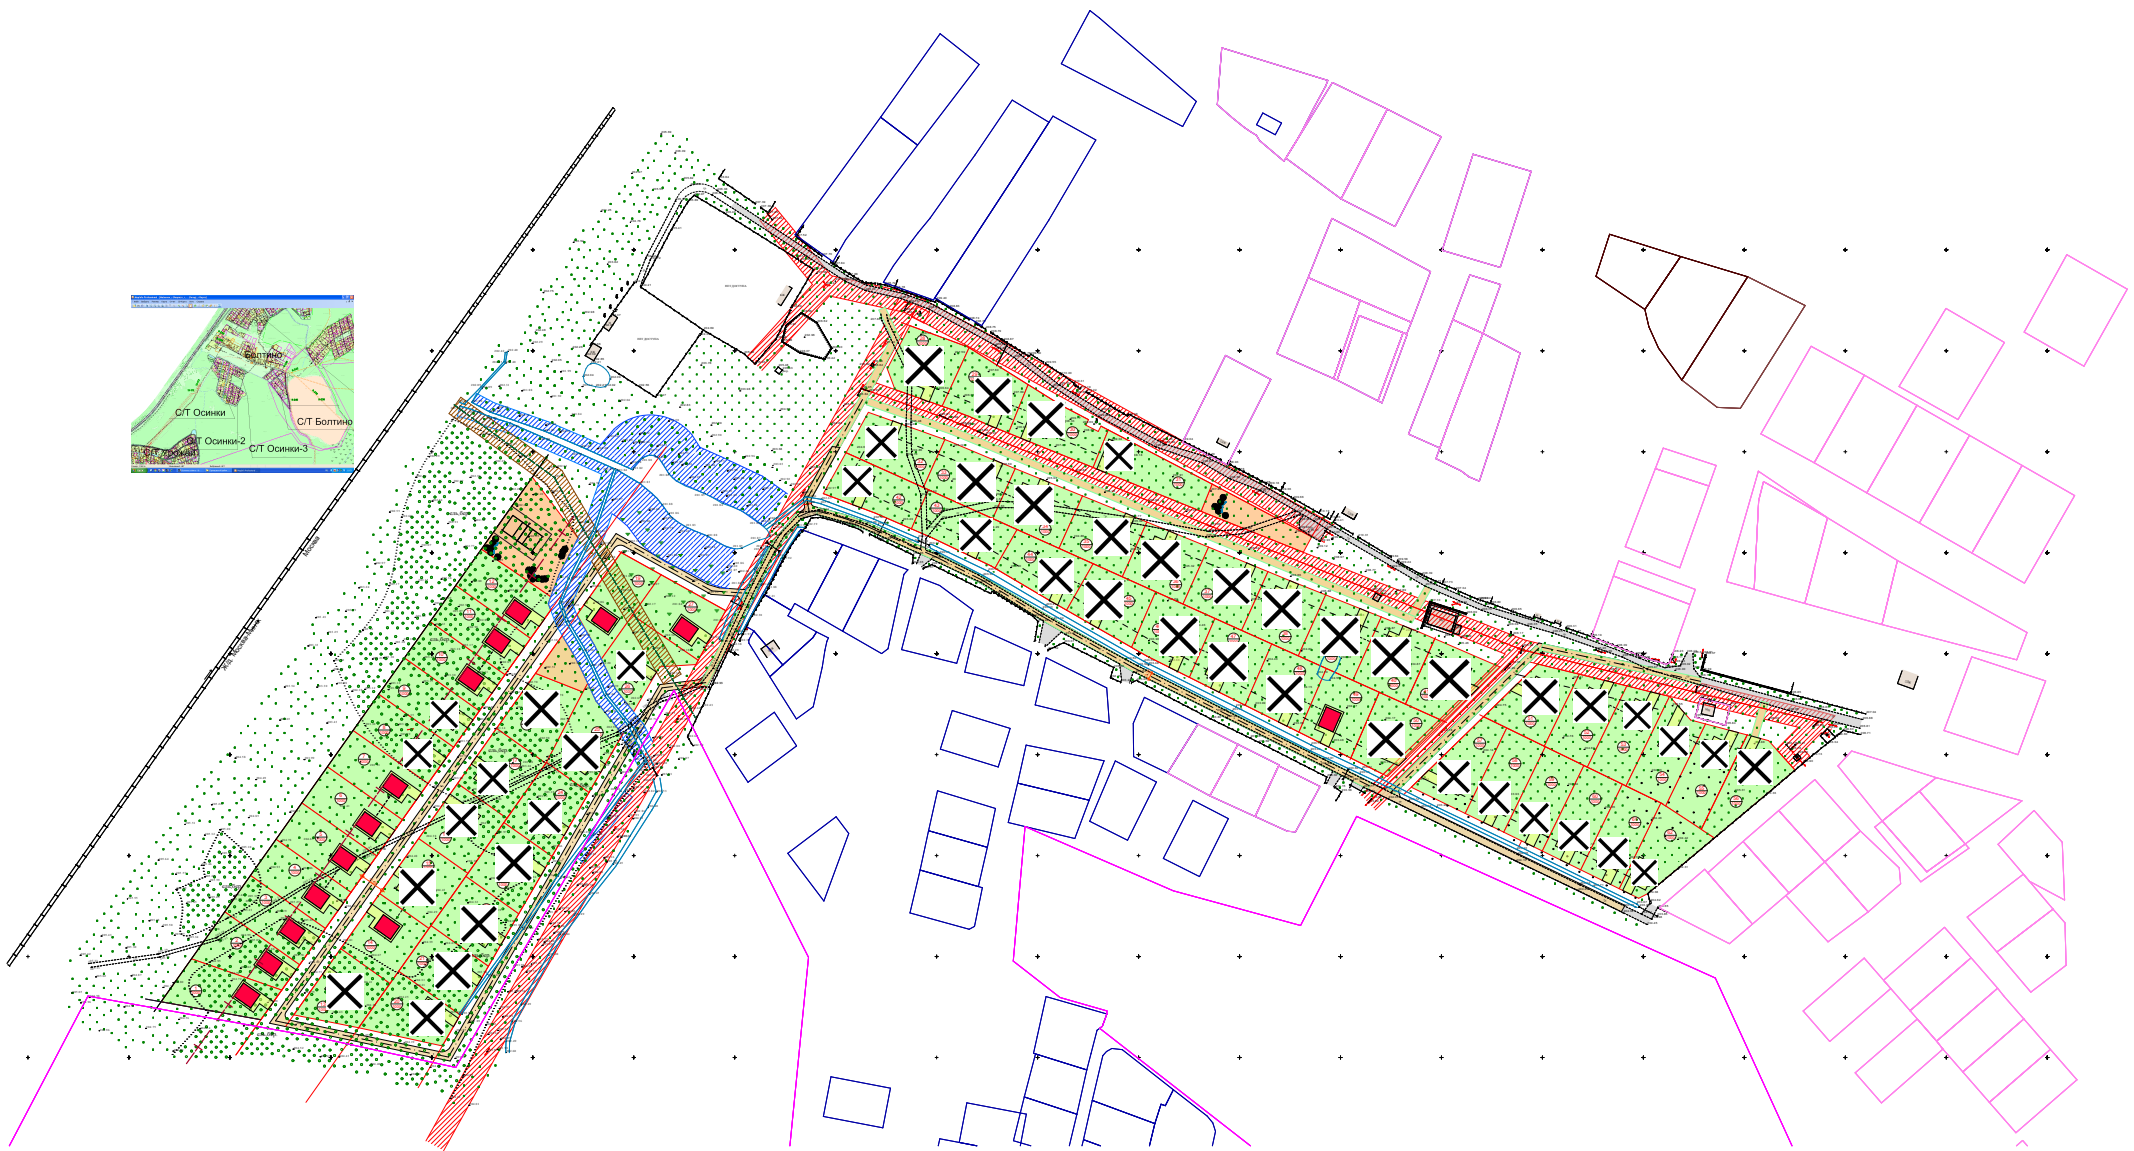


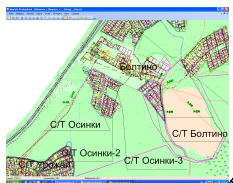


с. Крымское (7 земельных участков)

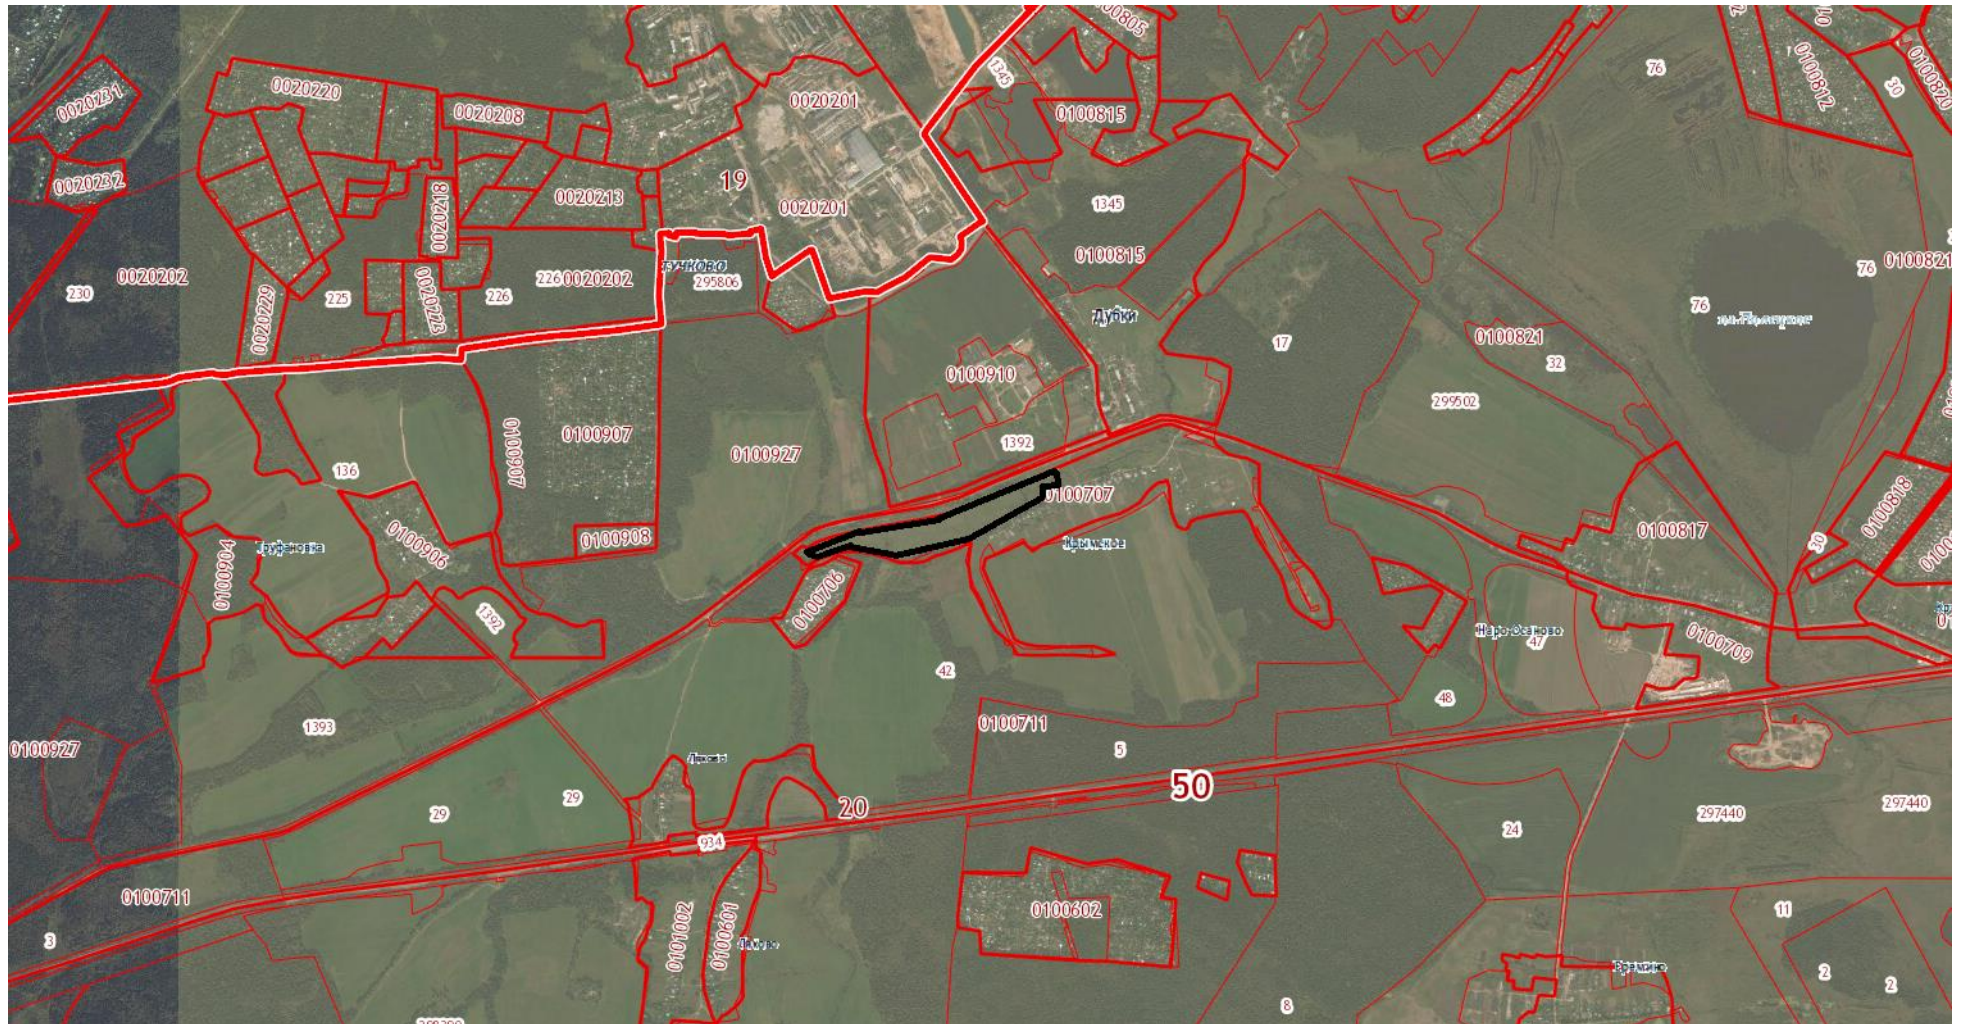

Московская область, Сергиево-Посадский район,
П/п/обл. и Крайнего
90 участка

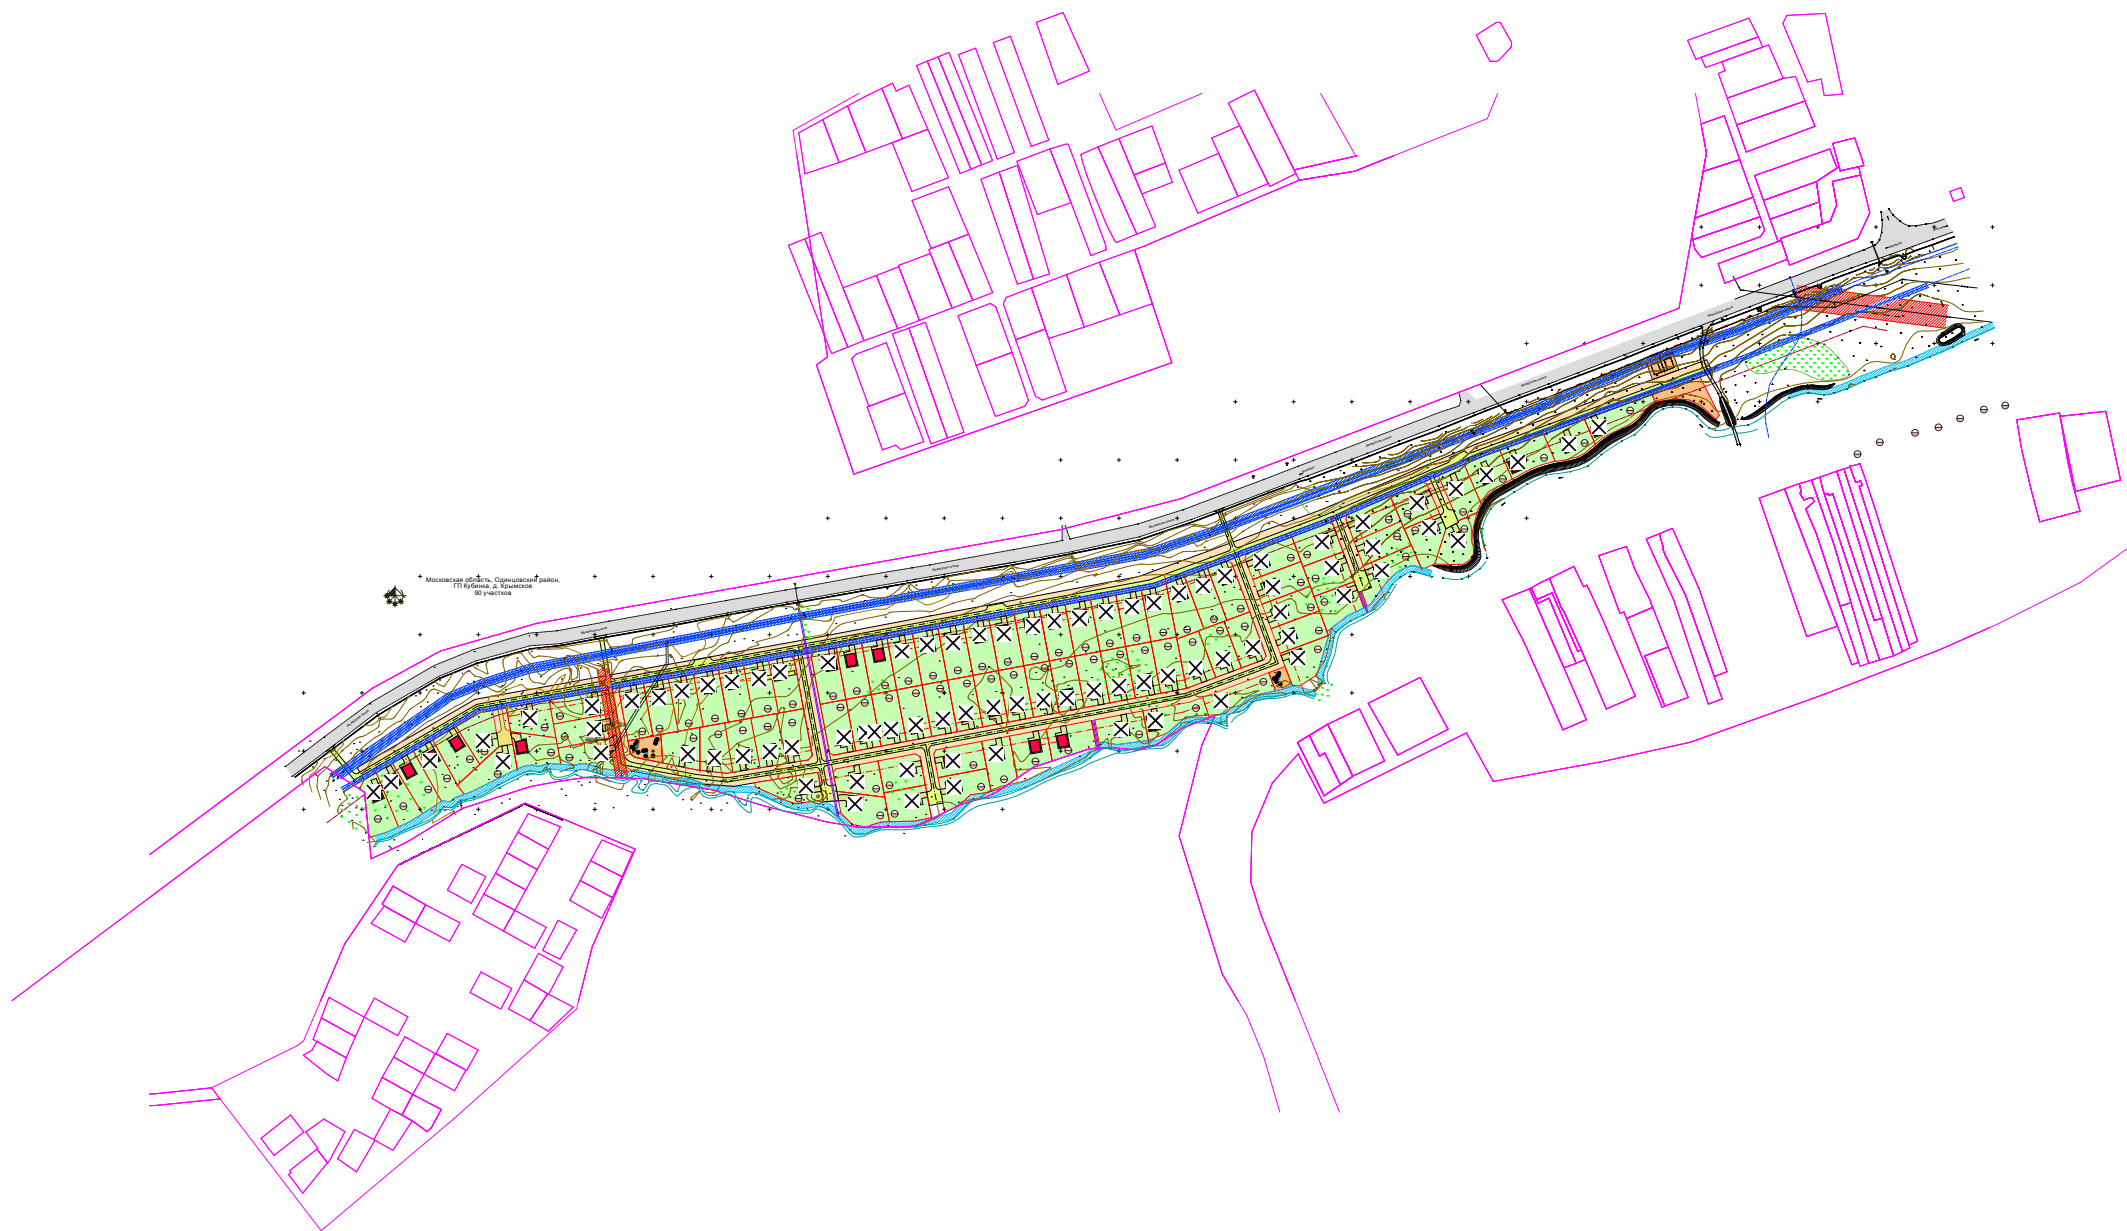

д. Якшино (3 земельных участка)

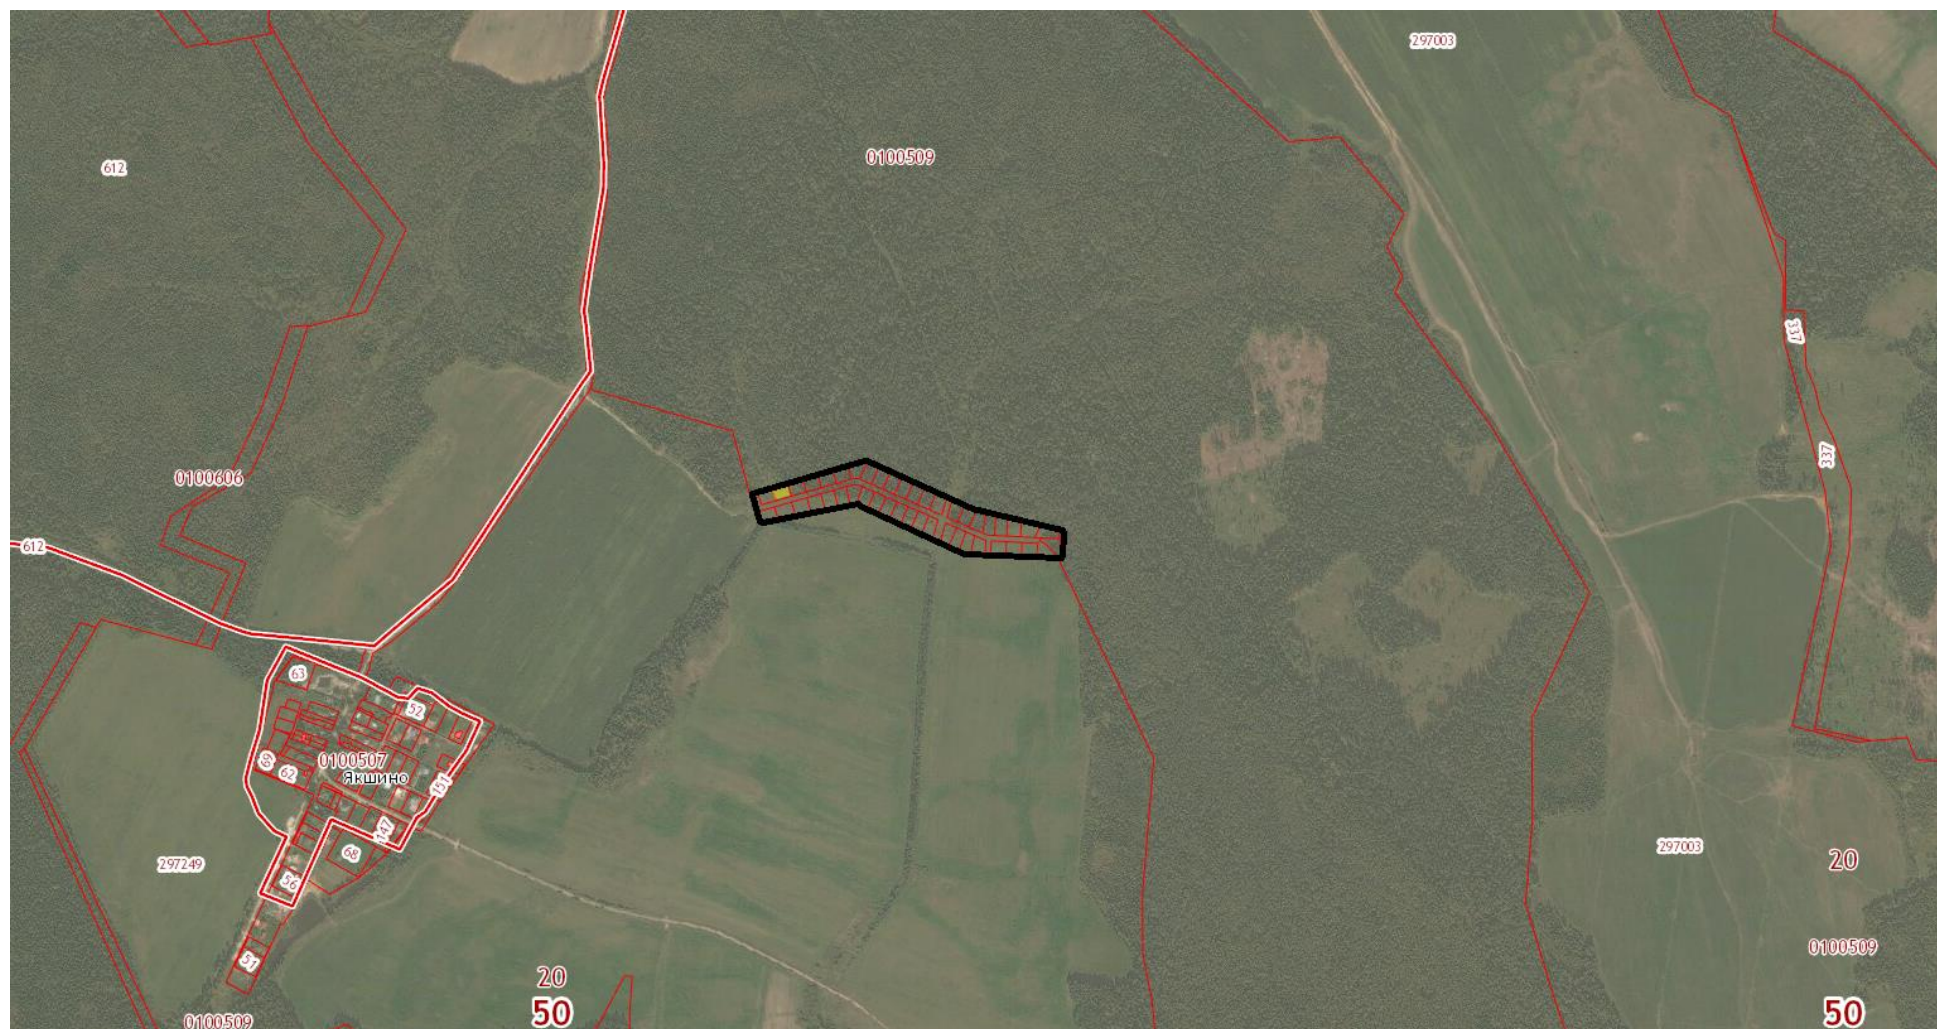



д. Подлипки (1 земельный участок)



п. Луговая (1 земельный участок)



Московская область, Одинцовский район
ГП Кубинка, СП Часцовское в районе д. Подлипки и д. Луговая.
Эскиз проекта планировки территории для дальнейшего
оформления межевания земельных участков.



Ситуационный план



СП Часцовское


Баланс территории

Площадь землеотвода	- 2,4976 га
Площадь под участками	- 2,0га
Площадь земель общего пользования	- 0,4976 га
Общее количество участков	- 20 уч.


ГП Кубинка



Баланс территории

Площадь землеотвода	- 1,06 га
Площадь под участками	- 0,7 га
Площадь земель общего пользования	- 0,36 га
Общее количество участков	- 7 уч.

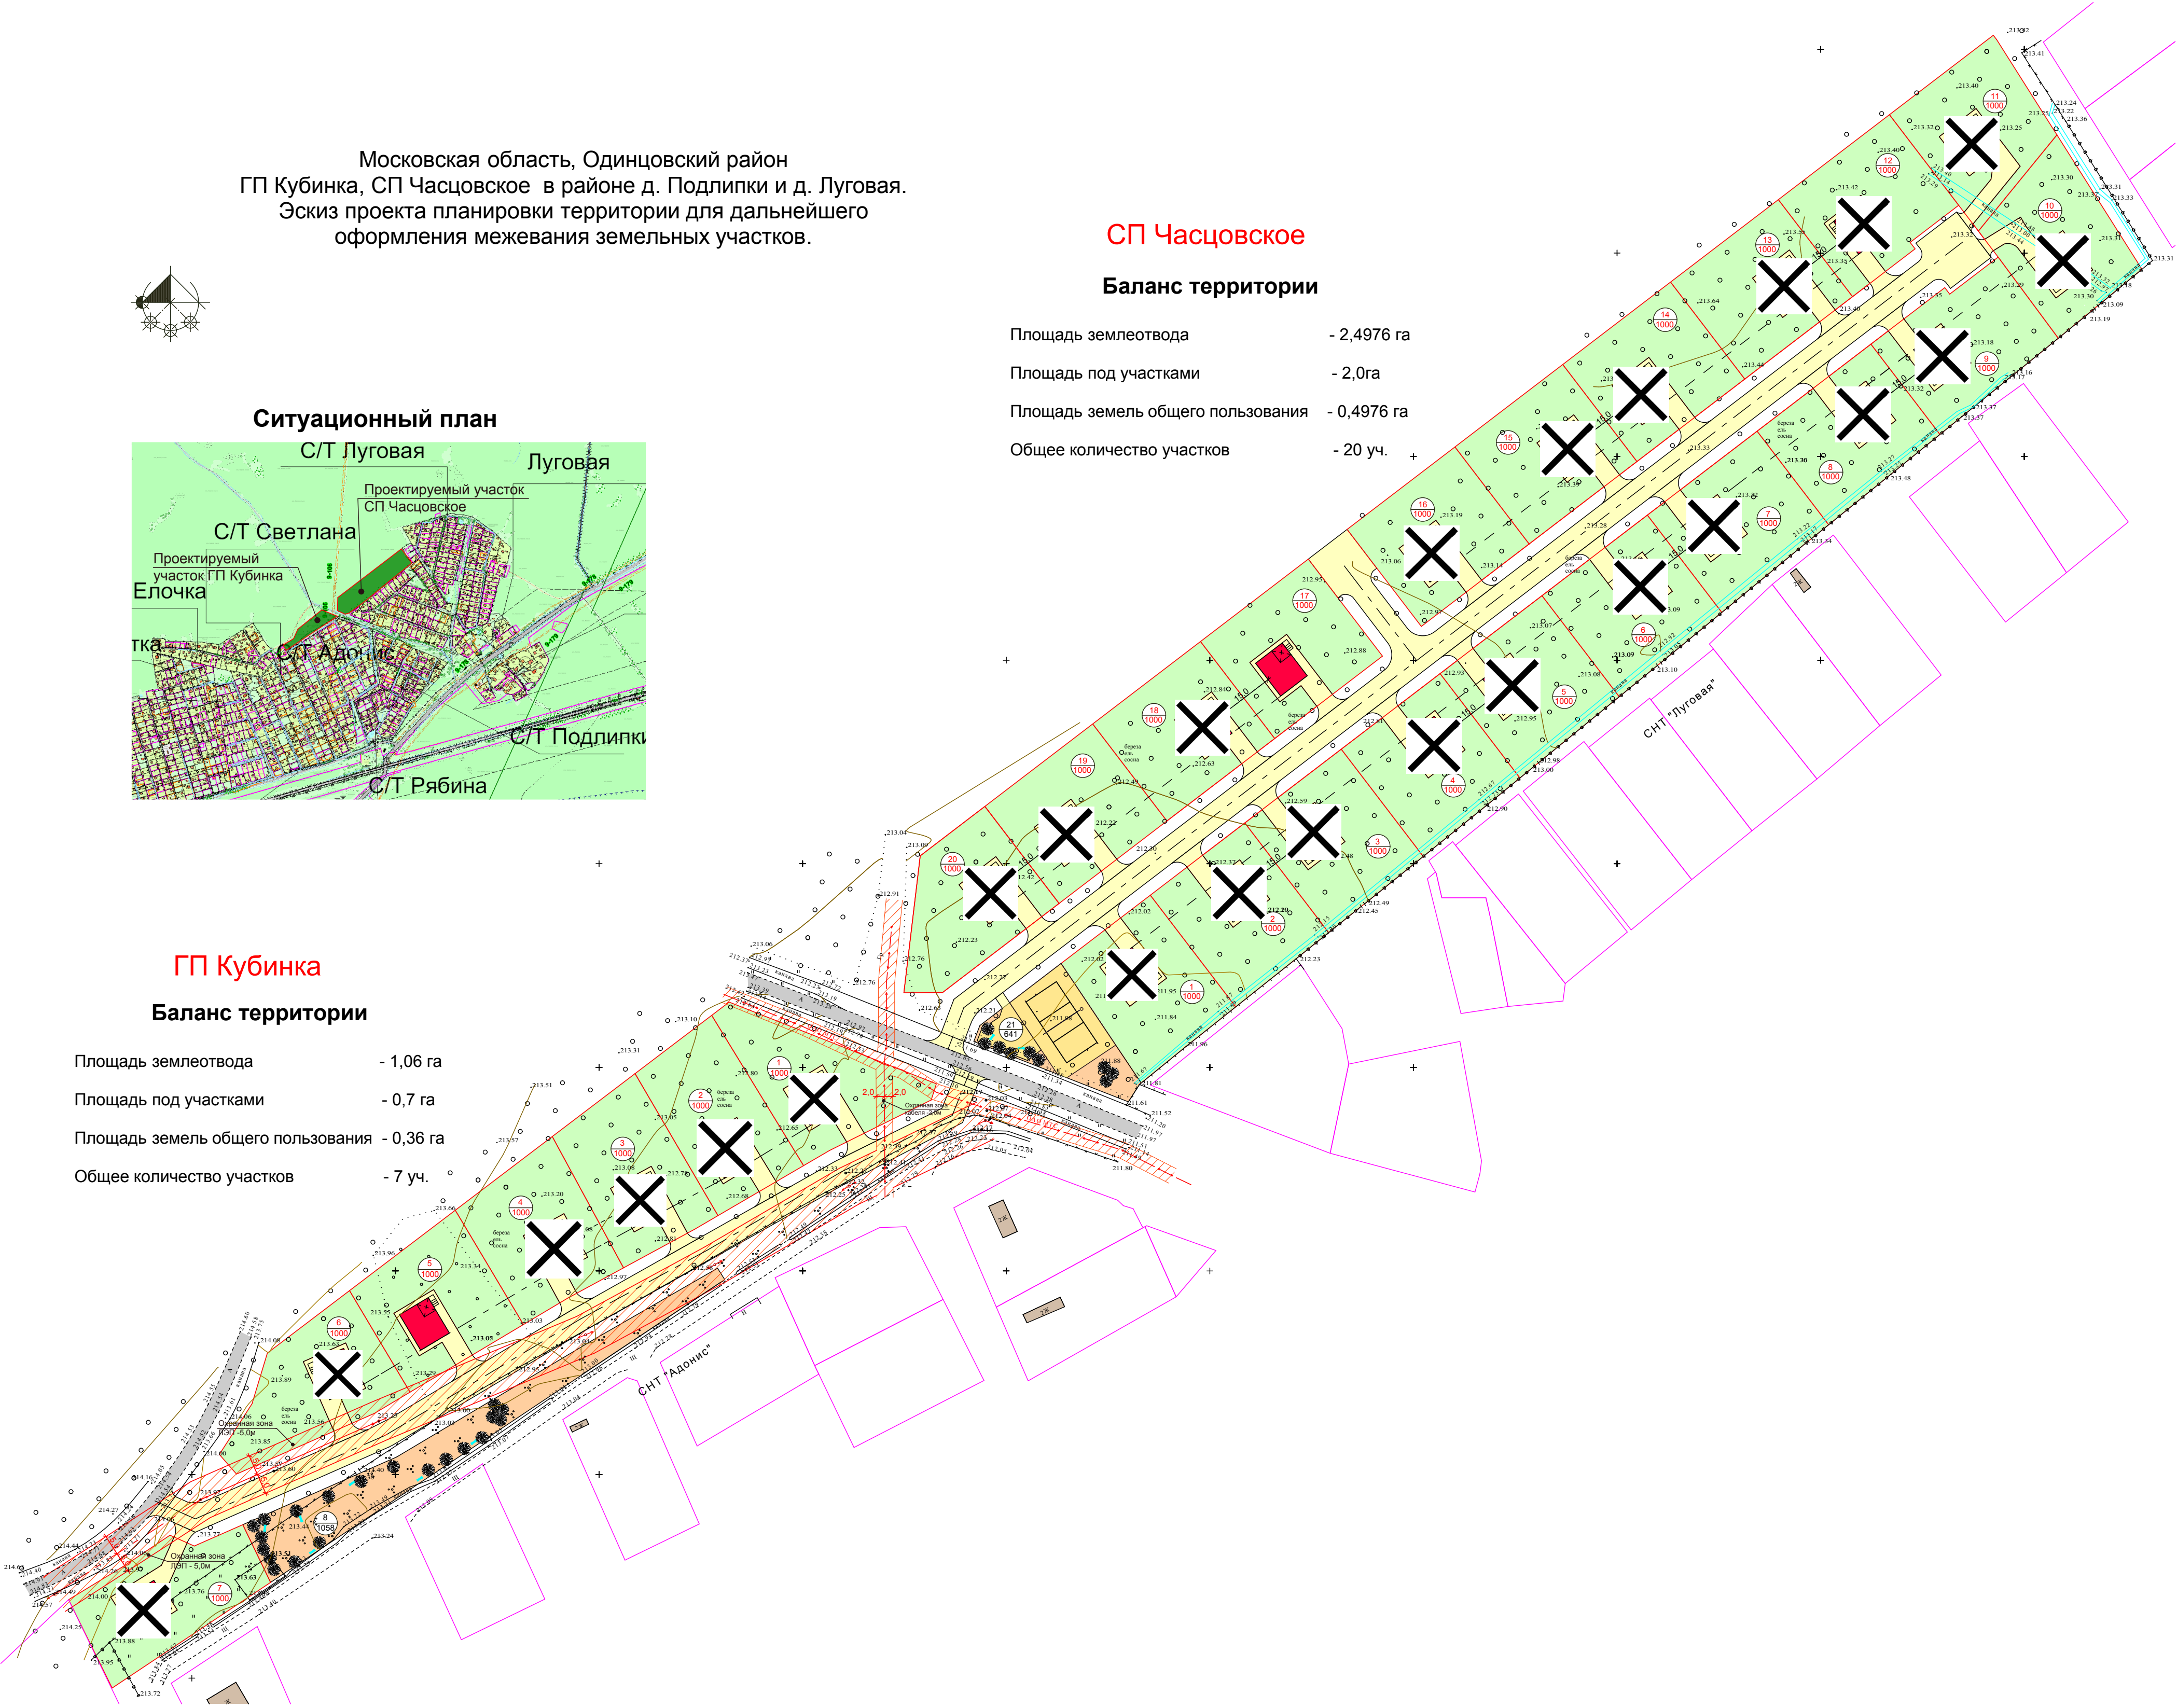


с. Покровское (31 земельный участок)

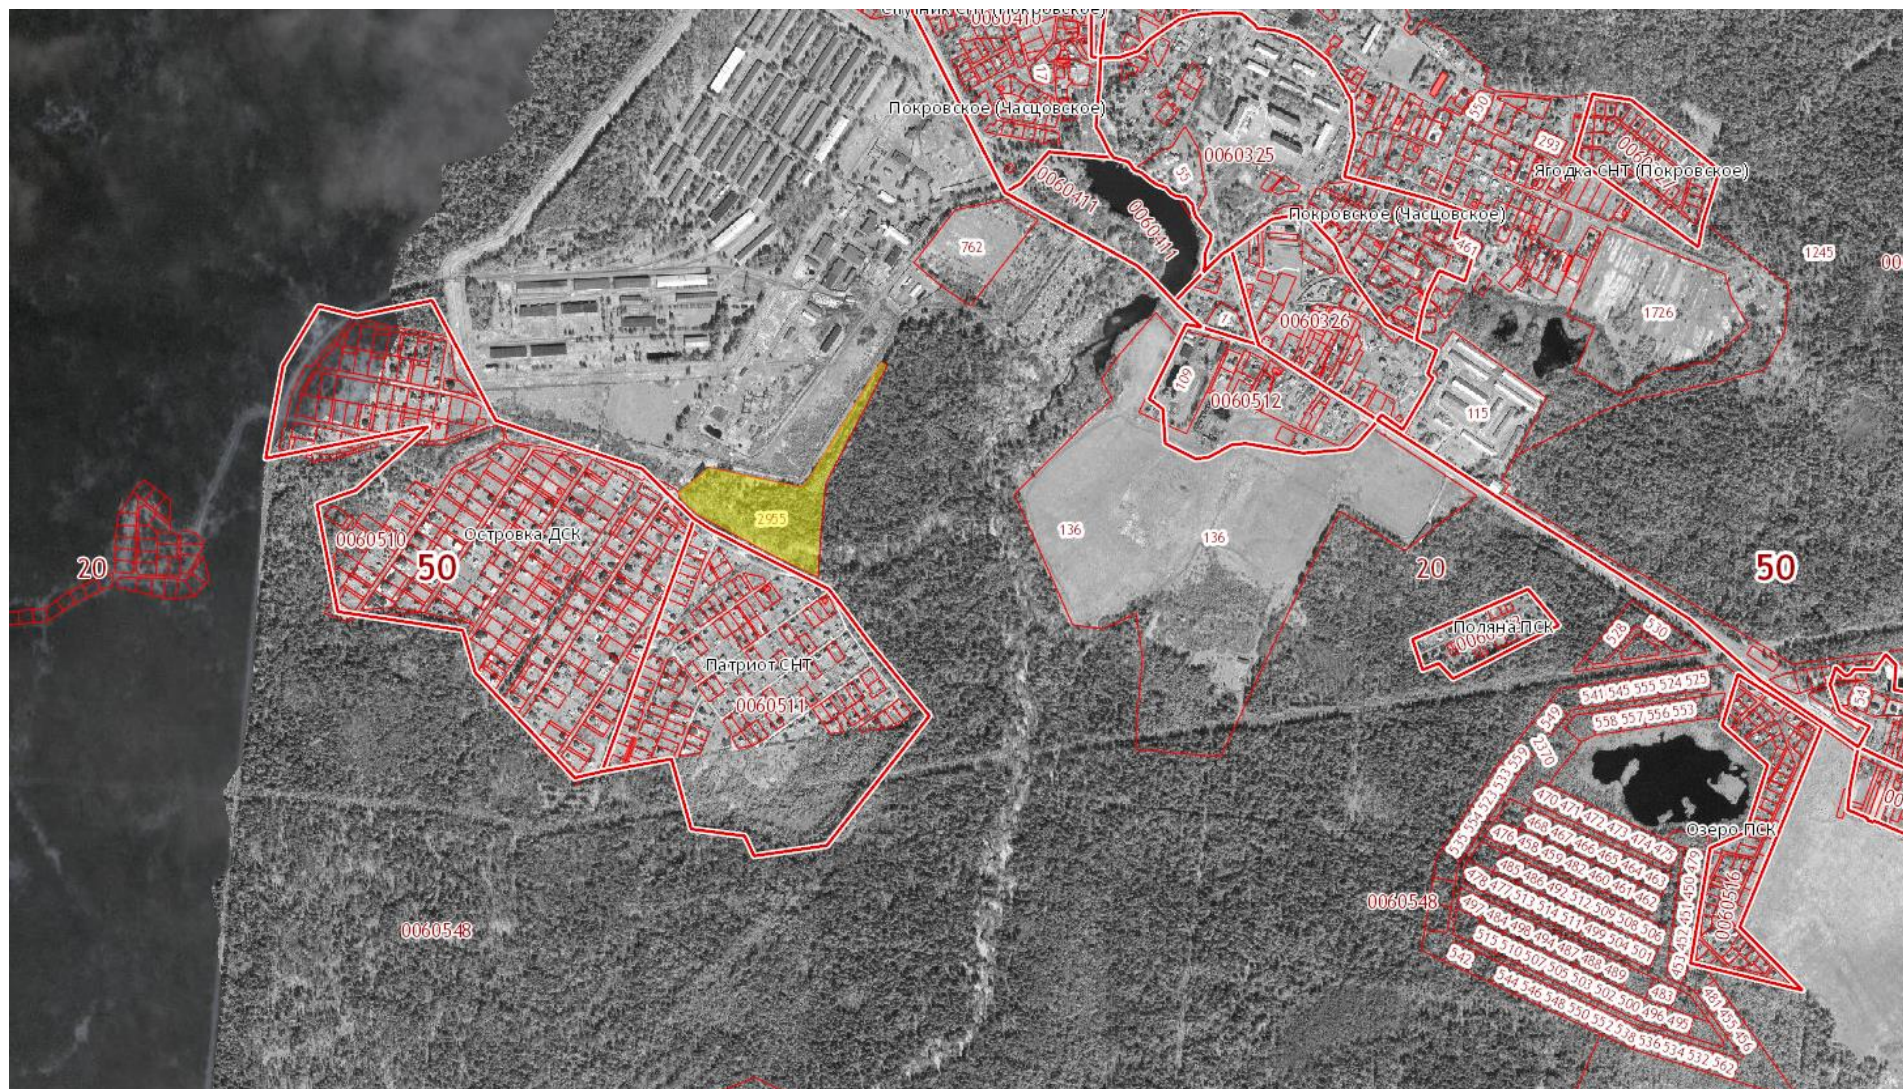

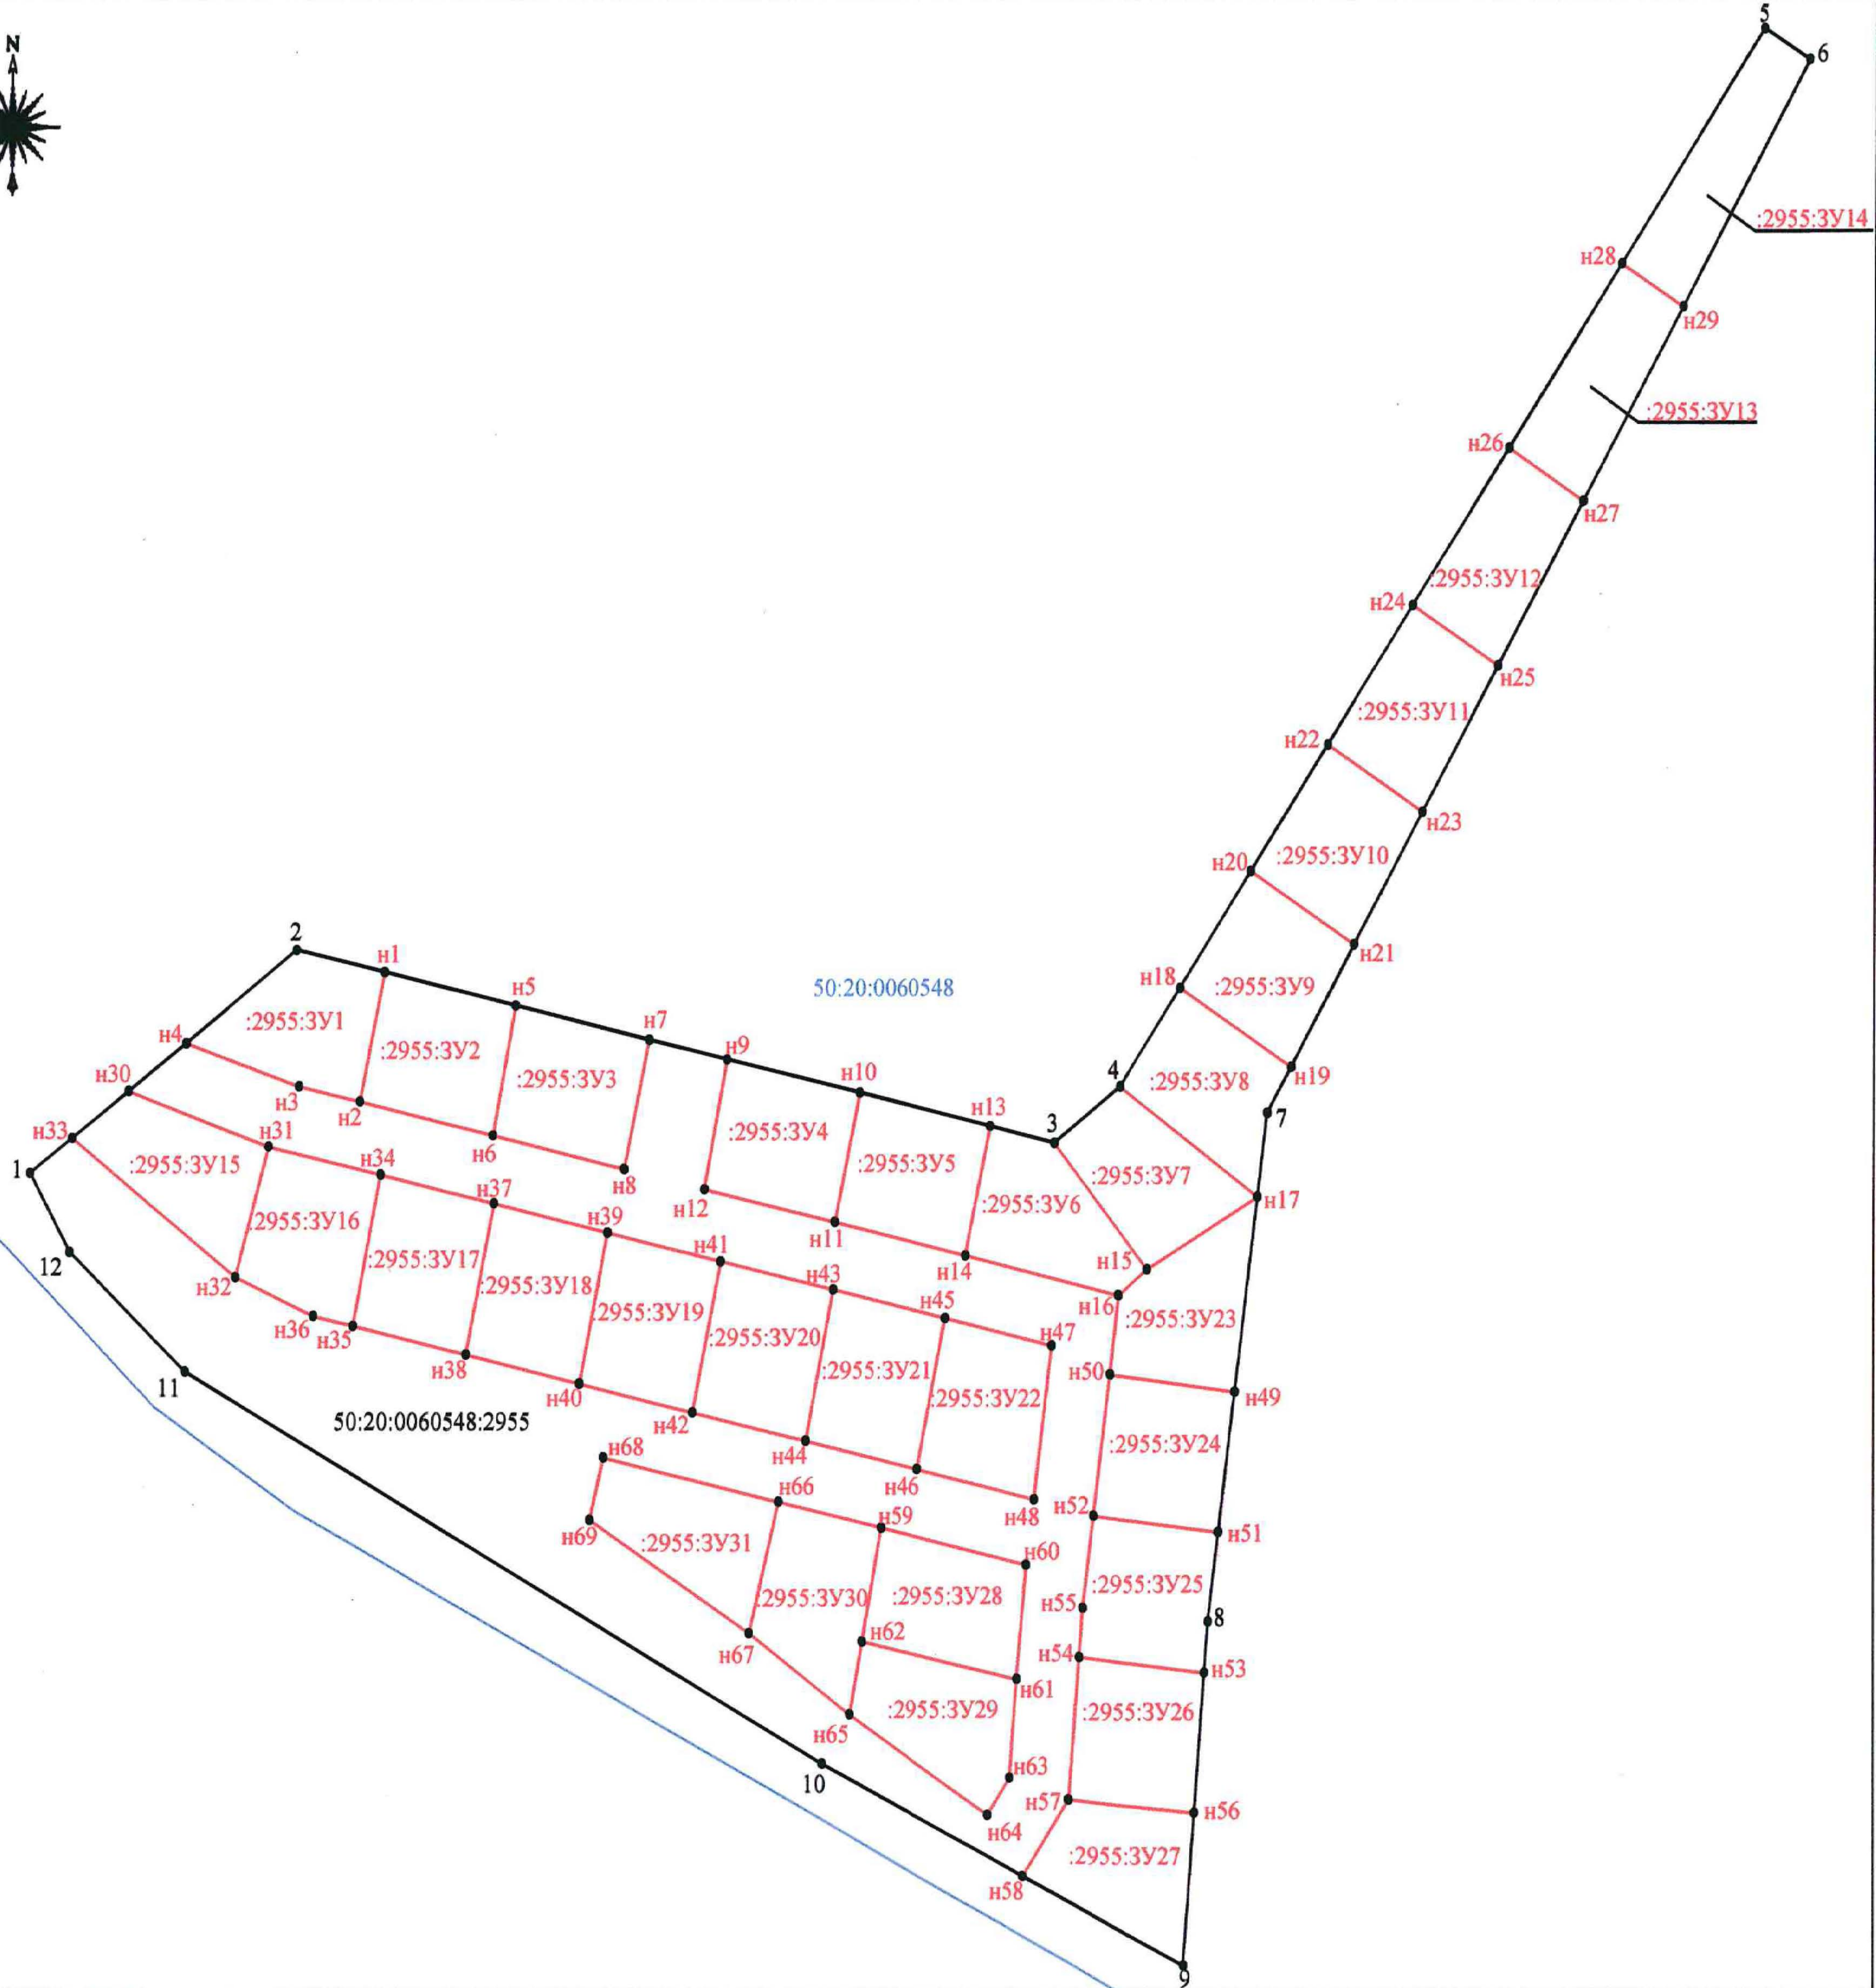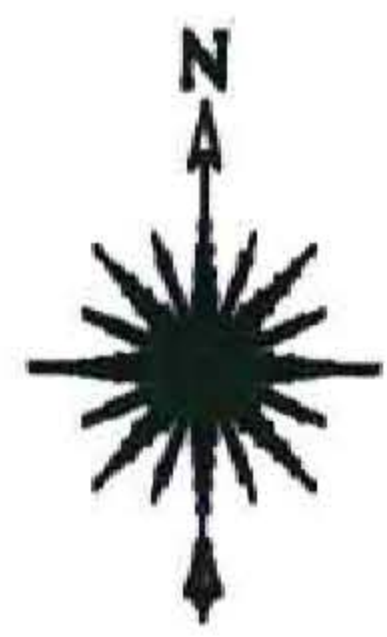




п. Старый Городок (7 земельных участков)



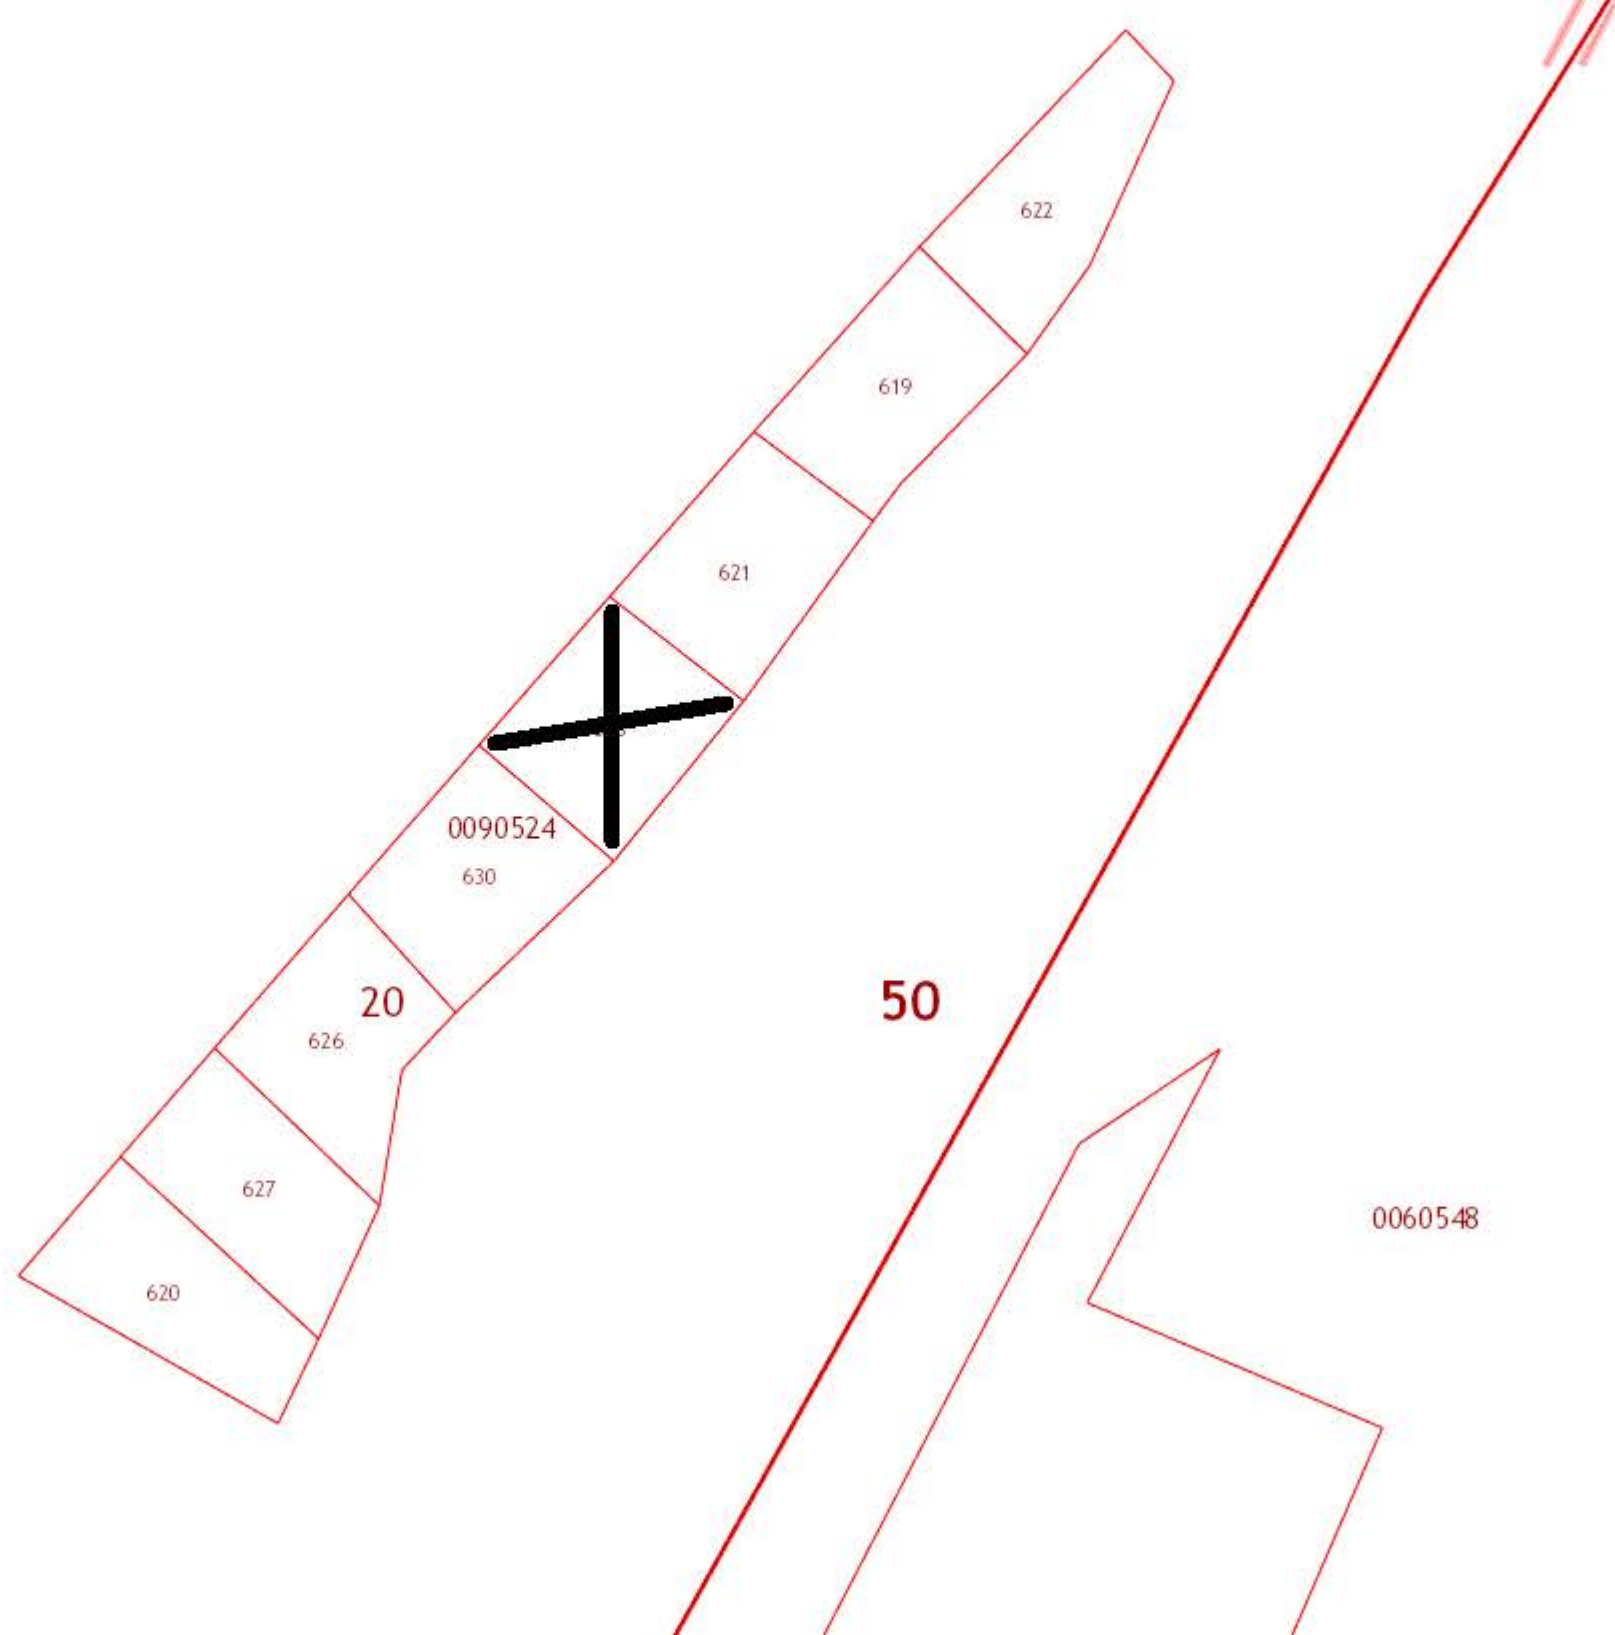

д. Чапаевка (16 земельных участков)

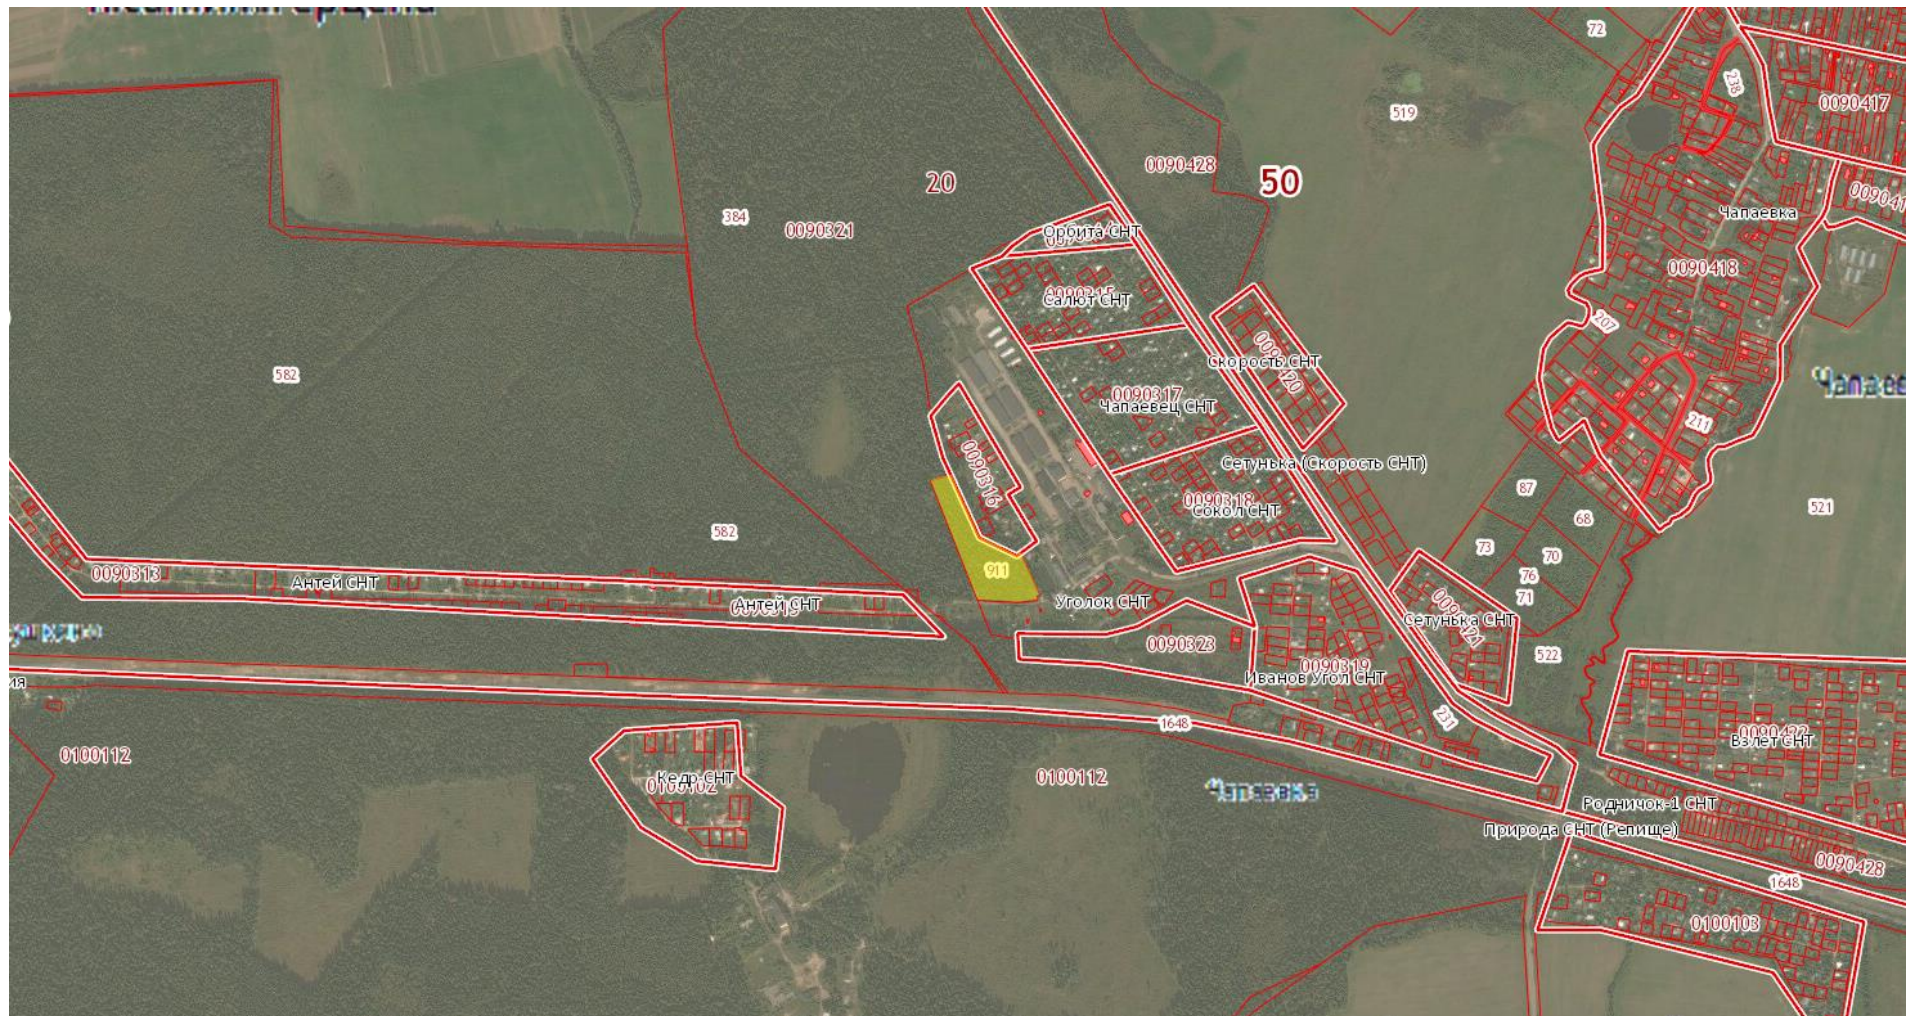

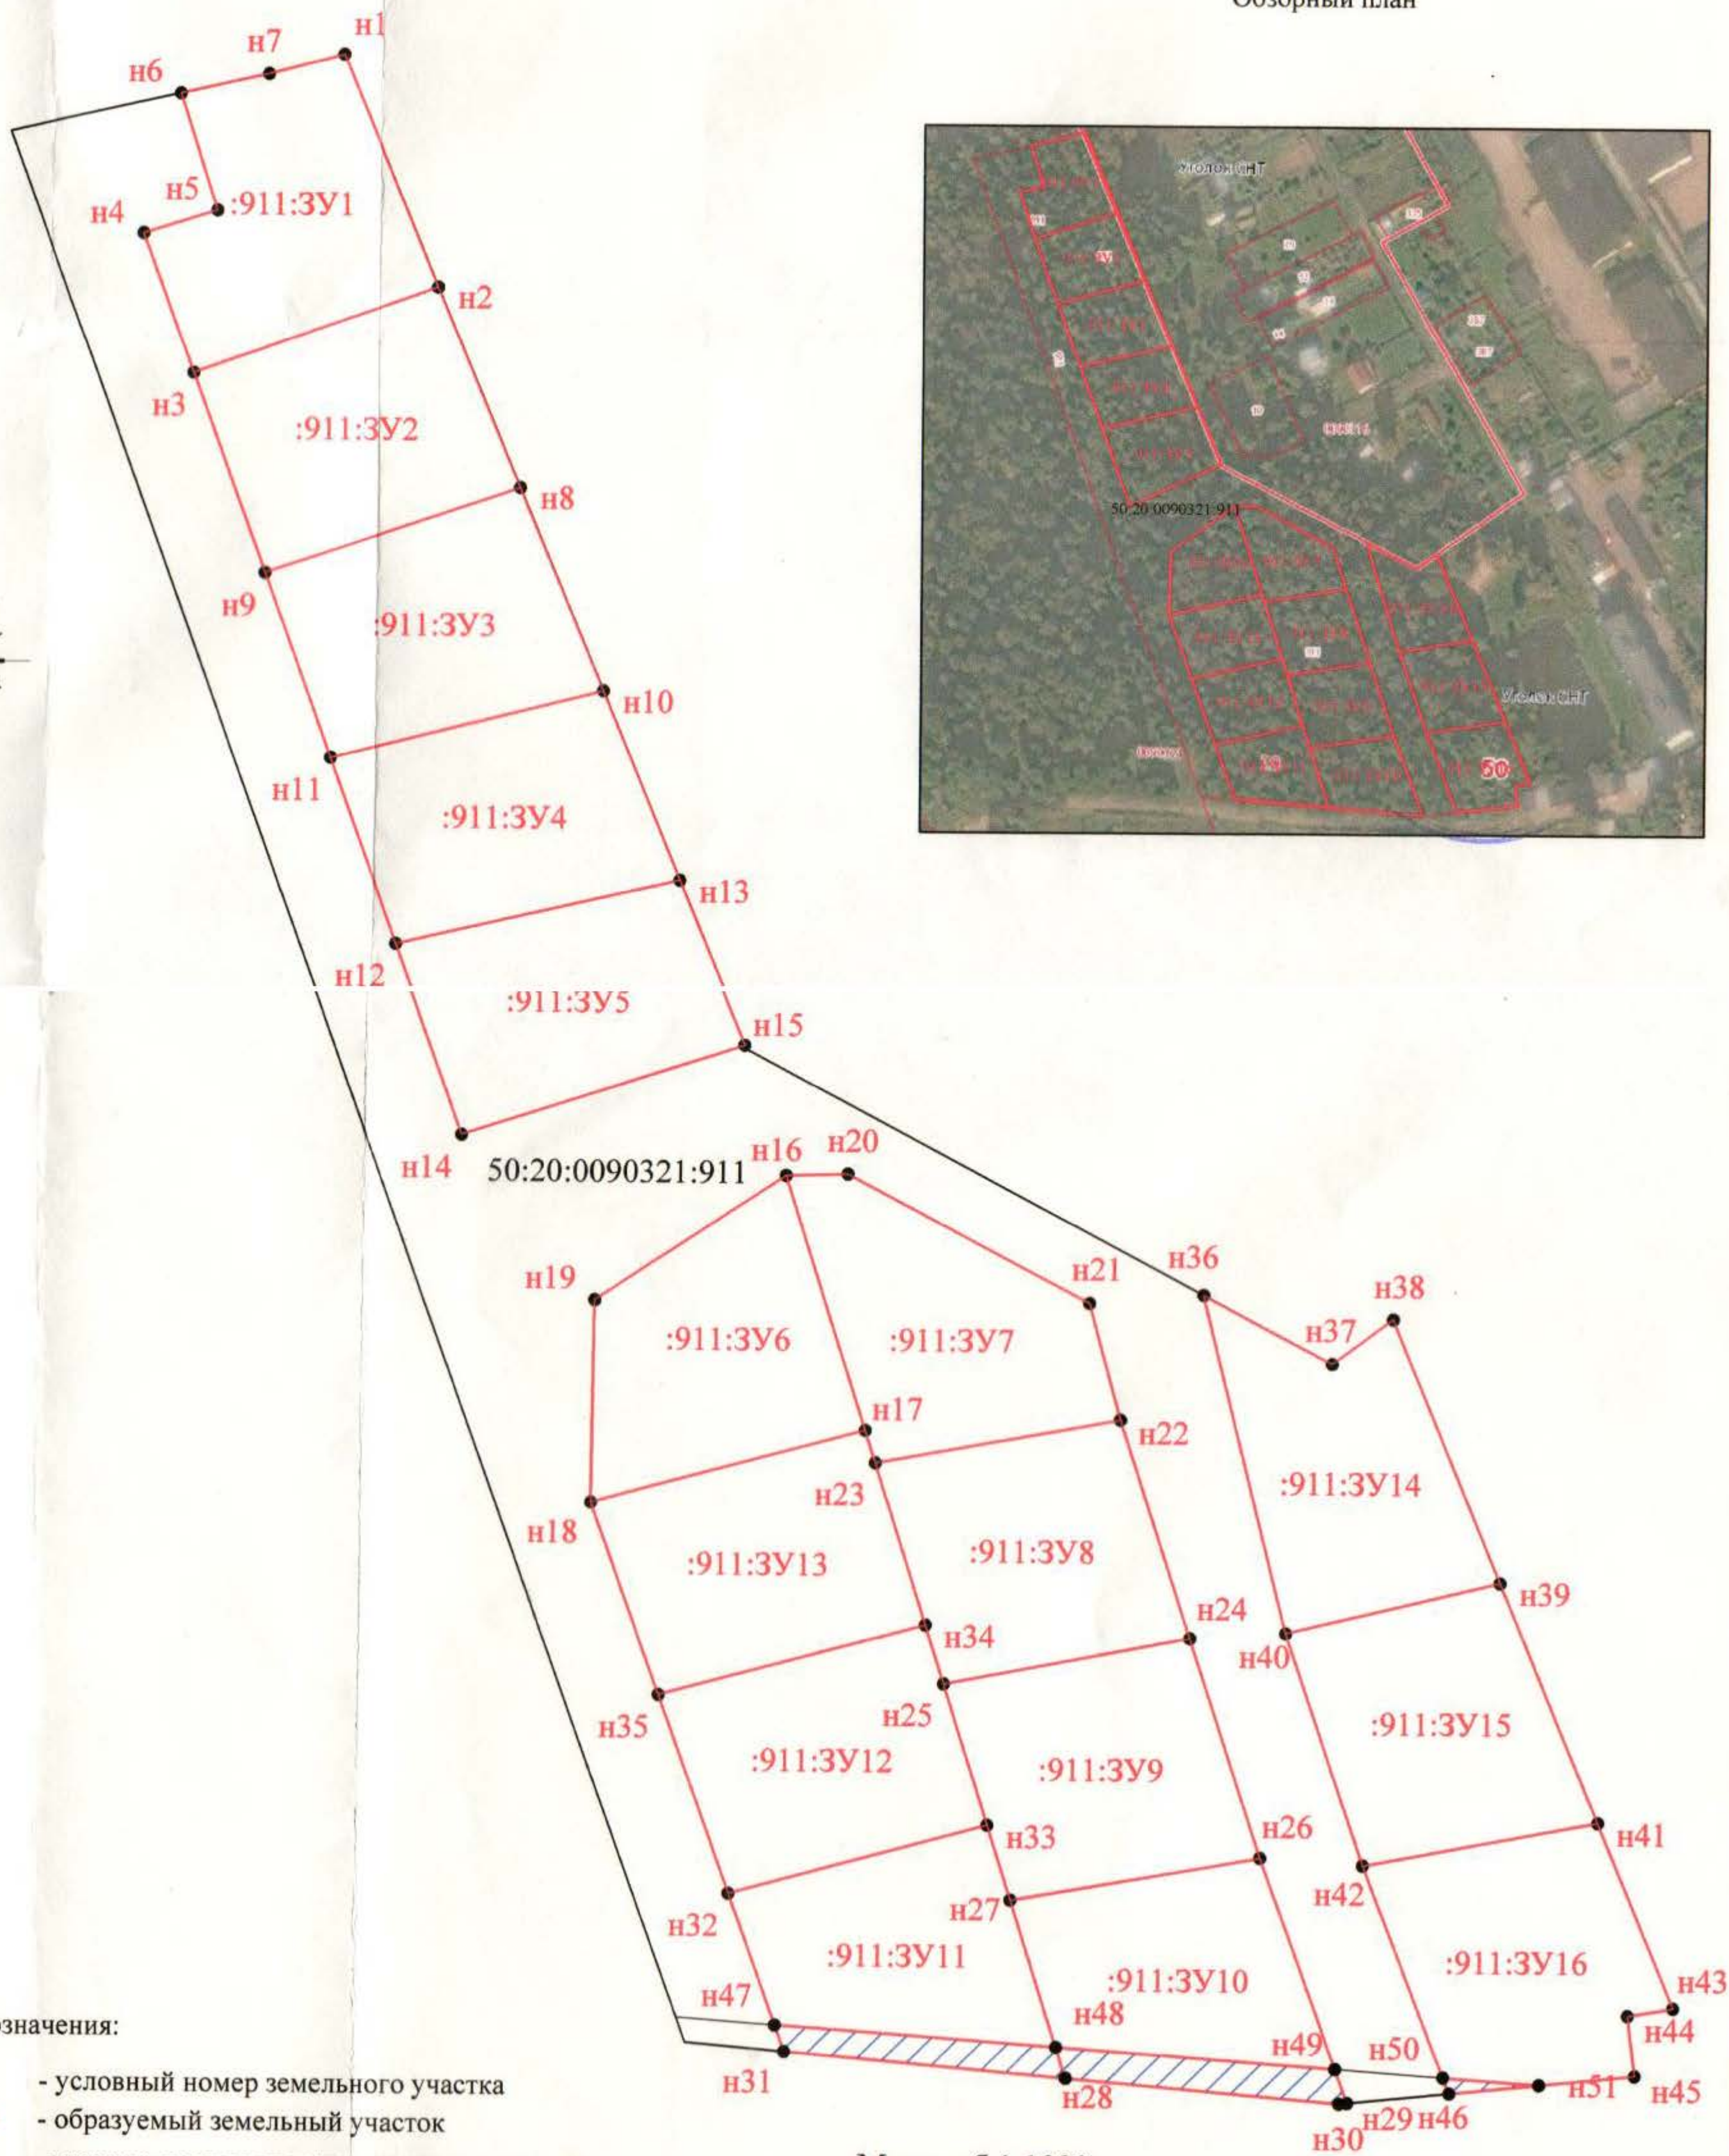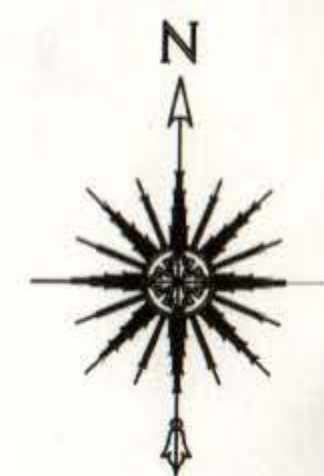


:911:3Y1


- условный номер земельного участка
- образуемый земельный участок
- граница земельного участка, установленная в соответствии с федеральным законом, включенная в ГКН

Масштаб 1:1000

г. Кубинка (24 земельных участка)



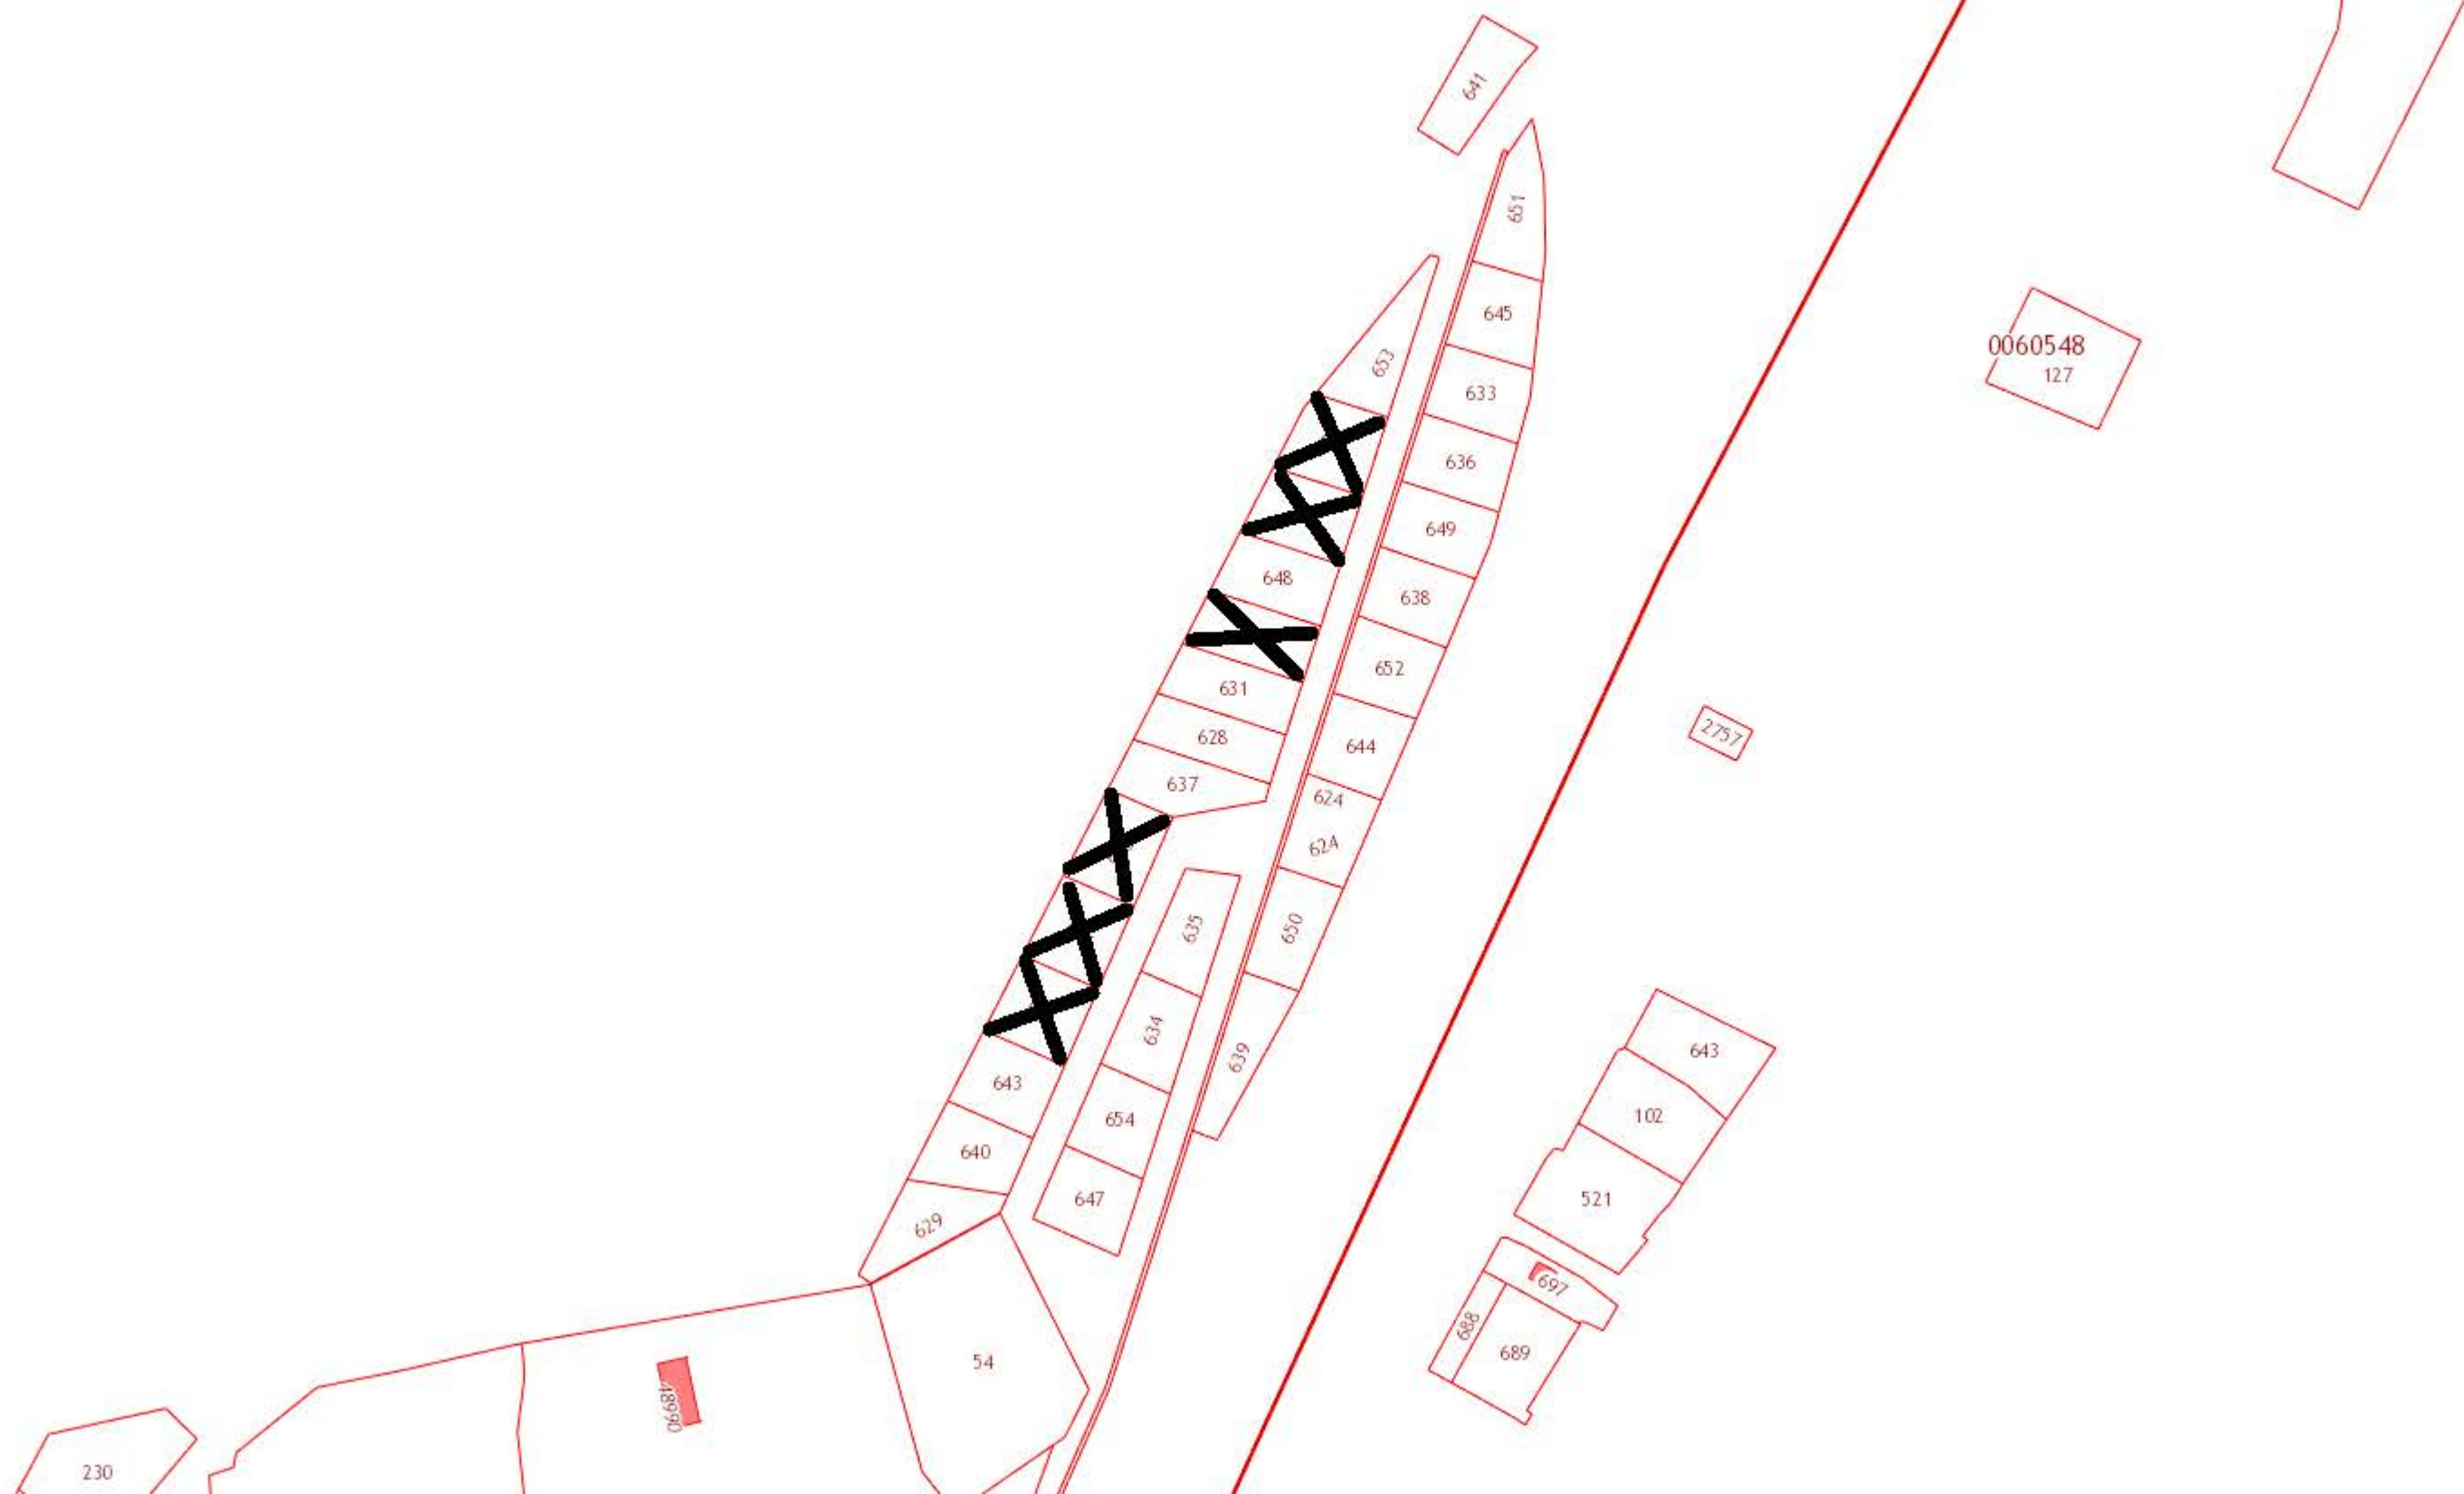

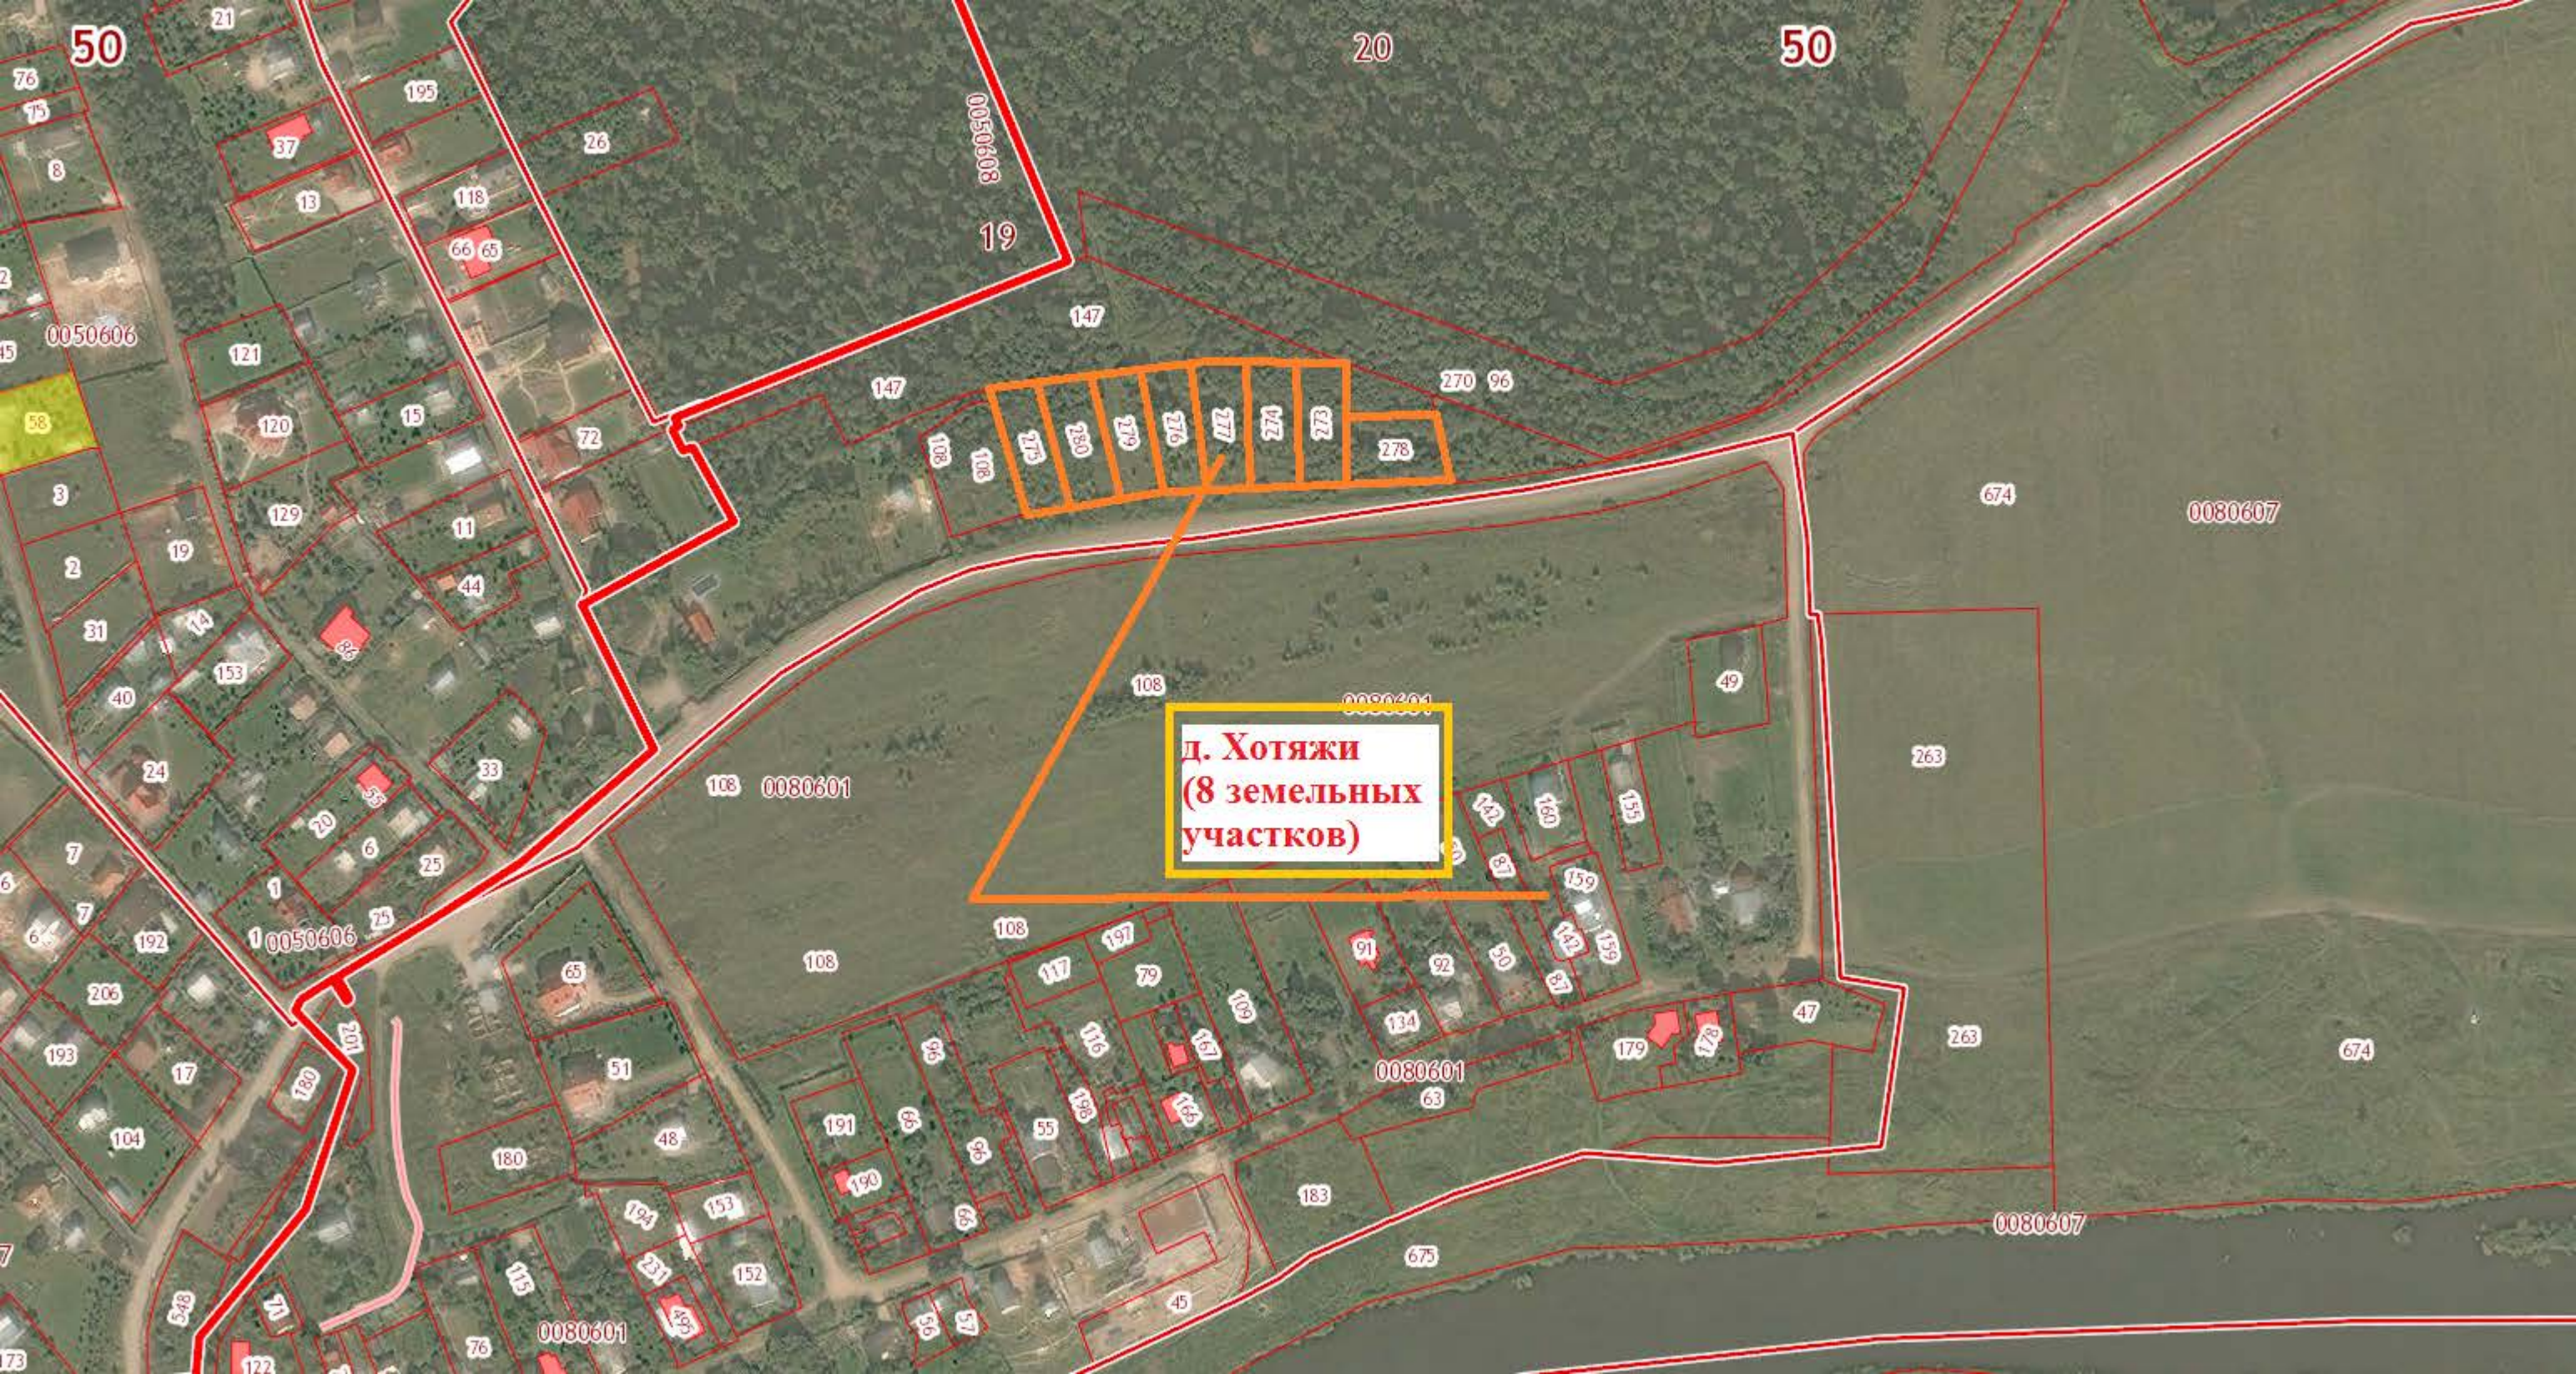

**д. Хотяжи
(8 земельных
участков)**