


Описание местоположения границ публичного сервитута, испрашиваемого в целях складирования строительных и иных материалов, размещение временных или вспомогательных сооружений (включая ограждения, бытовки, навесы) и (или) строительной техники, которые необходимы для обеспечения строительства, реконструкции, ремонта объектов транспортной инфраструктуры федерального, регионального или местного значения, на срок указанных строительства, реконструкции, ремонта (2 года) по проекту «Развитие Киевского направления Московского железнодорожного узла для усиления пригородного пассажирского движения». Строительство III главного пути на участке Солнечная – Апрелевка» в рамках реализации проекта «Развитие Московского транспортного узла» расположенных в границах земельного участка с кадастровым номером 50:20:0070305:70, принадлежащего на праве собственности Акчурину Нияму Харисовичу.

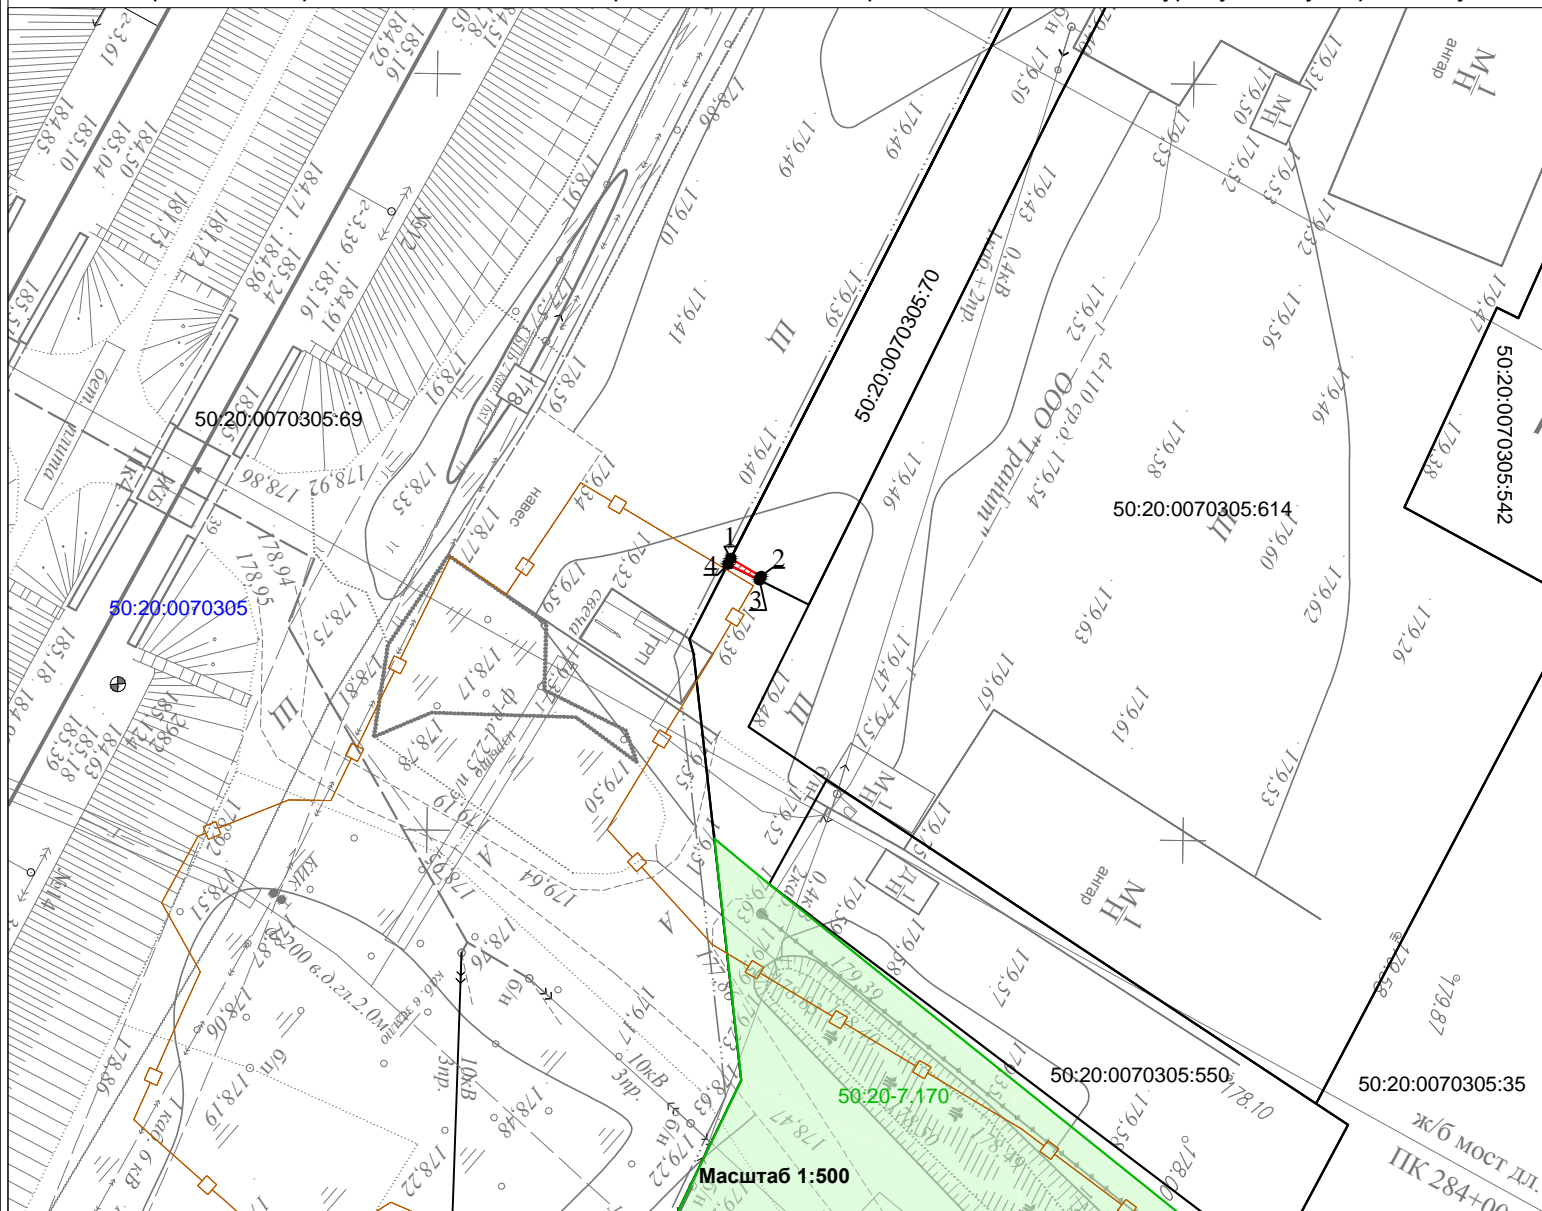

Условные обозначения:

- 50:20:0070305:70 Номер кадастрового квартала
- 50:20:0070305 Кадастровый номер земельного участка
- Проектная граница публичного сервитута
- Граница земельного участка, сведения о котором содержатся в ЕГРН
- Граница кадастрового квартала
- Характерная точка проектной границы публичного сервитута
- Проектное местоположение объекта инфраструктуры (стройплощадка)
- 50:20-7.170 Граница территориальной зоны

Каталог координат поворотных точек		
Площадь: 1 кв.м.		
№ точки	X	Y
1	454549,97	2170174,59
2	454548,77	2170176,60
3	454548,55	2170176,47
4	454549,59	2170174,40
1	454549,97	2170174,59

Описание местоположения границ публичного сервитута, испрашиваемого в целях складирования строительных и иных материалов, размещение временных или вспомогательных сооружений (включая ограждения, бытовки, навесы) и (или) строительной техники, которые необходимы для обеспечения строительства, реконструкции, ремонта объектов транспортной инфраструктуры федерального, регионального или местного значения, на срок указанных строительства, реконструкции, ремонта (2 года) по проекту «Развитие Киевского направления Московского железнодорожного узла для усиления пригородного пассажирского движения. Строительство III главного пути на участке Солнечная – Апрелевка» в рамках реализации проекта «Развитие Московского транспортного узла» расположенных в границах земельного участка с кадастровым номером 50:20:0070305:70, принадлежащего на праве собственности Акчуруну Нияму Харисовичу.

Местоположение земельного участка (публичного сервитута)	<i>Московская обл., Одинцовский р-н., дп. Лесной Городок, ул. Вокзальная</i>			
Система координат	<i>МСК – 50 зона 2</i>			
Площадь	<i>1 кв.м</i>			
Перечень характерных точек				
Обозначение характерных точек границы	Координаты, м		Метод определения координат характерной точки	Средняя квадратическая погрешность положения характерной точки (M_t)м
	X	Y		
1	454549,97	2170174,59	Аналитический метод	0.10
2	454548,77	2170176,60		0.10
3	454548,55	2170176,47		0.10
4	454549,59	2170174,40		0.10
1	454549,97	2170174,59		0.10