
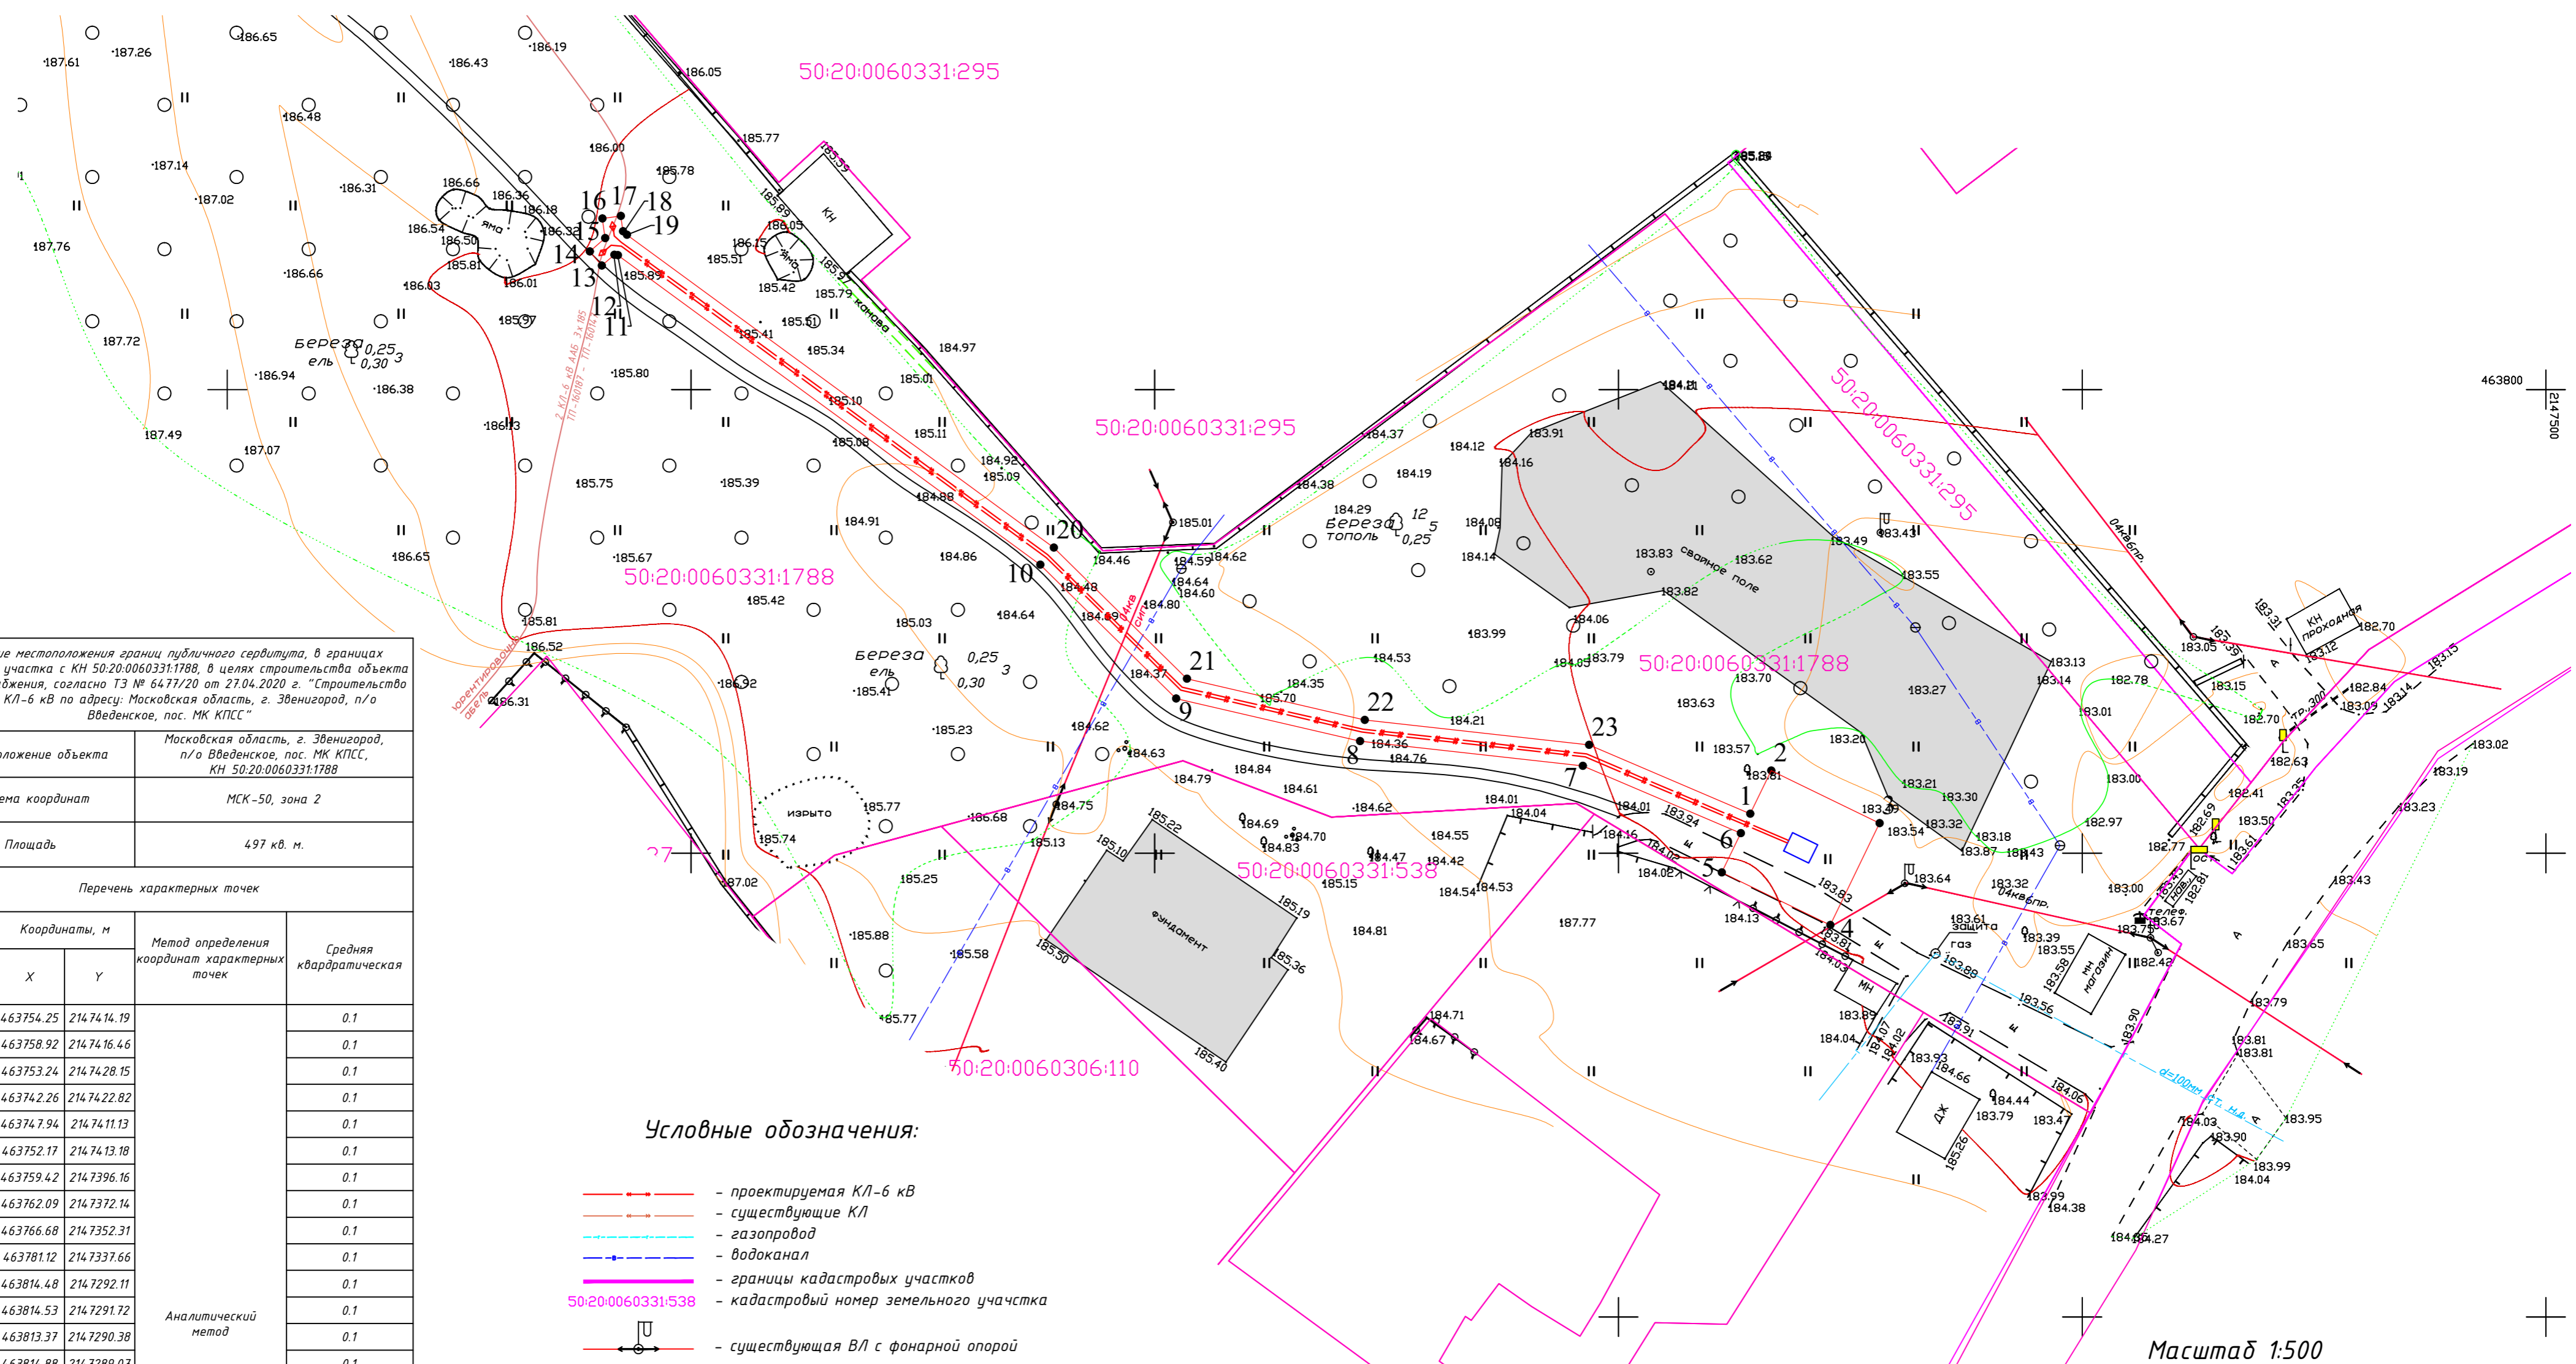


Схема границ публичного сервитута на кадастровом плане территории в границах земельного участка с КН 50:20:0060331:1788, в целях строительства объекта электроснабжения: "Строительство КТП и КЛ-6 кВ по адресу: Московская область, г. Звенигород, п/о Введенское, пос. МК КПСС" согласно ТЗ №6477/20 от 27.04.2020 г.

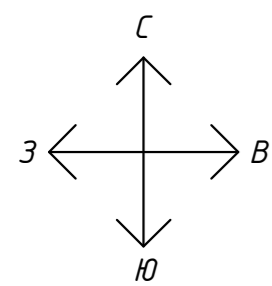

Описание местоположения границ публичного сервитута, в границах земельного участка с КН 50:20:0060331:1788, в целях строительства объекта электроснабжения, согласно ТЗ № 6477/20 от 27.04.2020 г. "Строительство КТП и КЛ-6 кВ по адресу: Московская область, г. Звенигород, п/о Введенское, пос. МК КПСС"

Местоположение объекта	Московская область, г. Звенигород, п/о Введенское, пос. МК КПСС, КН 50:20:0060331:1788
Система координат	МСК-50, зона 2
Площадь	497 кв. м.

Перечень характерных точек

Обознач. характерн. точек	Координаты, м		Метод определения координат характерных точек	Средняя квадратическая
	X	Y		
1	463754.25	2147414.19	Аналитический метод	0.1
2	463758.92	2147416.46		0.1
3	463753.24	2147428.15		0.1
4	463742.26	2147422.82		0.1
5	463747.94	2147411.13		0.1
6	463752.17	2147413.18		0.1
7	463759.42	2147396.16		0.1
8	463762.09	2147372.14		0.1
9	463766.68	2147352.31		0.1
10	463781.12	2147337.66		0.1
11	463814.48	2147292.11		0.1
12	463814.53	2147291.72		0.1
13	463813.37	2147290.38		0.1
14	463814.88	2147289.07		0.1
15	463816.33	2147290.74		0.1
16	463818.44	2147290.45		0.1
17	463818.72	2147292.43		0.1
18	463817.07	2147292.66		0.1
19	463816.69	2147293.08		0.1
20	463782.96	2147339.11		0.1
21	463768.81	2147353.46		0.1
22	463764.37	2147372.63		0.1
23	463761.69	2147396.82		0.1
1	463754.25	2147414.19	0.1	

Условные обозначения:

- - проектируемая КЛ-6 кВ
- - существующие КЛ
- - газопровод
- - водоканал
- - границы кадастровых участков
- - кадастровый номер земельного участка
- существующая ВЛ с фанарной опорой
- проектируемая КТП
- - проектируемые границы публичного сервитута

Масштаб 1:500