


Схема границ земель и земельных участков,
предполагаемых для использования в целях размещения объектов, размещение которых осуществляется без предоставления земельных участков и установления сервитутов,
на кадастровом плане территорий по адресу: Московская область, городской округ Одинцовский, д. Брехово

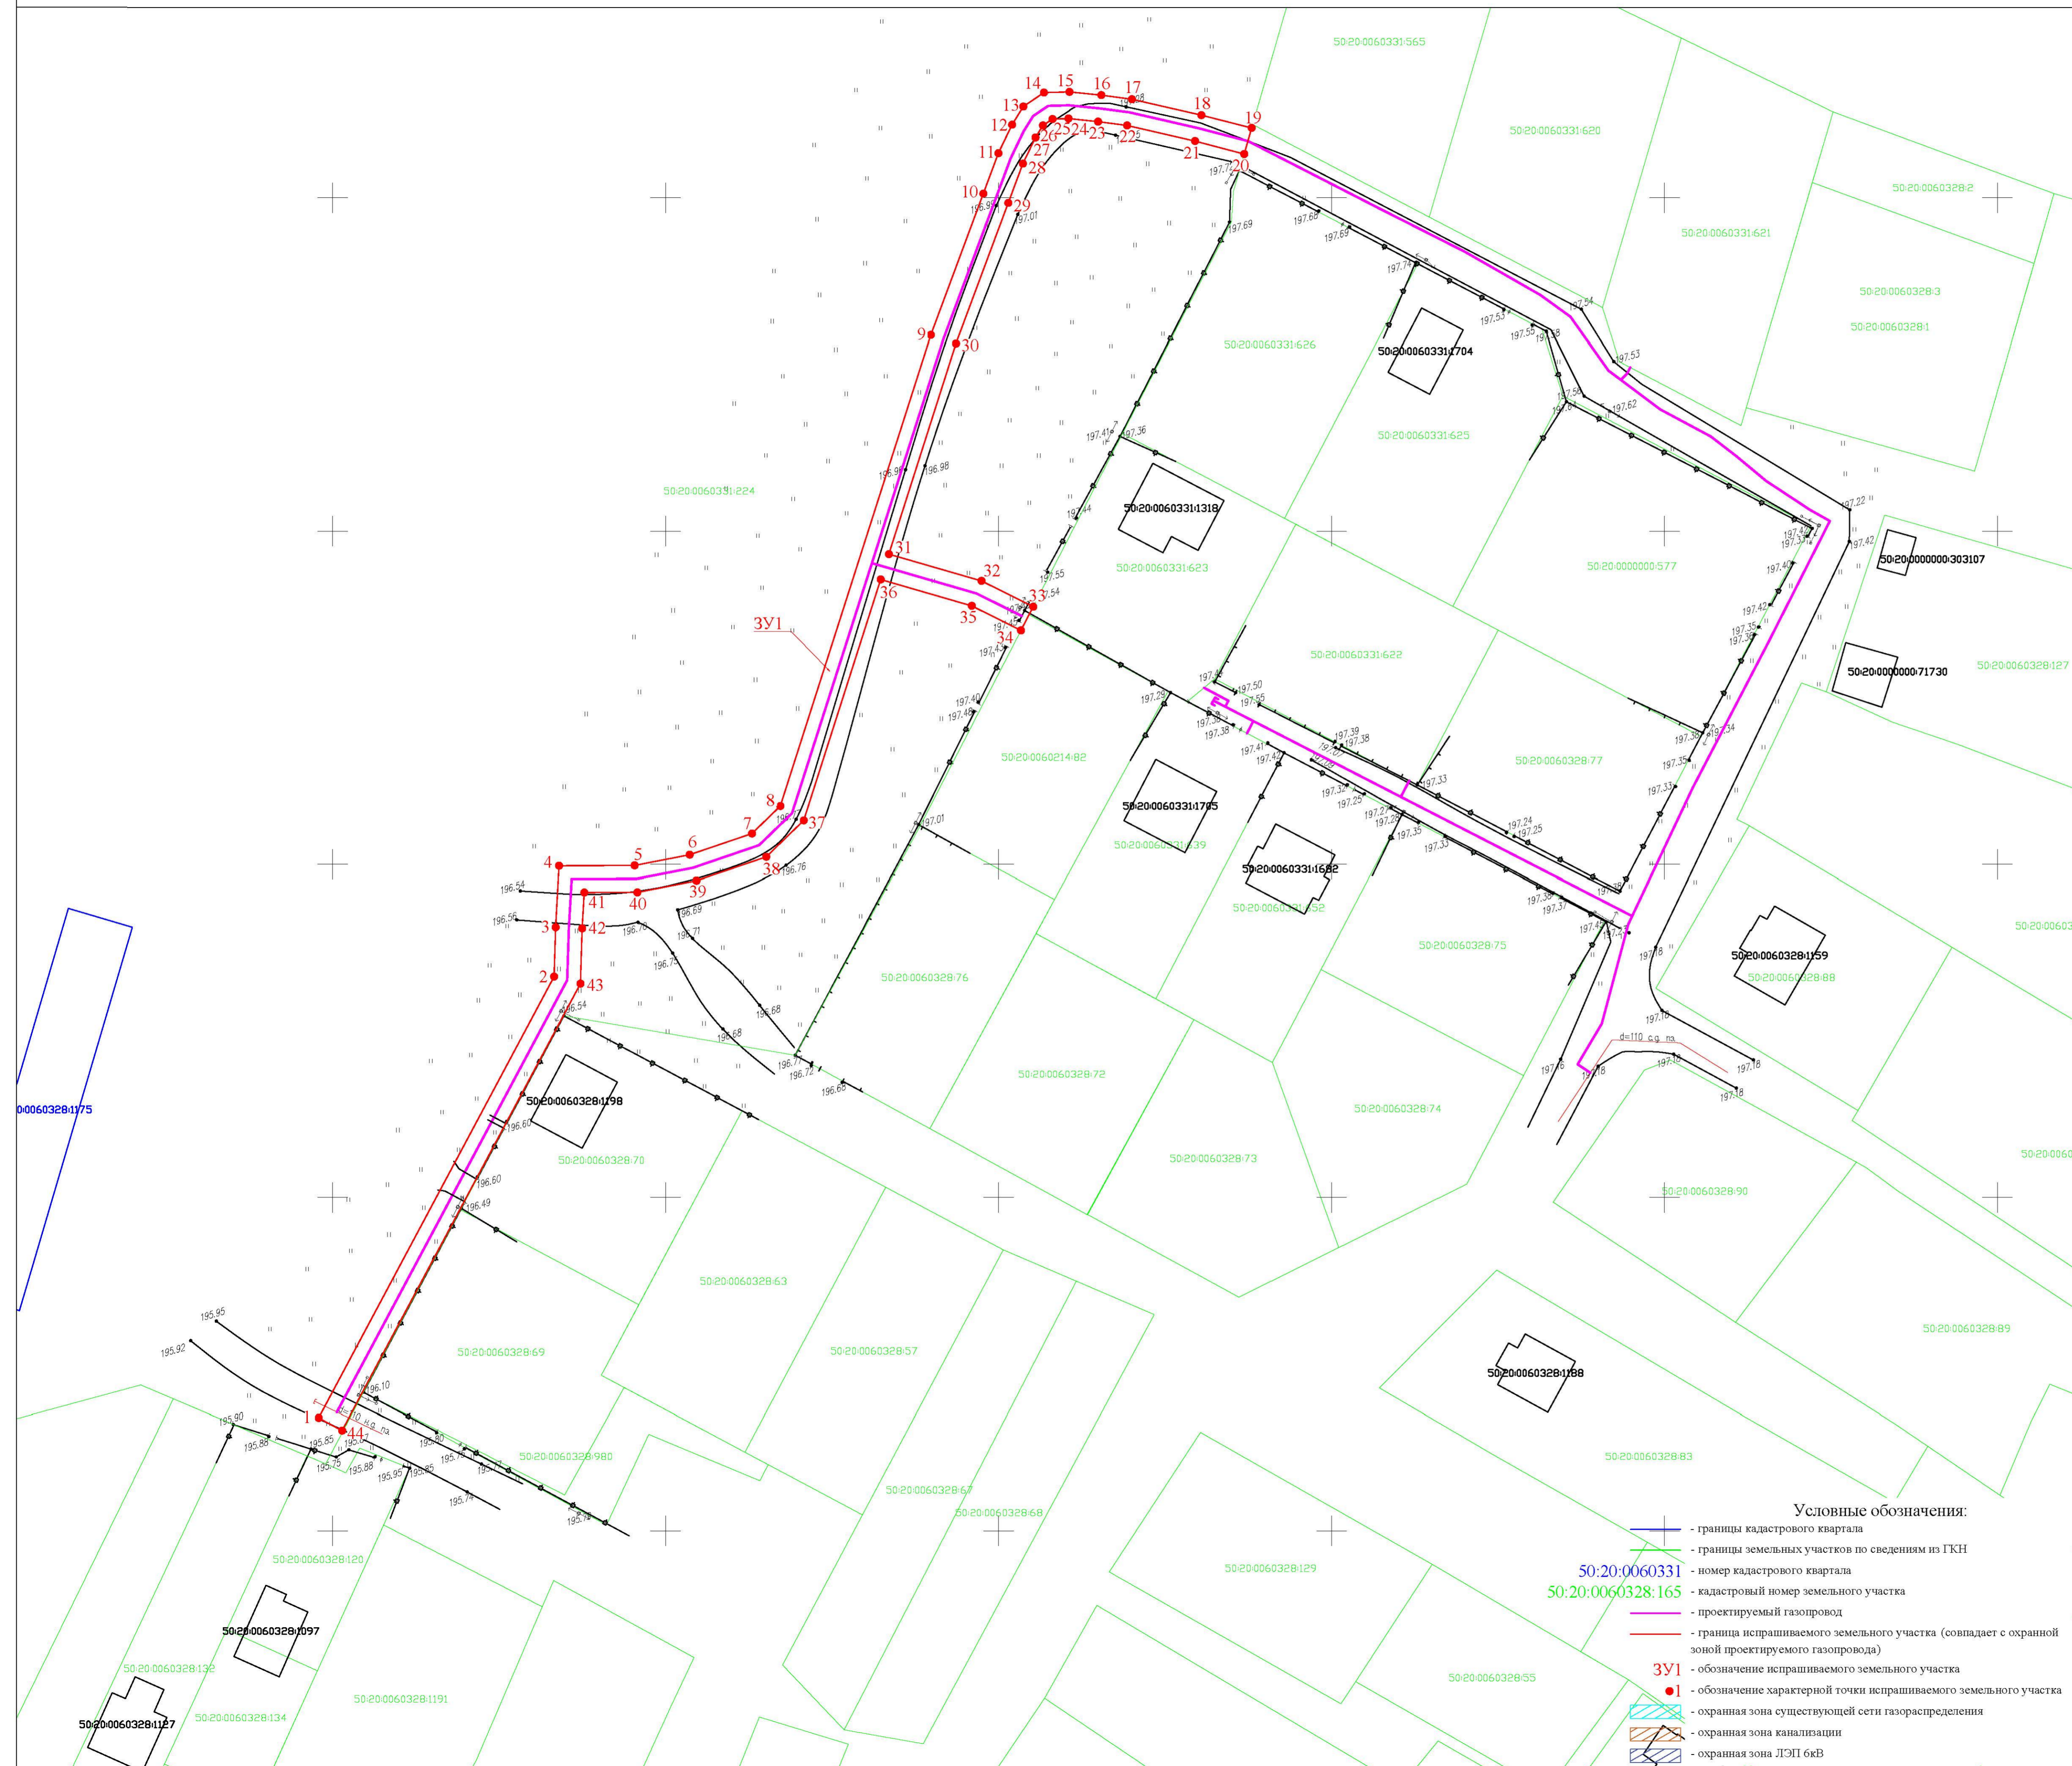

Приложение к разрешению на размещение объекта № _____ от _____ 2022г.

Объект: "Газопровод низкого давления Р ≤ 5 кПа. Ø110 мм. Догазификация населенного пункта - деревни Брехово, расположенной по адресу: Московская область, городской округ Одинцовский, д. Брехово"

Местоположение / кадастровый номер: Московская область, городской округ Одинцовский, д. Брехово / кадастровый участок с номером 50:20:0060331:224

Площадь земельного участка: ЗУ1 = 1173 кв. м.

Категория земель: ЗУ1 - земли сельскохозяйственного назначения

Вид разрешенного использования: ЗУ1 - для сельскохозяйственного производства

Описание границ смежных землепользователей:
от точки 1 до точки 44 - земельный участок, находящийся в муниципальной собственности кадастровый участок 50:20:0060331:224
от точки 44 до точки 1 - земельный участок, находящийся в муниципальной собственности кадастровый участок 50:20:0060331:224

Земельный участок обеспечен подъездным путем с автодороги местного значения в д. Брехово

Охраняемые объекты (природные, культурные и т.д.): отсутствуют

Характеристики подземных и наземных коммуникаций: сеть.

Испрашиваемые земли		Экспликация земель	
Наименование заявителя	АО "Мособлгаз"	ЗУ1, категория не установлена, неразграниченные земли, находящийся муниципальной собственности	1173 кв. м.
Тип объекта, планируемого к размещению на запрашиваемой территории	Газопровод низкого давления Р ≤ 5 кПа		
Каталог координат Система координат - МСК-50, зона 2		Итого	1173 кв. м.

Номер точки	X	Y	Длина линии, м	Угол
ЗУ1				
1	456416,94	2147947,90	75,08	28d5'3"
2	456483,18	2147983,24	7,41	1d48'56"
3	456490,59	2147983,47	9,19	3d15'29"
4	456499,77	2147984,00	11,34	89d50'26"
5	456499,80	2147995,34	8,42	78d56'12"
6	456501,42	2148003,60	9,90	71d13'13"
7	456504,60	2148012,97	5,92	45d53'2"
8	456508,73	2148017,23	74,22	17d43'18"
9	456579,43	2148039,82	22,60	20d24'20"
10	456600,60	2148047,71	4,76	25d32'32"
11	456606,67	2148049,97	3,21	31d57'30"
12	456610,97	2148052,02	3,73	56d1'20"
13	456613,69	2148053,72	3,83	88d1'654"
14	456615,78	2148056,81	4,80	95d56'22"
15	456615,89	2148060,64	4,64	97d3'31"
16	456615,39	2148065,41	10,70	102d45'218"
17	456614,78	2148070,01	4,08	196d3'37"
18	456612,40	2148080,44	7,64	284d52'18"
19	456610,47	2148088,01	10,46	277d34'31"
20	456606,55	2148086,88	4,47	275d56'22"
21	456608,51	2148079,49	2,40	268d1'654"
22	456610,84	2148069,30	1,72	236d11'20"
23	456611,42	2148064,94	2,14	211d57'30"
24	456611,88	2148060,49	4,36	205d32'32"
25	456611,81	2148058,09	6,30	200d24'20"
26	456610,85	2148056,66	22,50	200d25'50"
27	456609,04	2148055,53	33,15	197d43'18"
28	456605,11	2148053,65	14,48	106d8'10"
29	456599,21	2148051,46	8,68	116d24'30"
30	456578,12	2148043,60	4,00	207d17'25"
31	456546,54	2148033,51	8,26	296d24'30"
32	456542,51	2148047,42	14,23	286d8'10"
33	456538,65	2148055,20	37,98	197d43'18"
34	456535,10	2148053,36	7,83	225d53'2"
35	456538,77	2148045,96	11,07	251d13'13"
36	456542,73	2148032,29	9,07	258d56'12"
37	456506,55	2148020,73	7,95	269d50'26"
38	456501,11	2148015,11	5,38	183d1'529"
39	456497,54	2148004,63	8,30	181d48'56"
40	456495,80	2147995,73	76,01	208d5'3"
41	456495,78	2147987,78	4,00	298d5'6"
42	456490,41	2147987,21		
43	456482,12	2147987,21		
44	456415,06	2147951,42		
1	456416,94	2147947,90		

- Условные обозначения:**
- границы кадастрового квартала
 - границы земельных участков по сведениям из ГКН
 - 50:20:0060331:224
50:20:0060331:165 — номер кадастрового квартала
 - кадастровый номер земельного участка
 - проектируемый газопровод
 - граница испрашиваемого земельного участка (совпадает с охранной зоной проектируемого газопровода)
 - ЗУ1 — обозначение испрашиваемого земельного участка
 - — обозначение характерной точки испрашиваемого земельного участка
 - охранный зона существующей сети газораспределения
 - охранный зона канализации
 - охранный зона ЛЭП б/в

АО «Мособлгаз» «Запад»