Схема расположения границ публичного сервитута

Утверждена

(наименование документа об утверждении, включая наименование органов государственной власти или органов местного самоуправления, принявших решение об утверждении схемы или подписавших соглашение о перераспределении земельных участков)

от_____№_____

Объект: «Газификация д. Малые Вяземы» Одинцовского городского округа Московской области .
Местоположение: Российская Федерация, Московская область,г.о. Одинцово, д. Малые Вяземы

ОЗ 1 из земельного участка с К№ 50:20:0041307:60 324 кв.м.

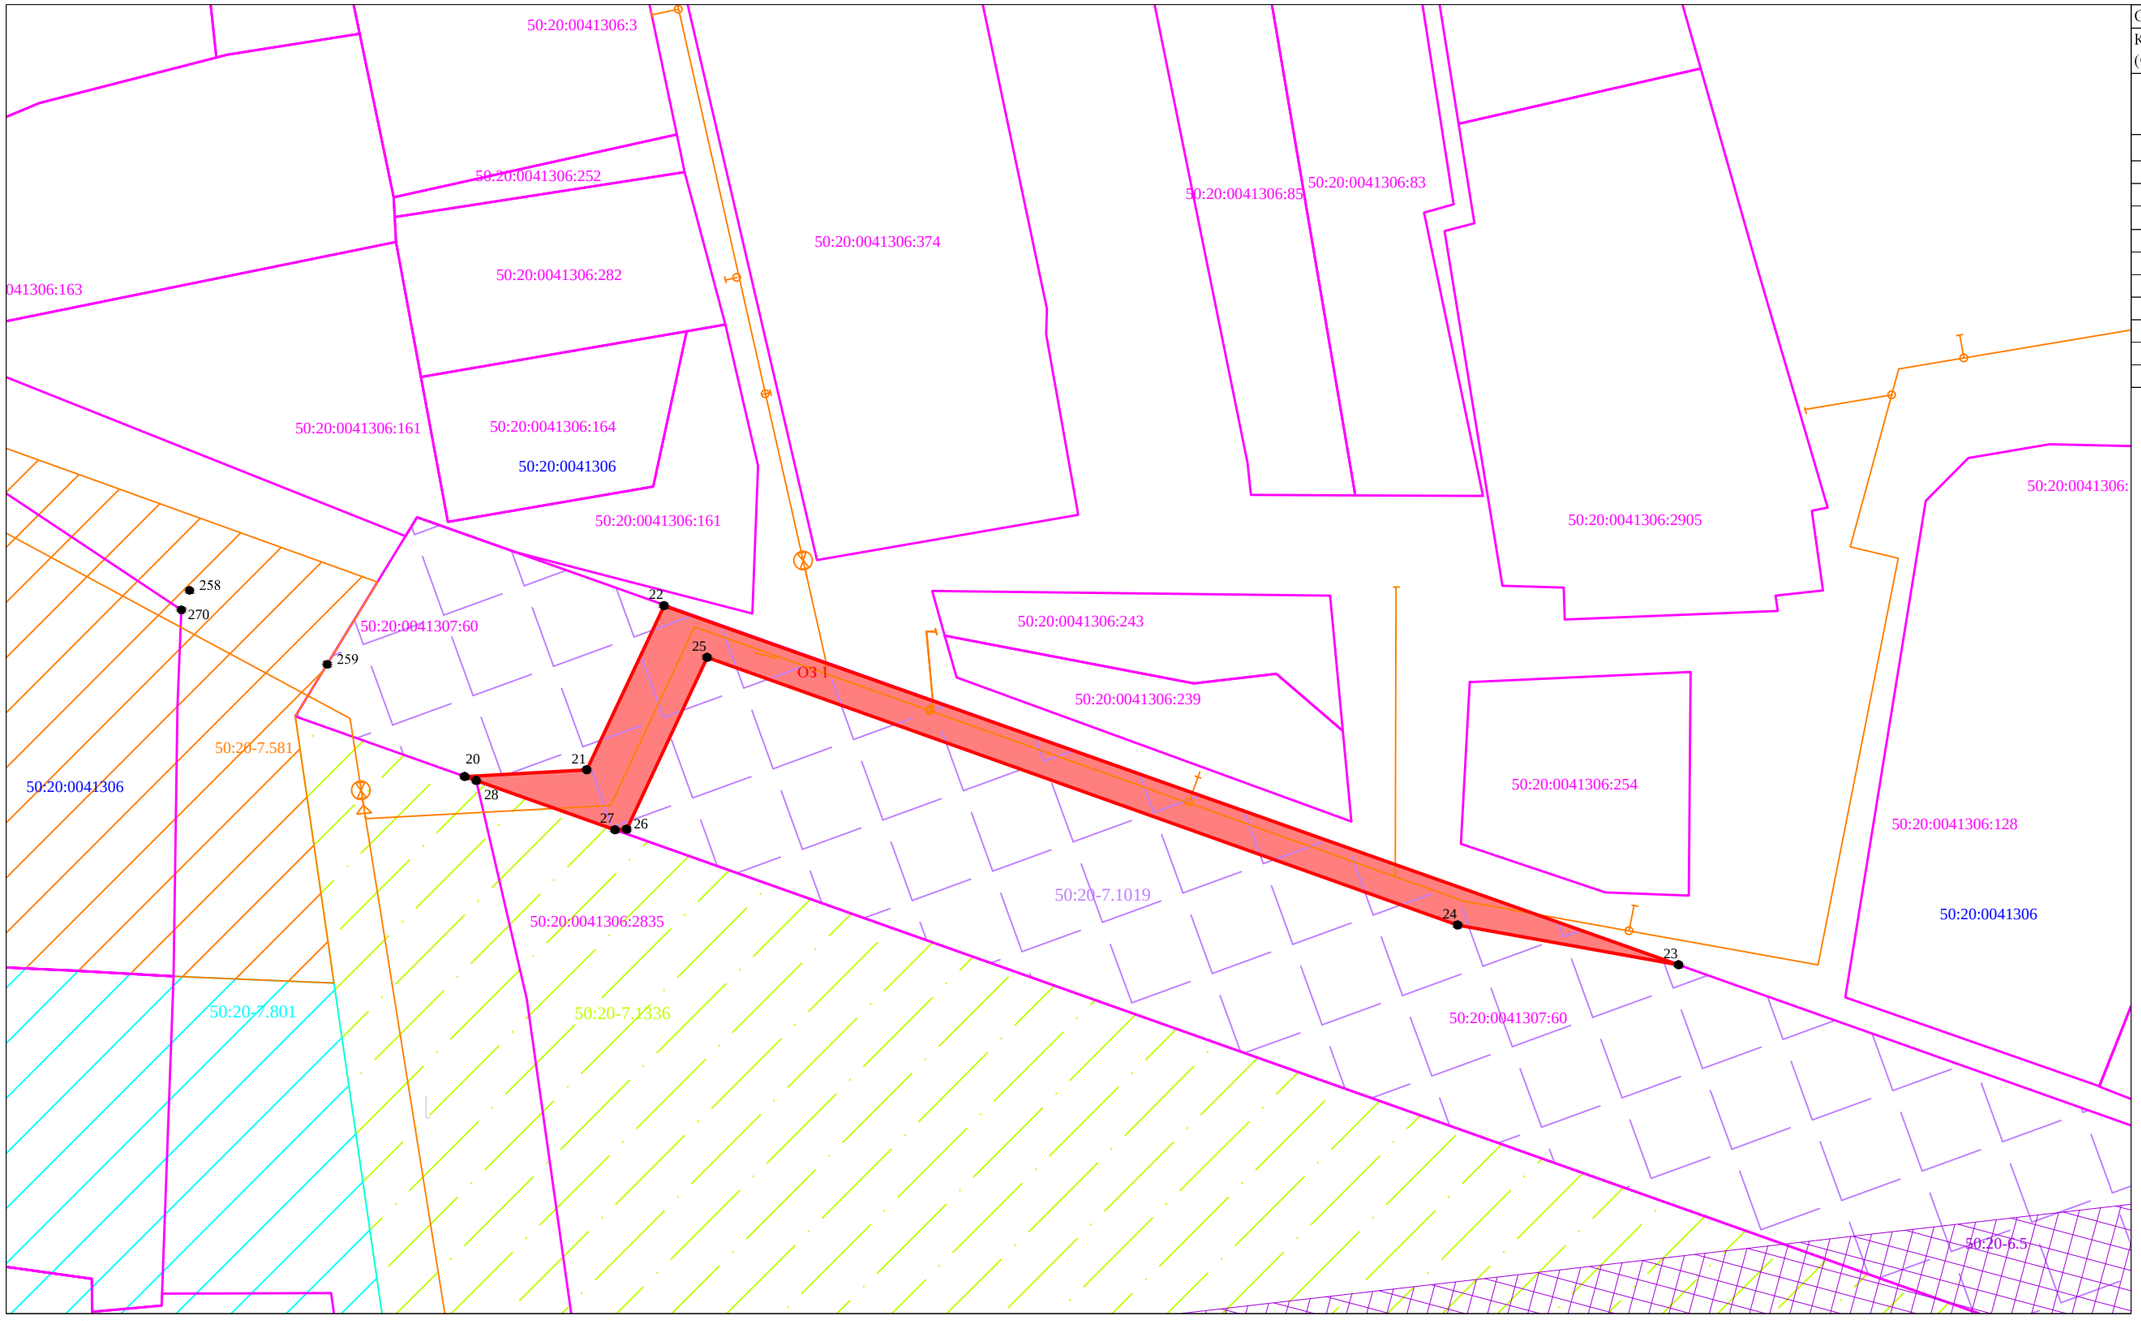

Обозначение публичного сервитута ОЗ 1			
Каталог координат (Система координат МСК-50, зона 2)			
Обозначение характерных точек границ	Координаты, м		Площадь контура, кв.м
	X	Y	
1	2	3	4
20	455395,02	2158098,7	324
21	455395,56	2158108,64	
22	455408,96	2158114,95	
23	455379,67	2158197,69	
24	455382,92	2158179,67	
25	455404,73	2158118,46	
26	455390,73	2158111,9	
27	455390,68	2158110,95	
28	455394,69	2158099,63	
20	455395,02	2158098,7	

Масштаб 1:500
Условные обозначения:

- -граница публичного сервитута
- -охранная зона проектируемого газопровода
- 50:20:0041306:346 -обозначение земельного участка по сведениям ЕГРН
- 21 -характерная точка образуемого земельного участка
- 50:20:0041307 -обозначение кадастрового квартала
- -проектируемый газопровод
- 50:20-7.581 -Общественно-деловая зона
- 50:20-7.1336 -Производственная зона , зона инженерной и транспортной инфраструктур
- 50:20-7.1019 -Производственная зона , зона инженерной и транспортной инфраструктур
- 50:20-7.801 -Жилая зона
- 50:20-6.5 -Охранная зона инженерных коммуникаций

Заявитель
Александрина Екатерина Александровна
по доверенности №12-07/164-1 от 13.12.2021г от АО "Мособлгаз"