



Документация по планировке территории для реконструкции подъезда к парку Малевича в Одинцовском городском округе Московской области

Чертеж межевания территории

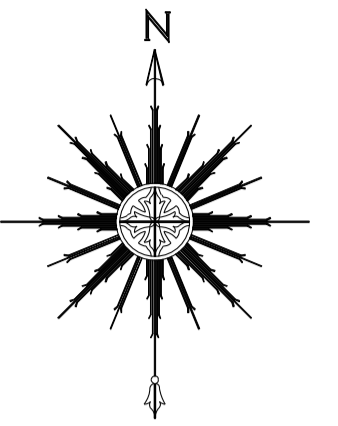

Условные обозначения:

- Планируемые элементы планировочной структуры*:**
 улично-дорожная сеть
- Существующие элементы планировочной структуры*:**
 территория общего пользования
 территория, занятая линейным объектом и (или) предназначенная для размещения линейного объекта
- Границы**
 населенных пунктов
 существующих земельных участков, границы которых зарегистрированы в Едином государственном реестре недвижимости
- зон планируемого размещения автомобильной дороги Подъезд к парку Малевича*
 зон планируемого размещения линейных объектов, подлежащих реконструкции в связи с изменением их местоположения *
 образуемых земельных участков
 изменяемых земельных участков
 публичных сервитутов, подлежащих установлению
 красные линии*

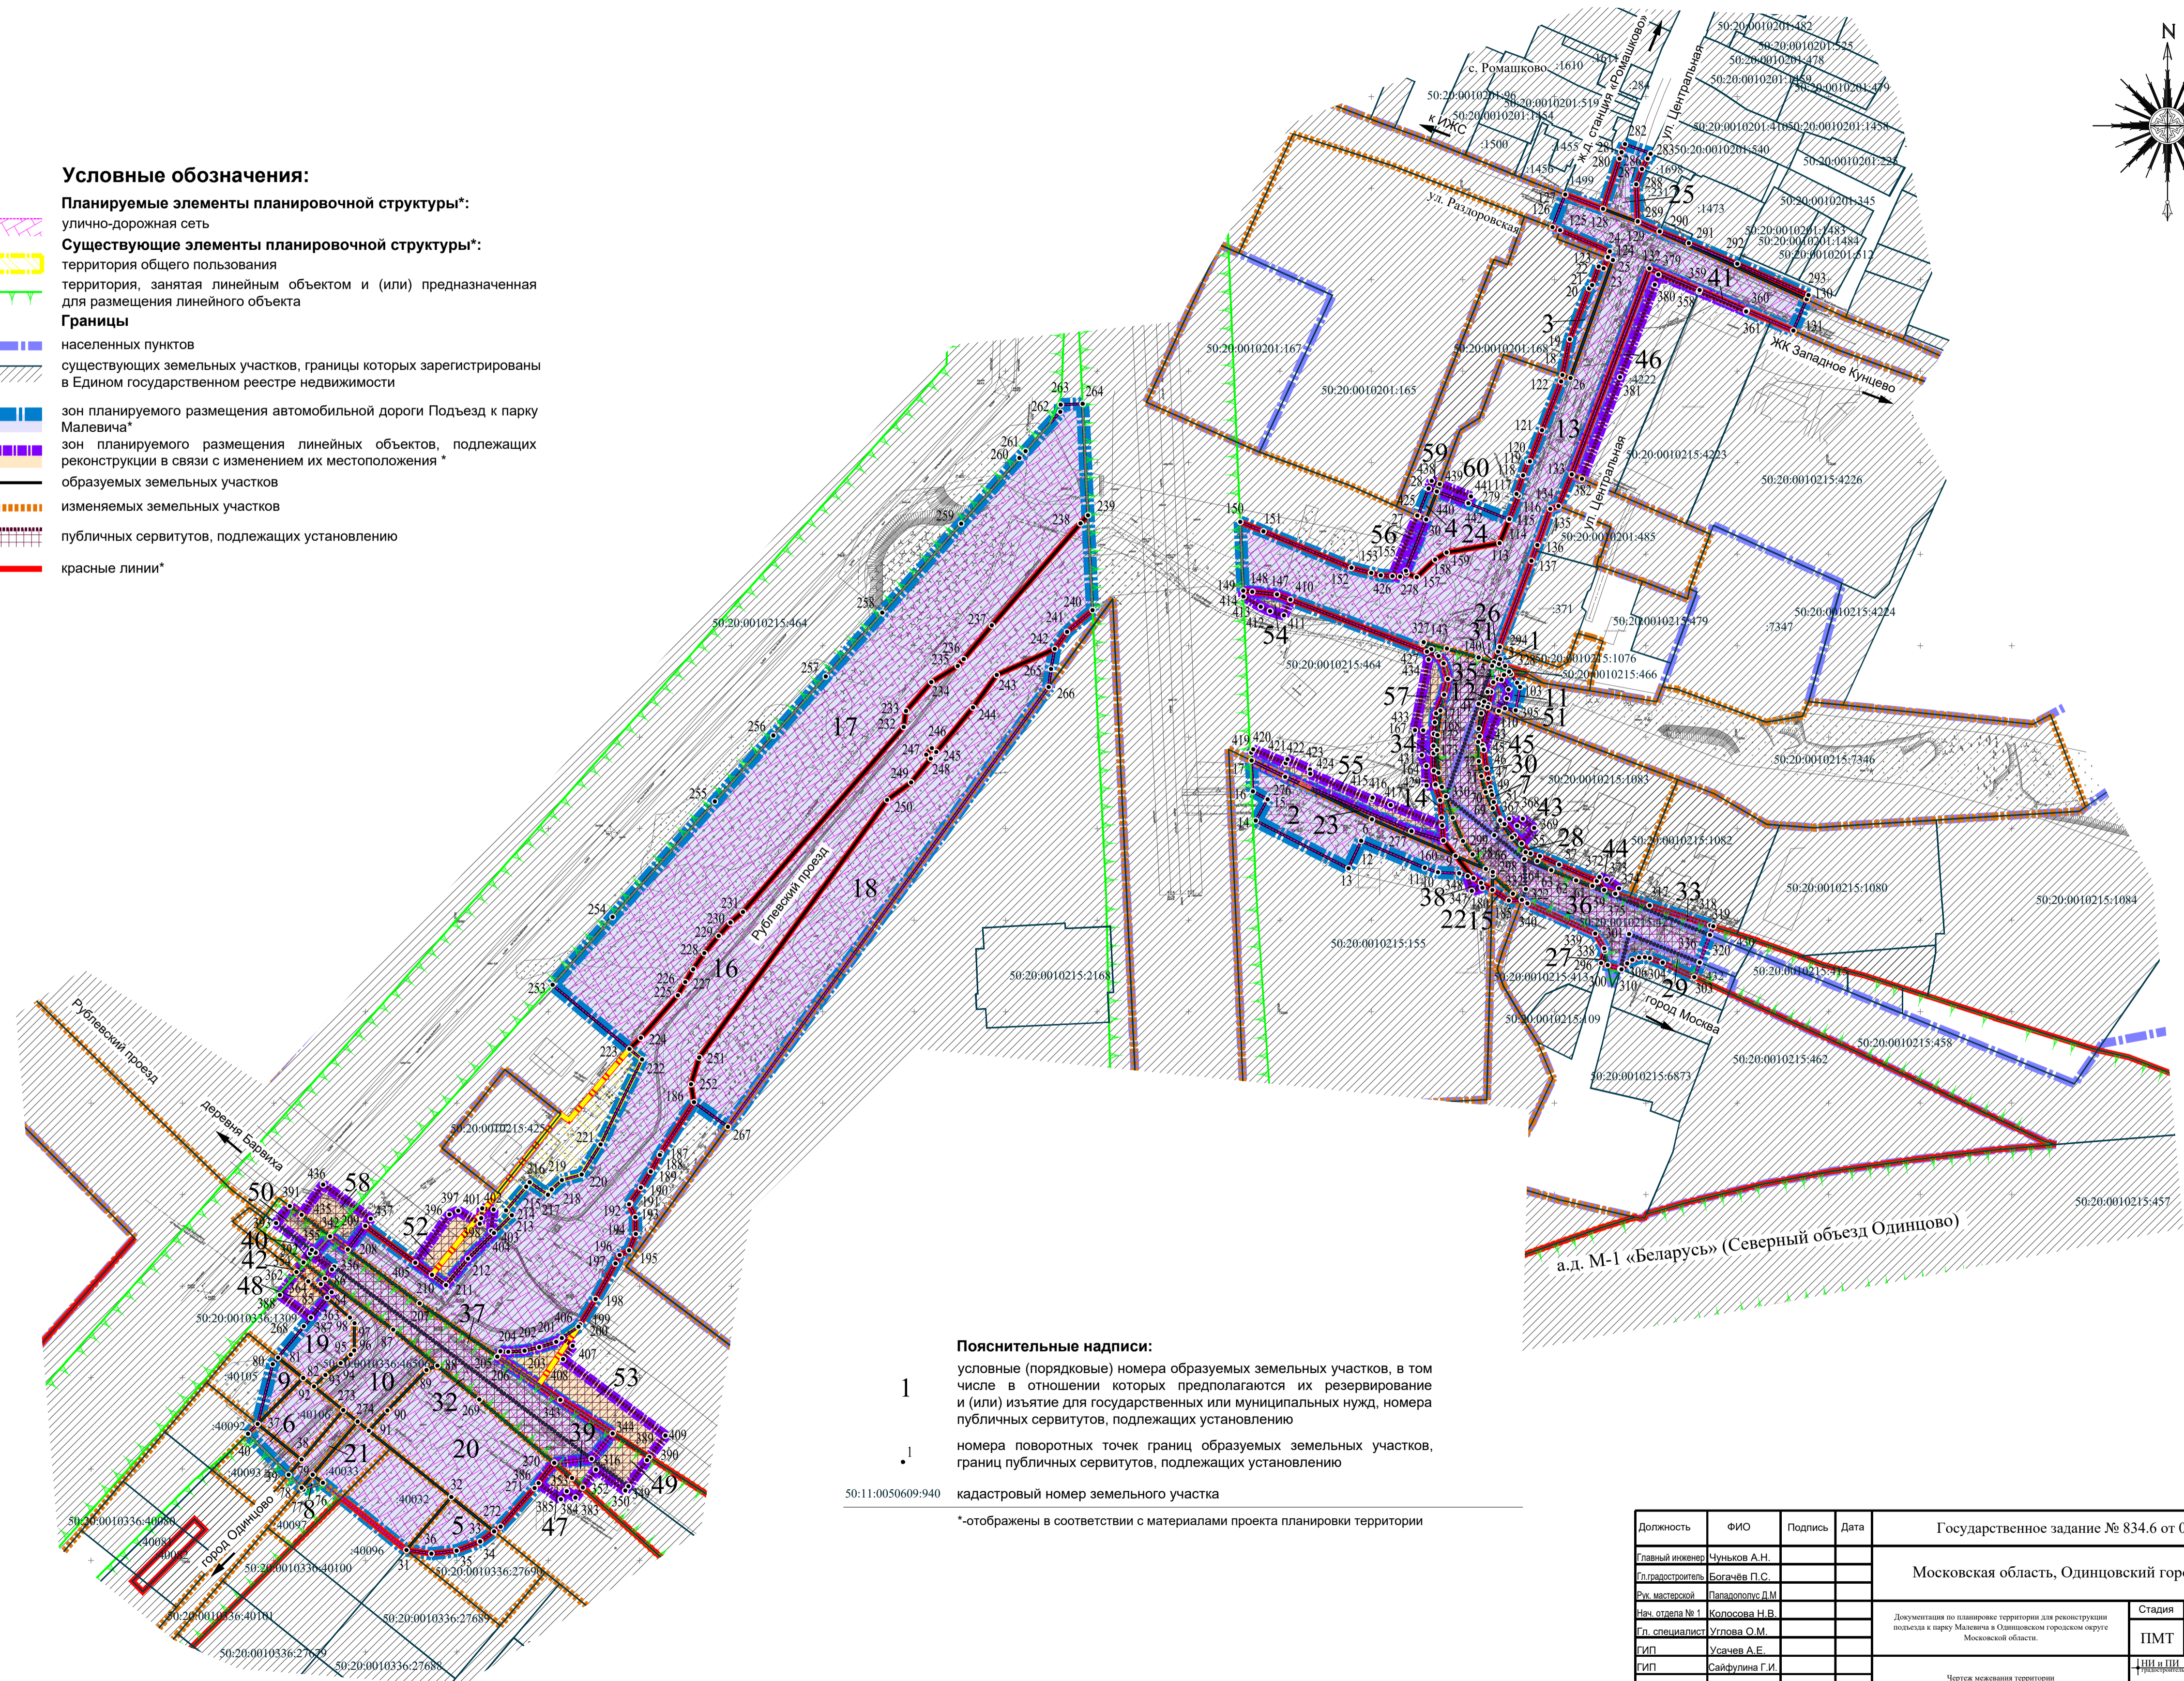

Пояснительные надписи:

- 1 условные (порядковые) номера образуемых земельных участков, в том числе в отношении которых предполагаются их резервирование и (или) изъятие для государственных или муниципальных нужд, номера публичных сервитутов, подлежащих установлению
1. номера поворотных точек границ образуемых земельных участков, границ публичных сервитутов, подлежащих установлению

50:11:0050609:940 кадастровый номер земельного участка

*-отображены в соответствии с материалами проекта планировки территории

Должность	ФИО	Подпись	Дата	Государственное задание № 834.6 от 02.12.2022			
Главный инженер	Чуныхов А.Н.			Московская область, Одинцовский городской округ			
Гл. градостроитель	Богачев П.С.						
Руч. мастерской	Паладиолонис Д.М.			Документация по планировке территории для реконструкции подъезда к парку Малевича в Одинцовском городском округе Московской области.	Стадия	Лист	Листов
Нач. отдела № 1	Колосова Н.В.				ПМТ	1	1
Гл. специалист	Углова О.М.				ГАУ МО «НИИПИ градостроительства»		
ГИП	Усачев А.Е.						
ГИП	Сайфулина Г.И.						
Проверил	Колосова Н.В.			Чертеж межевания территории М 1:2000			