


Схема расположения земельного участка на кадастровом плане территории

Система координат: МСК-50

Объект: Газопровод низкого давления Р<5 кПа. Догазификация населенного пункта - деревни Татарки, в районе домов 2-12, расположенной по адресу:
 Московская область, Одинцовский г. о.
 Местоположение/кадастровый номер: Московская область, Одинцовский городской округ, д. Татарки/кадастровый квартал 50:20:0060530
 Площадь земельного участка: 223 кв.м.
 Категория земель: не установлена.
 Вид разрешенного использования: не установлен.
 Обеспечение подъездными путями: есть
 Наличие охраняемых объектов: природных, культурных и т.д.: нет.
 Санитарно-защитные зоны: нет.
 Характеристики подземных и наземных коммуникаций: есть.

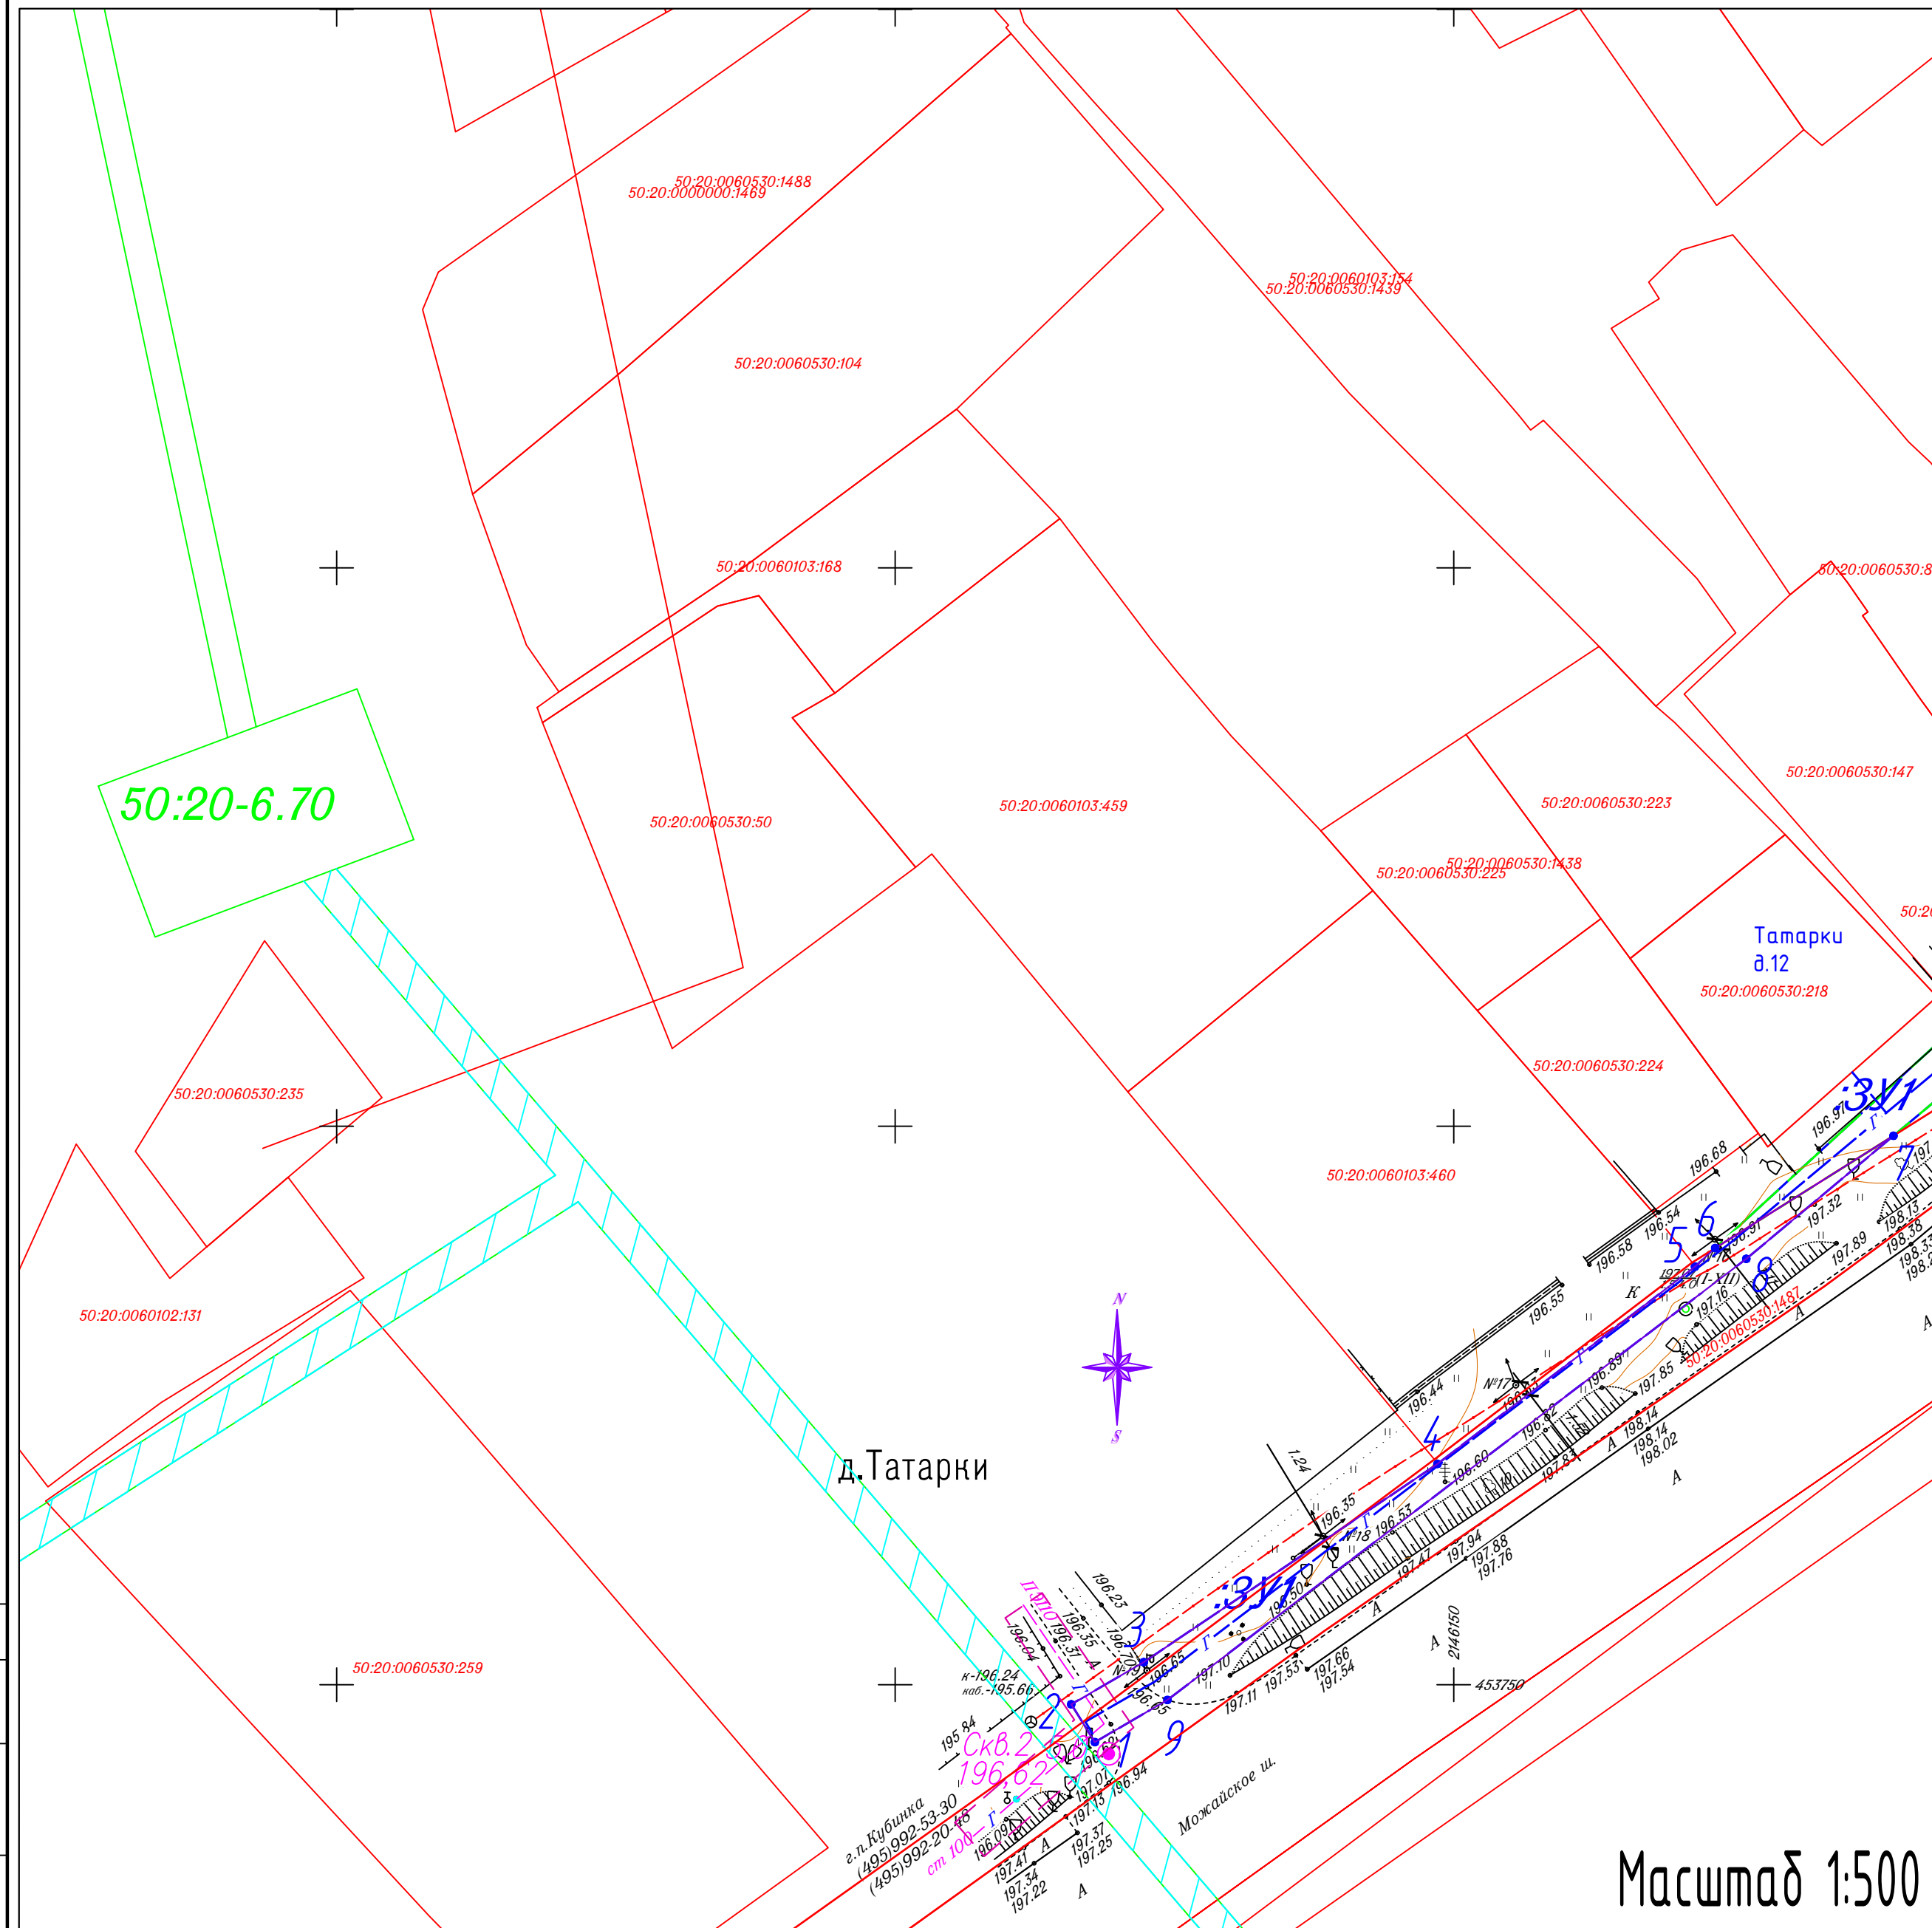

- Условные обозначения**
- -характерная точка границы образуемого земельного участка
 - 1 -обозначение характерной точки границы образуемого земельного участка
 - граница образуемого земельного участка
 - охранная зона проектируемого газопровода
 - обозначение земельного участка в соответствующем кадастровом квартале
 - граница учтенных земельных участков (по сведениям ЕГРН)
 - граница песочения с участком 50.20.0060530.14.87
 - граница зоны с особыми условиями использования территорий
 - 50:20-6.244 -реестровый номер зоны с особыми условиями использования территорий
 - :ЗУ1 -обозначение земельного участка
 - существующий газопровод
 - проектируемый газопровод
 - кабель связи
 - охранная зона существующего газопровода
 - зона публичного сервитута объекта "Газораспределительная сеть п. Чаусы, д. Татарки" кад №50.20.0000000.72801

Название (номер) межевого знака	Дирекционные углы (град. мин. сек.)	Длина линии (м)	X координата	Y координата
1			453744.86	2146117.88
	31°46'23"	4.00		
2			453748.25	2146115.77
	59°49'57"	7.50		
3			453752.02	2146122.25
	55°58'51"	31.70		
4			453769.76	2146148.54
	52°32'40"	29.04		
5			453787.42	2146171.59
	47°21'36"	32.14		
6			453789.09	2146173.40
	57°48'40"	18.87		
7			453799.14	2146189.36
	129°52'49"	28.94		
8			453788.12	2146176.18
	127°18'59"	65.15		
9			453748.63	2146124.37
	120°7'39"	7.50		
1			453744.86	2146117.88

Утверждена

_____ (наименование документа об утверждении, включая наименования

_____ органов государственной власти или органов местного

_____ самоуправления, принявших решение об утверждении схемы

_____ или подписавших соглашение о перераспределении земельных участков)

от _____ № _____

Описание границ смежных землепользователей:

От 1 до 9 - Земельный участок с КН 50:20:0060530:14.87

От 9 до 1 - Земельный участок с КН 50:20:0060530:14.87

От 1 до 2 - Земельный участок с КН 50:20:0060530:275

От 2 до 6 - Земли, неразграниченной государственной собственности

От 6 до 7 - Земельный участок с КН 50:20:0060530:14.87

От 7 до 1 - Земли, неразграниченной государственной собственности

Экспликация земель

Обозначение	Наименование	Площадь (м2)
:ЗУ1	Земли, государственная собственность	223
	на которые не разграничена	

Исполнитель:
Кадастровый инженер ИП "Солодов" _____

Заявитель: АО «Мособлгаз» «Запад» _____

