

ОПИСАНИЕ МЕСТОПОЛОЖЕНИЯ ГРАНИЦ

a

P 0,3

"

a,

"

P 0,6

(наименование объекта, местоположение границ которого описано (далее – объекта))

Раздел 1

Сведения об объекте

| № п/п | Характеристика объекта | Описание характеристики |
|--------------|---|--|
| 1 | 2 | 3 |
| 1 | Местоположение объекта | Московская область, Одинцовский г.о., д. Шарাপовка |
| 2 | Площадь объекта ± величина погрешности определения площади (P ± ΔP) | 79.4687 м ² ± 15 м ² |
| 3 | Иные характеристики объекта | |

Раздел 2


Сведения о местоположении границ объекта

| 1. Система координат МСК-50, зона 2 | | | | | |
|--|---------------|------------|---|---|--|
| 2. Сведения о характерных точках границ объекта | | | | | |
| Обозначение характерных точек границ | Координаты, м | | Метод определения координат характерной точки | Средняя квадратическая погрешность положения характерной точки (Mt), м | Описание обозначения точки на местности (при наличии) |
| | X | Y | | | |
| 1 | 2 | 3 | 4 | 5 | 6 |
| 1 | 456594,07 | 2155648,52 | Аналитический метод | 0,10 | — |
| 2 | 456592,39 | 2155647,17 | | 0,10 | |
| 3 | 456590,40 | 2155646,05 | | 0,10 | |
| 4 | 456599,09 | 2155640,87 | | 0,10 | |
| 5 | 456599,74 | 2155641,88 | | 0,10 | |
| 6 | 456601,38 | 2155644,16 | | 0,10 | |
| 1 | 456594,07 | 2155648,52 | | 0,10 | |
| | | | | 0,10 | |
| 7 | 456616,73 | 2155625,43 | | 0,10 | |
| 8 | 456613,24 | 2155627,40 | | 0,10 | |
| 9 | 456608,30 | 2155617,92 | | 0,10 | |
| 10 | 456611,80 | 2155615,98 | | 0,10 | |
| 7 | 456616,73 | 2155625,43 | | 0,10 | |

Схема границ сервитута на кадастровом плане территории

Объект: Догазификация населенного пункта - д. Шарповка, расположенный по адресу: Московская область, Одинцовский г.о.
Распределительный газопровод высокого $P \leq 0,6$ МПа и среднего давления $P \leq 0,3$ МПа, с установкой пункта редуцирования газа

Местоположение кадастровый
Российская Федерация, Московская область, р-н Одинцовский, д. Шарповка, зу 50:20:0000000:272682

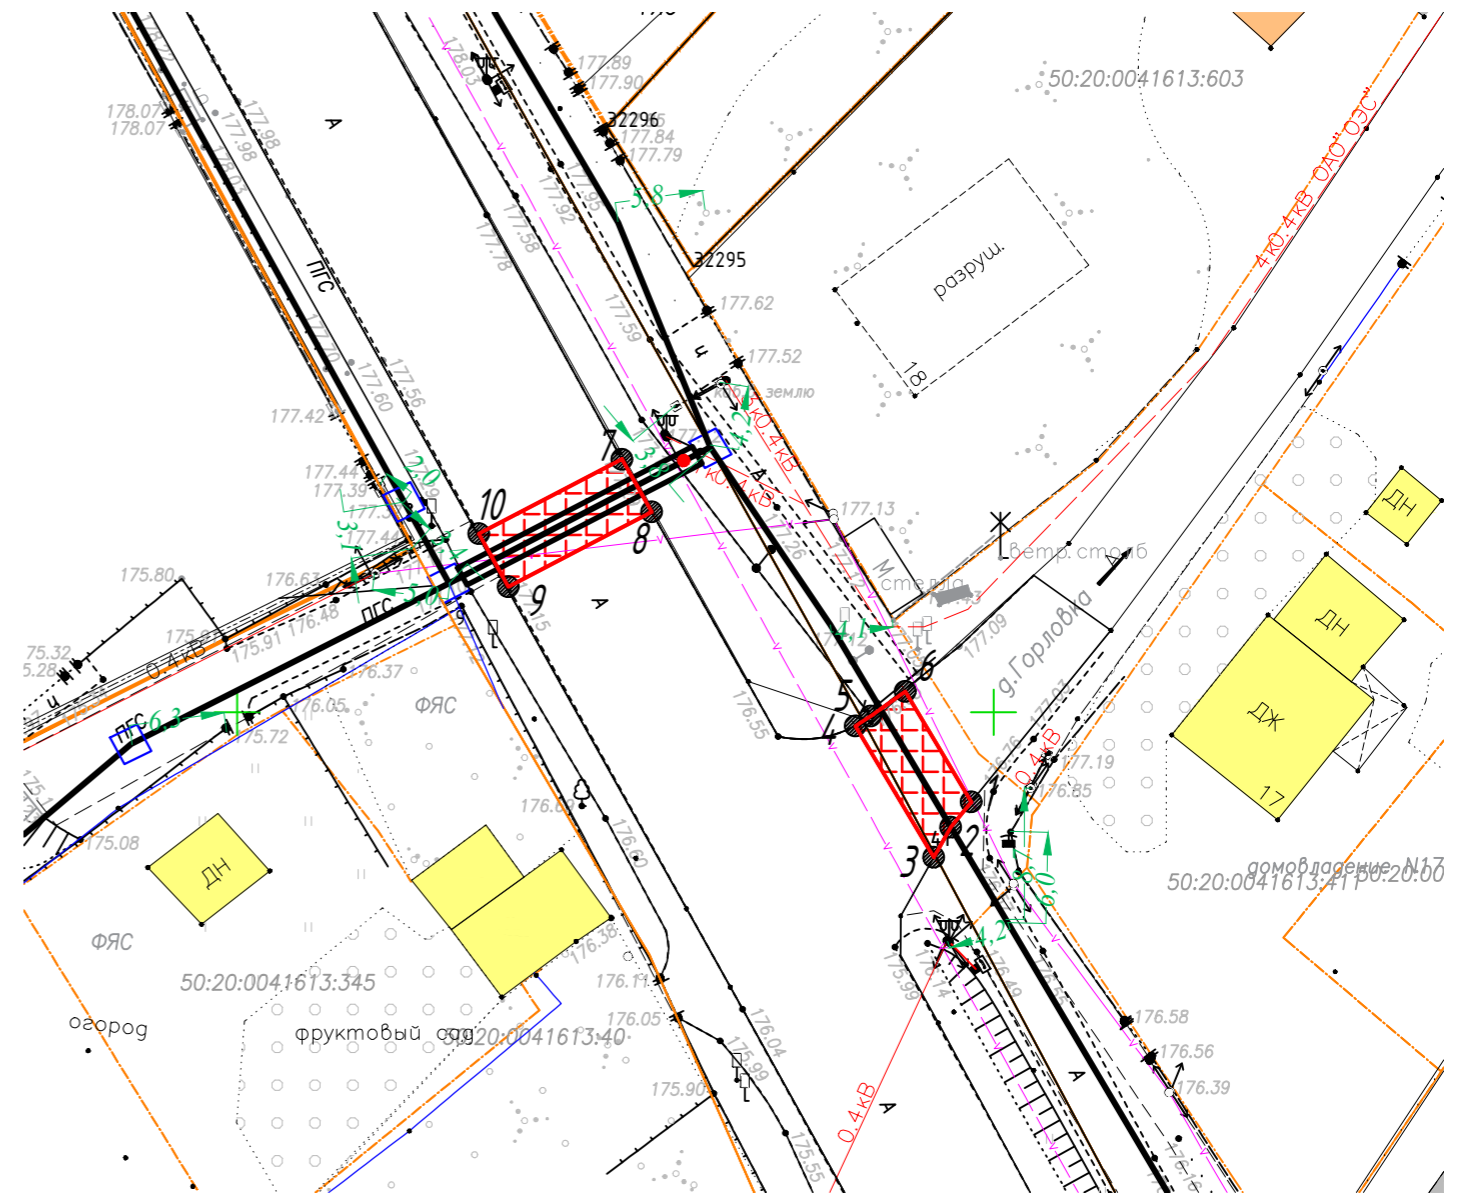


План М 1:500
Система координат МСК -50 зона

Условные обозначения:

50:20:0000000:272682

- кадастровый номер земельного участка, согласно кадастровым сведениям

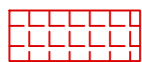

- граница части испрашиваемого земельного участка

• 4

- номер и обозначение характерной точки границы испрашиваемого земельного участка