

**СХЕМА ГРАНИЦ СЕРВИТУТА  
на кадастровом плане территории**

**Объект:** Газопровод высокого давления  $P \leq 0,6$  МПа, газопровод низкого давления  $P \leq 0,005$  МПа, с установкой газорегуляторного пункта по адресу: Московская область, Одинцовский г.о., п. Часцы. Догазификация населенного пункта - п. Часцы.

**Местоположение/кадастровый №:** Московская область, Одинцовский г.о., п. Часцы/кадастровый №: 50:20:0060548:166, кадастровые кварталы: 50:20:0060548.

**Площадь земельного участка:** 1798 кв.м., в том числе :166/чзу1=569 кв.м и :166/чзу2=1229 кв.м

**Категория земель:** земли сельскохозяйственного назначения.

**Вид разрешенного использования:** для сельскохозяйственного использования.


**Обеспечение подъездными путями:** автодороги местного значения.

**Наличие охраняемых объектов: природных, культурных и т.д.:** Охранная зона ЛЭП 6 кВ: лин.2 РП-4С-645.

**Санитарно-защитные зоны:** отсутствуют.

**Характеристики подземных и надземных коммуникаций:** есть.

Имя точки	X, м	Y, м	Дирекцион. угол	S, м
<b>:166/чзу1 (площадь 569 кв.м.)</b>				
н1	455224,63	2147906,54		
н2	455226,72	2147910,07	59° 19,8'	4,1
н3	455203,07	2147917,69	162° 8,6'	24,85
н4	455143,81	2147932,1	166° 19,6'	60,98
н5	455085,88	2147938,82	173° 23,4'	58,31
н6	455087,77	2147934,55	293° 53,5'	4,66
н7	455143,1	2147928,16	353° 24,4'	55,7
н8	455201,98	2147913,83	346° 19,6'	60,59
н1	455224,63	2147906,54	342° 8,6'	23,8
<b>:166/чзу2 (площадь 1 229 кв.м.)</b>				
н9	455056,75	2148011,75		
н10	455046,21	2148052,83	104° 23,6'	42,4
н11	455049,36	2148084,53	84° 19,8'	31,86
н12	455054,83	2148116,27	80° 13,7'	32,2
н13	455061,69	2148152,37	79° 14,5'	36,75
н14	455068,55	2148188,48	79° 14,5'	36,75
н15	455081,11	2148249,85	78° 26,0'	62,64
н16	455088,66	2148284,67	77° 45,5'	35,63
н17	455095,65	2148312,61	75° 57,1'	28,8
н18	455091,77	2148313,58	165° 57,1'	4
н19	455084,77	2148285,58	255° 57,1'	28,86
н20	455077,19	2148250,67	257° 45,5'	35,72
н21	455064,62	2148189,25	258° 26,0'	62,69
н22	455057,76	2148153,12	259° 14,5'	36,78
н23	455050,89	2148116,98	259° 14,5'	36,78
н24	455045,4	2148085,07	260° 13,7'	32,38
н25	455042,16	2148052,52	264° 19,8'	32,72
н26	455051,32	2148016,84	284° 23,6'	36,83
н27	455053,92	2148010,97	293° 53,5'	6,42
н9	455056,75	2148011,75	15° 24,0'	2,94

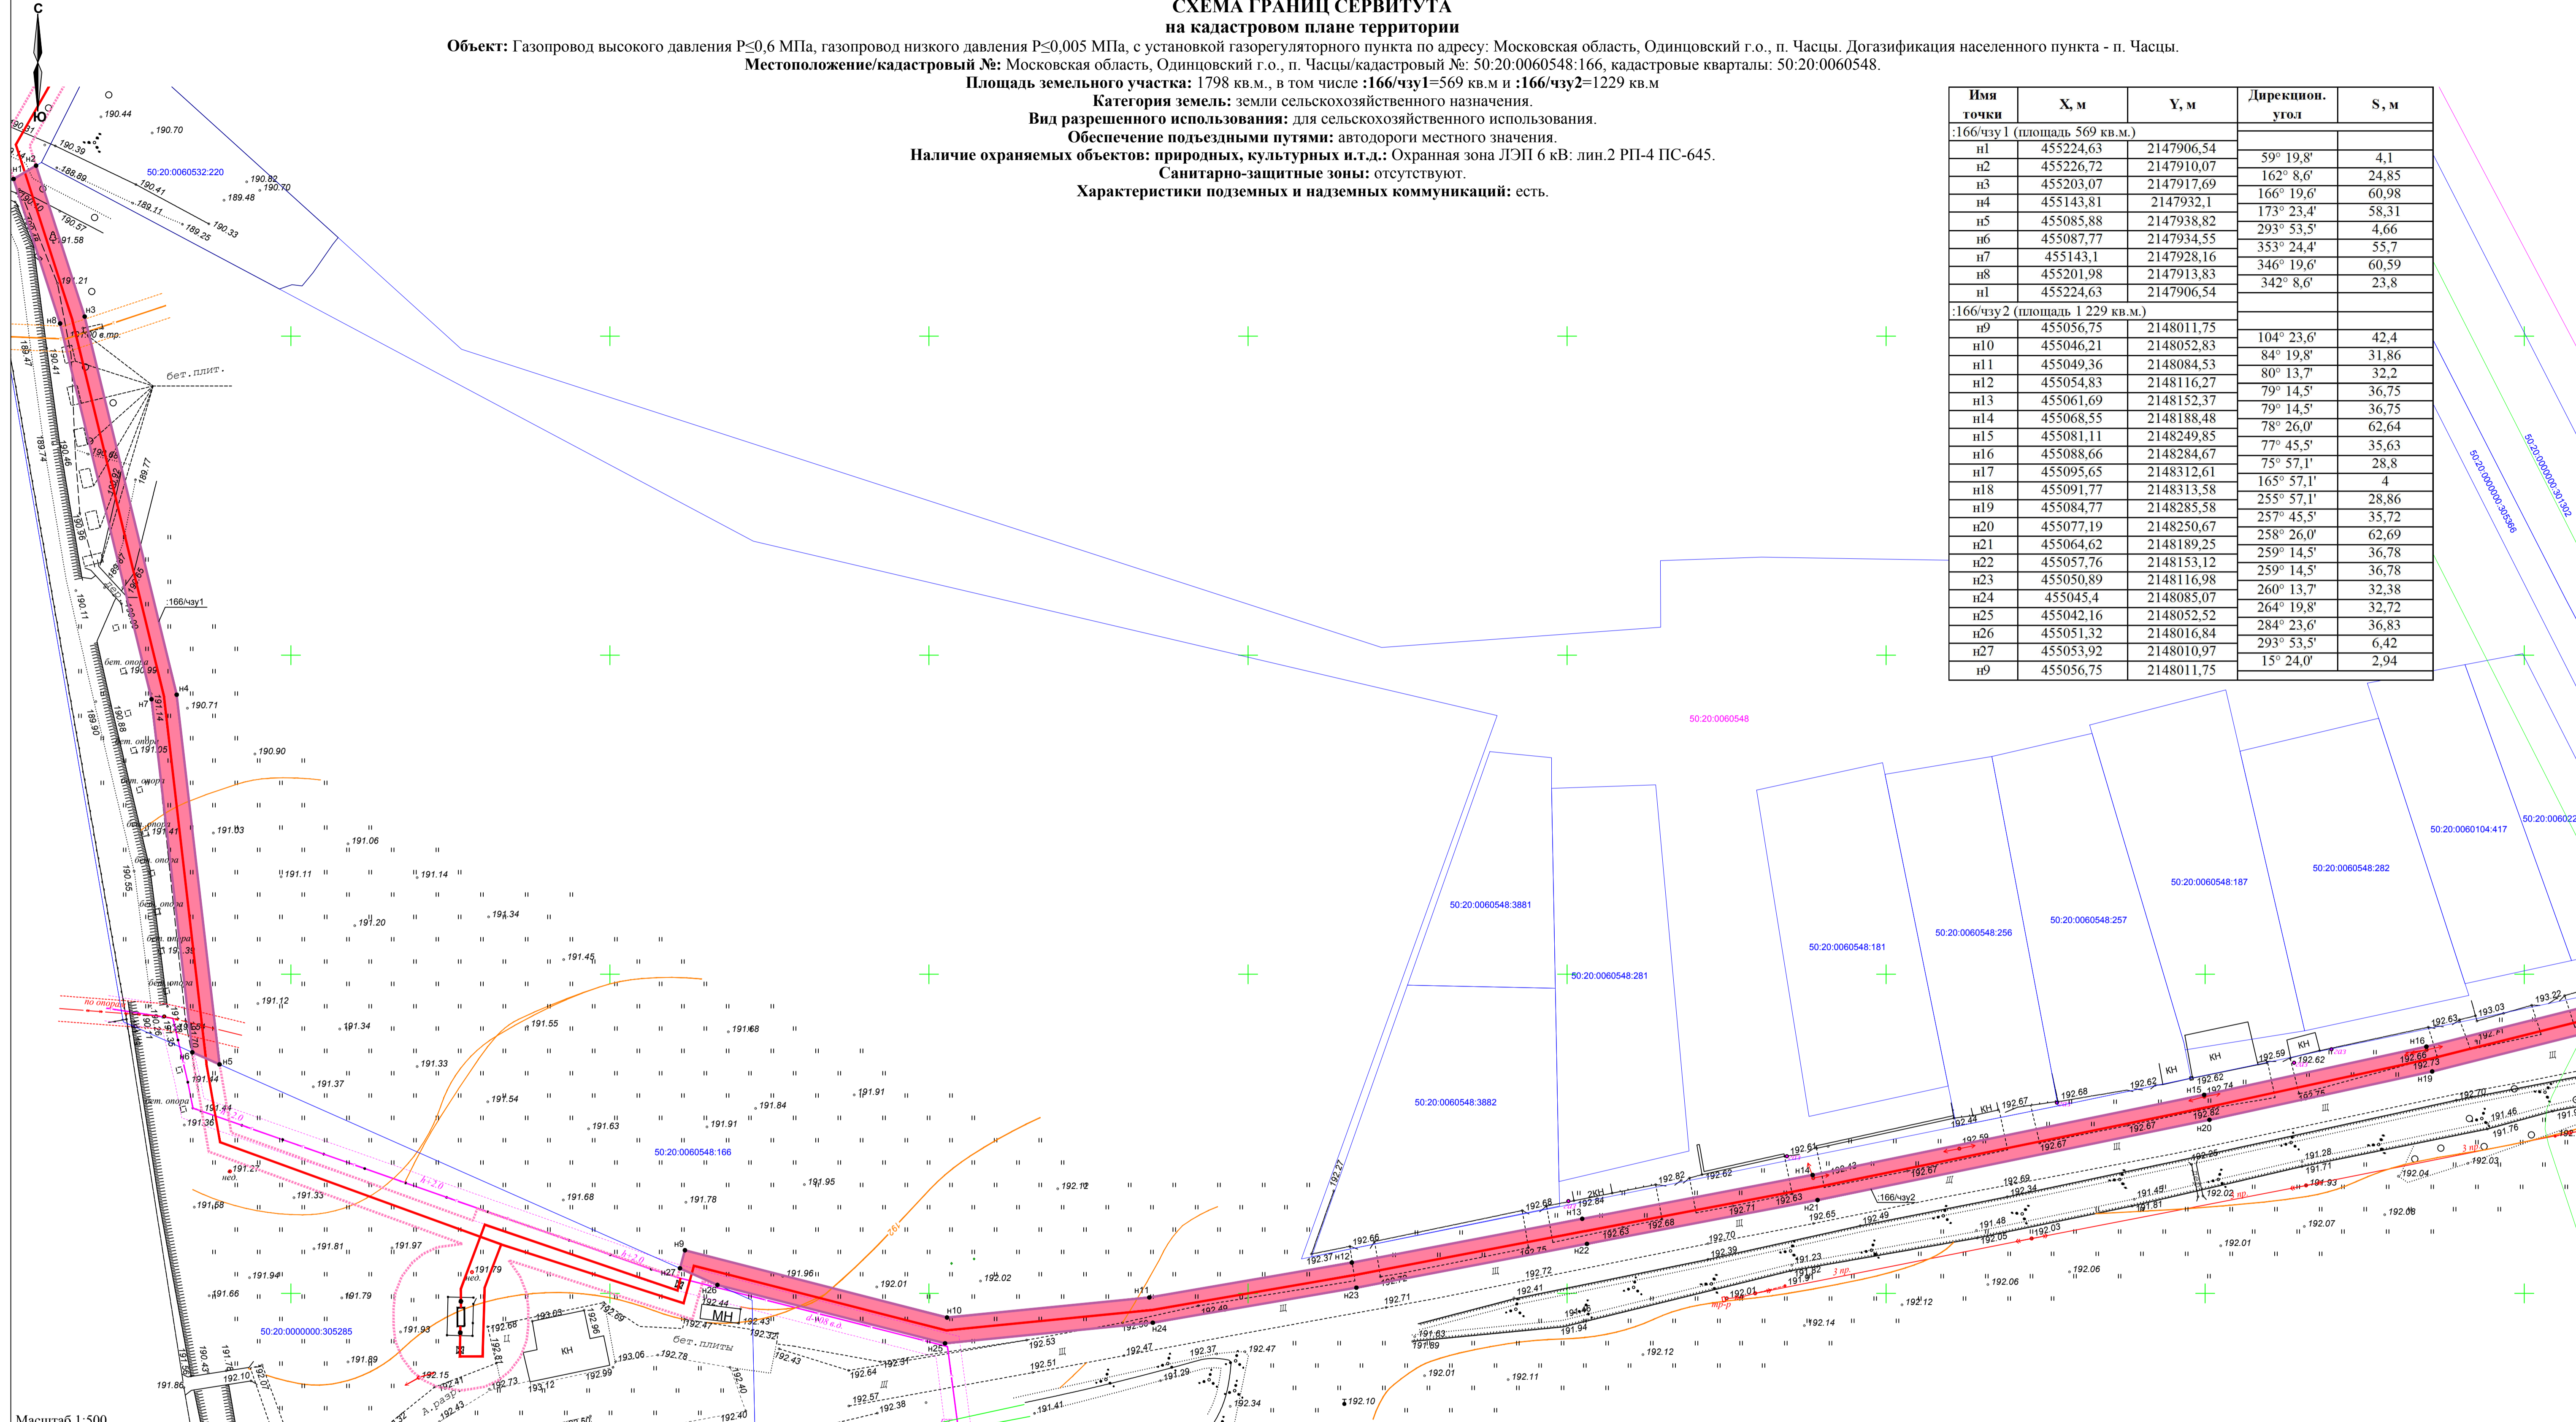

Масштаб 1:500

**Условные обозначения:**

- - граница земельного участка по сведениям ГКН
- - граница кадастрового квартала
- - граница ЗОУИТ
- - проектируемый газопровод с охранной зоной
- - вновь образованная характерная точка границы
- 50:20:0060548:166 - кадастровый номер земельного участка
- 50:20:0060551 - номер кадастрового квартала
- 50:20-6-229 - номер ЗОУИТ
- :166/чзу1 - обозначение образуемого земельного участка
- - граница образуемого земельного участка под проектируемый газопровод
- - газопровод с охранной зоной
- - теплосеть с охранной зоной
- - электрический кабель с охранной зоной
- - ЛЭП

Экспликация земель		
Обозначение ЗУ	Наименование	Площадь кв.м.
:166/чзу1	часть земельного участка с кадастровым номером: 50:20:0060548:166	569
:166/чзу2	часть земельного участка с кадастровым номером: 50:20:0060548:166	1229

**Описание границ смежных землепользований:**  
 для :166/чзу1  
 от н1 до н2 - К№ 50:20:0000000:307487  
 от н2 до н5 - К№ 50:20:0060548:166  
 от н5 до н6 - К№ 50:20:0000000:305285  
 от н6 до н1 - К№ 50:20:0060548:166  
 для :166/чзу2  
 от н9 до н26 - К№ 50:20:0060548:166  
 от н26 до н27 - К№ 50:20:0000000:305285  
 от н27 до н9 - К№ 50:20:0060548:166

Пользователь  
АО «Мособлгаз» (Запад)

