

ОПИСАНИЕ МЕСТОПОЛОЖЕНИЯ ГРАНИЦ

"

Р 0,6**а****Р 0,3 а,**

(наименование объекта, местоположение границ которого описано (далее – объекта))

Раздел 1**Сведения об объекте**

№ п/п	Характеристика объекта	Описание характеристики
1	2	3
1	Местоположение объекта	Московская область, Одинцовский г.о., д. Шараповка
2	Площадь объекта ± величина погрешности определения площади (Р ± ΔР)	1507,98044 м ² ± 15 м ²
3	Иные характеристики объекта	

Раздел 2

Сведения о местоположении границ объекта

1. Система координат МСК-50, зона 2

2. Сведения о характерных точках границ объекта


Обозначение характерных точек границ	Координаты, м		Метод определения координат характерной точки	Средняя квадратическая погрешность положения характерной точки (Mt), м	Описание обозначения точки на местности (при наличии)
	X	Y			
1	2	3	4	5	6
1	456589,01	2155651,54	Аналитический метод	0,10	—
2	456585,99	2155648,68		0,10	
3	456604,70	2155637,52		0,10	
4	456614,92	2155630,62		0,10	
5	456606,74	2155614,92		0,10	
6	456606,33	2155614,11		0,10	
7	456609,85	2155612,21		0,10	
8	456654,87	2155587,77		0,10	
9	456678,93	2155574,09		0,10	
10	456703,45	2155560,82		0,10	
11	456722,04	2155548,92		0,10	
12	456736,92	2155540,69		0,10	
13	456770,87	2155522,97		0,10	
14	456782,99	2155516,22		0,10	
15	456816,47	2155497,57		0,10	
16	456817,32	2155499,32		0,10	
17	456811,62	2155502,52		0,10	
18	456767,70	2155528,24		0,10	
19	456611,19	2155614,81		0,10	
20	456618,44	2155628,73		0,10	
21	456631,49	2155623,38		0,10	
22	456657,79	2155607,93		0,10	
23	456684,73	2155591,88		0,10	
24	456713,48	2155575,85		0,10	
25	456793,71	2155531,90		0,10	
26	456825,06	2155512,15		0,10	
27	456862,90	2155493,40		0,10	
28	456863,14	2155493,97		0,10	
29	456690,06	2155590,67		0,10	
30	456691,20	2155592,48		0,10	
31	456688,06	2155594,52		0,10	
32	456687,71	2155594,80		0,10	
33	456686,76	2155595,33		0,10	
34	456684,17	2155596,79		0,10	
35	456683,84	2155597,07		0,10	
36	456675,72	2155601,88		0,10	
37	456673,29	2155603,35		0,10	
38	456672,62	2155603,72		0,10	
39	456669,15	2155605,75		0,10	
40	456669,20	2155605,79		0,10	
41	456666,29	2155607,52		0,10	
42	456665,82	2155606,86		0,10	
43	456661,32	2155609,68		0,10	
44	456647,63	2155618,49		0,10	
45	456647,66	2155618,52		0,10	
46	456633,27	2155626,97		0,10	

47	456618,52	2155633,02	Аналитический метод	0,10	—
48	456606,84	2155640,90		0,10	
1	456589,01	2155651,54		0,10	

Схема границ сервитута на кадастровом плане территории

Объект: Догазификация населенного пункта - д. Шаравовка, расположенный по адресу: Московская область, Одинцовский г.о. Распределительный газопровод высокого Р ± 0,6 МПа и среднего давления Р ± 0,3 МПа, с установкой пункта редуцирования газа

Местоположение кадастровый
Российская Федерация, Московская область, р-н Одинцовский, д. Шаравовка, зу
50:20:000000:272682, 50:20:0041613:940

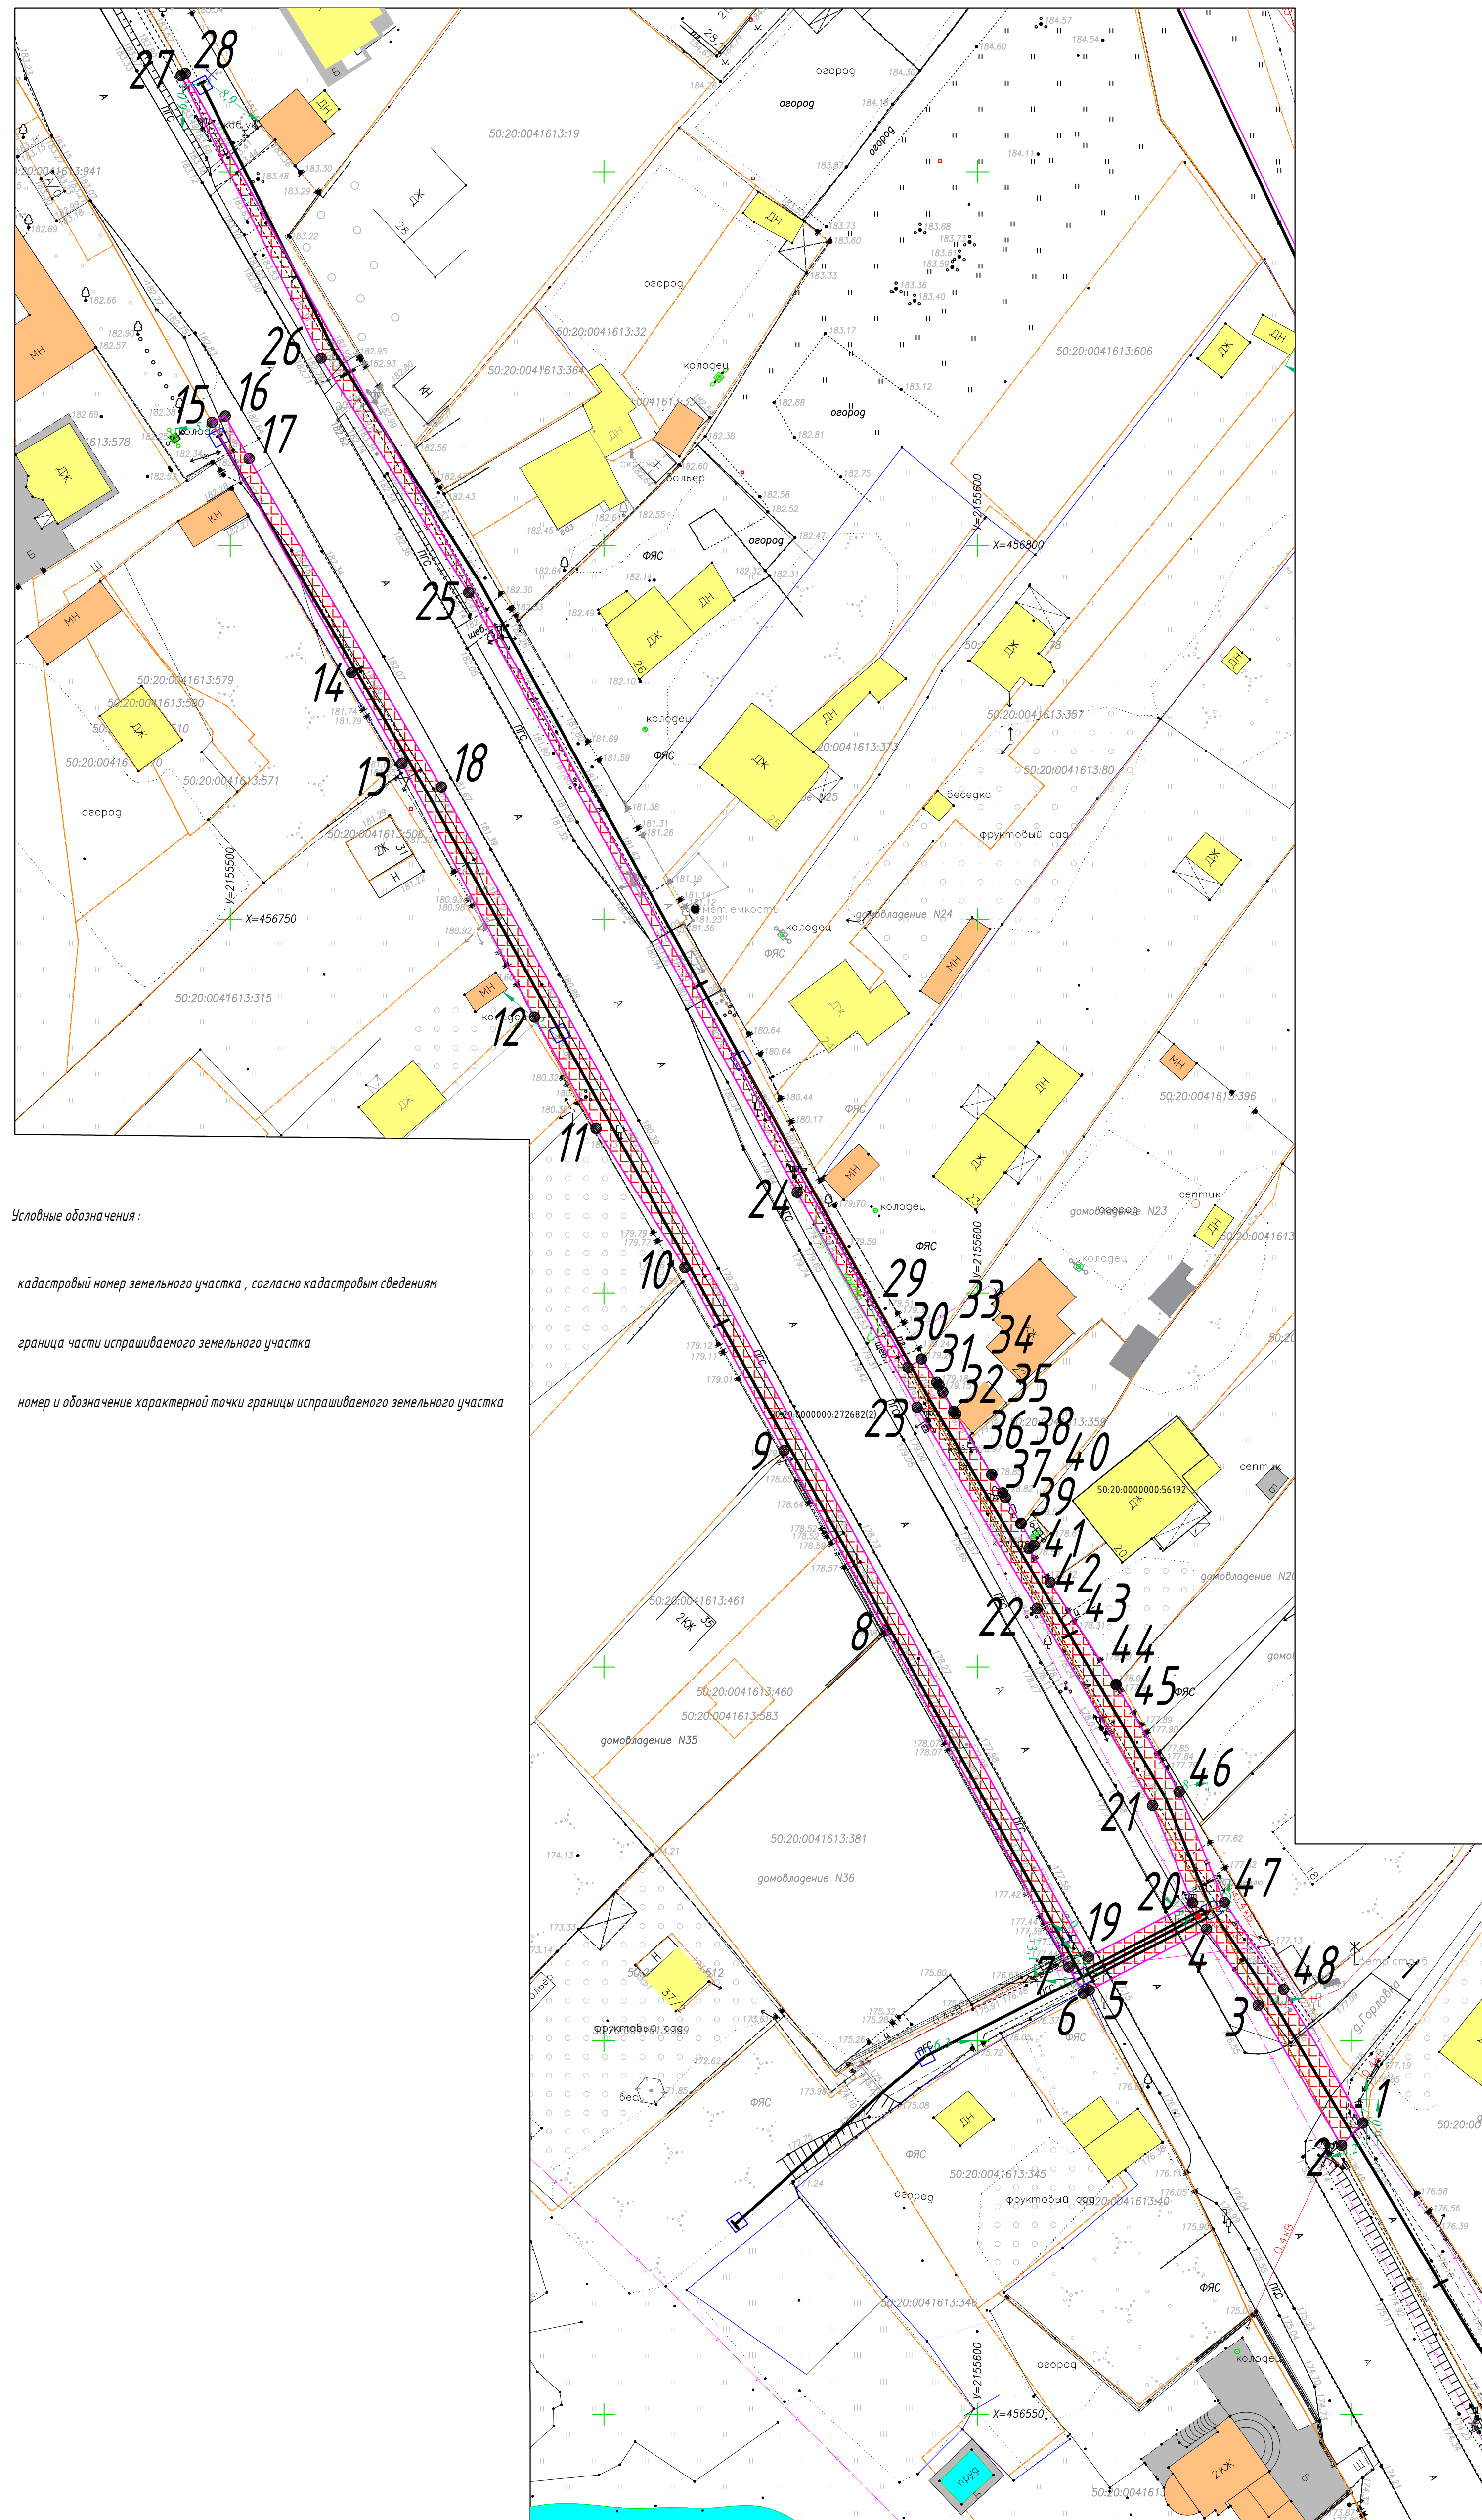

Условные обозначения:

- 50:20:000000:272682 - кадастровый номер земельного участка, согласно кадастровым сведениям
- граница части испрашиваемого земельного участка
- 4 - номер и обозначение характерной точки границы испрашиваемого земельного участка

План М 1:500
Система координат МСК -50 зона